

SVISLÝ ŘEZ M 1:40

+7.240

2NP

1NP

+7.240



2NP

1NP

+7.240

S2

S3

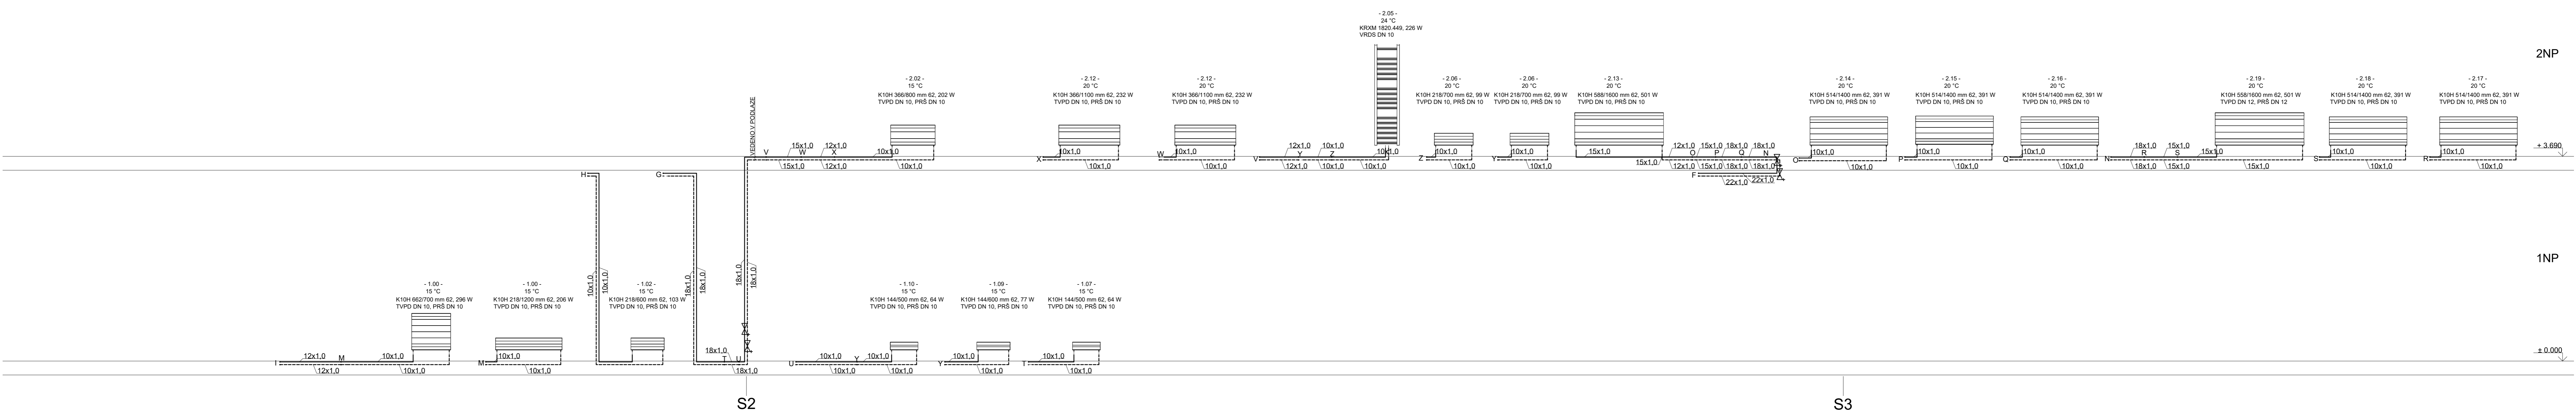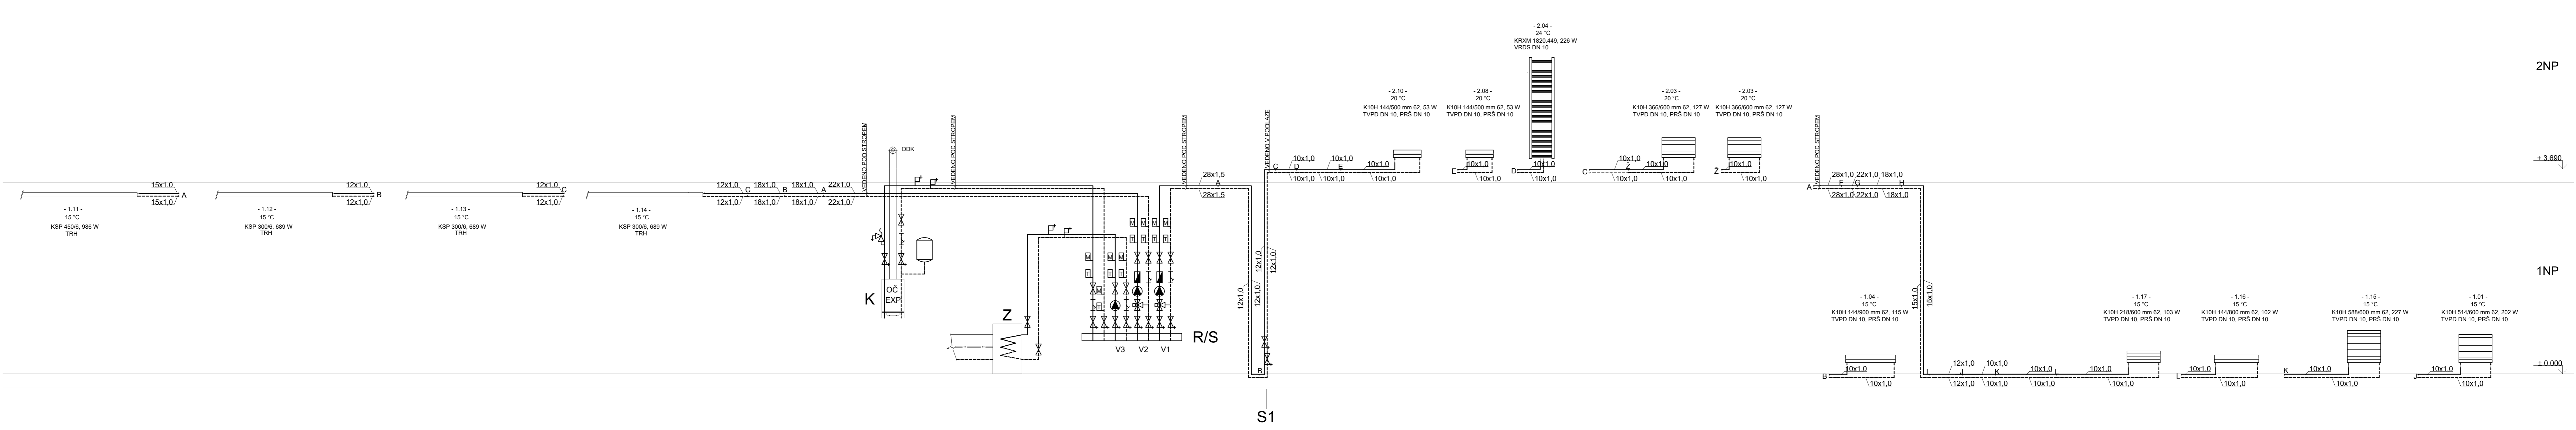


LEGENDA POTRUBÍ

- PRŮVODNĚ MĚŘENÉ POTRUBÍ 15 °C
- - - - - VRÁTNĚ MĚŘENÉ POTRUBÍ 45 °C


TL. TEPELNÝCH IZOLACÍ POTRUBÍ

ROZMĚRY POTRUBÍ [mm]	TL. TEPELNÉ IZOLACE [mm]
10 x 1.0	25
12 x 1.0	25
15 x 1.0	25
18 x 1.0	25
22 x 1.0	30
28 x 1.0	30


LEGENDA OTOPNÝCH PRVKŮ

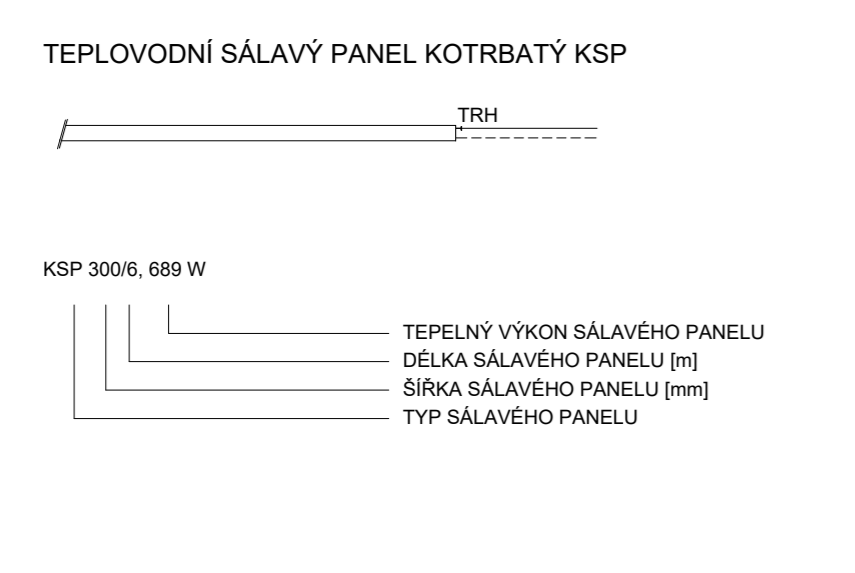

LEGENDA ZKRATEK

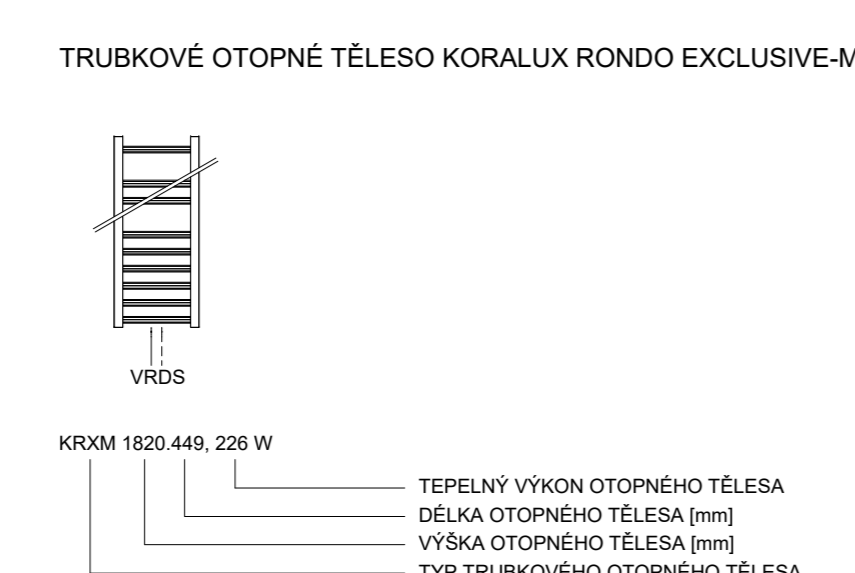

LEGENDA SYMBOLŮ

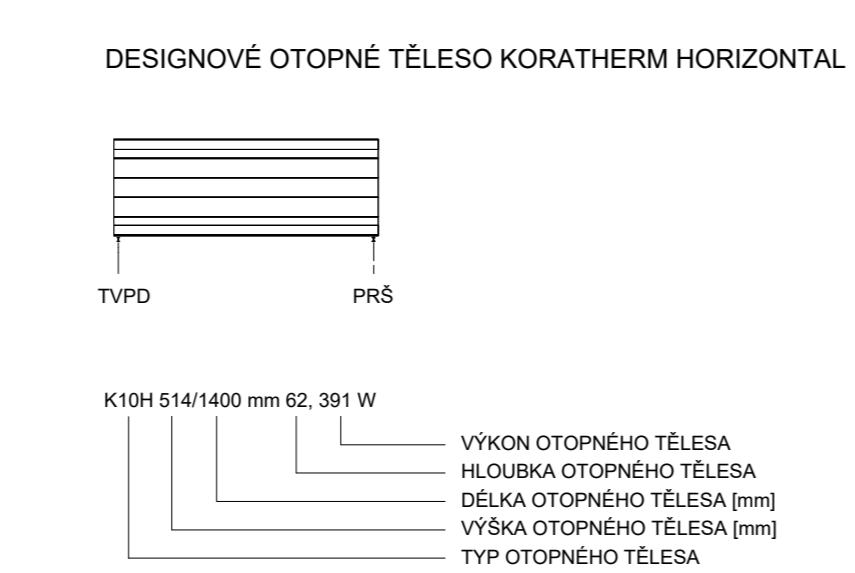

POZN.: VEŠKERÉ POTRUBÍ IZOLOVÁNO

Zpracovala: Martina Nečasová	Vedoucí bakalářská práce: doc. Ing. Michal Kabhel Ph.D.	Školní rok: 2016-2017	Fakulta stavební ČVUT
Bakalářská práce - Katedra technických zařízení budov			Datum: 5/2017
Název: Vytápění základny zdravotnické záchrané služby			Měřítka: M 1:40
Příloha: SVISLÝ ŘEZ			Číslo výkresu: 3
			Konzultant: doc. Ing. Michal Kabhel Ph.D.