## ŘEZ C-C




## ŘEZ F-F'




## ŘEZ D-D

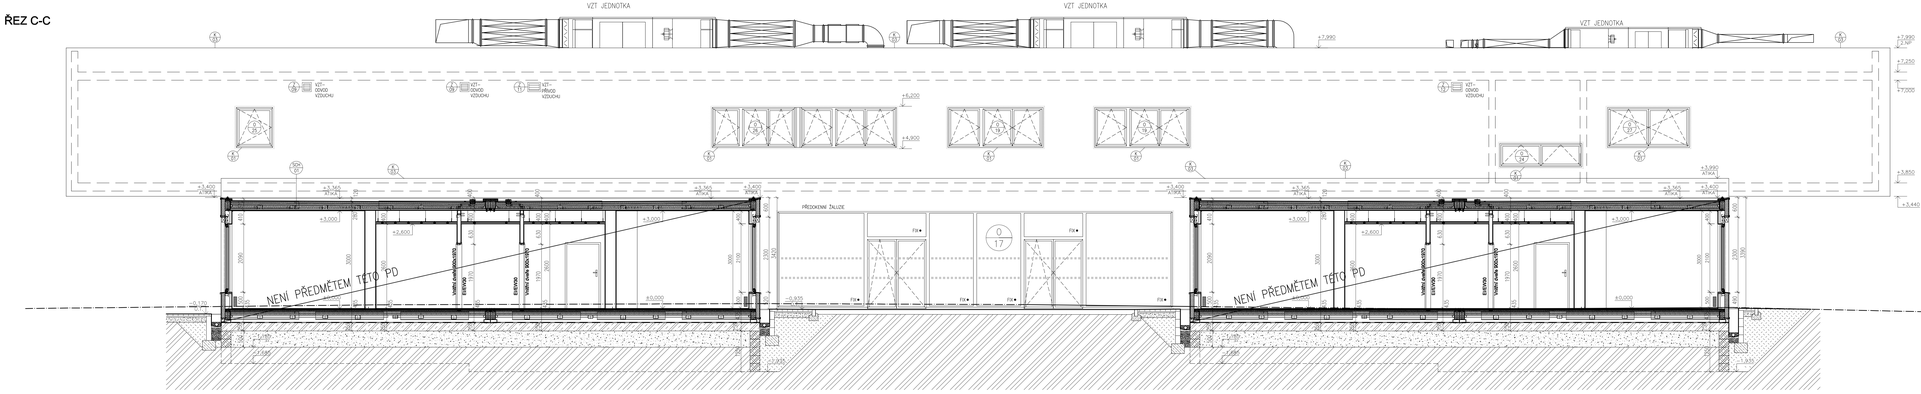


## ŘEZ E-E

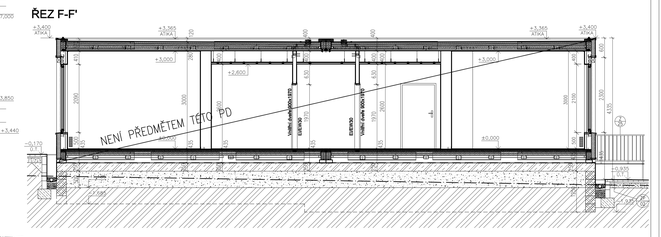


### POZNÁMKA

- VEŠKERÉ PŘÍKOPY, BARIÉRKOVÍ ATD. KTERÉ MAJÍ VLIV NA FINÁLNÍ VZHLED STAVBY BUDOU ODSMLUVEN VYHOTOVITELEM A PŘEDLOŽENY K ODSOUHLASENÍ
- VEŠKERÉ PŘÍKLADY NAD RÁMEC PROJEKČNÍ STUDIE VZ STANOVÍ VYHOTOVITEL
- PRŮSTUPY PRO INSTALACE ŘEŠÍ DLE JEDNOTLIVÝCH PROFESÍ A DLE VYMEZENÍ Č. 24 VYHLÁŠKY. PRŮSTUPY, POLOHA VĚTRACÍCH PRŮSTUPŮ A VYPROSTORNĚNÍ OKOLÍ PRO INSTALACE BUDE PROJEKTEM DLE JEDNOTLIVÝCH PROFESÍ. INSTALACE PRŮSTUPY PRO BAZÉNOVOU TECHNOLOGII BUDE OSAZOVAT ZÁROVEŇ S DODÁVKOU. PŘED BETONÁŽÍ ZE KONSTRUKCE PŘÍPADNÉ ZMĚNY MUSÍ BÝT ODSOUHLASENY INVESTOREM
- VŠECHNY POUŽITÉ MATERIÁLY MUSÍ ODPOVÍDAT ČSN/PN NORMÁM, TECHNOLOGICKÝM, BEZPEČNOSTNÍM, HYGIENICKÝM A POŽÁRNÍM PŘEDPISŮM
- PŘÍPADNÉ ZMĚNY PŘED NEBO PŘI REALIZACI STAVBY MUSÍ BÝT ODSOUHLASENY PROJEKTEM A ZAPSÁNY DO STAVEBNÍHO DENÍKU
- PŘI ZAKLÁDÁNÍ ŠETŘI A PŘÍZEŇ NUTNÉ OVĚŘIT VEŠKERÉ ROZMĚRY PŘED JEJICH REALIZACÍ, V PŘÍPADĚ ZJIŠTĚNÍ ROZPORU S PŘEDPOKLÁDÁNÝM PROJEKTEM DOKUMENTACE NEPRODLENĚ KONTAKTOVAT PROJEKTANTA A VYČKAT JEHO ROZHODNUTÍ
- PŘI ZJIŠTĚNÍ NOVÝCH OKOLNOSTÍ V PRŮBĚHU PROVÁDĚNÍ, KTERÉ BY MOHLY MÍT VLIV NA STATIKU OBJEKTU, MUSÍ BÝT INFORMOVÁN STATIK, KTERÝ ROZHODNE O DALŠÍM POSTUPU PROVÁDĚNÍ STAVBY NEBO ZMĚNĚ PROJEKTU
- V CELÉ DOKUMENTACI NEOHRANIČUJE-LI ROZMĚRY JINÁ KÓTA, JSOU ROZMĚRY UVEDENY V MILIMETRECH
- KONEČNÁ VÝŠKA UMÍSTĚNÍ PODKLADŮ BUDE PŘED KOLAUDACÍ POTVRZENA INVESTOREM
- NA VŠECHNY PLOCHY STŘEŠ S NOVOU SKLADBOU BUDOU POUŽITY SYSTÉMOVÉ ZAKRYTÉ KRAJOVÉ LÍŠTY Z POZINKOVANÉHO OCELOVÉHO PLECHU
- V MÍSTĚ STYKU REZIVÉHO MATERIÁLU S VNĚJŠÍ OMÍTKOU BUDE ZAJIŠTĚNA DOSTATEČNÁ PŘILNAVOST OMÍTKY, APOD.) BUDE ZAKOVÁNA PŘECHODOVÁ LIŠTA
- V PŘÍPADĚ, ŽE DOKUMENTACE BYLY PROJEKTANTEM ZADÁNY REFERENČNÍM MATERIÁLY, PŘEDMĚTY A SYSTÉMY, KTERÉ VYKAZUJÍ PODOBNÉ TECHNICKÉ PARAMETRY, TYTO MATERIÁLY, PŘEDMĚTY A SYSTÉMY MOHOU BÝT NAHRAZENY JINÝMI ZA PŘEDPOKLADU ZACHOVÁNÍ POŽADOVANÝCH TECHNICKÝCH PARAMETRŮ TĚCHTO ZVOLENÝCH A DOPORUČENÝCH REFERENČNÍCH STANDARDŮ. VŠE UVEDENÝ POSTUP MUSÍ BÝT VŽDY KONZULTOVÁN S GENERÁLNÍM PROJEKTANTEM A DODAVATELEM INTERIÉRŮ
- VŠECHNY POUŽITÉ MATERIÁLY MUSÍ ODPOVÍDAT ČSN/PN NORMÁM, TECHNOLOGICKÝM, BEZPEČNOSTNÍM, HYGIENICKÝM A POŽÁRNÍM PŘEDPISŮM
- VŠECHNY ROZMĚRY JSOU UVEDENY V MILIMETRECH, NEBUDE-LI UVEDENO JINAK. PODROBNĚJŠÍ ŘEŠENÍ PROVEDEN DLE DETAILŮ "K". KÓTAMI NADPRAŽÍ DVER A OKEN BUDOU PROVEDENA DLE DETAILŮ "F" A "F".(VZ VÝKRES Č. 20. ŘEZY)

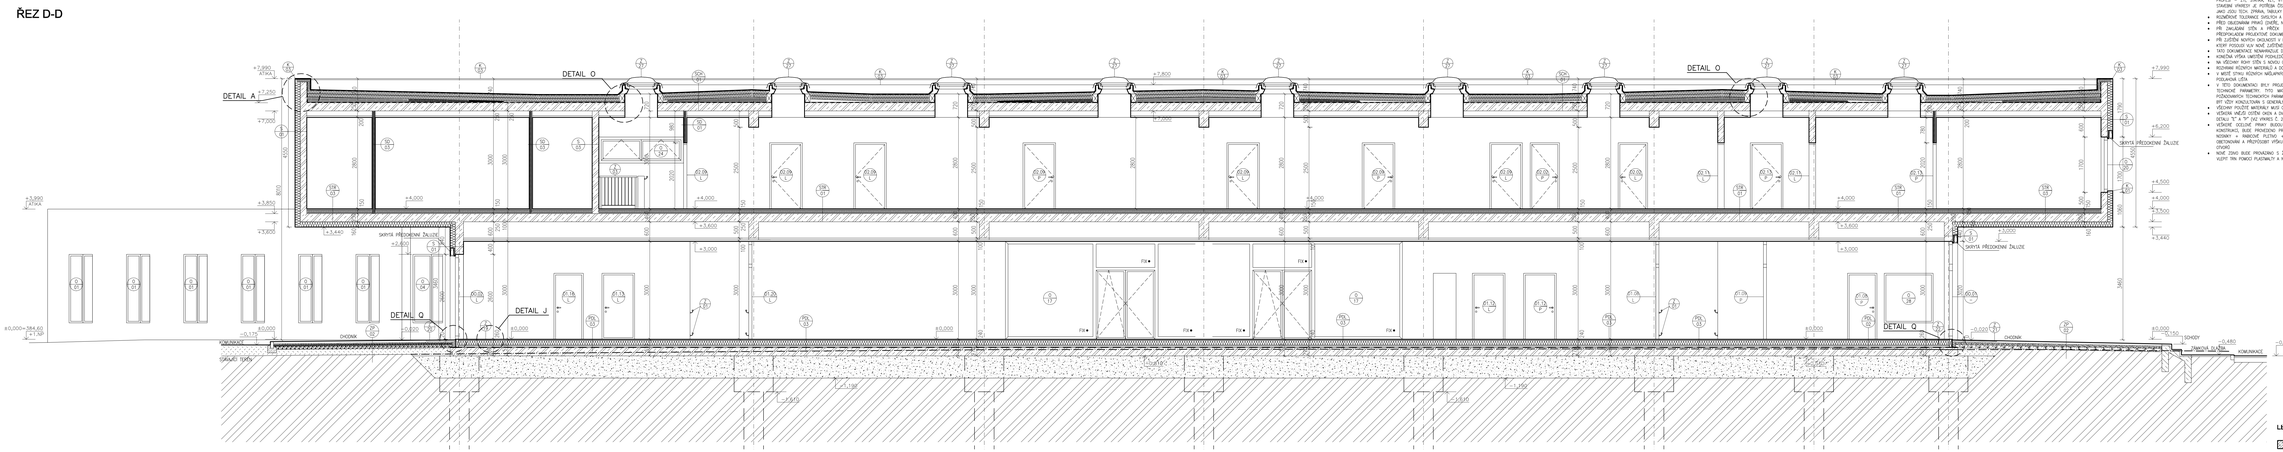
### LEGENDA MATERIÁLU

- Žb PRSTA KONSTRUKCE TL. 150, 200, 300mm, C25/30, B500B (podrobněji viz. D.1.2. Stavební konstrukční část)
- Žb KONSTRUKCE ZÁKLADOVÉ DESKY TL. 250mm (podrobněji viz. D.1.2. Stavební konstrukční část)
- 20MG BETONOVÝCH TVAROVEK PRO ZTRACENÉ BEDNĚNÍ "XB-2830 EKO XL" PŘÍRODNÍ TL. 300mm, 300/280/900mm
- VNITŘNÍ SUCHÉ PŘÍČKY FOTKACELL (VIZ. PŘÍSLUŠNÉ SKLADBY)
- SÁDROKARTÓNOVÉ DESKY
- PROSTÝ BETON
- ŠTĚRKOPÍSKOVÝ PODSYP, FRAKCE 0–150mm, hutnění po vrstvách 250mm, ZHUTNĚNÍ MIN Edef,2 = 45 MPa
- NÁSYP, FRAKCE 0–150mm, hutnění po vrstvách 250mm ZHUTNĚNÍ MIN Edef,2 = 45 MPa
- ROSTLÝ TERÉN
- TEPELNÁ IZOLACE MINERÁLNÍ NEBO EPS (VIZ. SKLADBY KONSTRUKCÍ)
- TEPELNÁ IZOLACE XPS (VIZ. SKLADBY KONSTRUKCÍ)
- HYDROIZOLACE

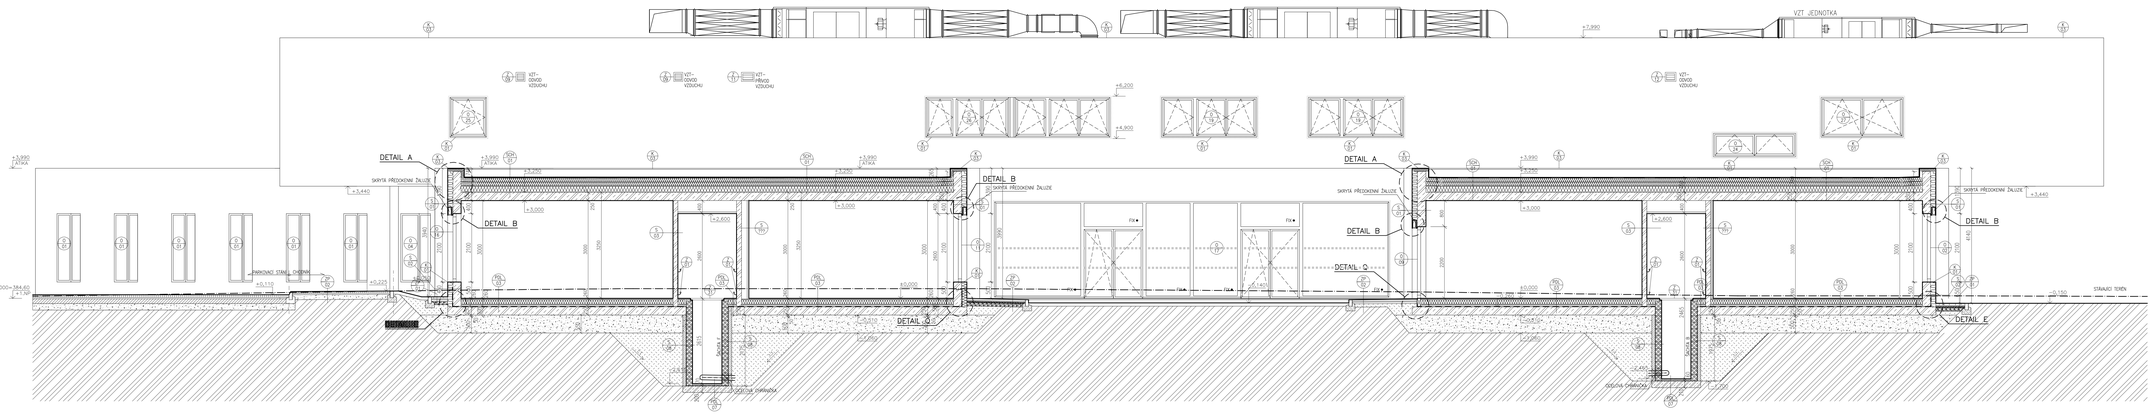±0.000 = +384.60m.n.m.

PROJEKT/PROJECT:
NOVOSTAVBA POBYTOVÉHO ZAŘÍZENÍ SOCIÁLNÍCH SLUŽEB
Písek - Černice, parcela č. 1650/3,14, 16, 51

ZHOTOVITEL/CLIENT:
AC Písek s.r.o.
Čábelecká 514/4, Lysolaje, Praha 6, 165 00

VYPRACOVAL/ CONCEPTION BY:
Jiří Kárský
Ing. Štěpánka Wasová

ZODPOVĚDNÝ PROJEKTANT/ CHECKED BY:
Ing. Běla Stibůrková, CSc.

HIP/ HIP:
Ing. Václav Steinhaizl

AUTOR/ AUTHOR:
Ing.arch. Kateřina Čechová

AUTOR/ AUTHOR:
Ing.arch. Tereza Kouckà
Ing.arch. Ludmila Fišlová
Ing.arch. Kateřina Dařková

STUPEŇ/ PHASE:
Dokumentace pro provedení stavby

DATUM/ DATE: 12/2016
MĚŘÍTKO/ SCALE: 1:50

ČÁST/ PART:
D.1.1 Architektonicko-stavební řešení

NÁZEV VÝKRESU/ DRAWING TITLE:
ŘEZY C-C', D-D', E-E', F-F'
NAVRHOVANÝ STAV

| DATUM/ DATE | ČÍSLO PŘÍLOHY/ DRAWING NO. | MĚŘÍTKO/ SCALE |
|---|---|---|
| 2016-07 | 304.02 | |