



# Příloha č. 1 - Technologické schéma silnice I/44

Stupeň: DPS

## Situace silnice I/44 - rozdělení na úseky

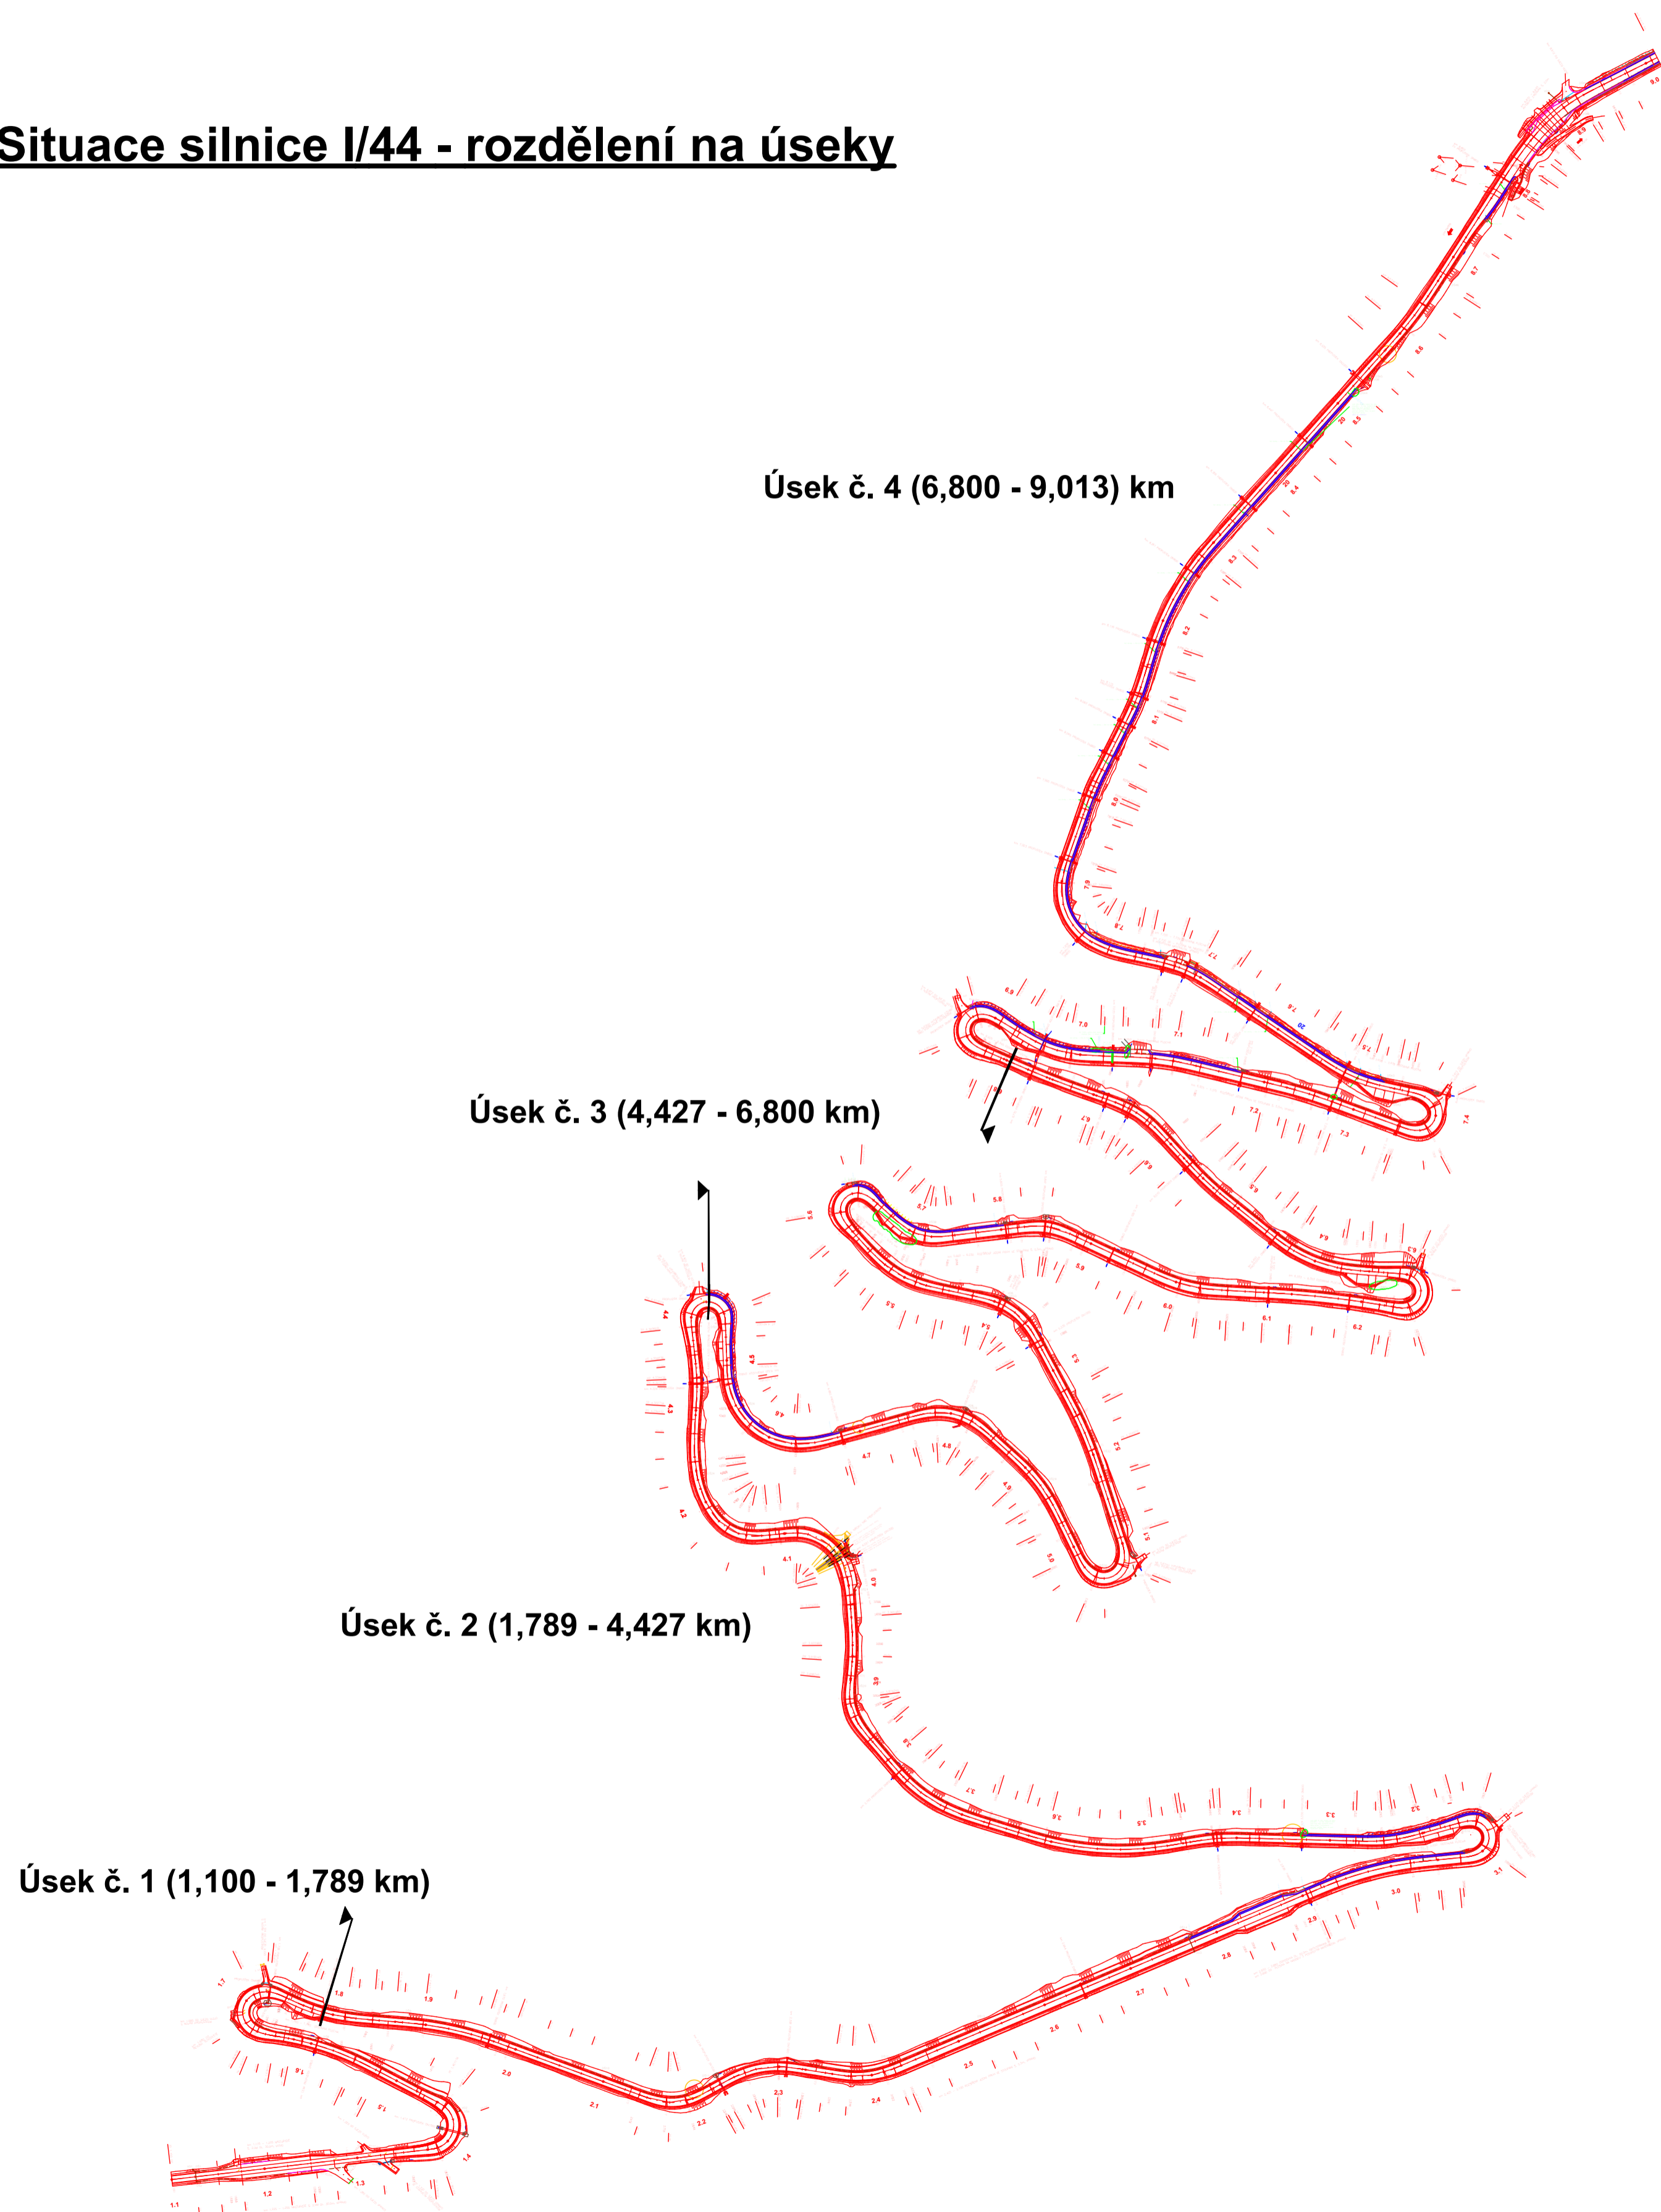


## Rozdělení pracovního prostoru

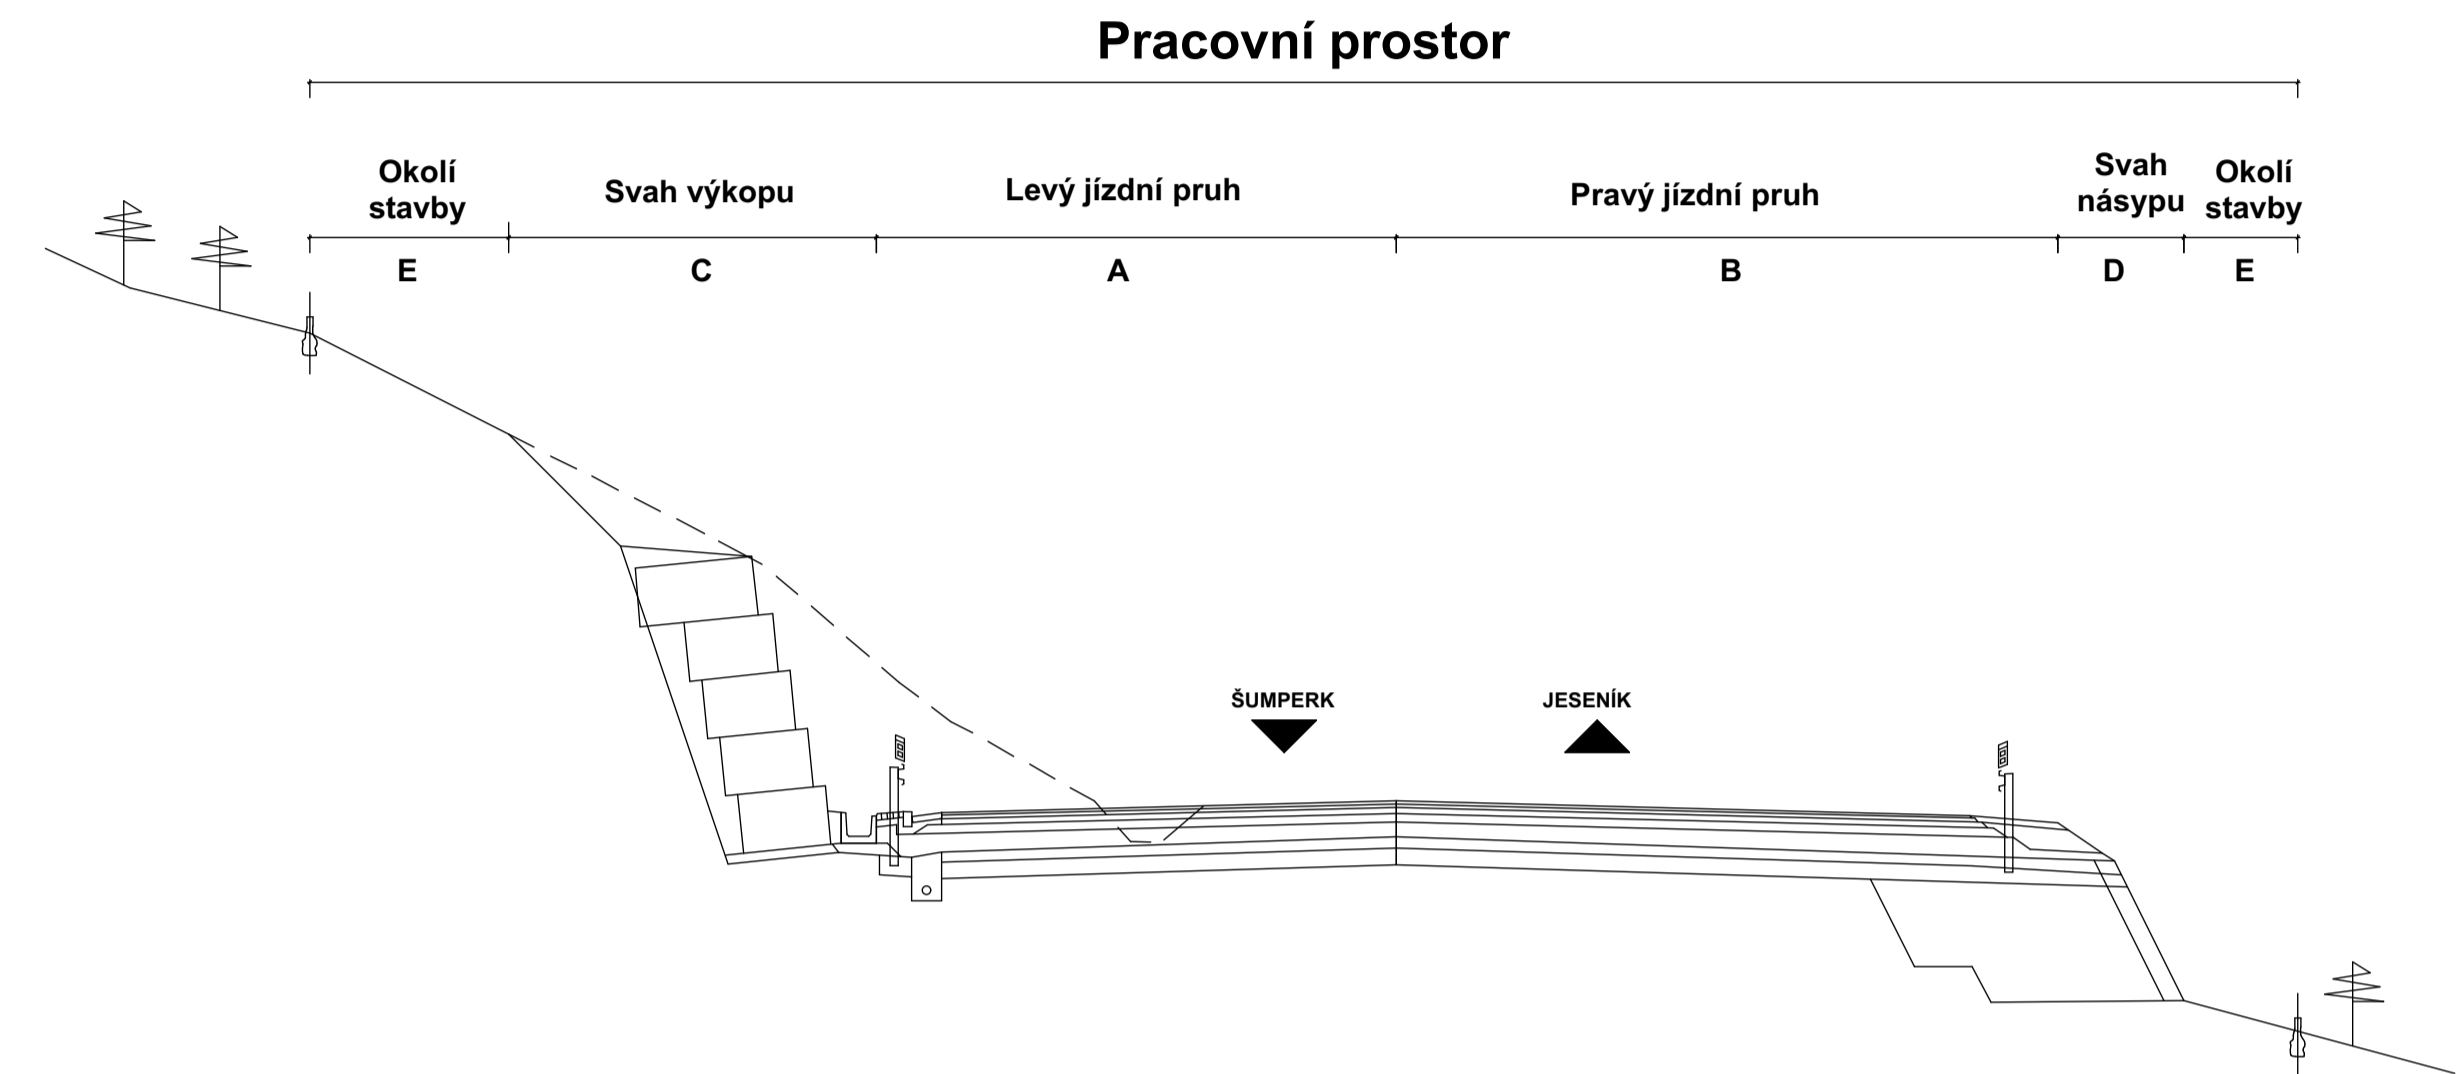

## Rozdělení na technologické etapy

Technologická etapa	Hlavní konstrukce	Pracovní prostor	Směr postupu výstavby -V1	Směr postupu výstavby -V2
TE00	Přípravné práce a demolice	Vozovka	A, B	Ú2 - Ú3 - Ú1 - Ú4
TE01	Zemní práce	Spodní stavba silnice, vyztužené násypy	A, B, C, D, E	Ú2 - Ú3 - Ú1 - Ú4
TE02	Odvodnění	Propustky, drenáž, šachty	A, B, C, D, E	Ú2 - Ú3 - Ú1 - Ú4
TE03	Pomocné nosné konstrukce	Zárubní zeď, most	C, D, E	Ú2 - Ú3 - Ú1 - Ú4
TE04	Konstrukce vozovky	Aktivní zóna, šterkodrt', MZK, podkladní vrstva, ložná vrstva, obrusná vrstva, krajnice	A, B	Ú2 - Ú1 - Ú3 - Ú4
TE05	Dokončovací práce	Přikopové žláby, odvodňovací žláby, obrubníky, krajinky, nátoky, vpustě, svodidla	C, D	Ú2 - Ú3 - Ú1 - Ú4
TE06	Vegetační úpravy	Vysazování stromků, úpravy svahů, hydrosev	C, D, E	Ú1 - Ú2 - Ú3 - Ú4
TE07	Dopravní značení	Vodorovné a svislé dopravní značení	A, B	Ú1 - Ú2 - Ú3 - Ú4
TE08	Kontrola kvality a přejímka	Statická zatěžovací zkouška	A, B, C, D, E	Ú2 - Ú3 - Ú1 - Ú4

S

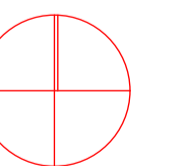

ČESKÉ VYSOKÉ UČENÍ TECHNICKÉ V PRAZE FAKULTA STAVEBNÍ - OBLAST STAVEBNÍ INŽENÝRSTVÍ KATEDRA TECHNICKÉHO STAVĚNÍ			
VYPRACOVAL: VÁCLAV BŘEZINA	SKOLNÍ ROK: 2016/2017	DATUM: 28.05.2017	
NÁZEV PŘEDMĚTU: 122BAPL-Bakalářská práce	FORMÁT: A1	CAS VÝUKY: Út. 10-12h	
NÁZEV BAKALÁŘSKÉ PRÁCE: Stavebně-technologický projekt silnice I/44	Č. VÝKRESU: Příloha č. 1	MĚŘITKO: 1:5000	
NÁZEV VÝKRESU: TECHNOLOGICKÉ SCHÉMA SILNICE I/44			