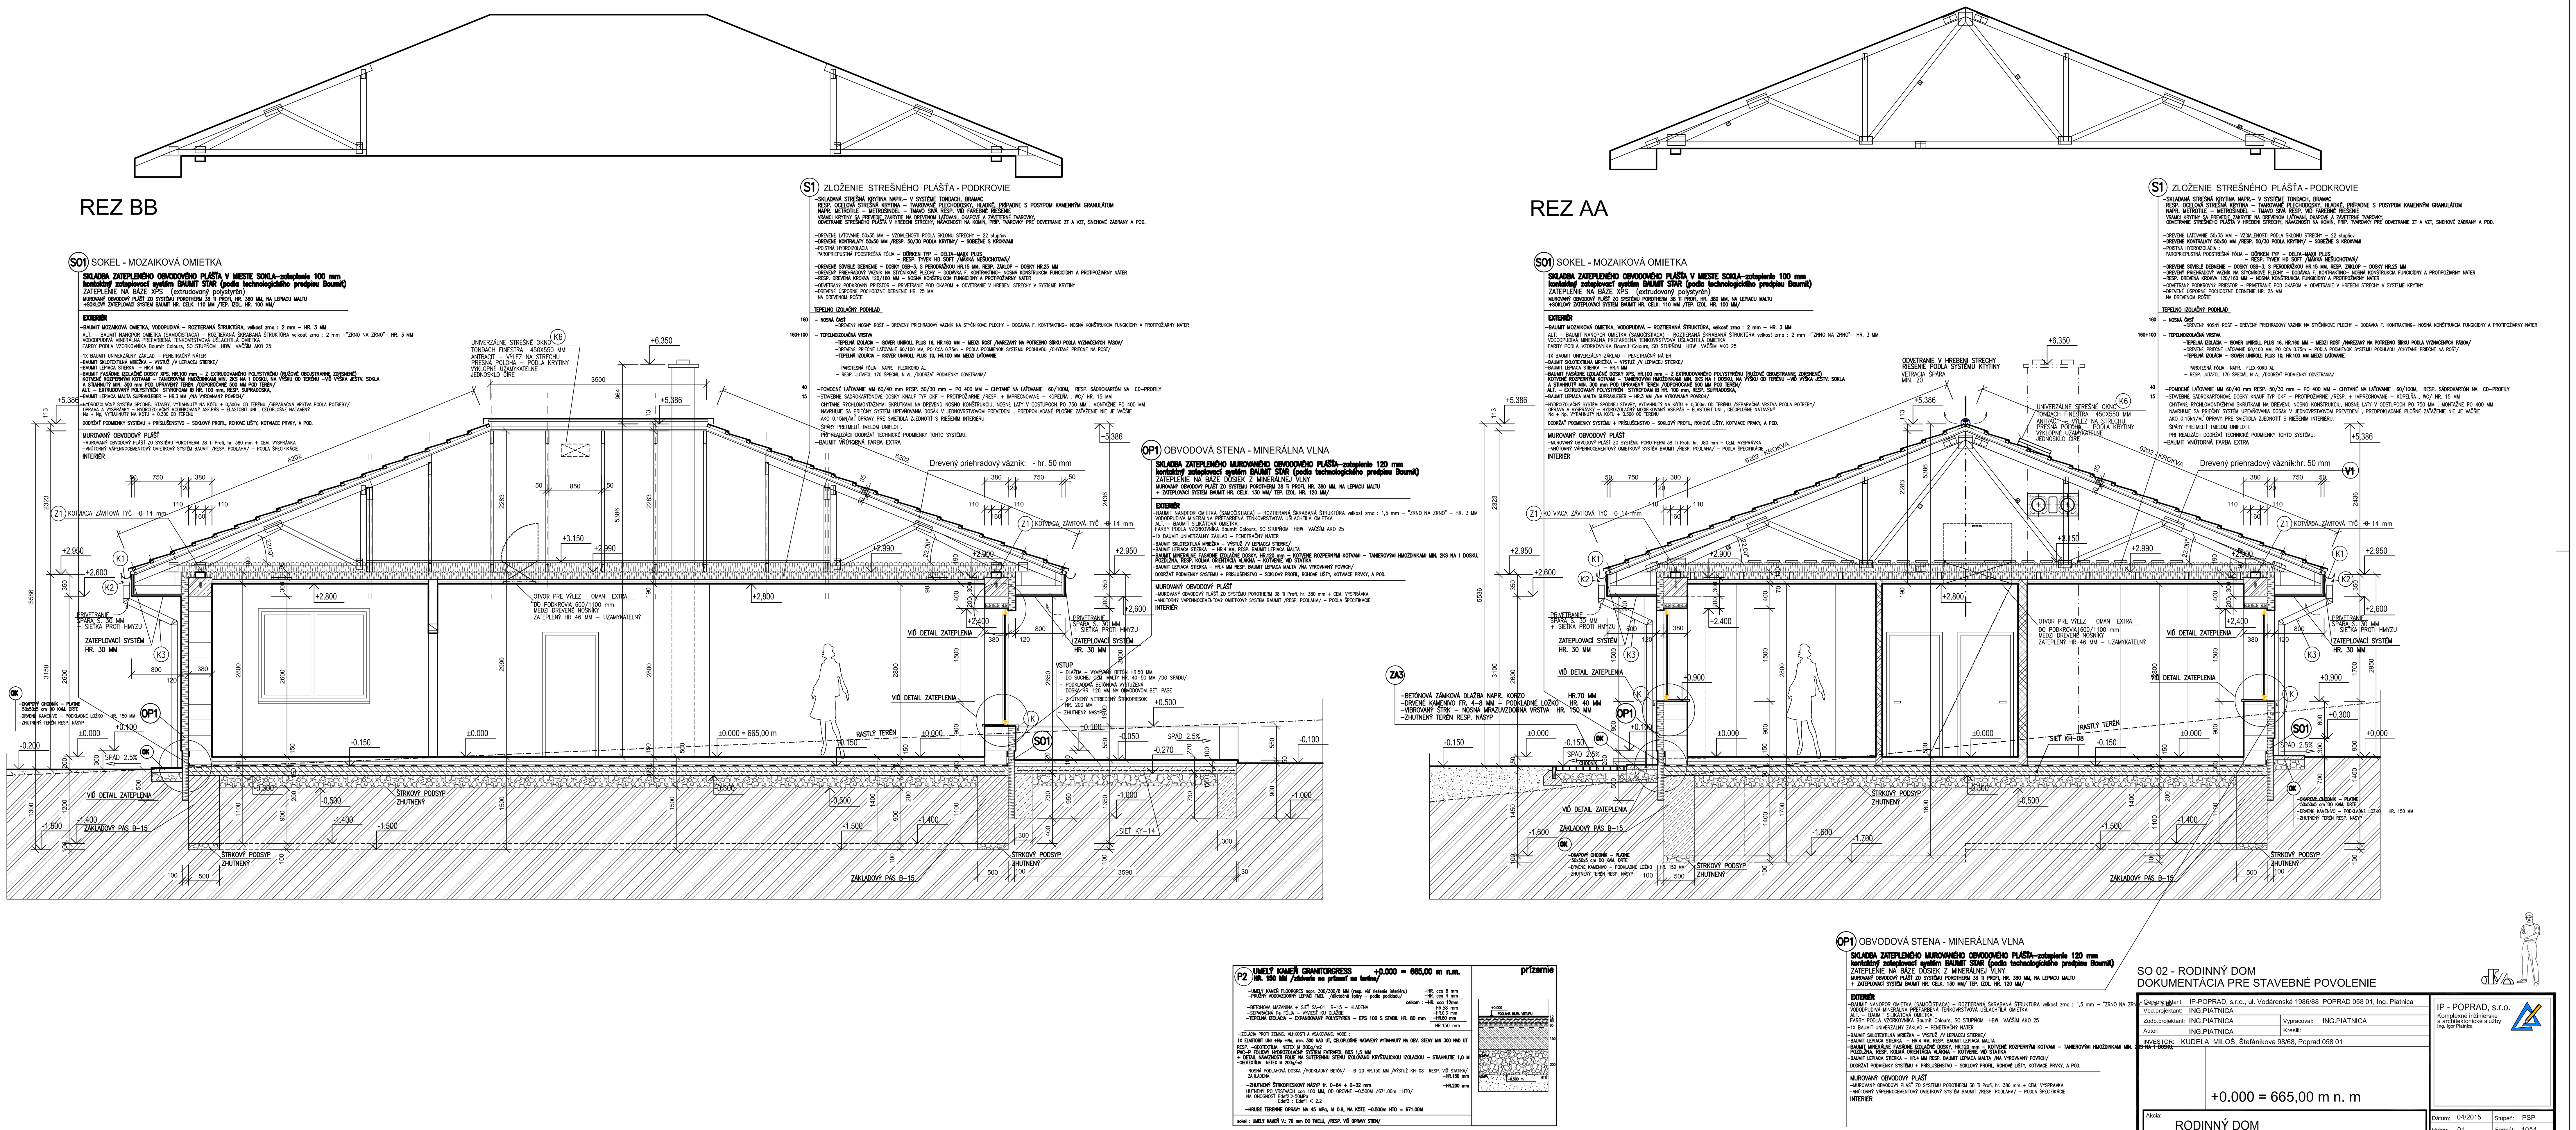


SO 02 - RODINNÝ DOM
DOKUMENTÁCIA PRE STAVEBNÉ POVOLENIE

| | | | |
|---|---|---|---|
| Generálny projektant: | IP-POPRAD, s.r.o., ul. Vodárenská 1986/88, POPRAD 058 01, Ing. Piatnica | | |
| Ved.projektant: | ING.PIATNICA | | |
| Zodp.projektant: | ING.PIATNICA | Vypracoval: | ING.PIATNICA |
| Autor: | ING.PIATNICA | Kreslil: | |
| INVESTOR: | KUDELA MILOŠ, Štefánikova 98/68, Poprad 058 01 | | |

IP - POPRAD, s.r.o.
Komplexné inžinierske a architektonické služby
Ing. Igor Piatnica

+0.000 = 665,00 m n. m

Akcia: RODINNÝ DOM
POPRAD - Stráže pod Tatrami

Obsah: REZ AA, BB

| | | | |
|---|---|---|---|
| Dátum: 04/2015 | Stupeň: PSP | | |
| Práca: 01 | Formát: 10A4 | | |
| Č.akcie: 11/2014 | Výkres: 105 | mierka: 1:35 | |