
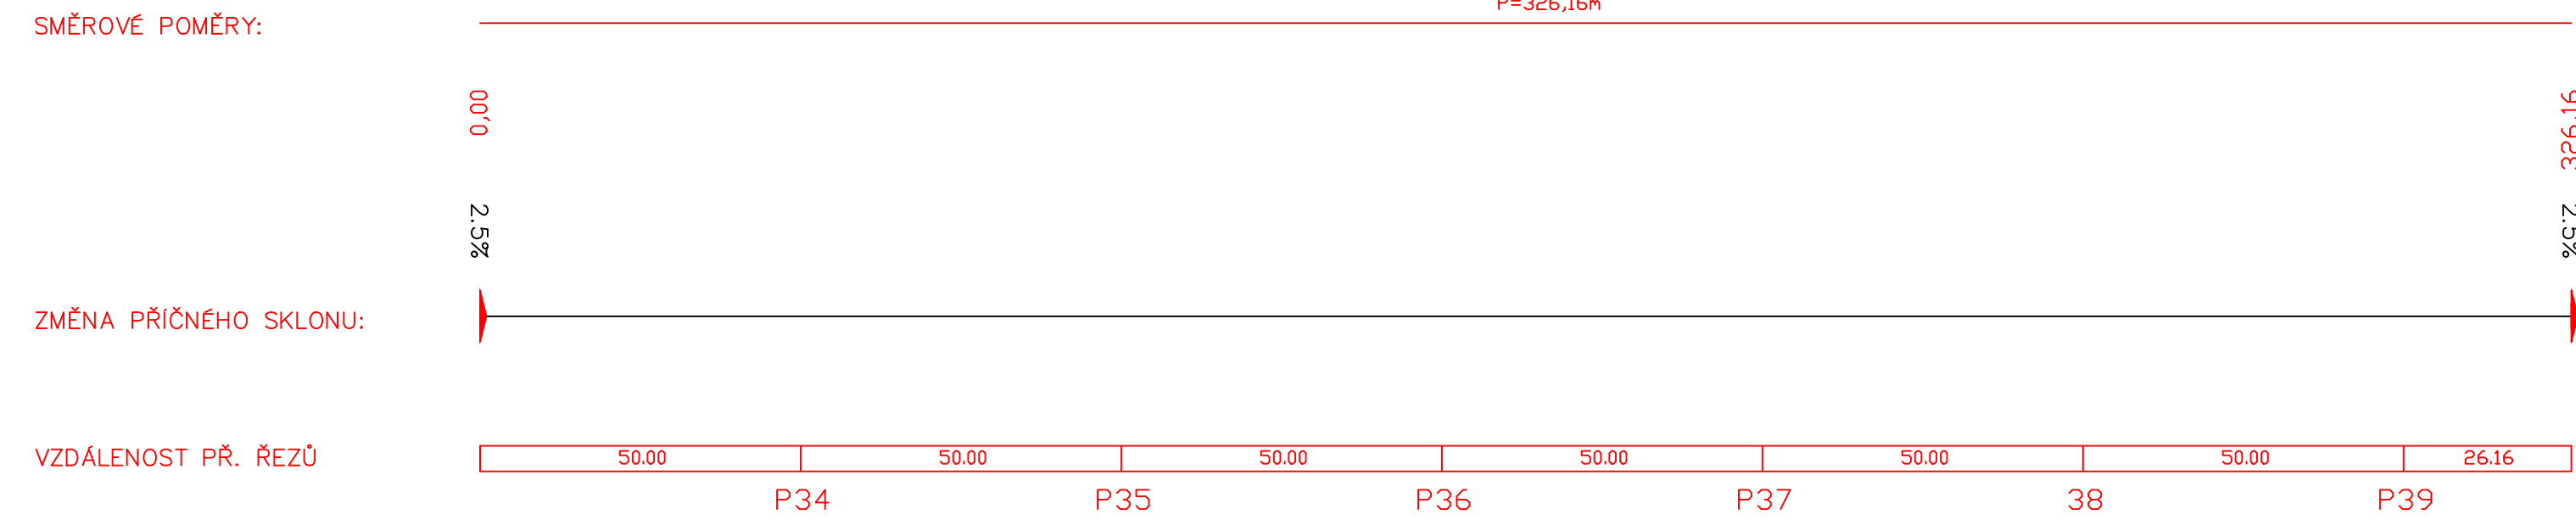


Podélný profil: REKONSTRUKCE KOMUNIKACE III/29845 M 1:1000/100
Rozsah: km 0,00000 - km 0,32616

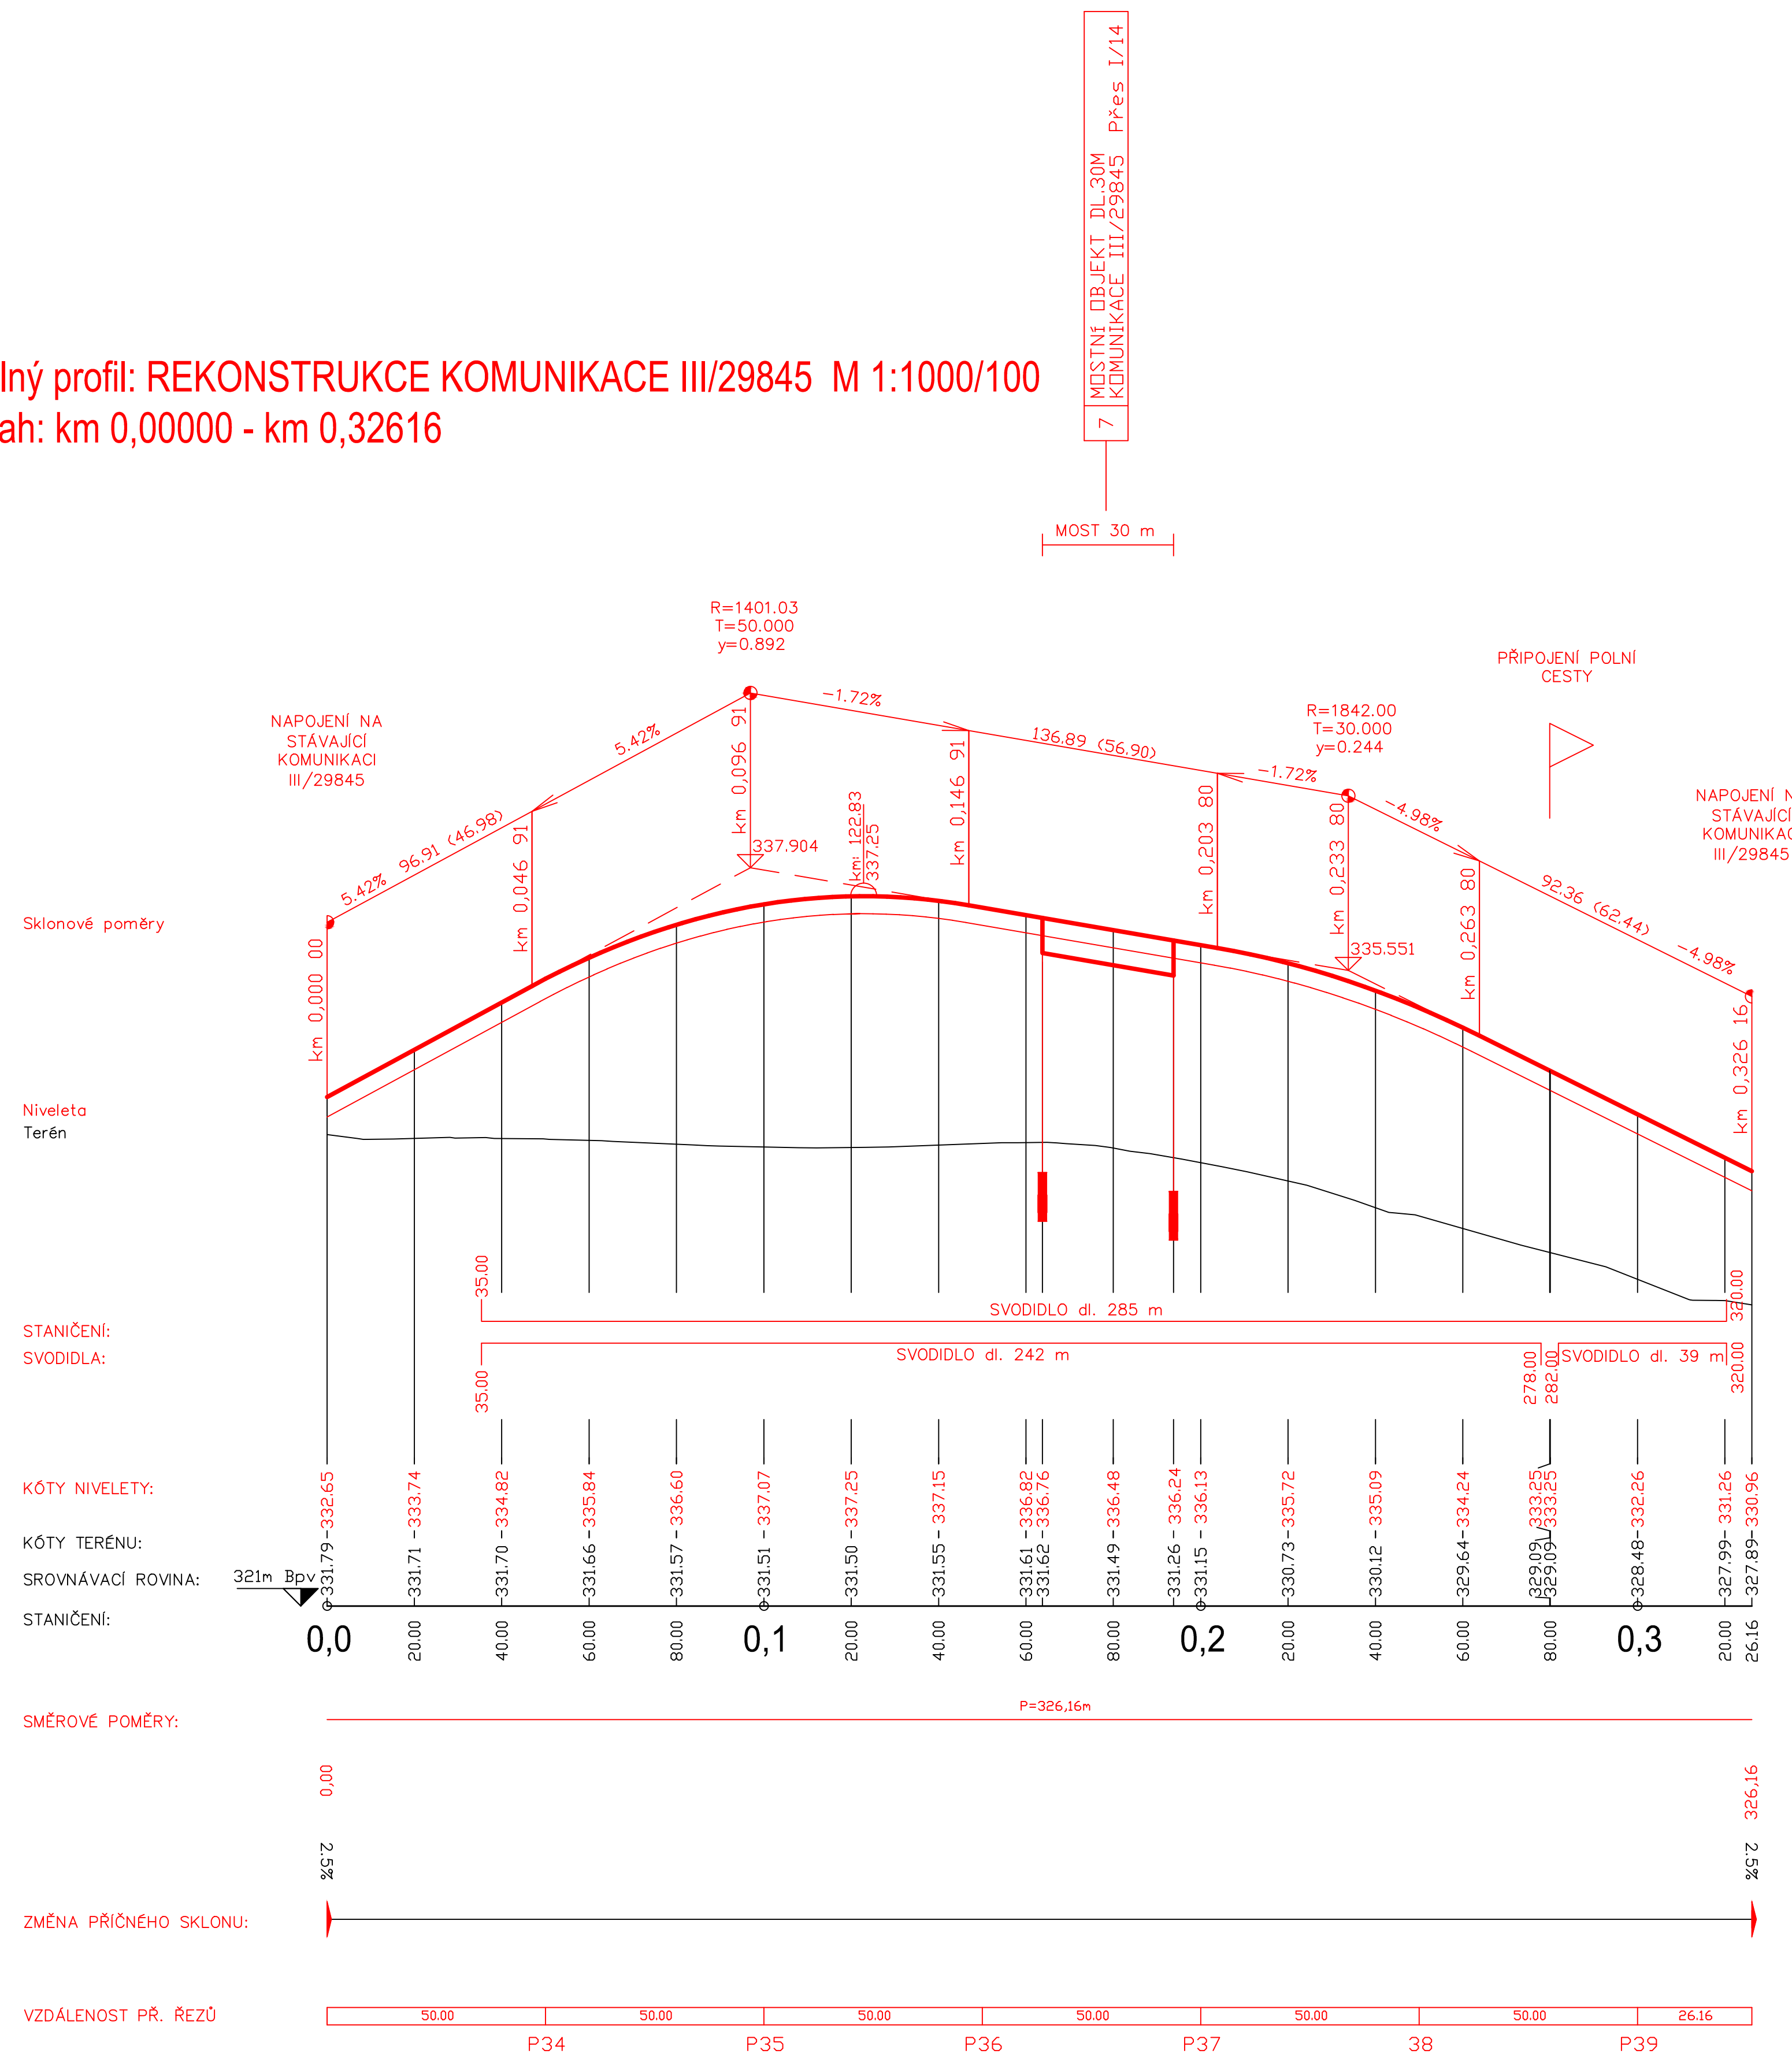

Vypracoval: Martin Sološ	Vedoucí bakalářské práce: Ing. Jaromíra Ježková	
Semestr: LETNÍ	Akademický rok: 2016/2017	
Katedra: K136 - KATEDRA SILNIČNÍCH STAVEB		
Předmět: BAKALÁŘSKÁ PRÁCE		
Název projektu: Obchvat města Solnice		
Datum:	05/2017	
Formát:	2x4xA4	
Měřítko:	1:1000/100	
Stupeň PD:	Studie	
Název přílohy:	PODÉLNÝ PROFIL VARIANTY 1	
Příloha:	304/13	