




Parter | N | 0 | 5 | 10 | 15

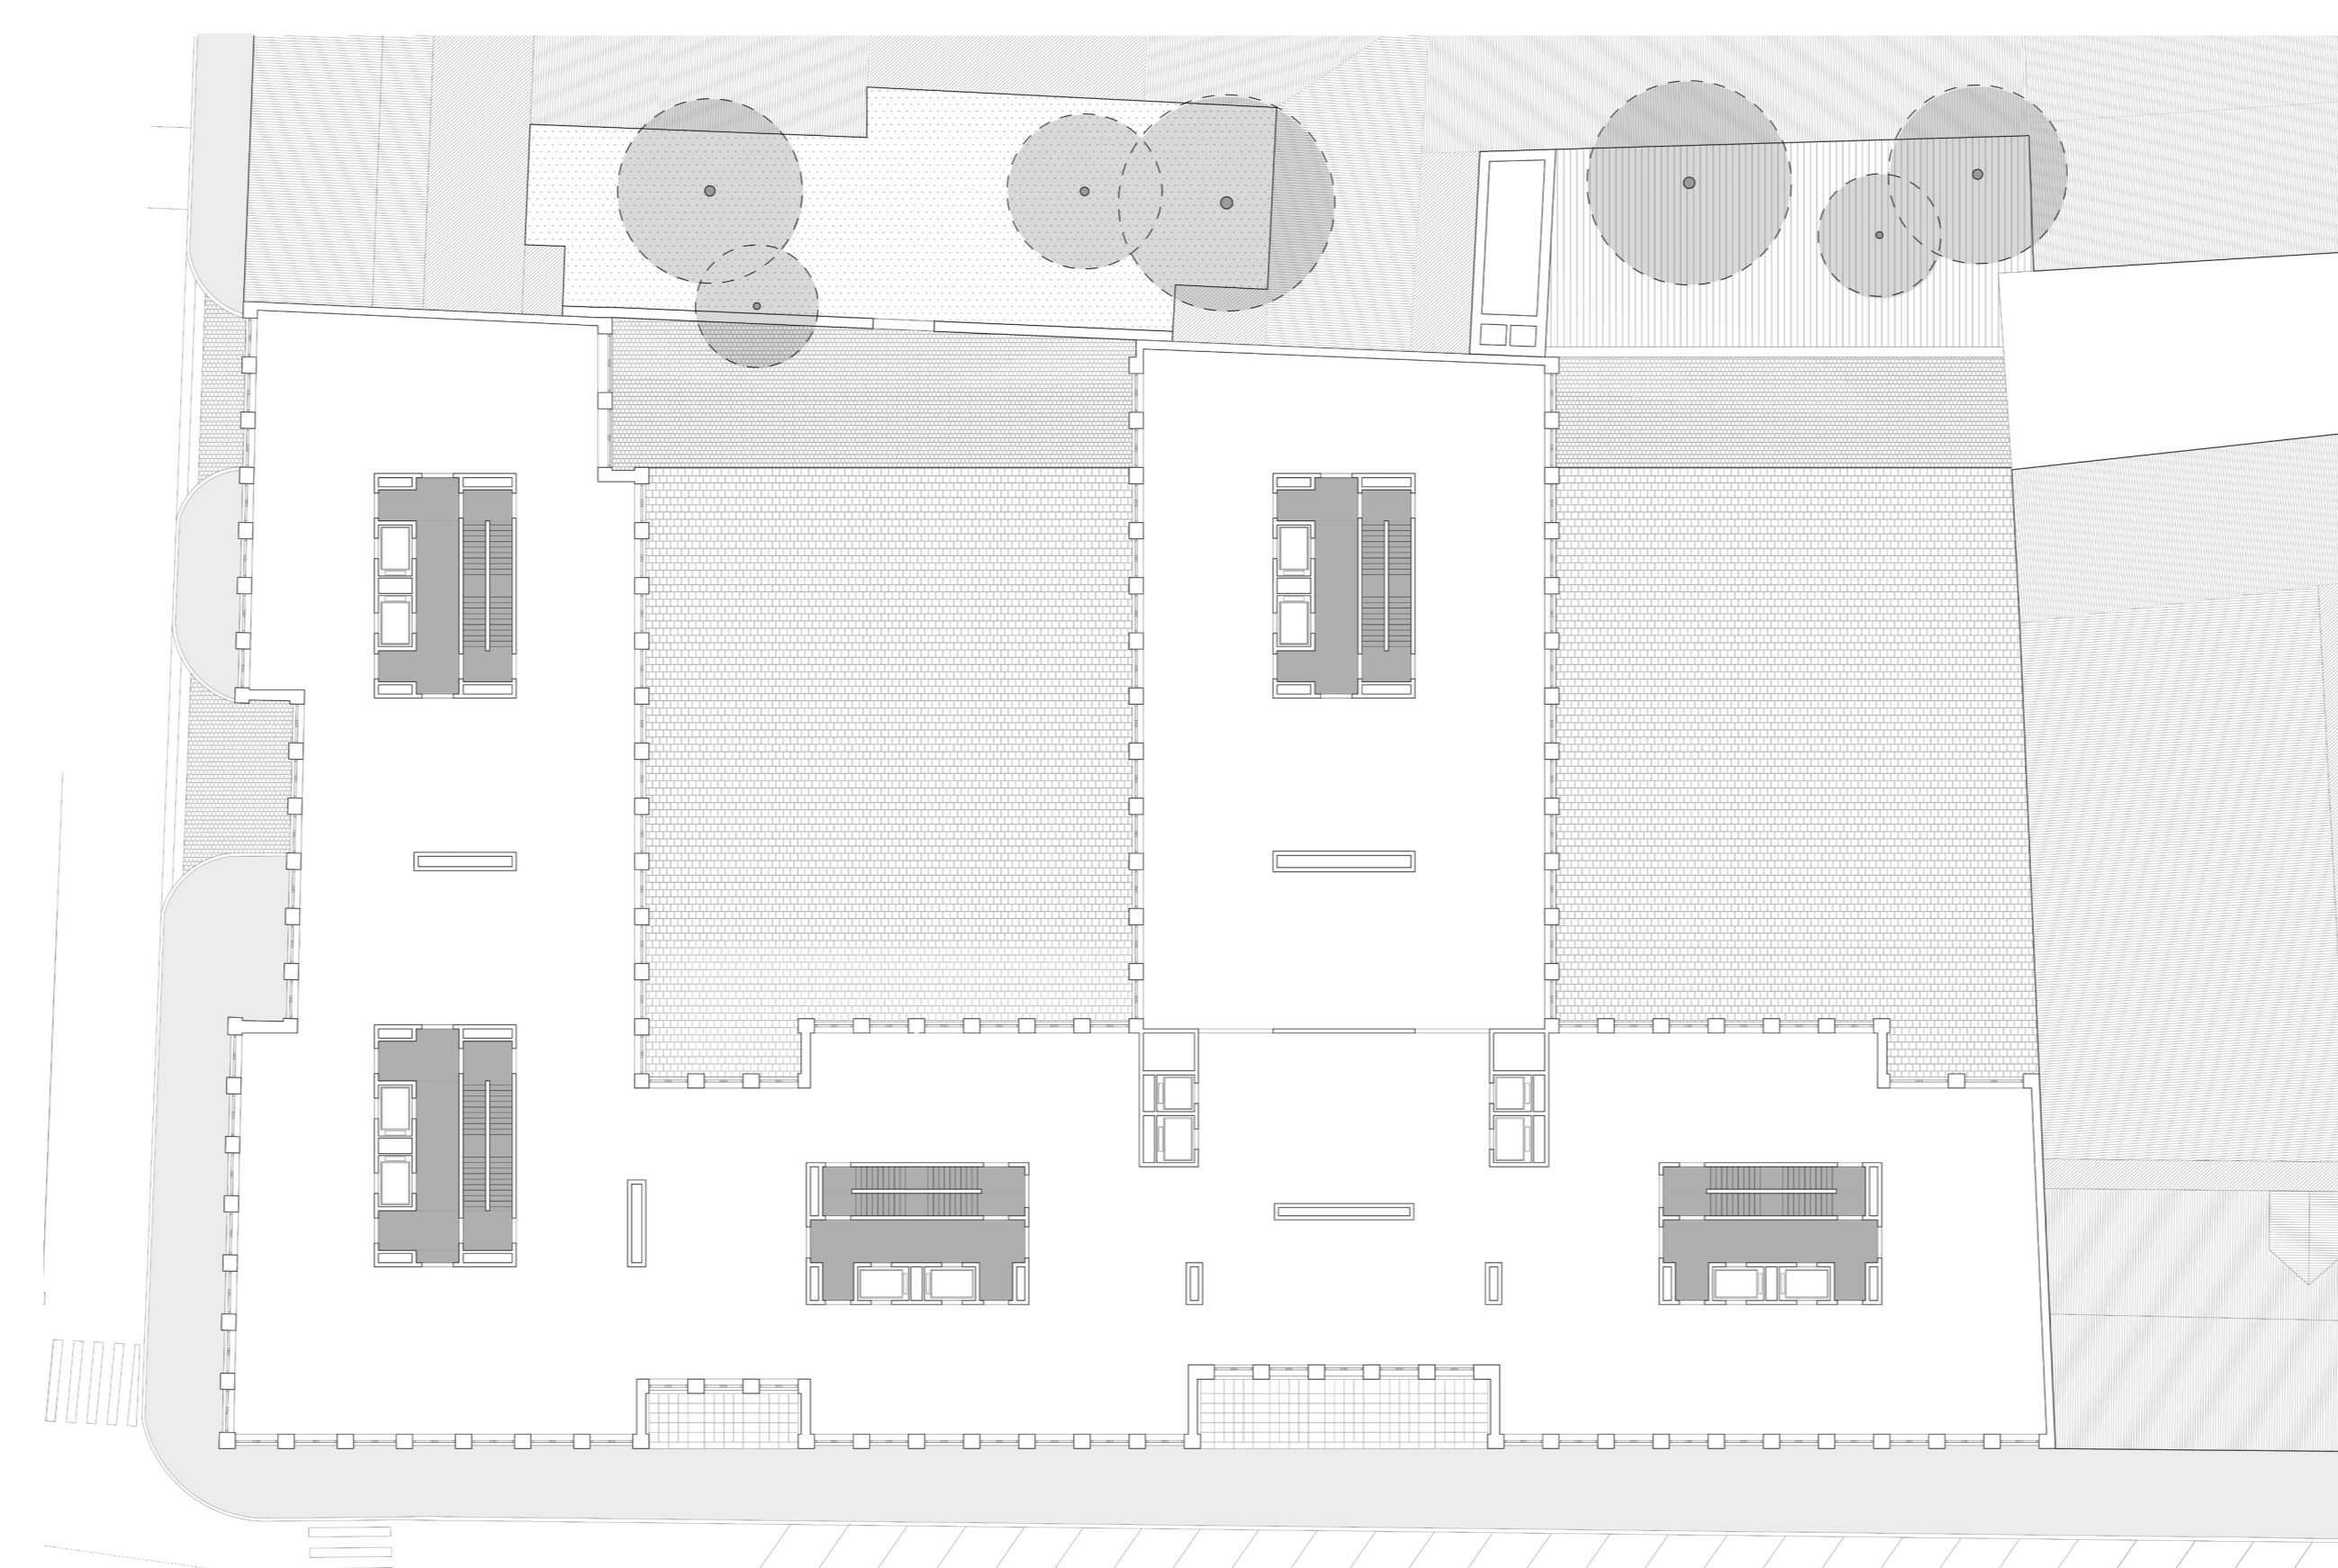




Solid - běžné podlaží | N | 0 | 5 | 10 | 15

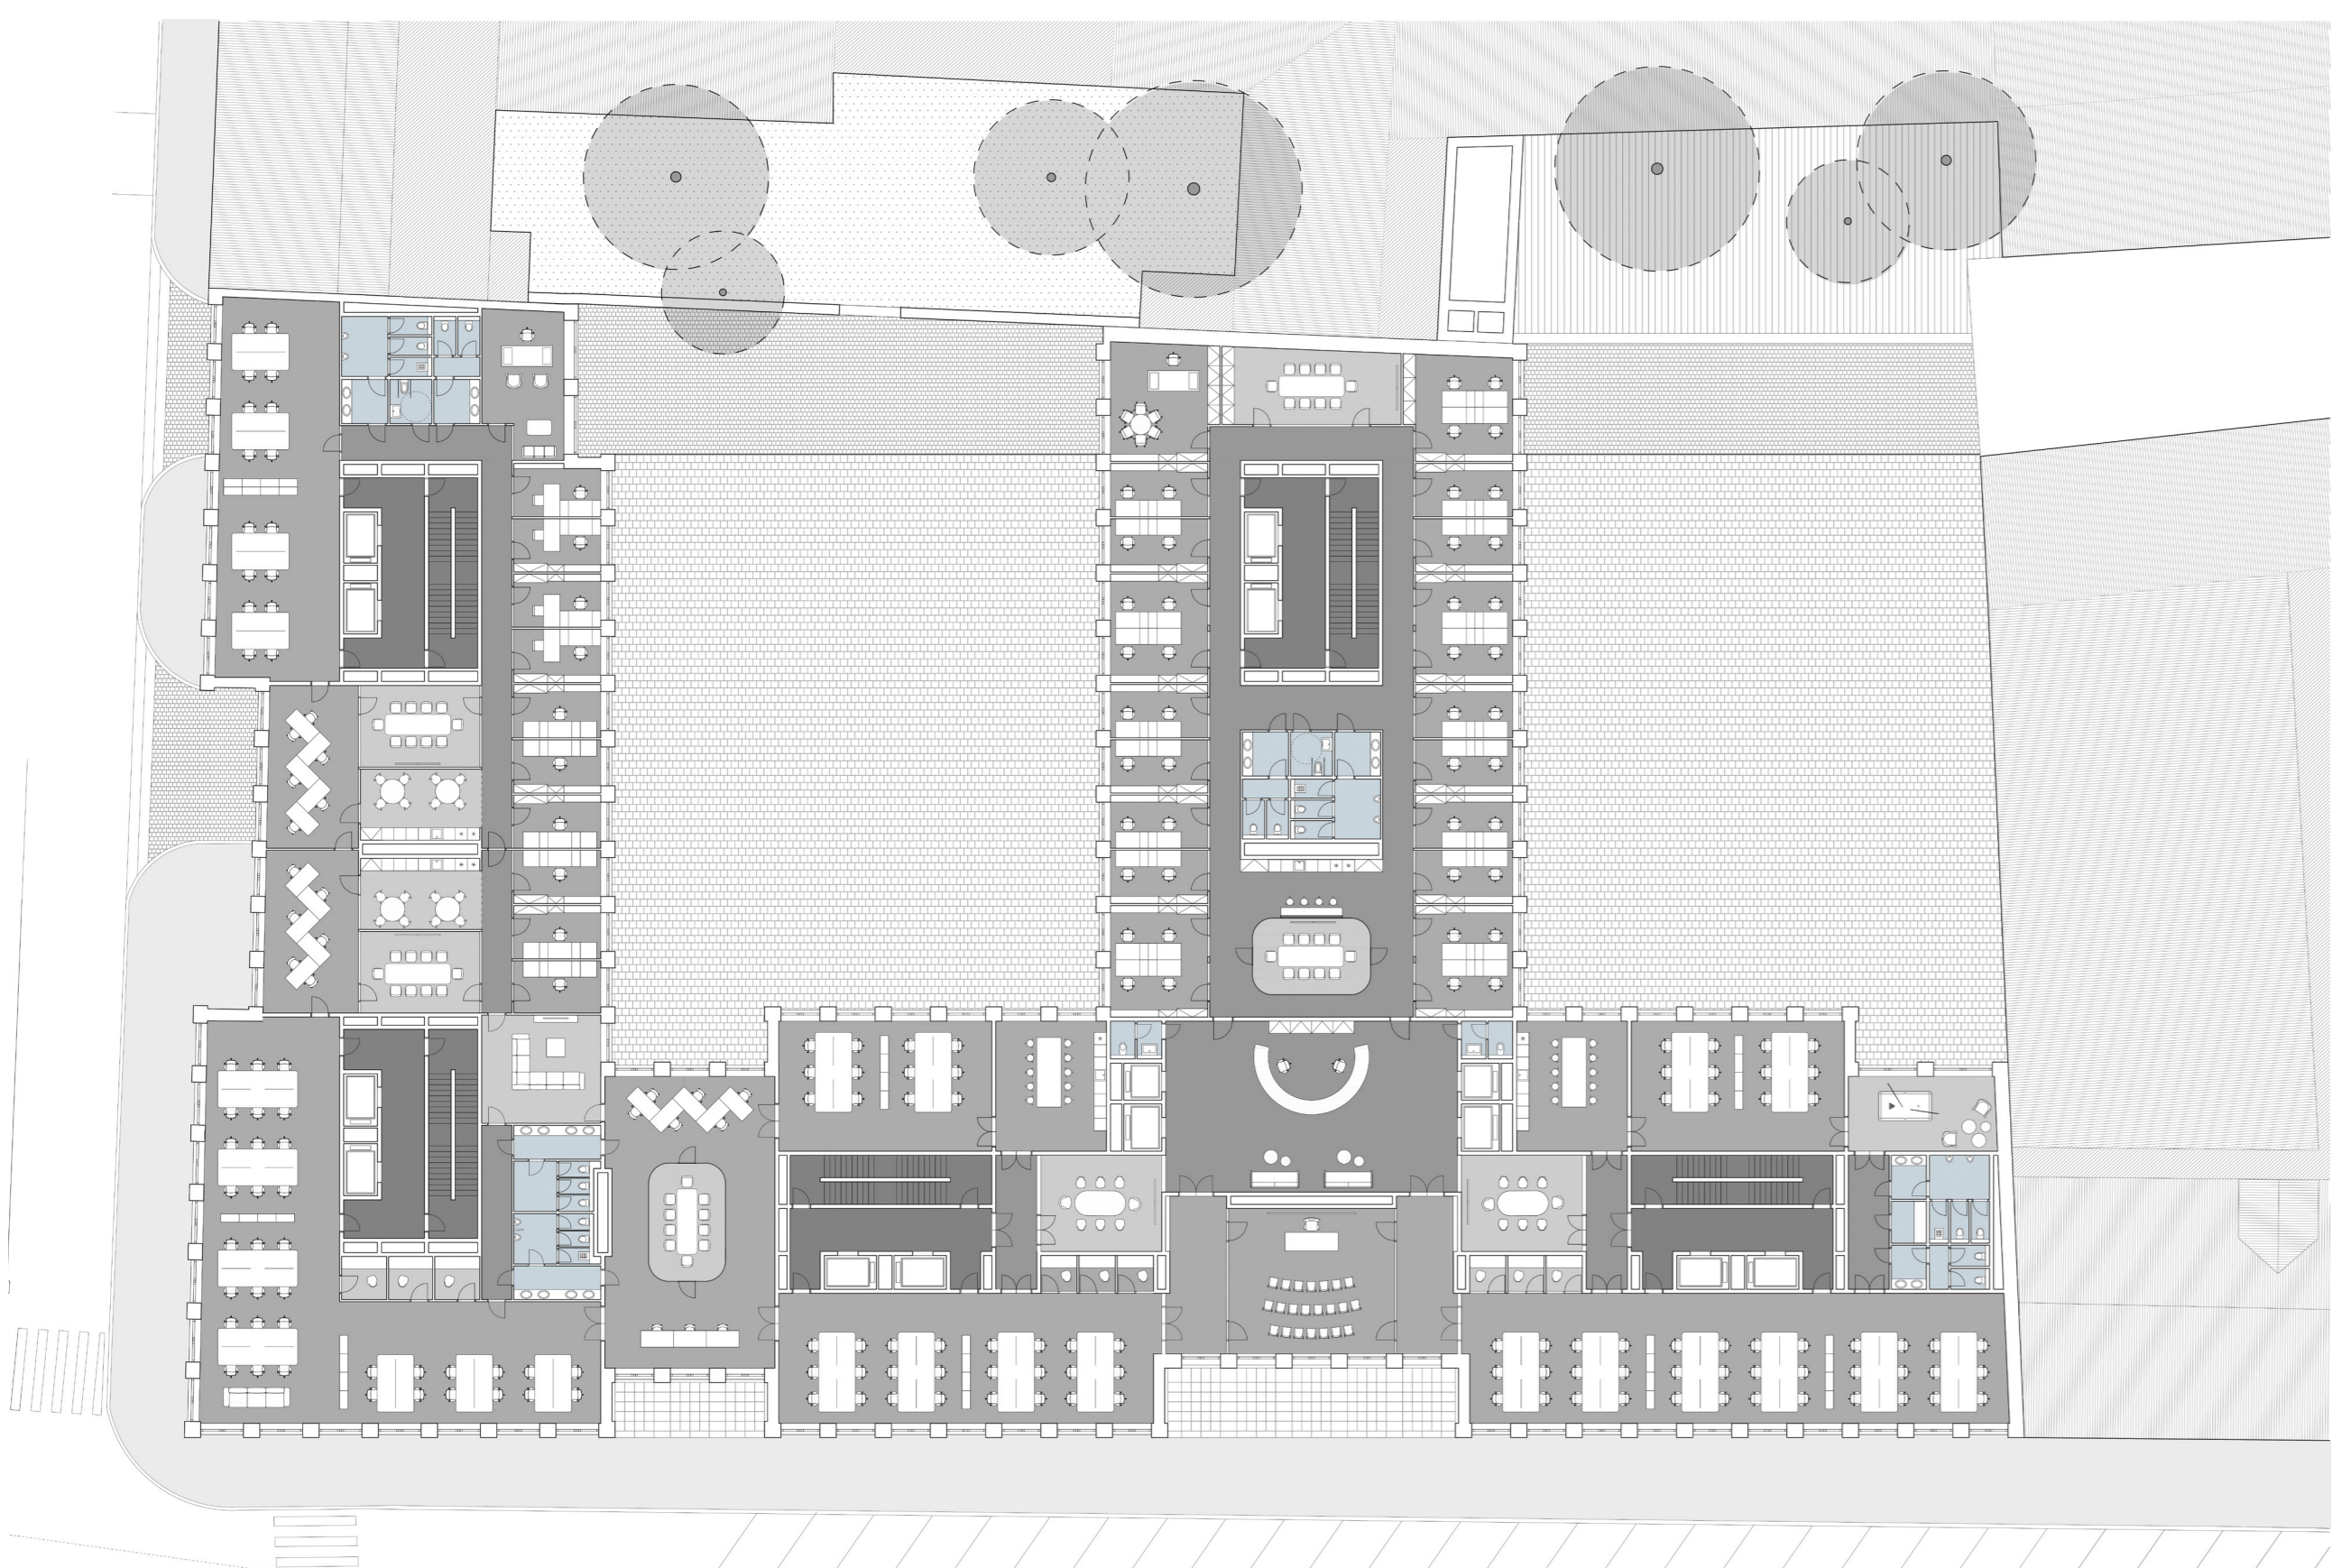


Kanceláře - běžné podlaží | N | 0 | 5 | 10 | 15

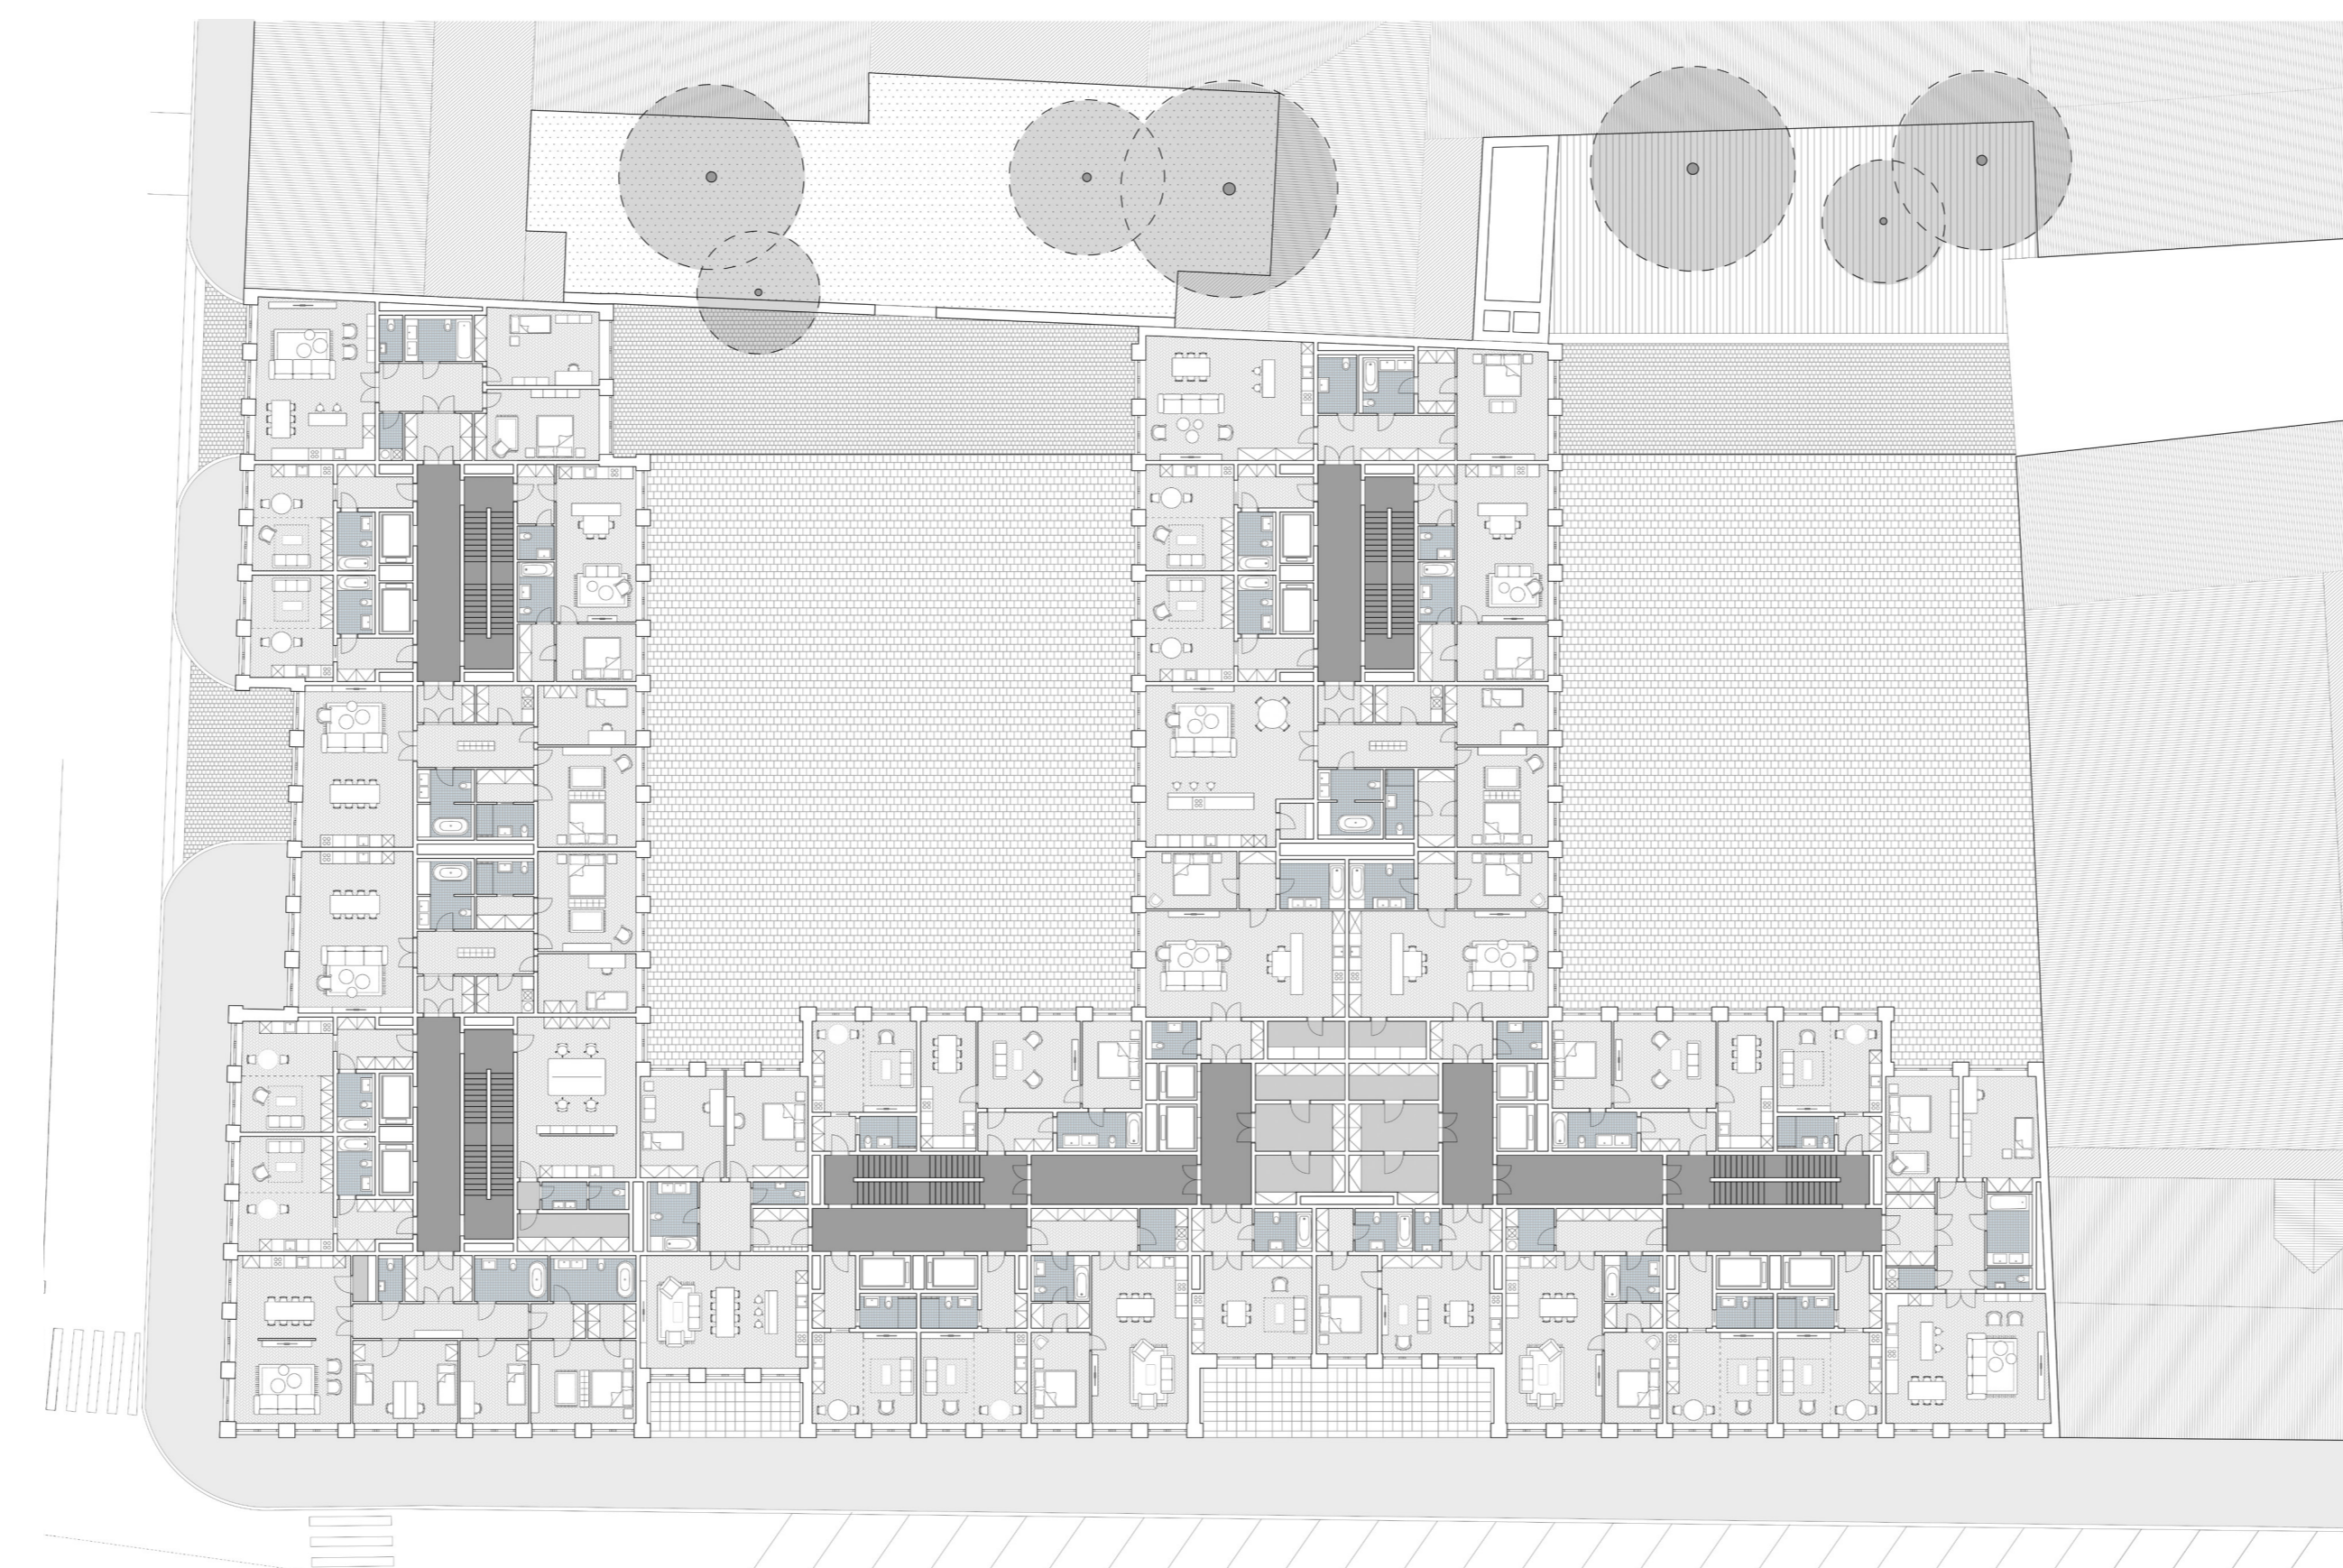

Byty - běžné podlaží | N | 0 | 5 | 10 | 15

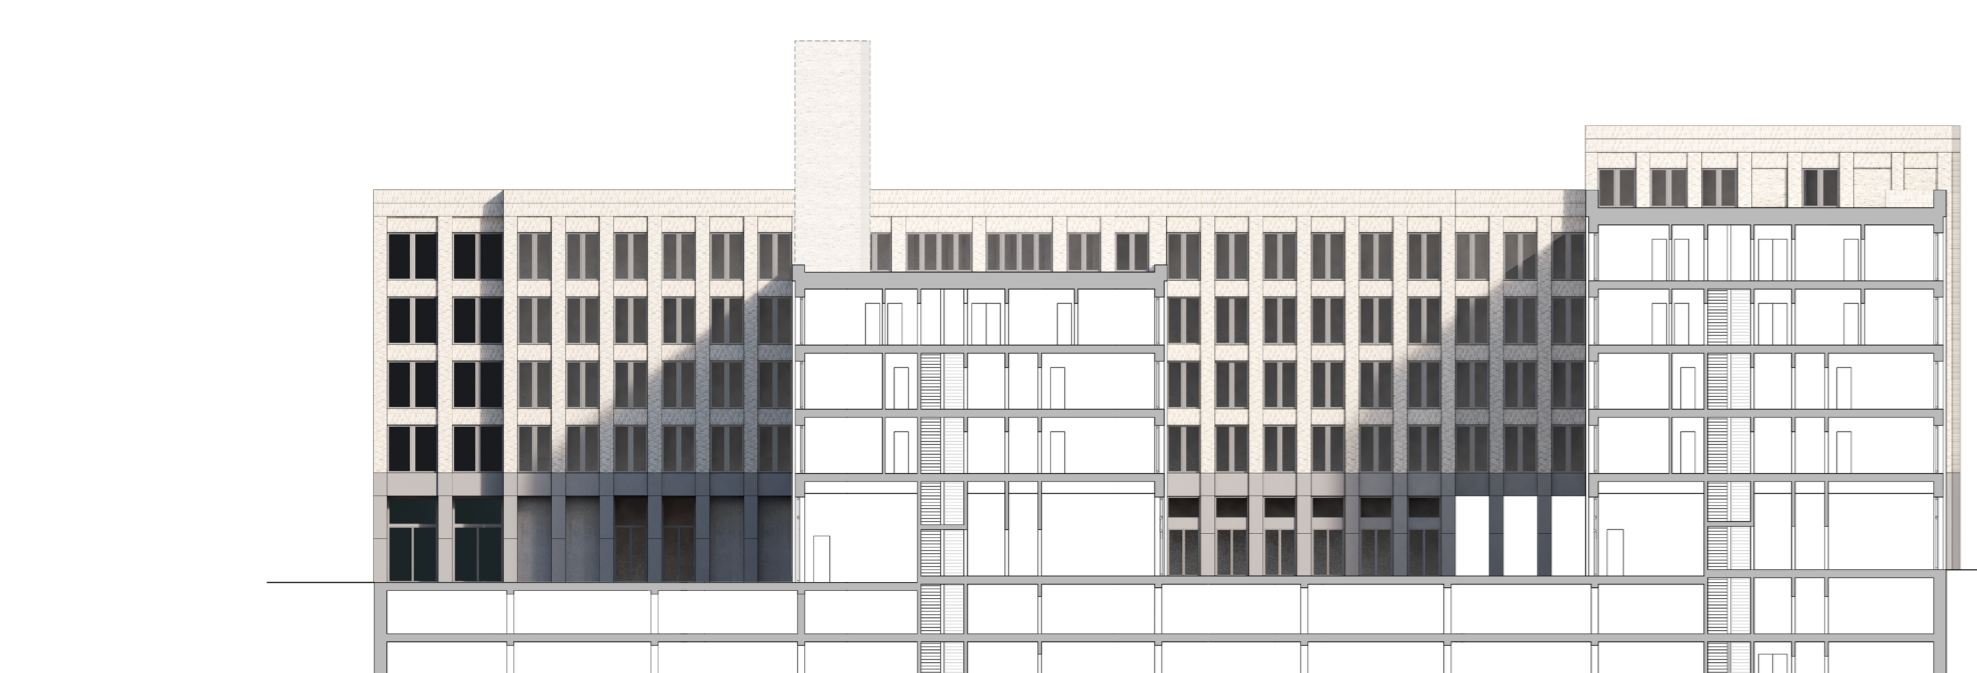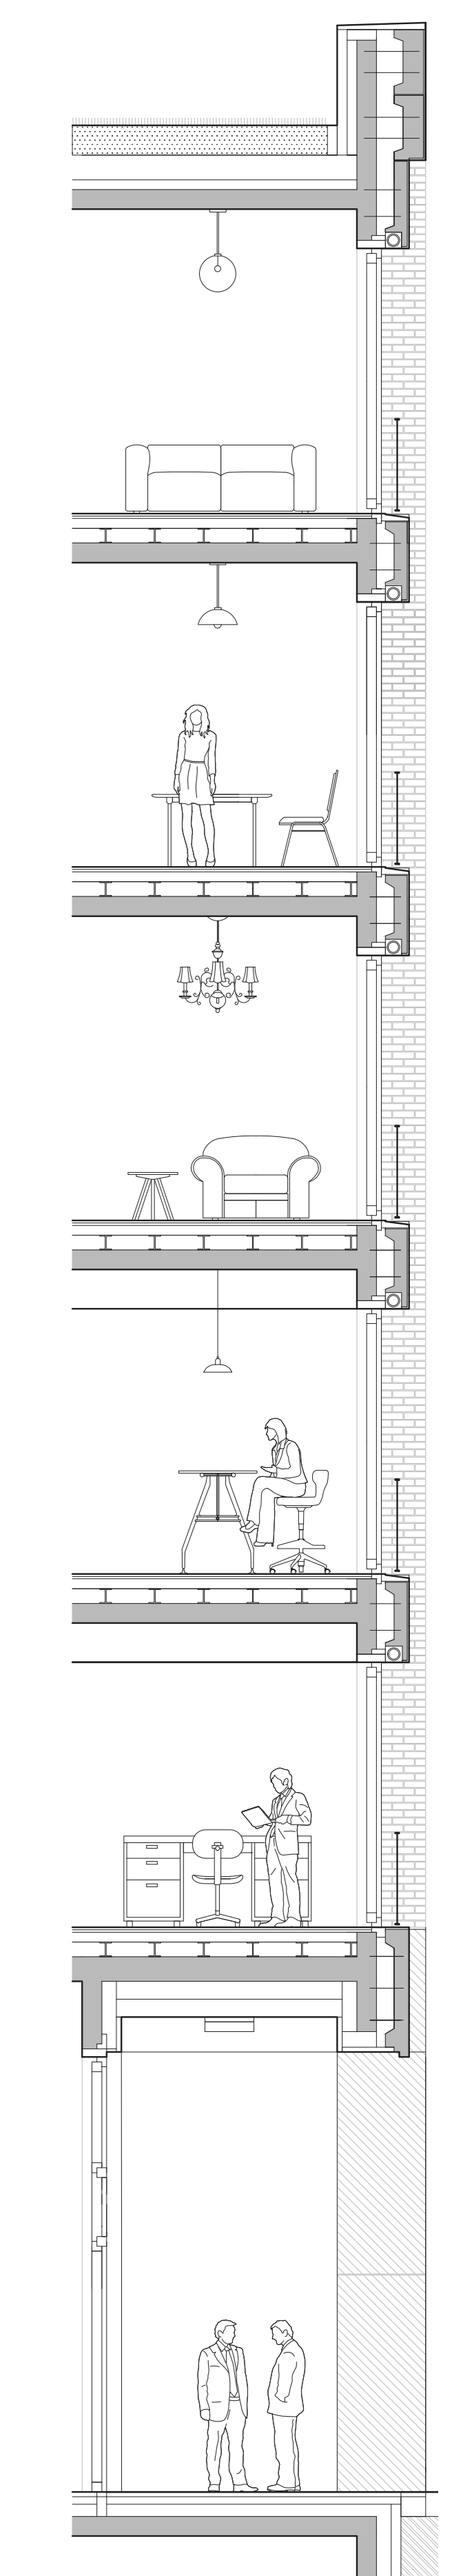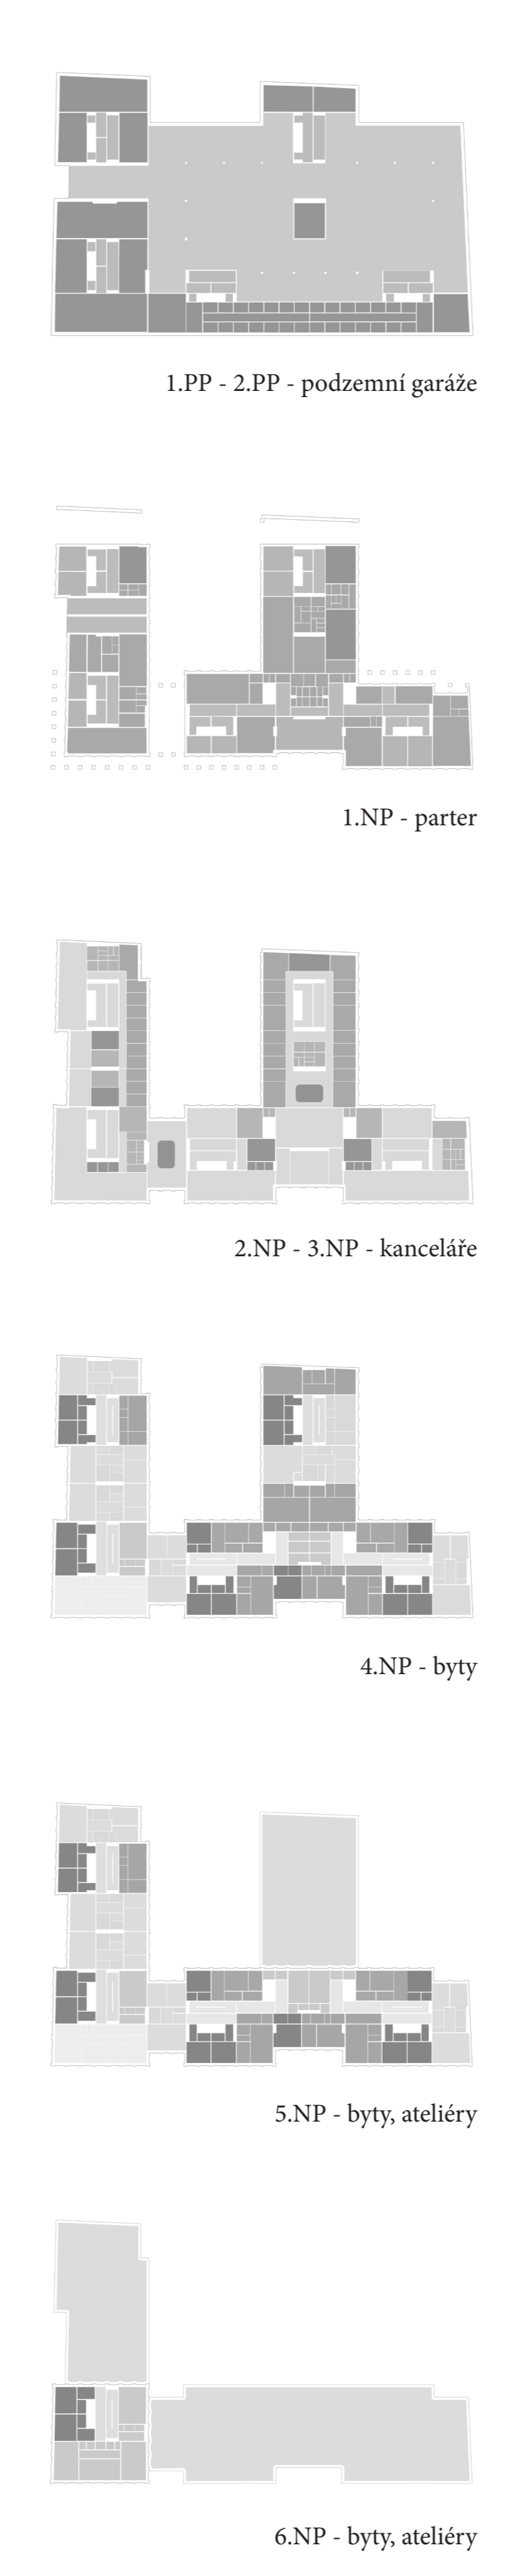

Rez vnitrobokem

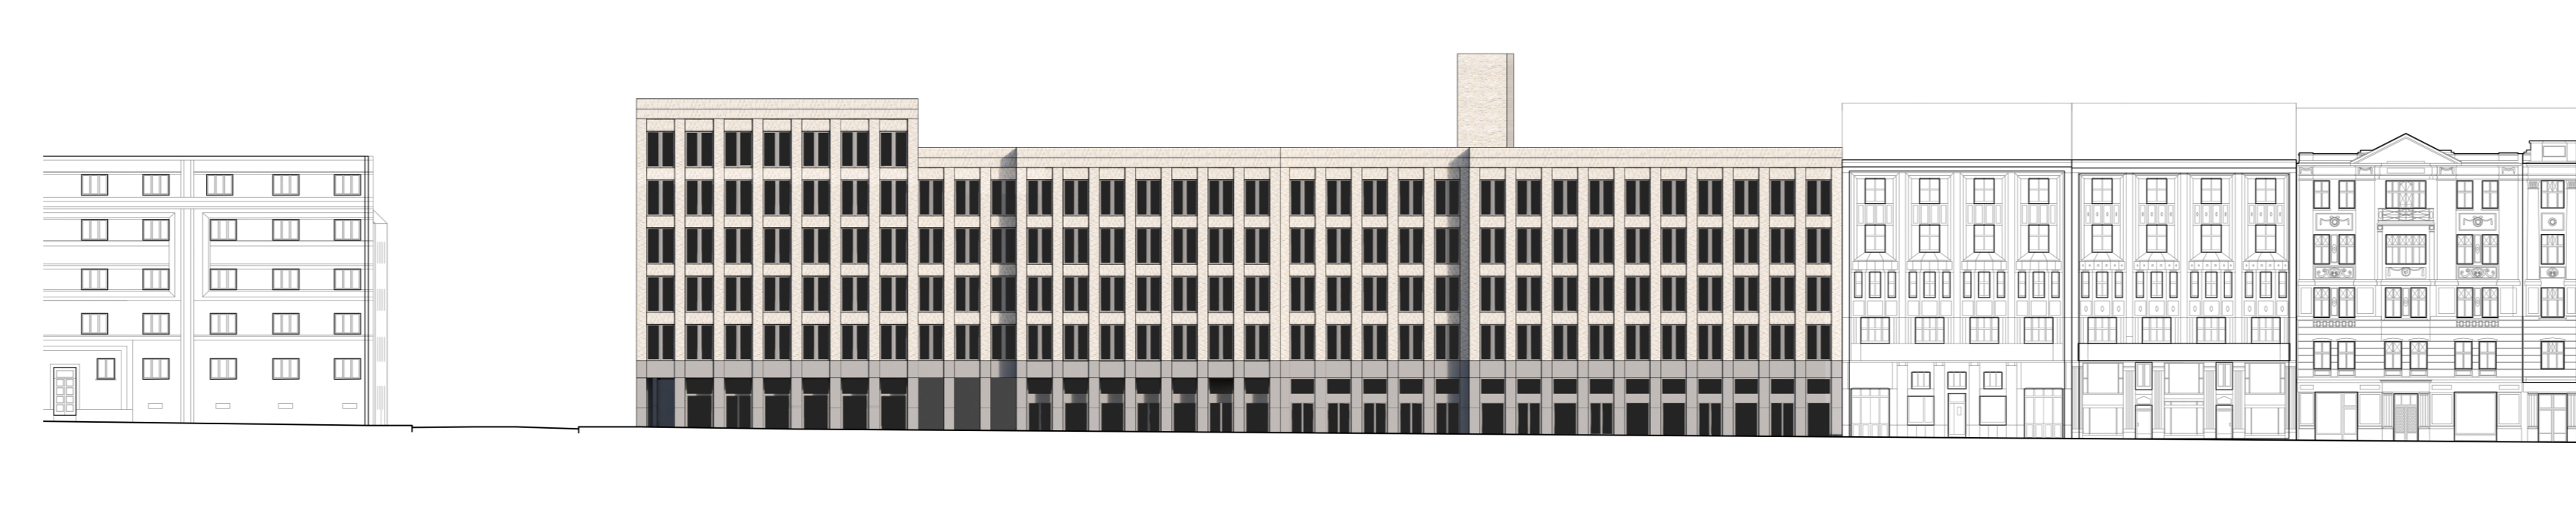

Pohled jižní



Pohled západní