


PODÉLNÉ ŘEZY - SPLAŠKOVÁ KANALIZACE

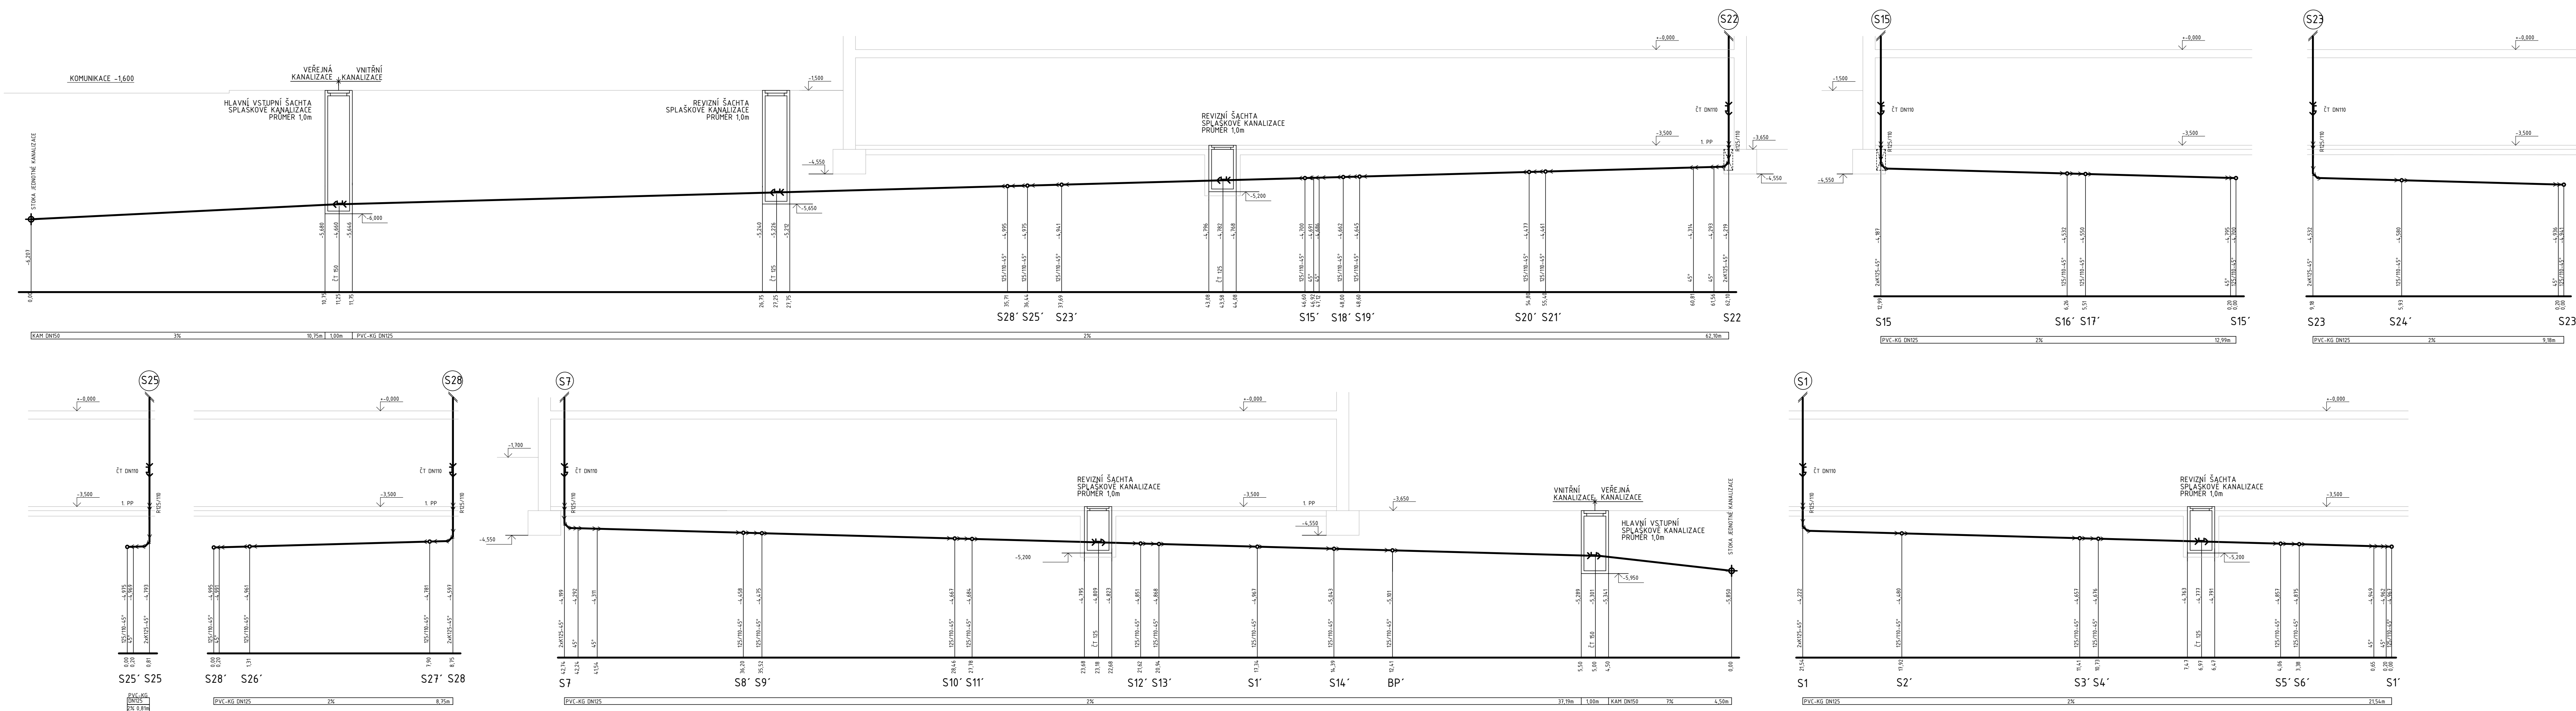

LEGENDA  
POTRUBÍ SPLAŠKOVÉ KANALIZACE

± 0,000 = 291,7 m. n. m. (Bpv)

Obr: BUDOVA A PROSTŘEDÍ	Katedra: K125 - KATEDRA TECHNICKÝCH ZAŘIZENÍ BUDOV	Předmět: 12SDPM	Fakulta stavební <b>ČVUT</b>
Autor diplomové práce: Bc. Barbora Homíková			
Vedoucí diplomové práce: Ing. Ilona Koubková, Ph. D.			Datum: 8. 1. 2017
Název diplomové práce: ZPĚTNÉ VYUŽÍVÁNÍ ODPADNÍ VODY V DOMOVÉ DÚCHODCŮ			Meřítko: 1:100
Název výkresu: KANALIZACE - PODÉLNÉ ŘEZY 1			Kód přílohy: Číslo přílohy:
			K106 08