
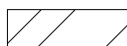

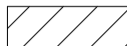



LEGENDA MATERIÁLŮ

-  ŽELEZOBETON
-  PŘÍČKY YTONG P2-500, TL. 100 mm
-  MINERÁLNÍ IZOLACE ISOVER TL. 160 mm
-  PŘÍČKY YTONG P2-500, TL. 200 mm

POZNÁMKY

PŘÍČKY UMÍSTĚNÉ NA ZACHODĚ TL. 30 mm JSOU LEHKÉ SANITÁRNÍ PŘÍČKY SYSTÉMU ADI INTERIÉR

PŘÍČKY TL. 50 mm JSOU PŘEDSTĚNY ZE SÁDROKARTONU URČENÉ PRO VEDENÍ POTRUBÍ

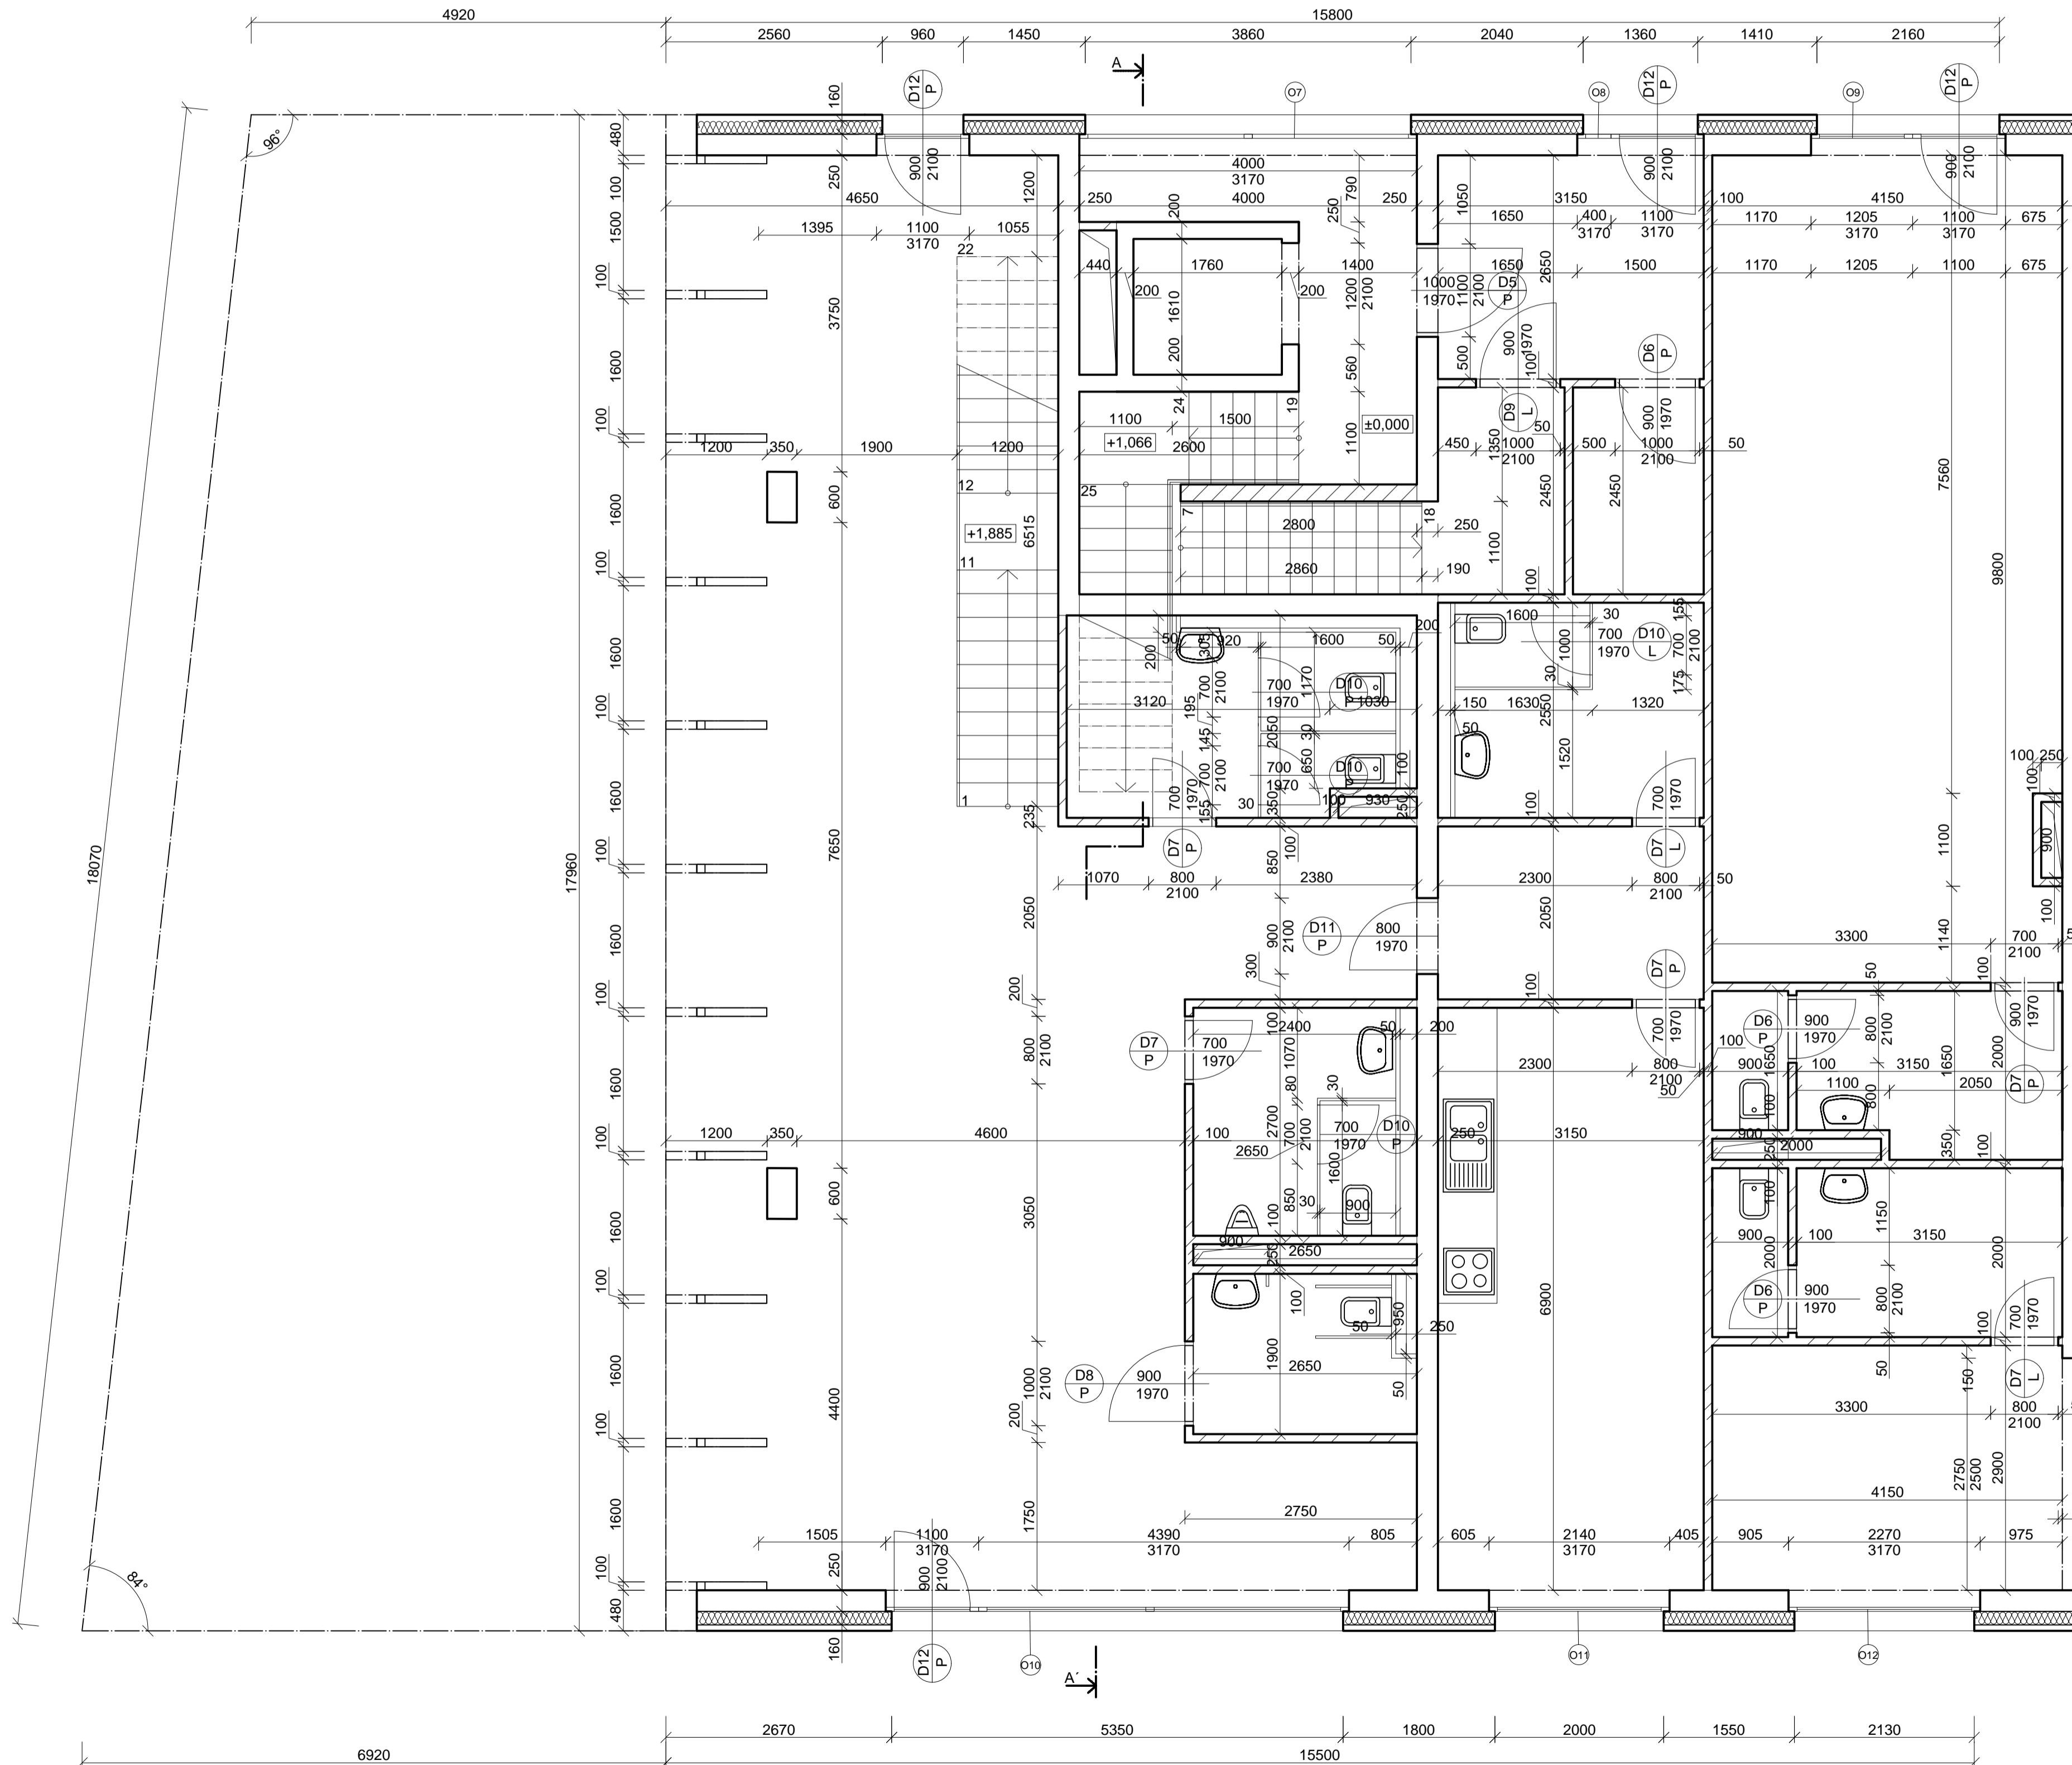

±0,000 = 365,00 m.n.m. (bpy)

Zpracoval Bc. Gleb Lukovnikov	Vedoucí práce Ing. Hana Handlová, CSc.	Školní rok 2016/17	Fakulta stavební ČVUT
Předmět DIPLOMOVÁ PRÁCE			Datum 23.11.2016
Název práce ANALÝZA VYBRANÝCH NOSNÝCH PRVKŮ BYTOVÉHO OBJEKTU			Mřížko 1:50
Výkres 3. ČÁST PŮDORYSU 1.NP			Formát A1

