


# SCHÉMA KANALIZACE SVODNÉ POTRUBÍ - ZÁKLADY

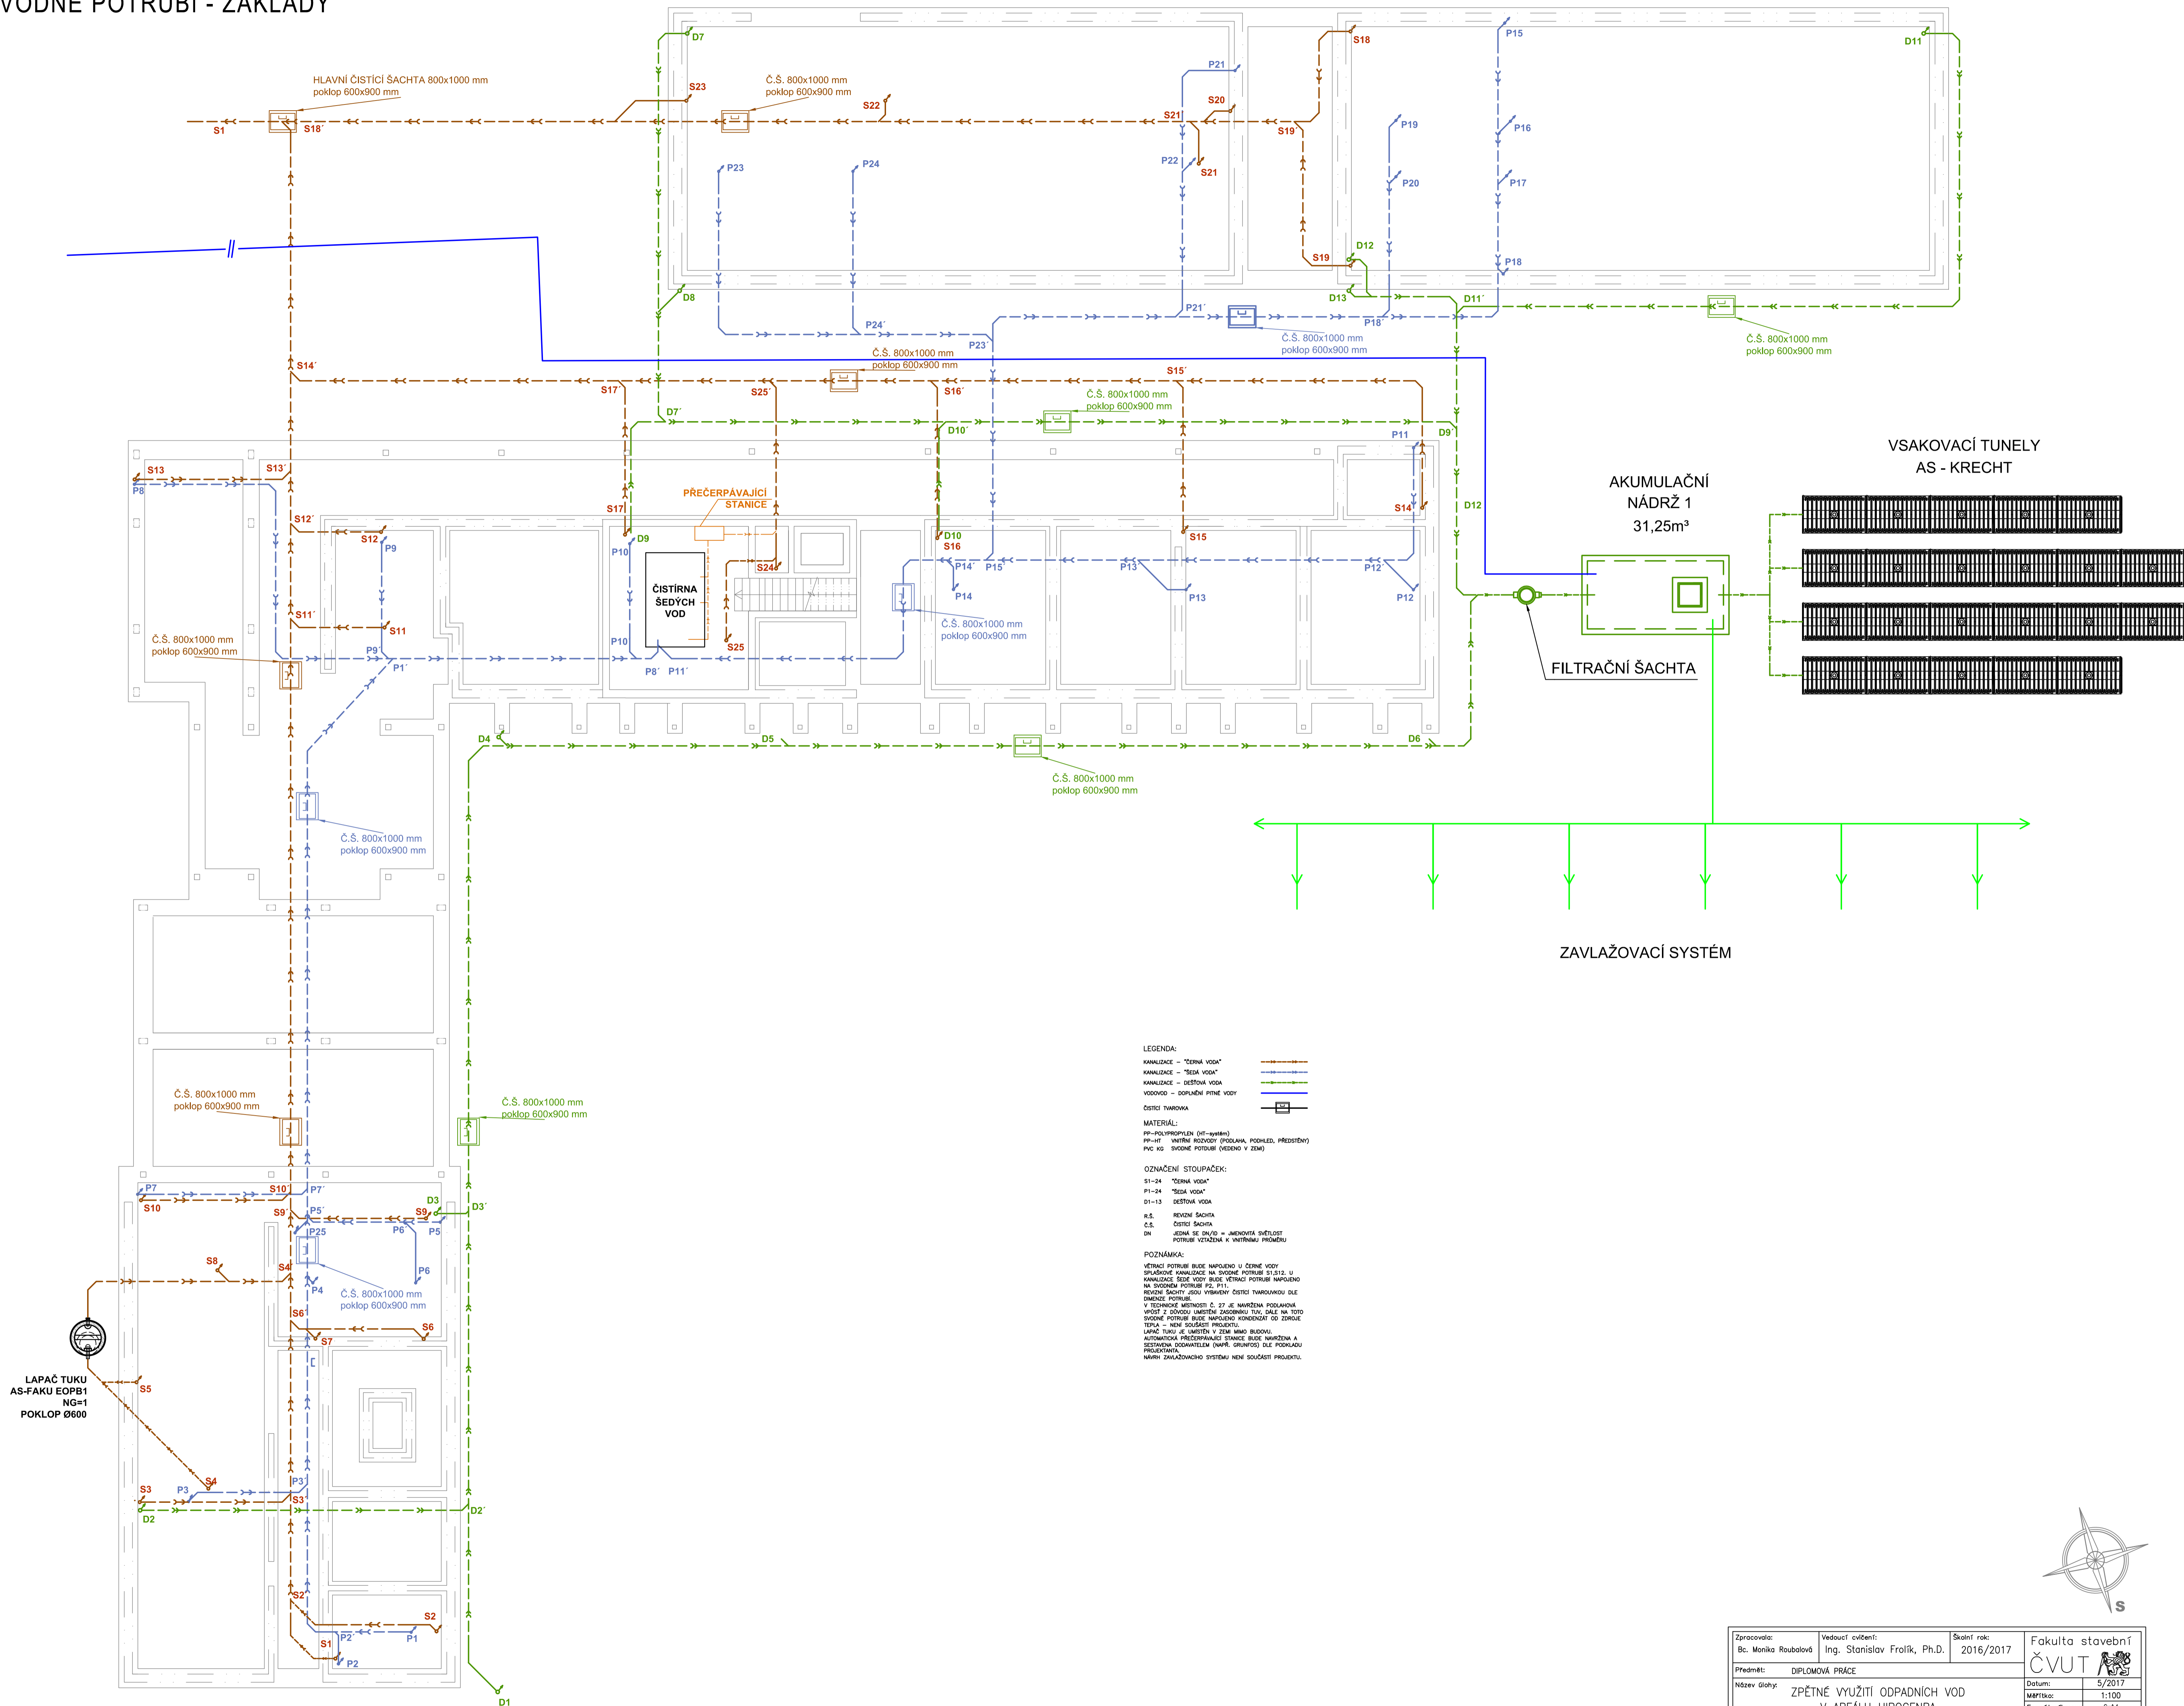

Zpracovala: Bc. Monika Roubalová	Vedoucí cvičení: Ing. Stanislav Frolík, Ph.D.	Školní rok: 2016/2017	Fakulta stavební ČVUT
Předmět: DIPLOMOVÁ PRÁCE			Datum: 5/2017
Název výkresu: ZPĚTNÉ VYUŽITÍ ODPADNÍCH VOD V AREÁLU HIPOCENRA			Měřítko: 1:100
Název výkresu: B.2 SCHÉMA KANALIZACE - ZÁKLADY			Formát výkresu: 6x44
			Číslo výkresu: 01

