



NASÁVACÍ MŘÍŽKA 600x350  
+ OCHRANNA SÍŤ PROTI  
HMÝZU

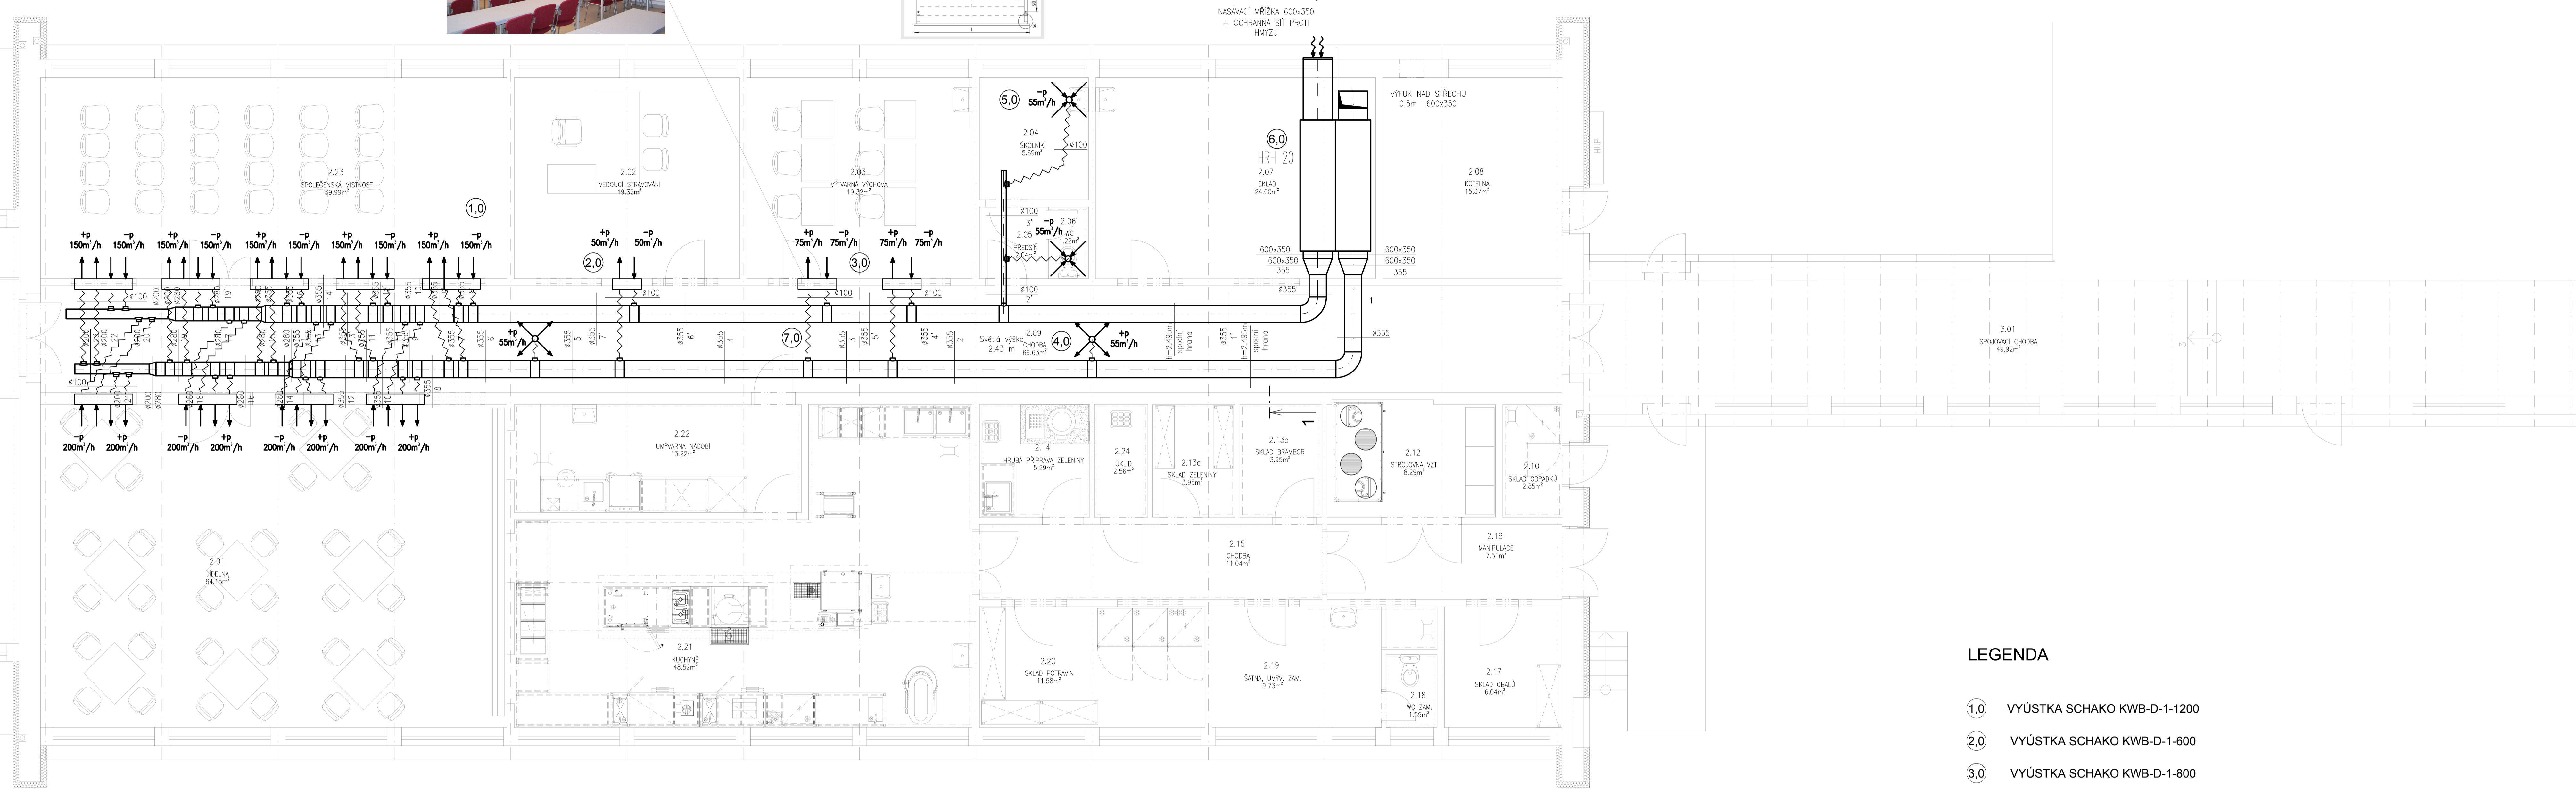

**LEGENDA**

- 1.0 VYÚSTKA SCHAKO KWB-D-1-1200
- 2.0 VYÚSTKA SCHAKO KWB-D-1-600
- 3.0 VYÚSTKA SCHAKO KWB-D-1-800
- 4.0 TALÍŘOVÝ VENTIL MULTIVAC DVSQ-P
- 5.0 TALÍŘOVÝ VENTIL MULTIVAC DVSQ
- 6.0 PODSTROPNÍ JEDNOTKA MULTIVAC HRH 20
- 7.0 FLEXIHADICE MULTIVAC SONOVAC 25 Ø100

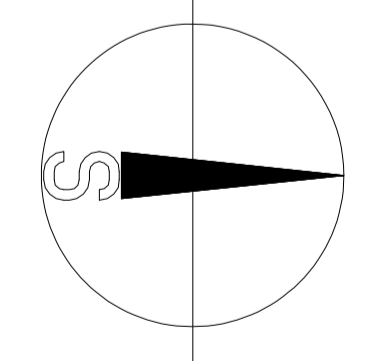

Číslo	Jméno	Plocha [m²]	Výška [m]	Obvod [m]	Podlaha	Stěny	Strop
2.01	JIDELNA	64,15	2,83	32,58	PVC	Disperzní malba na tenkovrstvé omítce	Kazetový podhled šikmý
2.02	VEDOUČÍ STRAVOVÁNÍ	19,32	2,80	17,61	PVC	Disperzní malba na tenkovrstvé omítce	Kazetový podhled
2.03	VÝTVARNÁ VÝCHOVA	19,32	2,80	17,61	PVC	Disperzní malba na tenkovrstvé omítce	Kazetový podhled
2.04	SKOLNÍK	5,69	2,55	9,55	Keramiká dlažba	Disperzní malba na tenkovrstvé omítce	Kazetový podhled
2.05	PŘEDSÍŇ	2,04	2,55	5,71	Keramiká dlažba	Disperzní malba na tenkovrstvé omítce	Kazetový podhled
2.06	WC	1,22	2,55	4,60	Keramiká dlažba	Disperzní malba na tenkovrstvé omítce + Keram. obkl.	Kazetový podhled
2.07	SKLAD	24,00	2,80	19,86	PVC	Disperzní malba na tenkovrstvé omítce	Kazetový podhled
2.08	KOTELNA	15,37	2,80	15,71	Stávající	Disperzní malba na tenkovrstvé omítce a Stávající stěny	Pažbítí SDK podhled samonosný D131
2.09	CHODBA	69,63	2,43	67,80	Keramiká dlažba	Disperzní malba na tenkovrstvé omítce	Kazetový podhled
2.10	SKLAD ODPADKŮ	2,85	2,80	7,10	Keramiká dlažba	Disperzní malba na tenkovrstvé omítce + Keram. obkl.	Kazetový podhled
2.12	STROJOVNA VZT	8,29	2,80	11,80	Keramiká dlažba	Disperzní malba na tenkovrstvé omítce	Kazetový podhled
2.13a	SKLAD ZELENINY	3,95	2,80	8,05	Keramiká dlažba	Disperzní malba na tenkovrstvé omítce + Keram. obkl.	Kazetový podhled
2.13b	SKLAD BRAMBOR	3,95	2,80	8,05	Keramiká dlažba	Disperzní malba na tenkovrstvé omítce + Keram. obkl.	Kazetový podhled
2.14	HRUBÁ PŘÍPRAVA ZELENINY	5,29	2,80	9,20	Keramiká dlažba	Disperzní malba na tenkovrstvé omítce + Keram. obkl.	Kazetový podhled
2.15	CHODBA	11,04	2,80	17,34	Keramiká dlažba	Disperzní malba na tenkovrstvé omítce + Keram. obkl.	Kazetový podhled
2.16	MANIPULACE	7,51	2,80	12,80	Keramiká dlažba	Disperzní malba na tenkovrstvé omítce	Kazetový podhled
2.17	SKLAD OBALŮ	6,04	3,00	9,83	Keramiká dlažba	Disperzní malba na tenkovrstvé omítce	Kazetový podhled
2.18	WC ZAM.	1,59	3,00	5,12	Keramiká dlažba	Disperzní malba na tenkovrstvé omítce + Keram. obkl.	Kazetový podhled
2.19	ŠATNA, UMÝV. ZAM.	9,73	3,00	14,28	Keramiká dlažba	Disperzní malba na tenkovrstvé omítce + Keram. obkl.	Kazetový podhled
2.20	SKLAD POTRAVIN	11,58	3,00	14,28	Keramiká dlažba	Disperzní malba na tenkovrstvé omítce	Kazetový podhled
2.21	KUCHYNĚ	48,52	3,00	32,23	Keramiká dlažba	Disperzní malba na tenkovrstvé omítce + Keram. obkl.	Kazetový podhled
2.22	UMÝVARNÁ NÁDOBI	13,22	2,80	16,31	Keramiká dlažba	Disperzní malba na tenkovrstvé omítce + Keram. obkl.	Kazetový podhled
2.23	SPOLEČENSKÁ MÍSTNOST	39,99	2,80	27,56	JEKOR	Disperzní malba na tenkovrstvé omítce	Kazetový podhled
2.24	OKLID	2,56	2,80	6,85	Keramiká dlažba	Disperzní malba na tenkovrstvé omítce + Keram. obkl.	Kazetový podhled