




# ŘEZ A-A

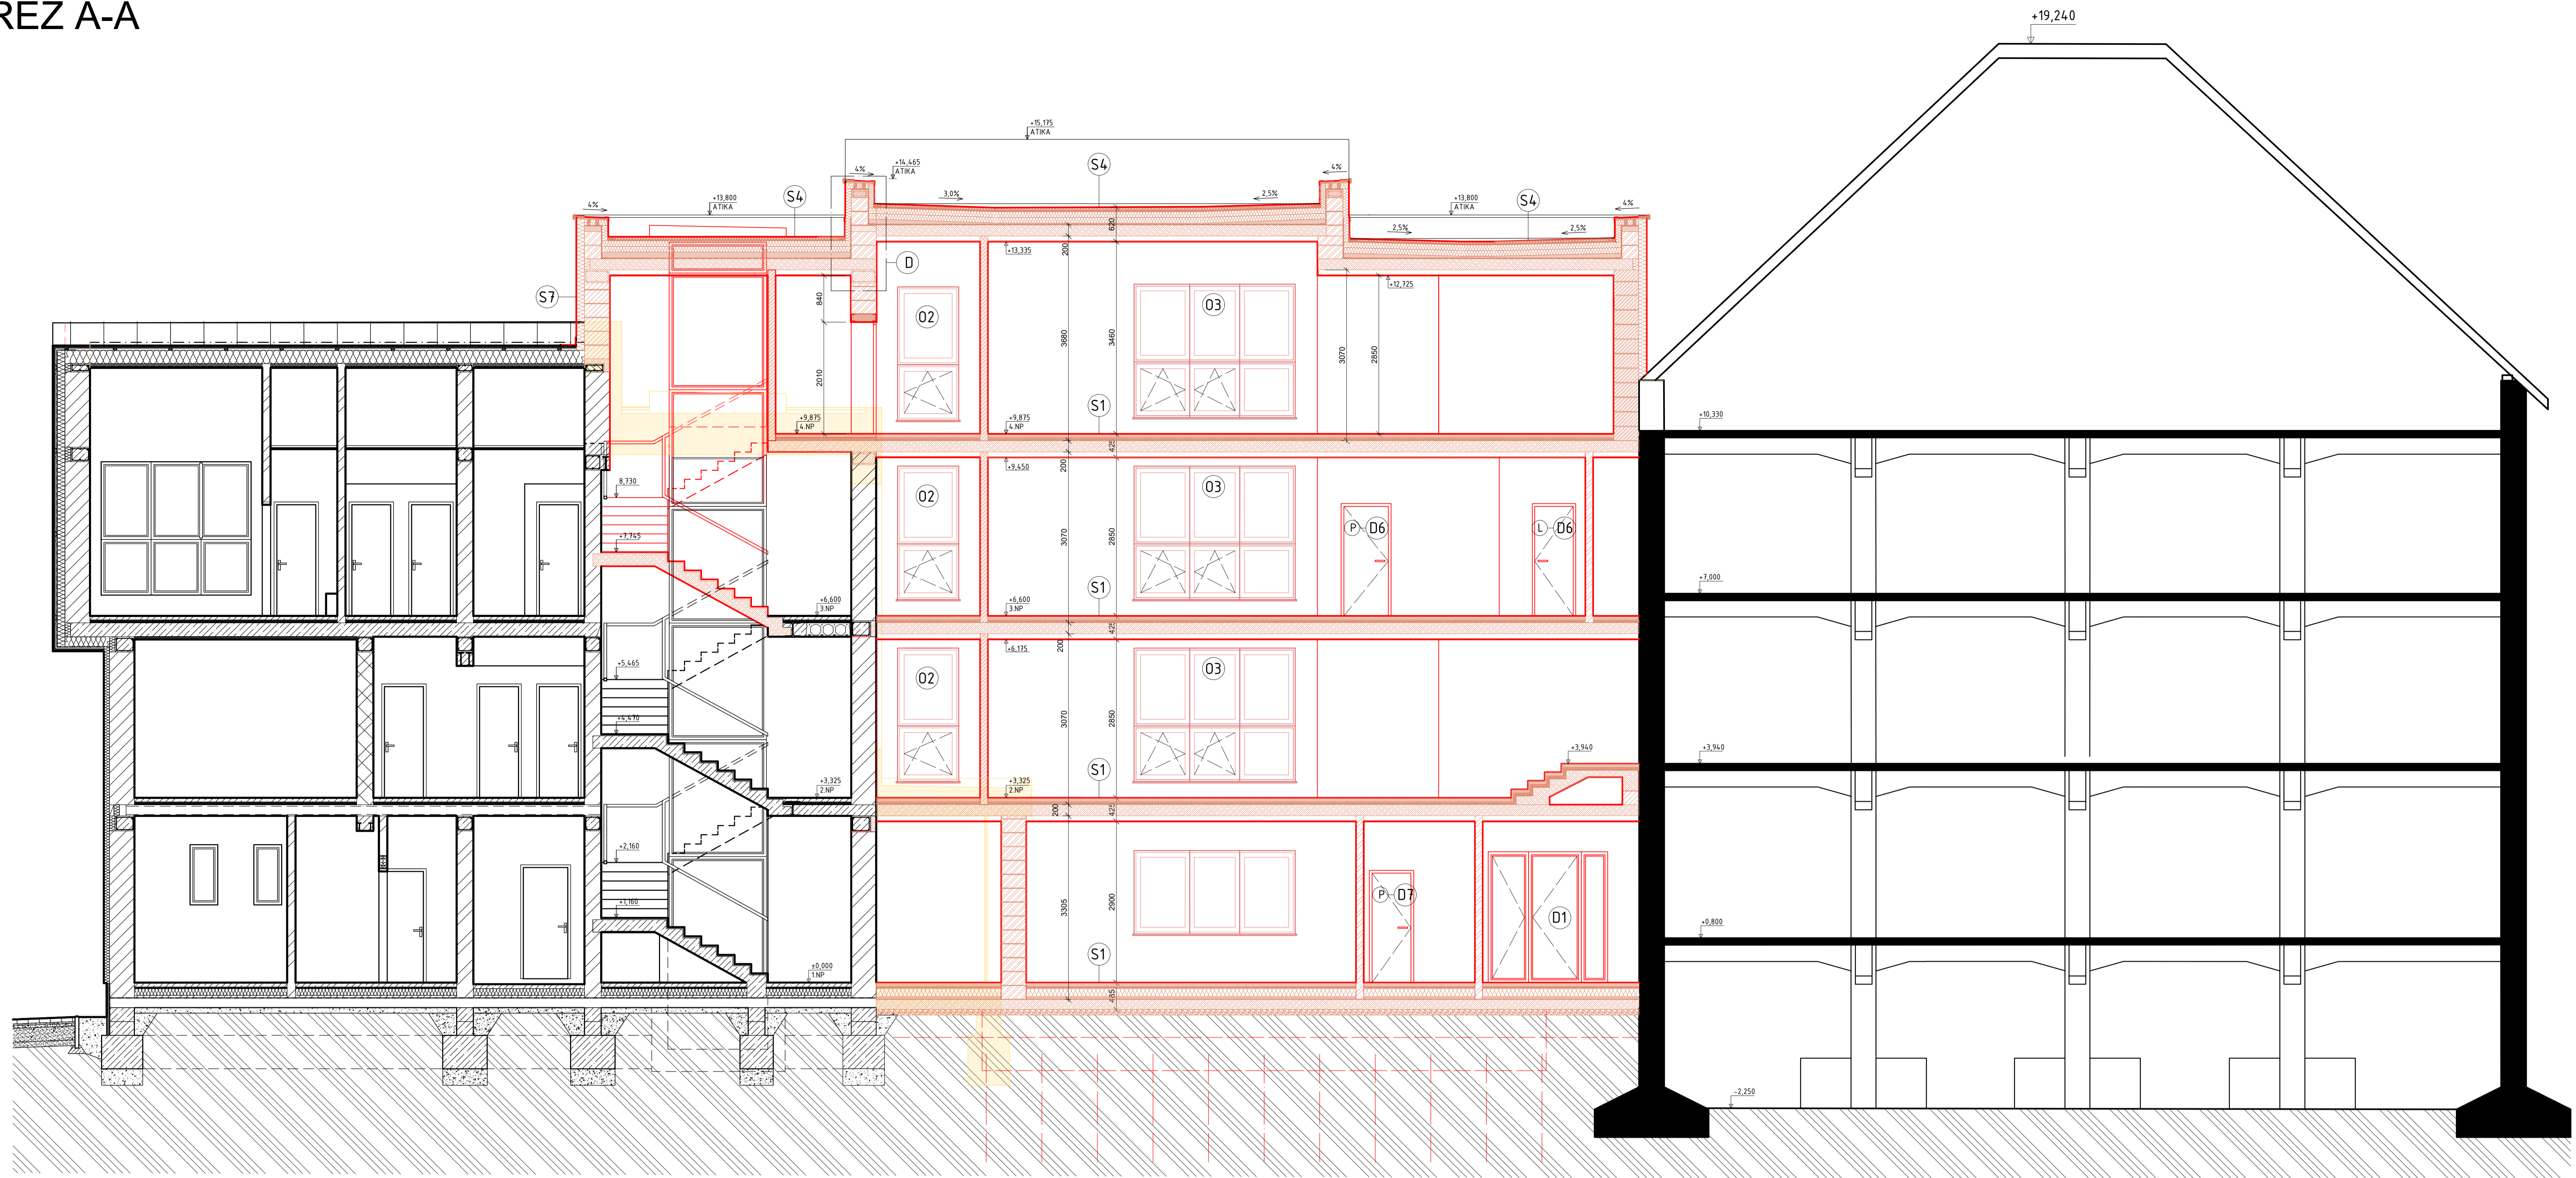

# ŘEZ B-B

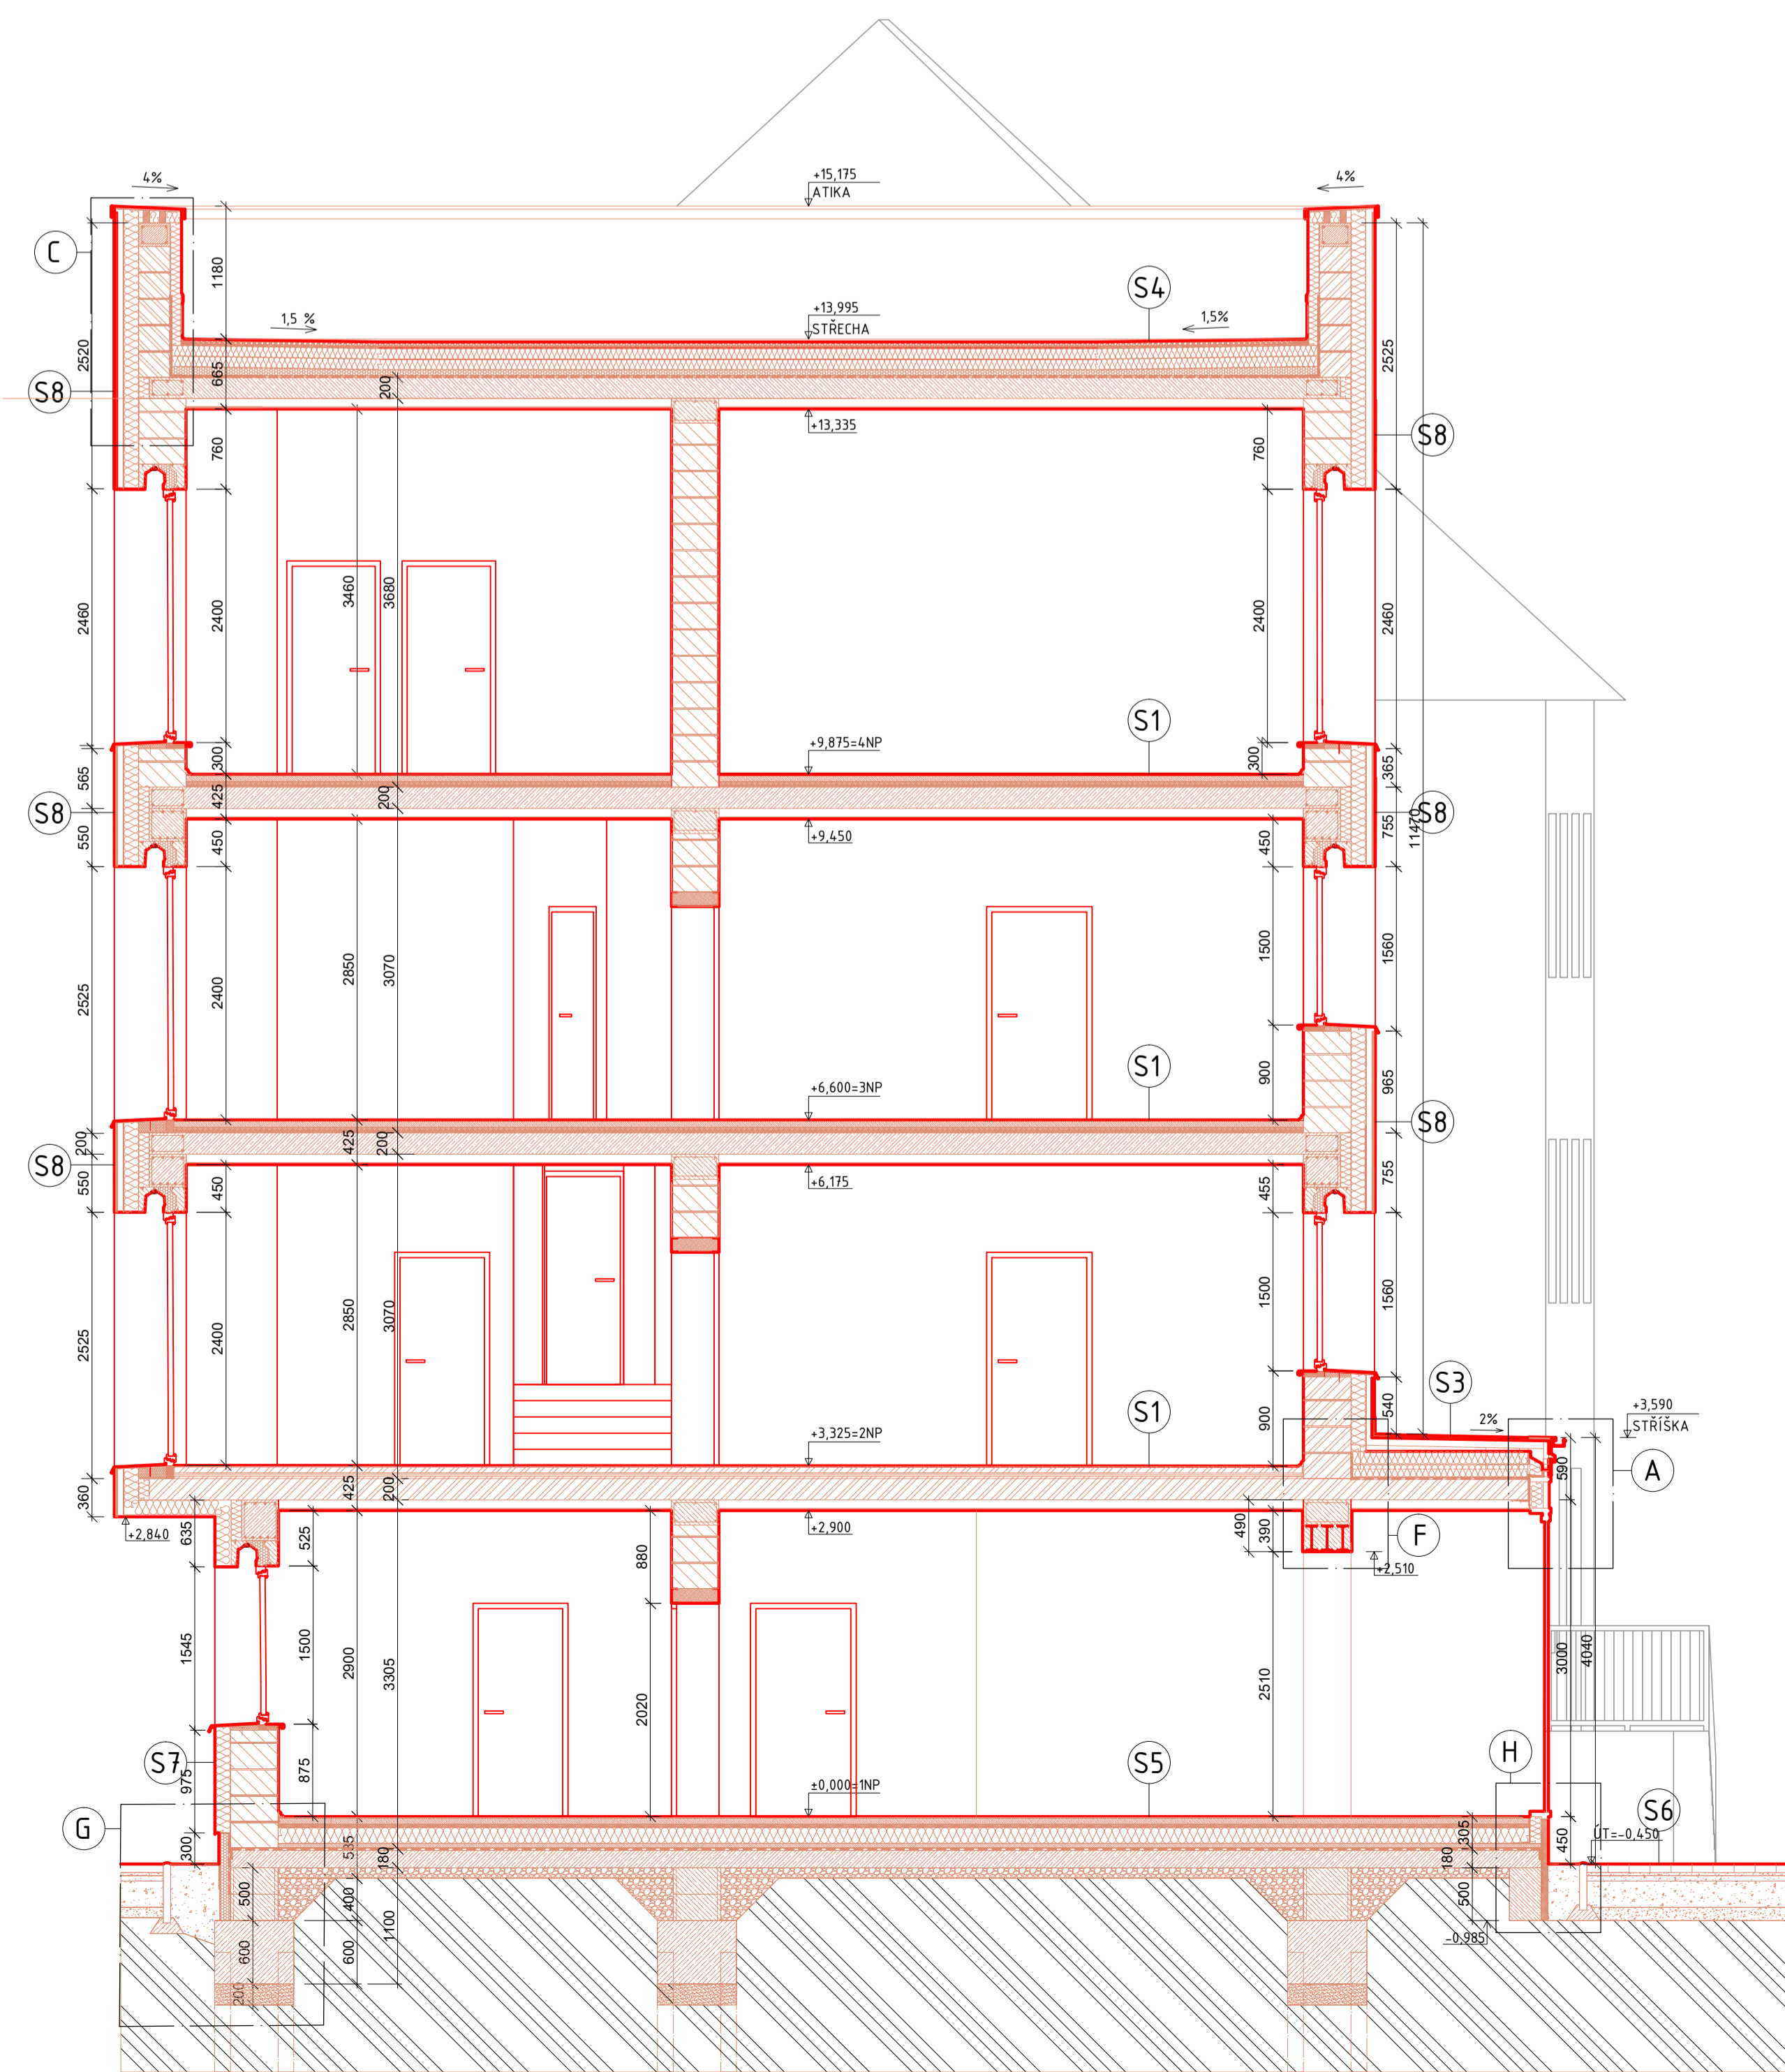

# ŘEZ C-C

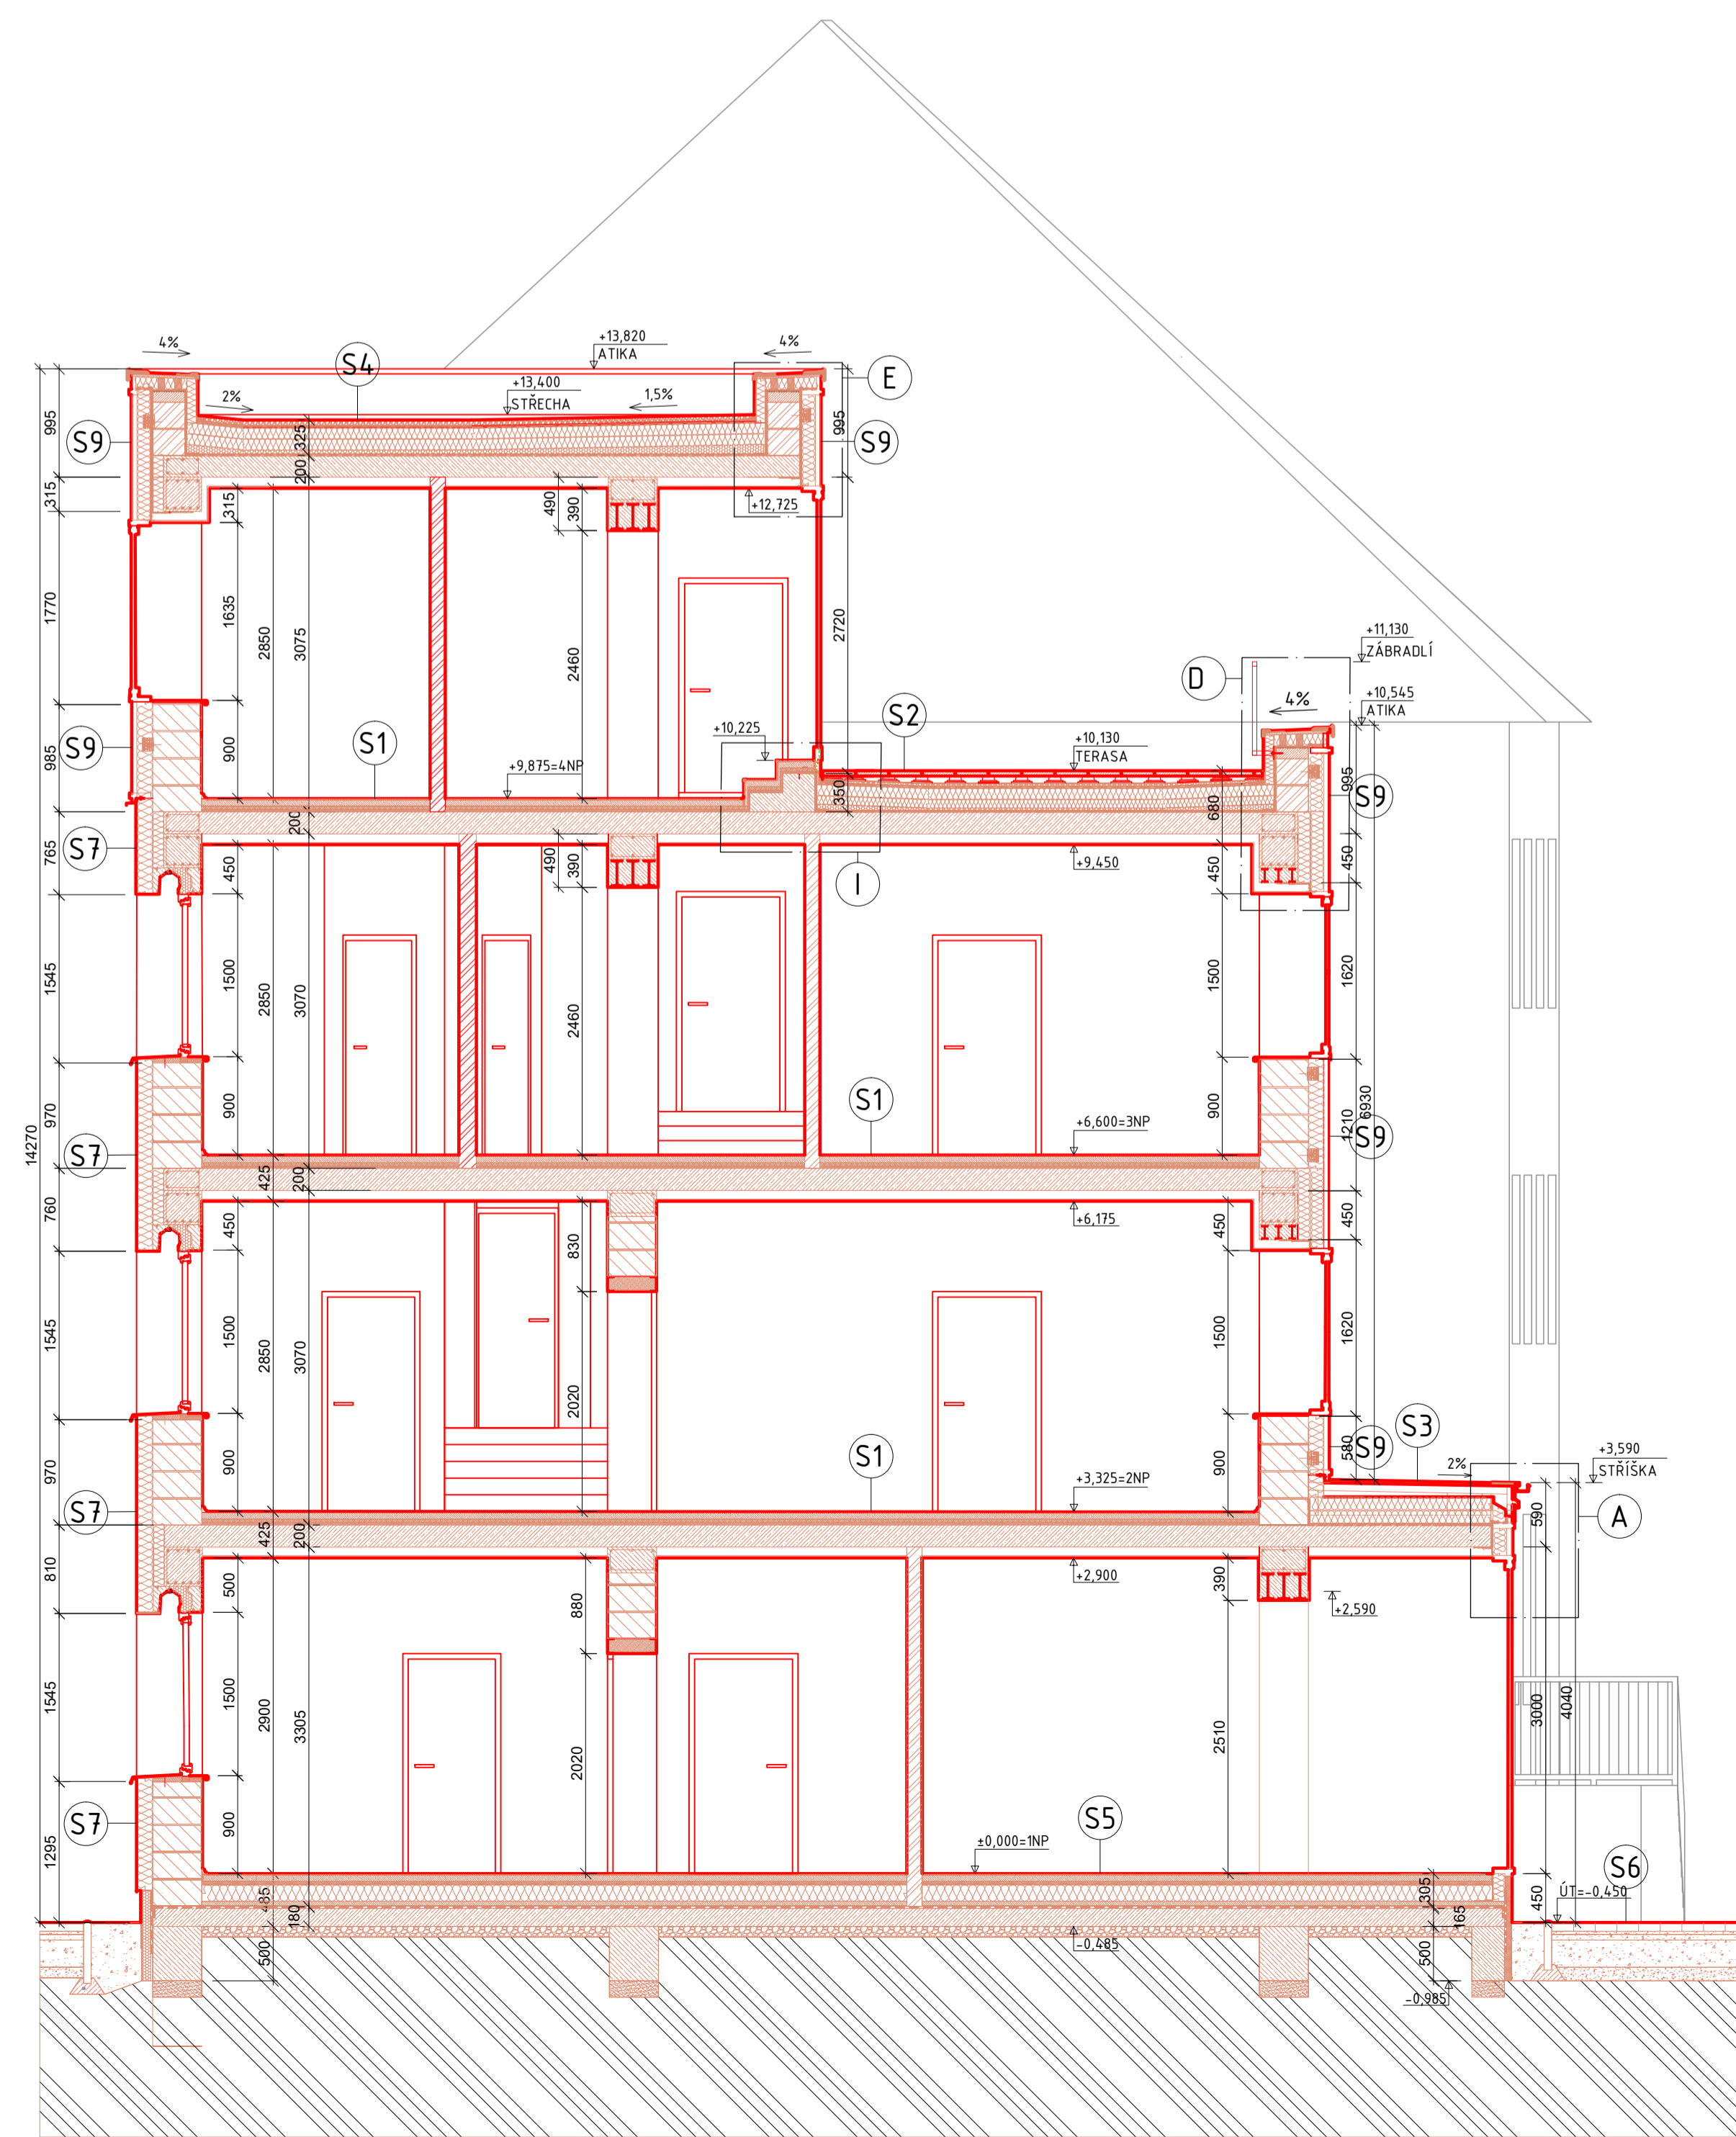

## LEGENDA MATERIÁLŮ

- STÁVAJÍCÍ KONSTRUKCE
- BOURANÉ KONSTRUKCE  
zdivo, tepelná izolace
- BOURANÉ KONSTRUKCE
- KERAMICKÉ ZDIVO HELUZ S71 247x440x238 mm  
- třída pevnosti v tlaku B8MPa
- NOSNÉ KERAMICKÉ ZDIVO HELUZ P15 247x440x238 mm  
- třída pevnosti v tlaku 15MPa
- NOSNÉ KERAMICKÉ ZDIVO HELUZ P15 247x440x238 mm  
- třída pevnosti v tlaku 15MPa  
+ TEPLOVĚ ISOLAČNÍ MV Knauf FKD S Thermal
- NENOSNÉ KERAMICKÉ ZDIVO HELUZ 14 497x440x238 mm  
- třída pevnosti v tlaku 10MPa

PŘEDMĚT	124DPM- Diplomová práce	FAKULTA STAVEBNÍ	
VYPRACOVALA	Bc. Aneta Štědrá	ČVUT	
VEDOUČÍ DIP	doc. Dr. Ing. Zbyněk Svoboda		
MÍSTO STAVBY	Tábor		
NÁZEV DIPLOMOVÉ PRÁCE	Vestavba polikliniky do proutky	FORMÁT	1000x900 mm
		DATUM	05/2017
OBSAH	Řezy	STUPEŇ PD	DPS
		OZN. ČÁSTI	D 1.1
		MĚRITKO 1:50	Č. VÝKRESU: 06