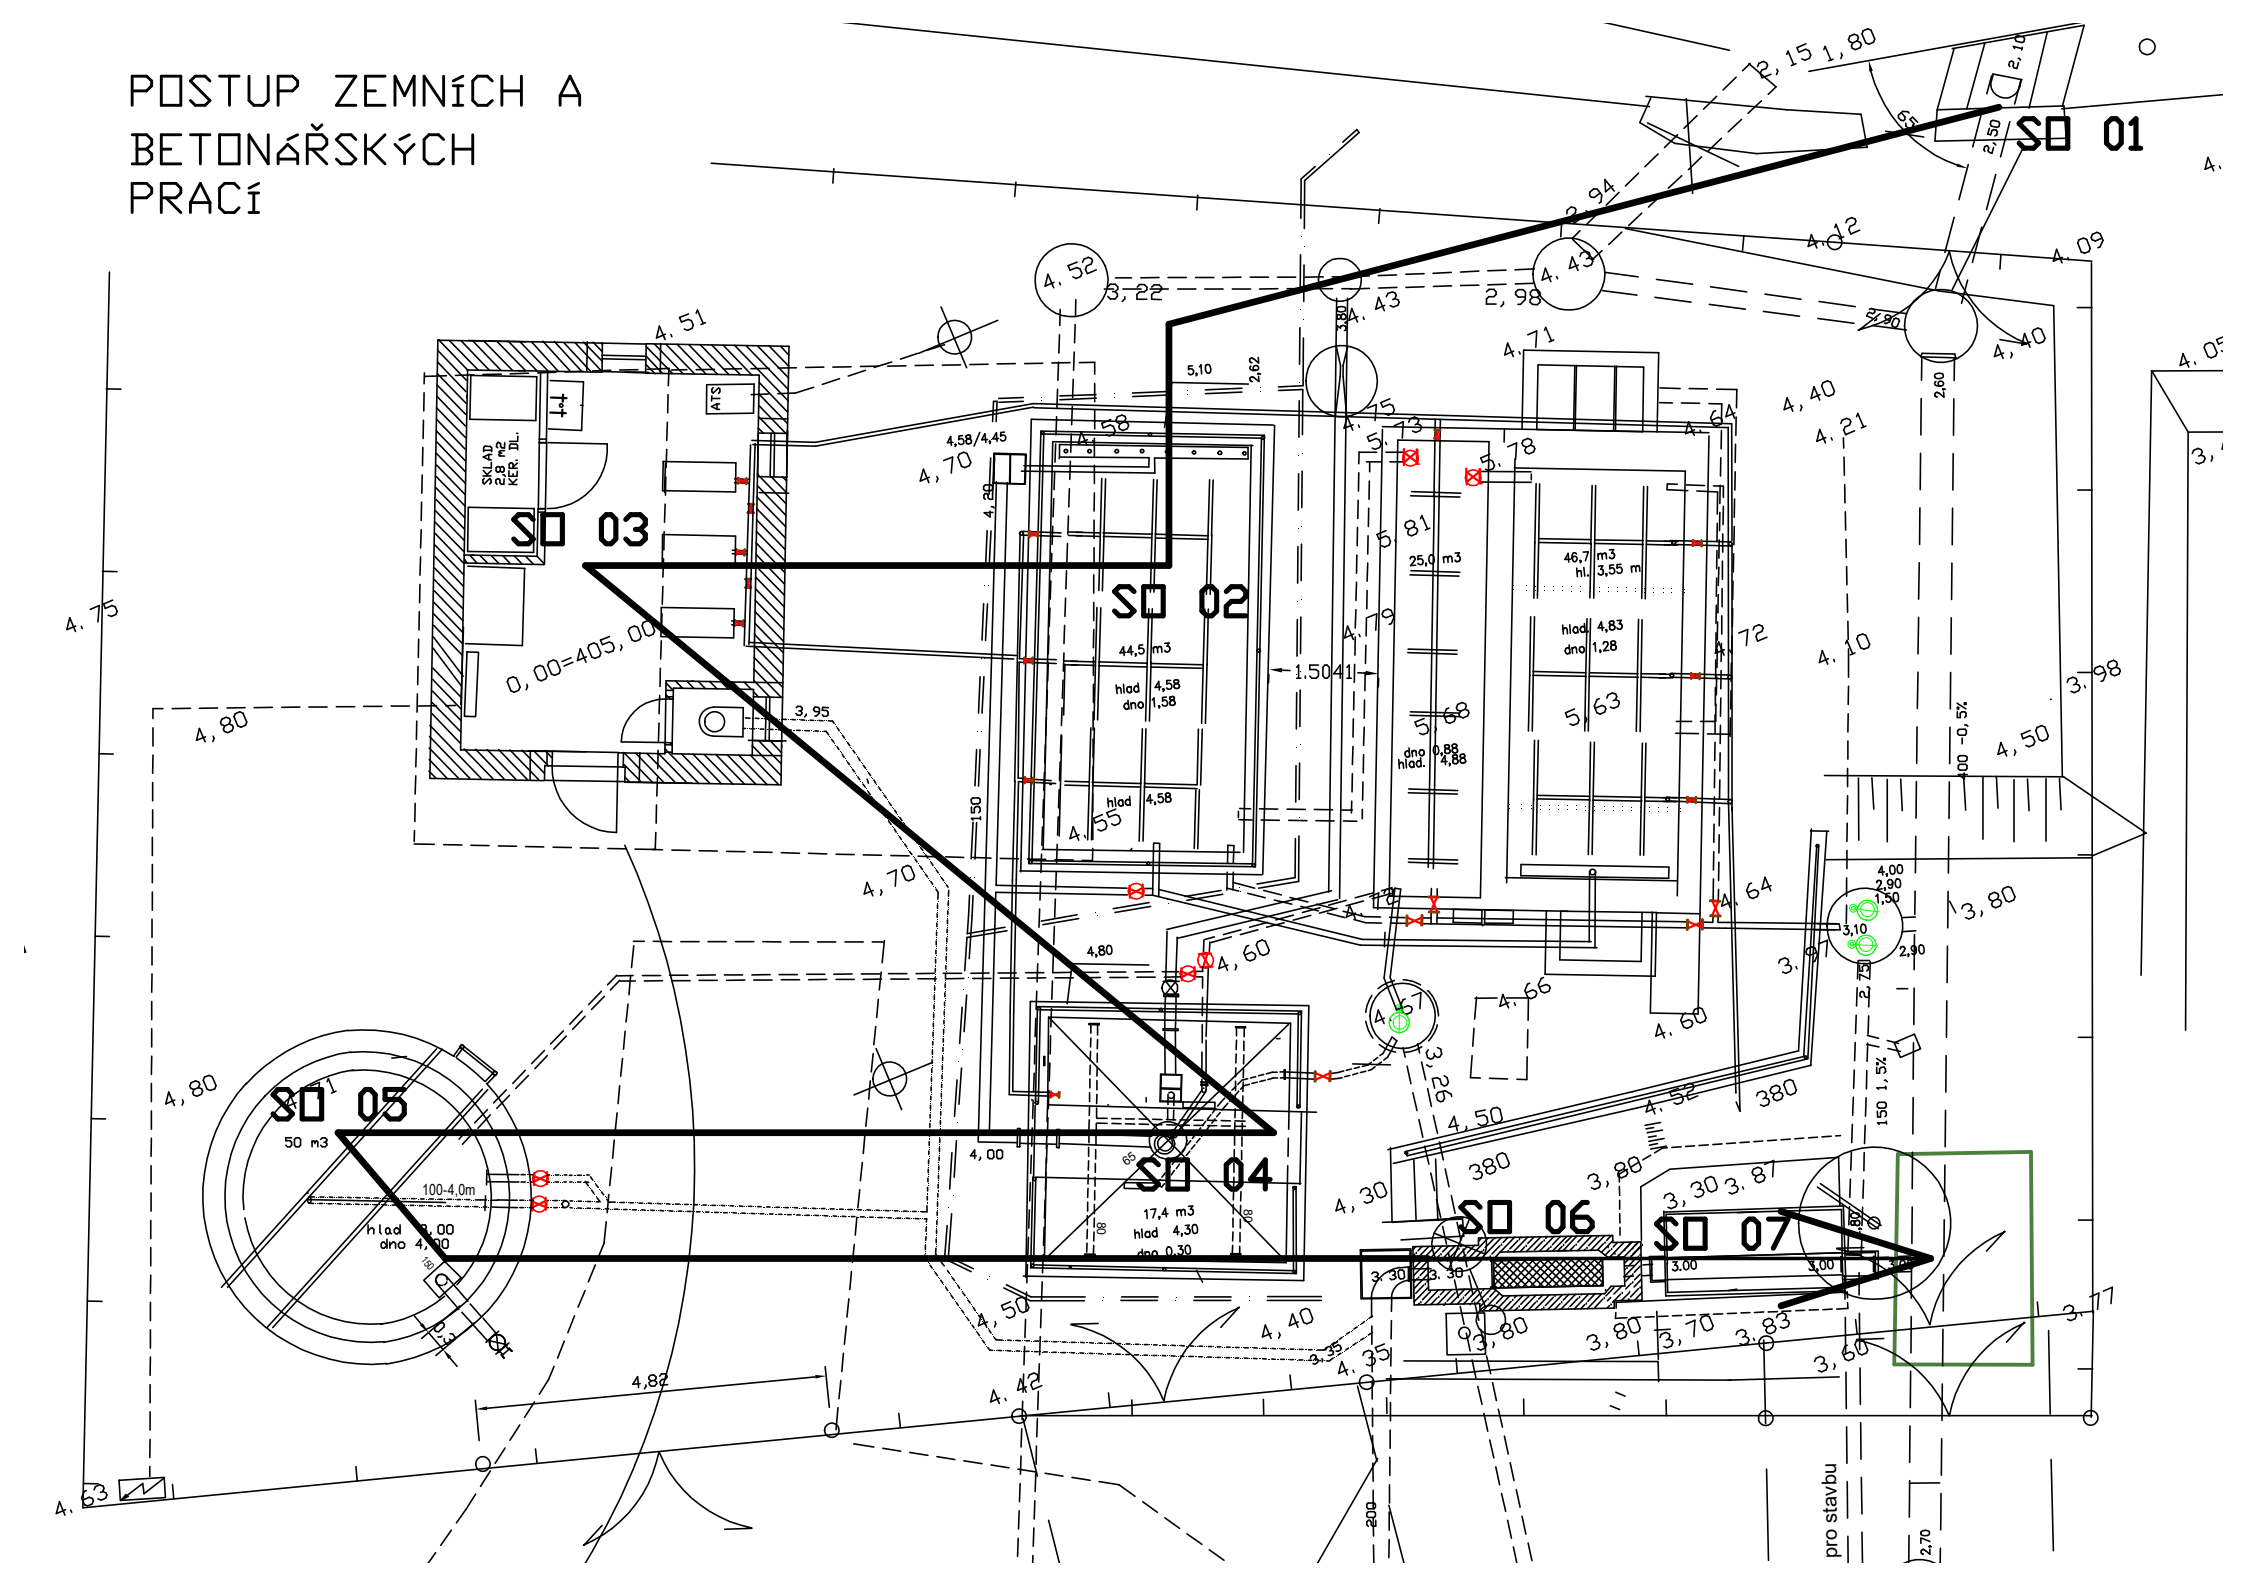POSTUP ZEMNÍCH A BETONÁŘSKÝCH PRACÍ