


LIHEŇ BROJLERŮ CHROPYNE


27.11.2012

Výkrm Třebíč s.r.o.

BAK stavební společnost, a.s. Trutnov

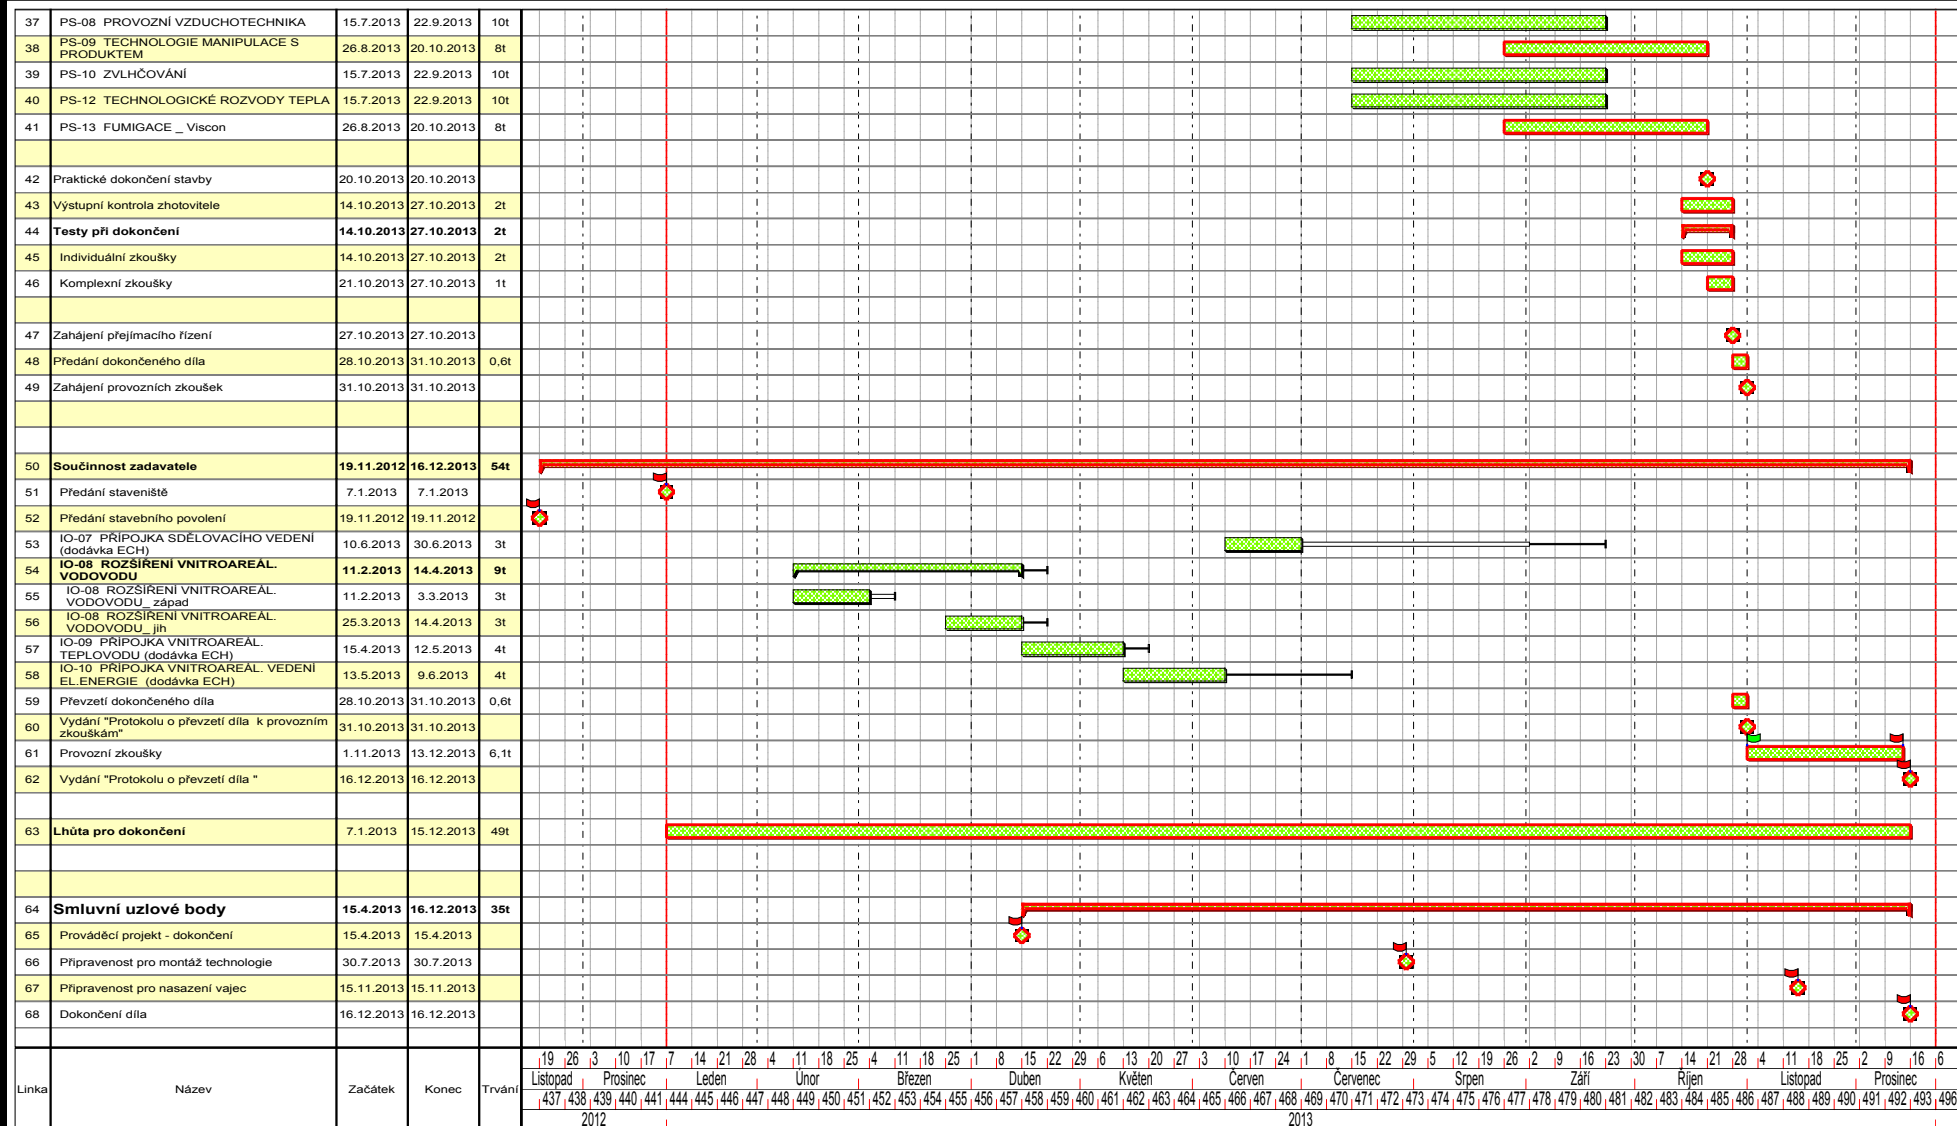

Symboly

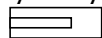

Volné rezervy



Celkové rezervy



Kritický



Milník

Drawn by:

Dwg No.

Revision No.

Notes:


LIHEŇ BROJLERŮ CHROPYNE

SO-01 VÝROBNÍ HALA

Výkrm Třebíč s.r.o.

BAK stavební společnost, a.s. Trutnov

19.11.2012

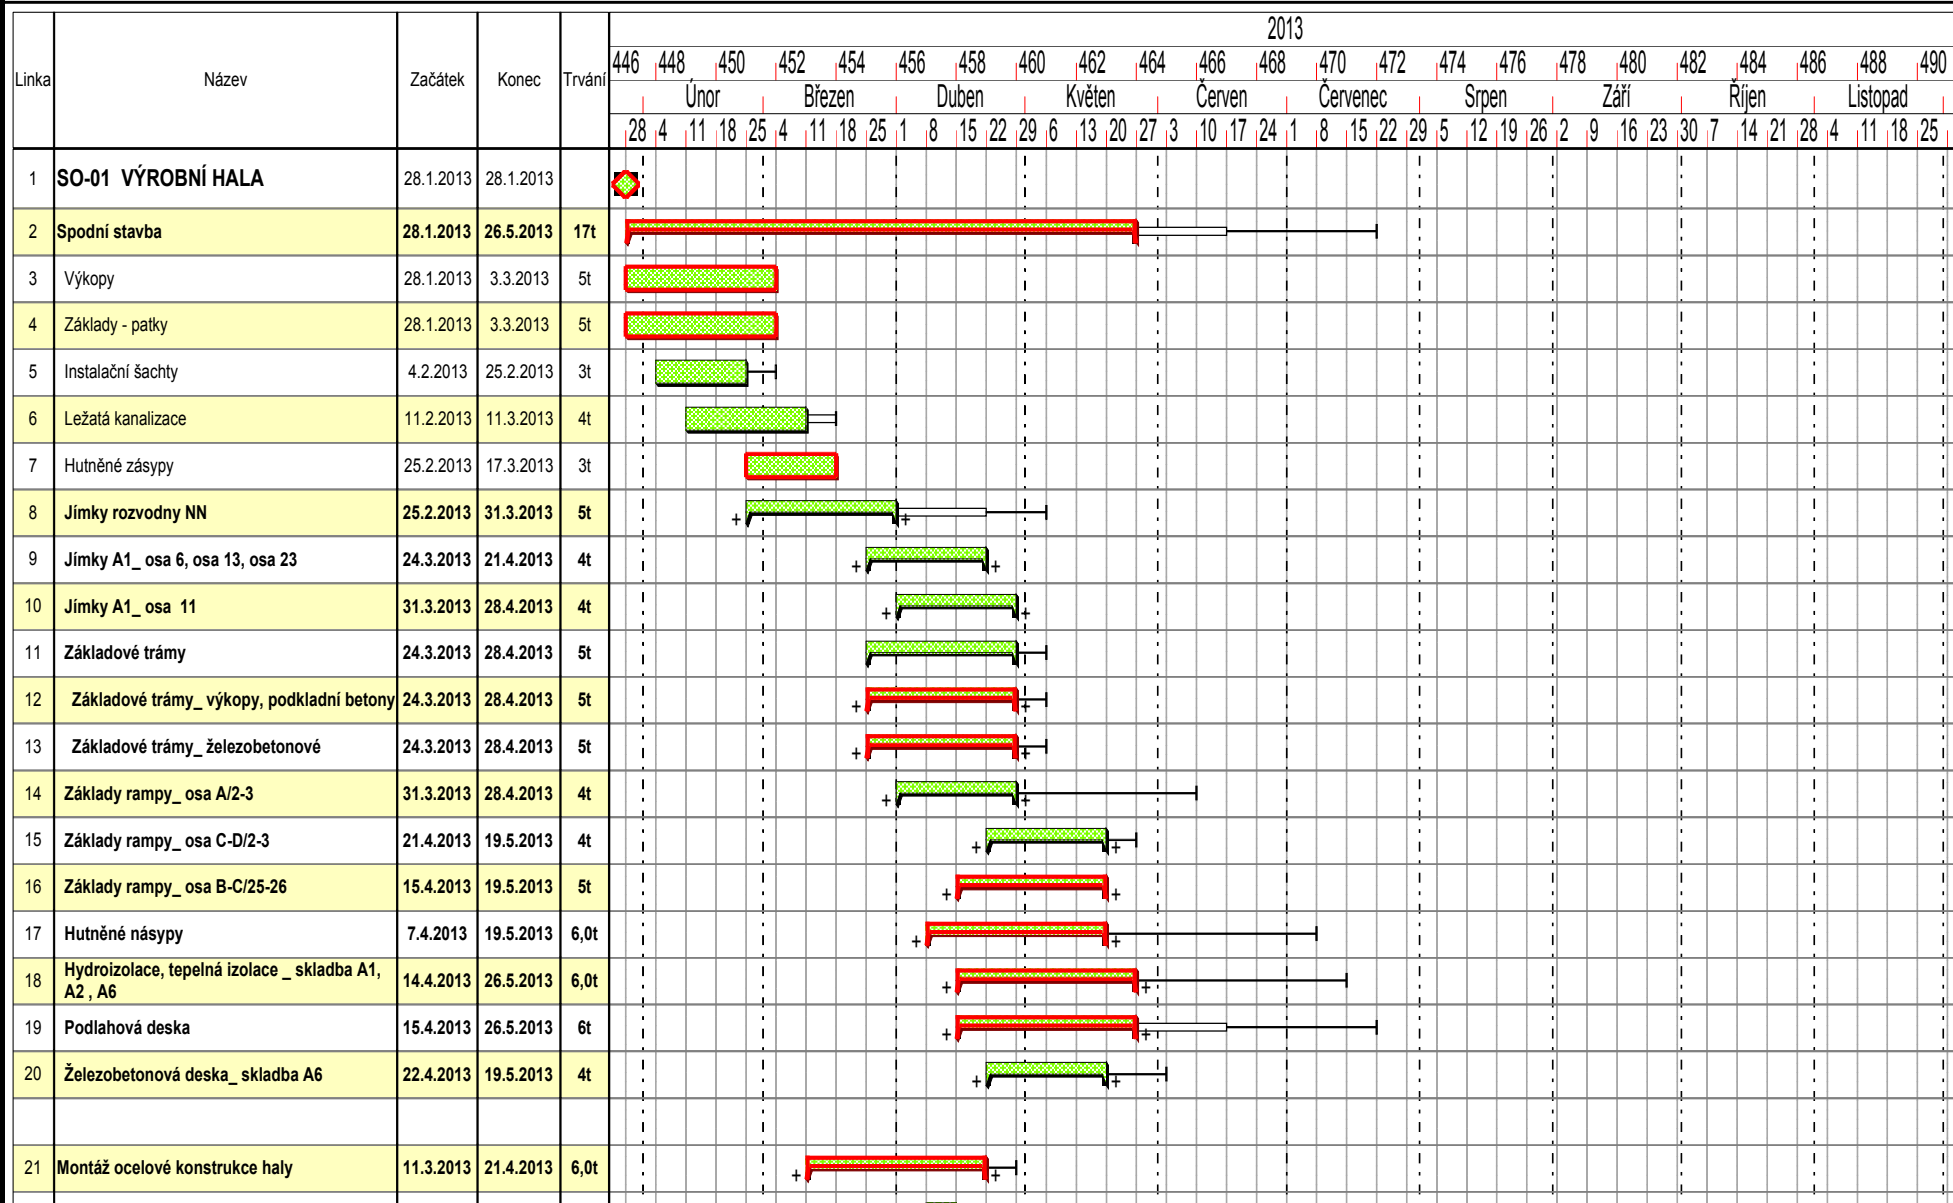


Drawn by: _____ Dwg No. _____ Revision No. _____ Notes: _____

LIHEŇ BROJLERŮ CHROPYNE

SO-01 VÝROBNÍ HALA
Výkrm Třebíč s.r.o.

BAK stavební společnost, a.s. Trutnov

19.11.2012

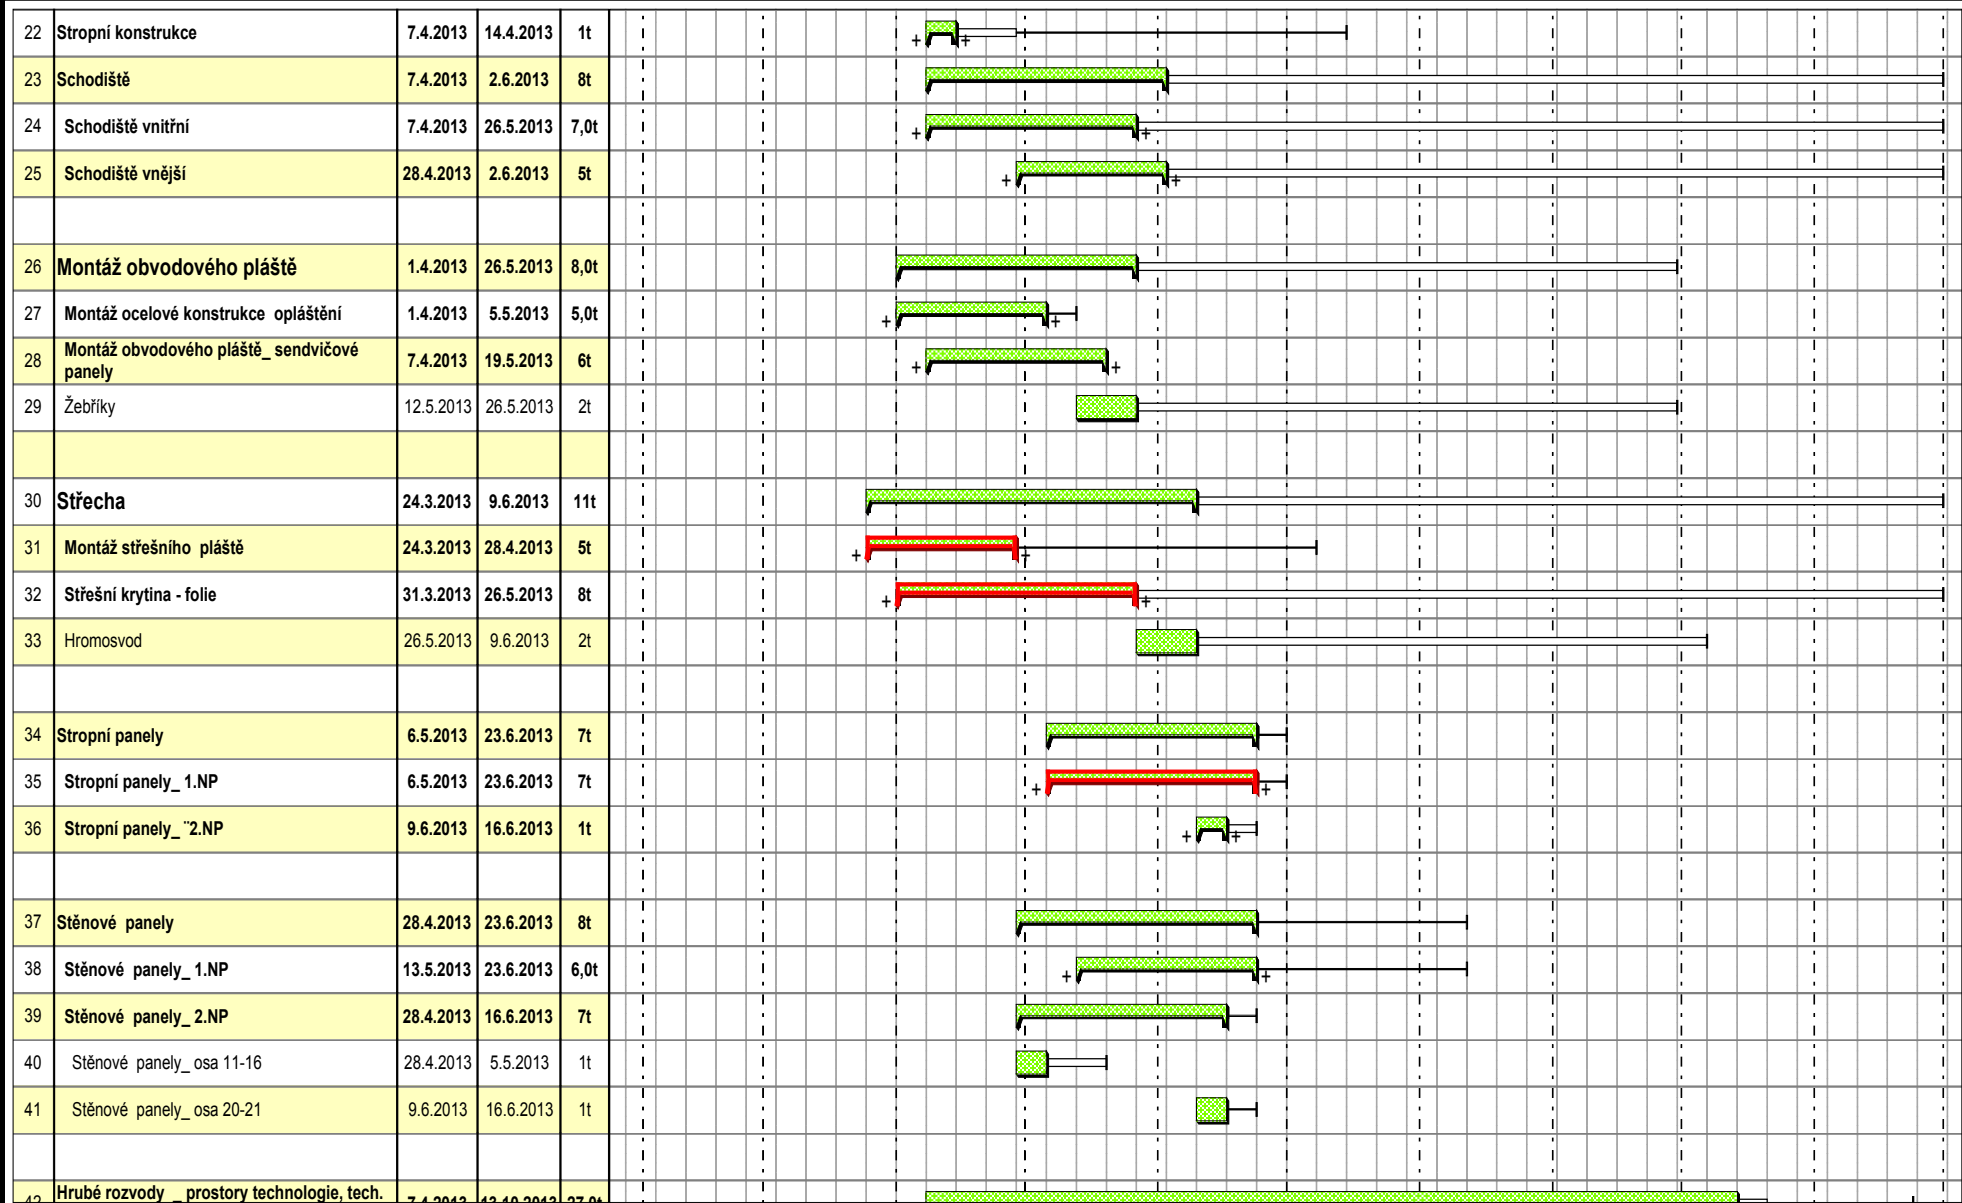

Drawn by: _____ Dwg No. _____ Revision No. _____ Notes: _____


LIHEŇ BROJLERŮ CHROPYNE

SO-01 VÝROBNÍ HALA

Výkrm Třebíč s.r.o.

BAK stavební společnost, a.s. Trutnov

19.11.2012

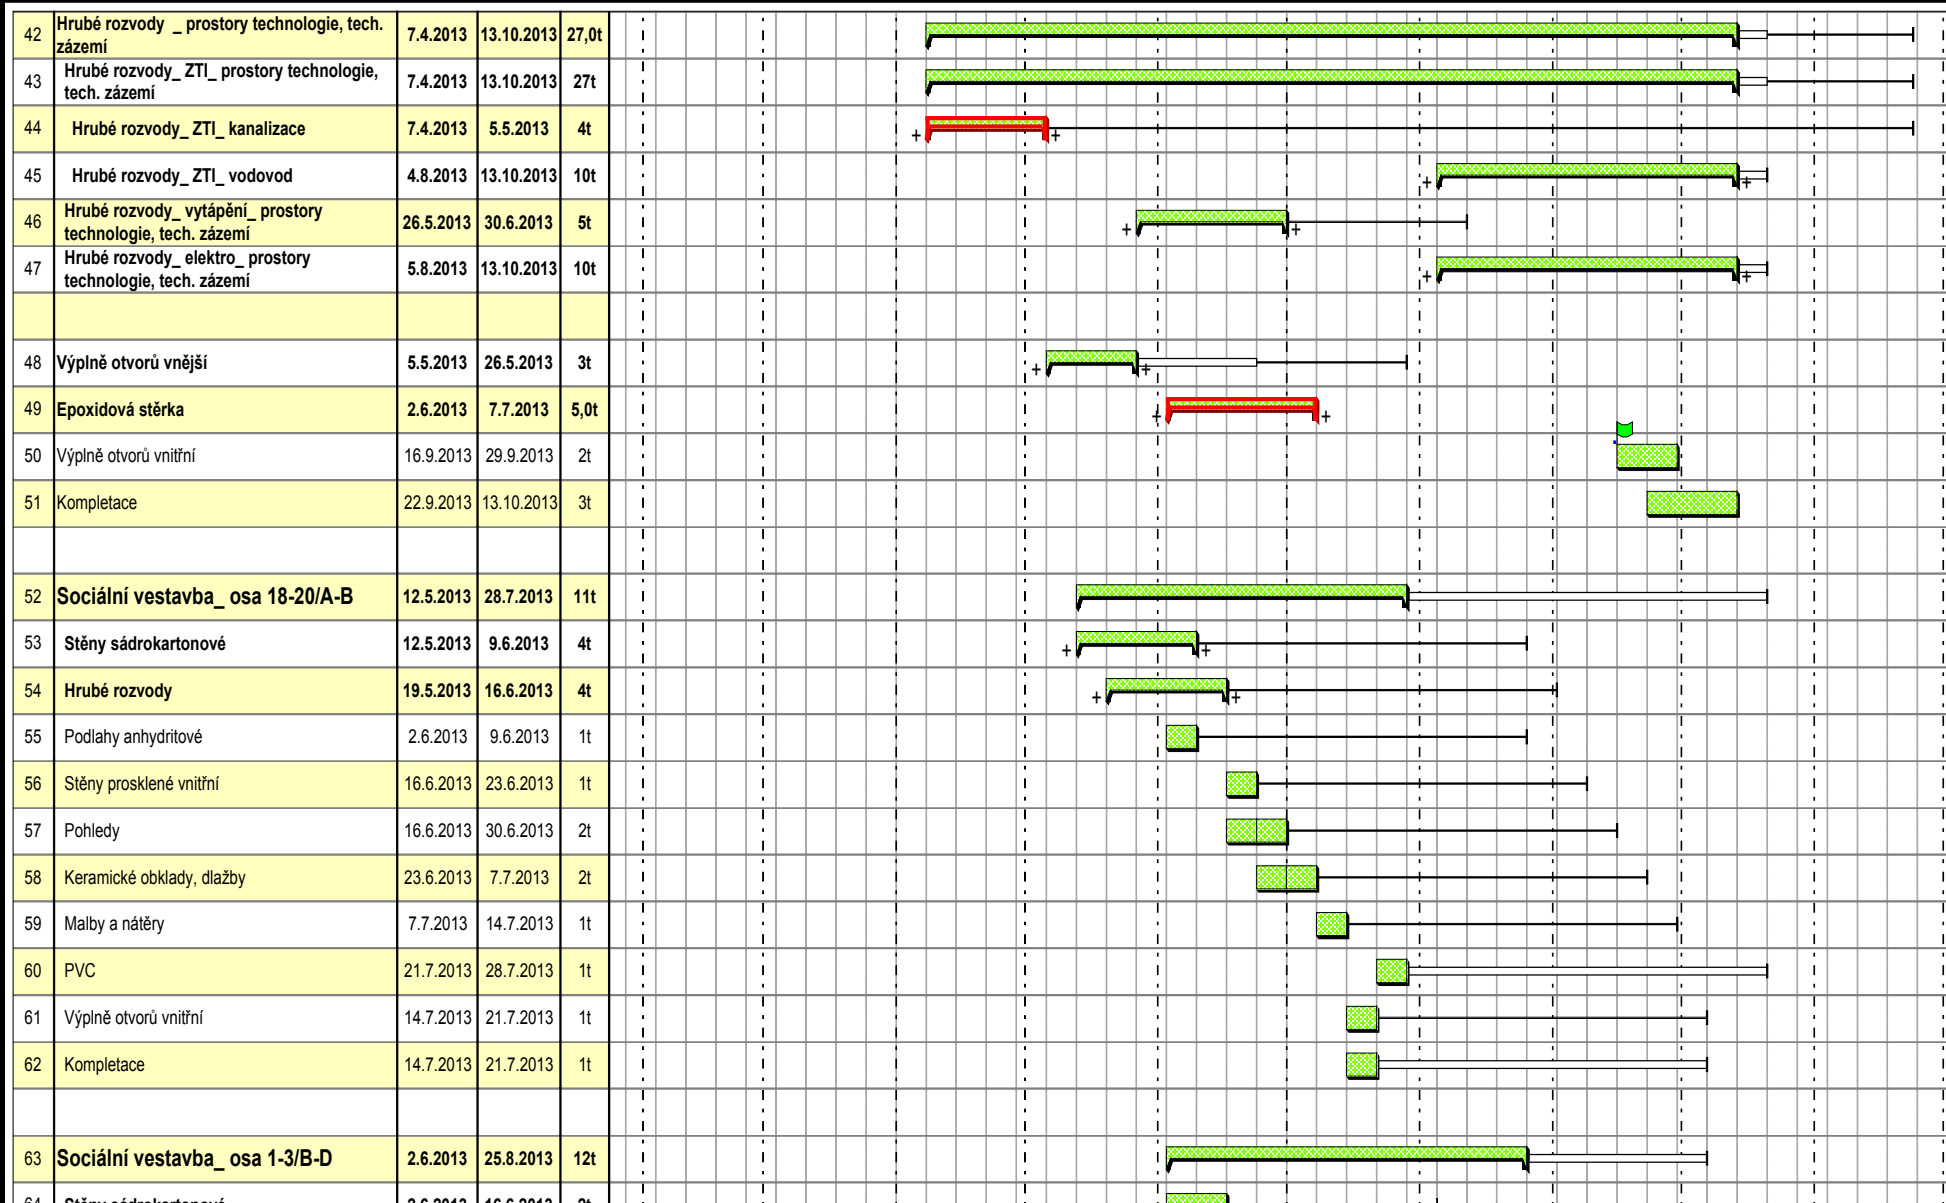


Drawn by: _____ Dwg No. _____ Revision No. _____ Notes: _____

LIHEŇ BROJLERŮ CHROPYNE

SO-01 VÝROBNÍ HALA
Výkrm Třebíč s.r.o.

BAK stavební společnost, a.s. Trutnov

19.11.2012

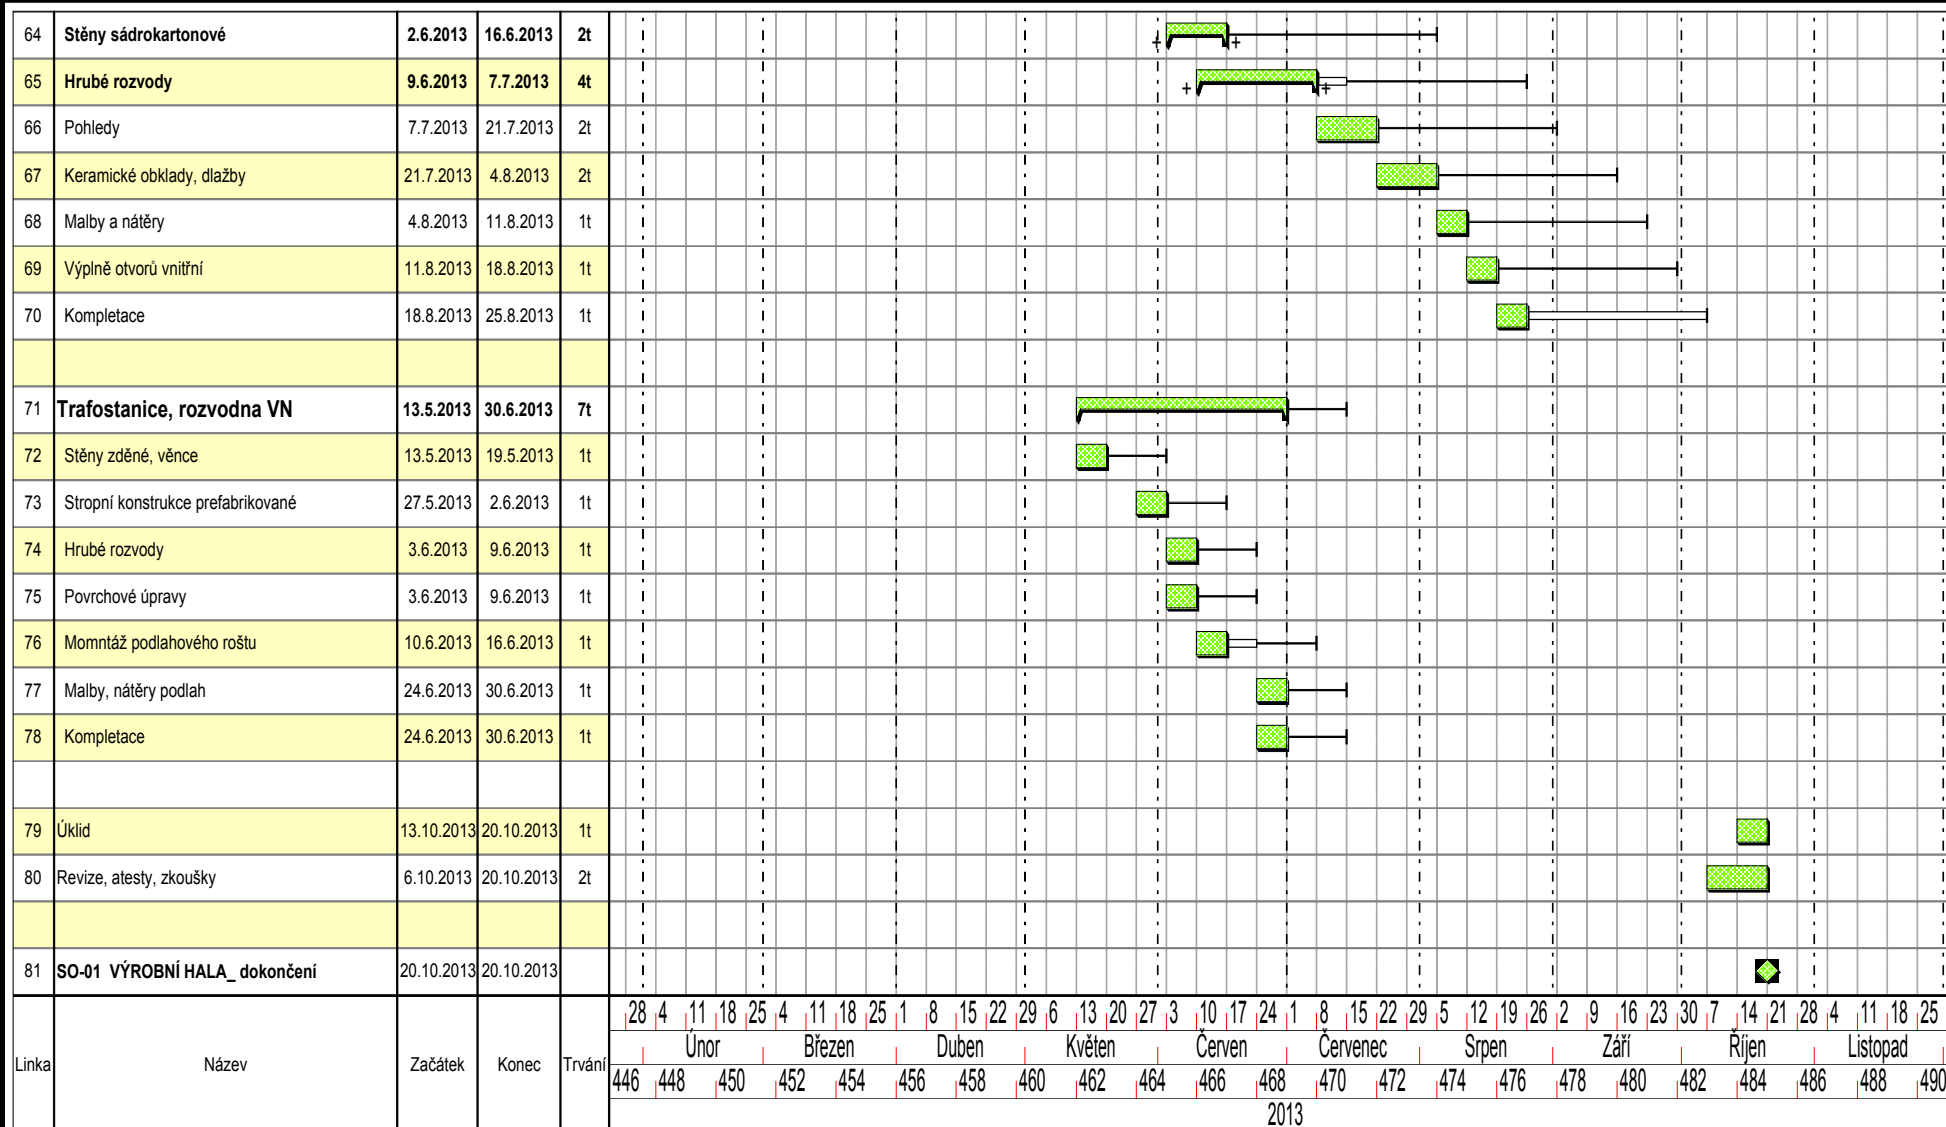

Symboly	Volné rezervy	Celkové rezervy	Kritický	Milník
	Volné rezervy		Celkové rezervy	
			Kritický	
				Milník

Drawn by: _____ Dwg No. _____ Revision No. _____ Notes: _____


LIHEŇ BROJLERŮ CHROPYNE

SO-02 MYTÍ A DEZINFEKCE VOZIDEL

Výkrm Třebíč s.r.o.

BAK stavební společnost, a.s. Trutnov

19.11.2012

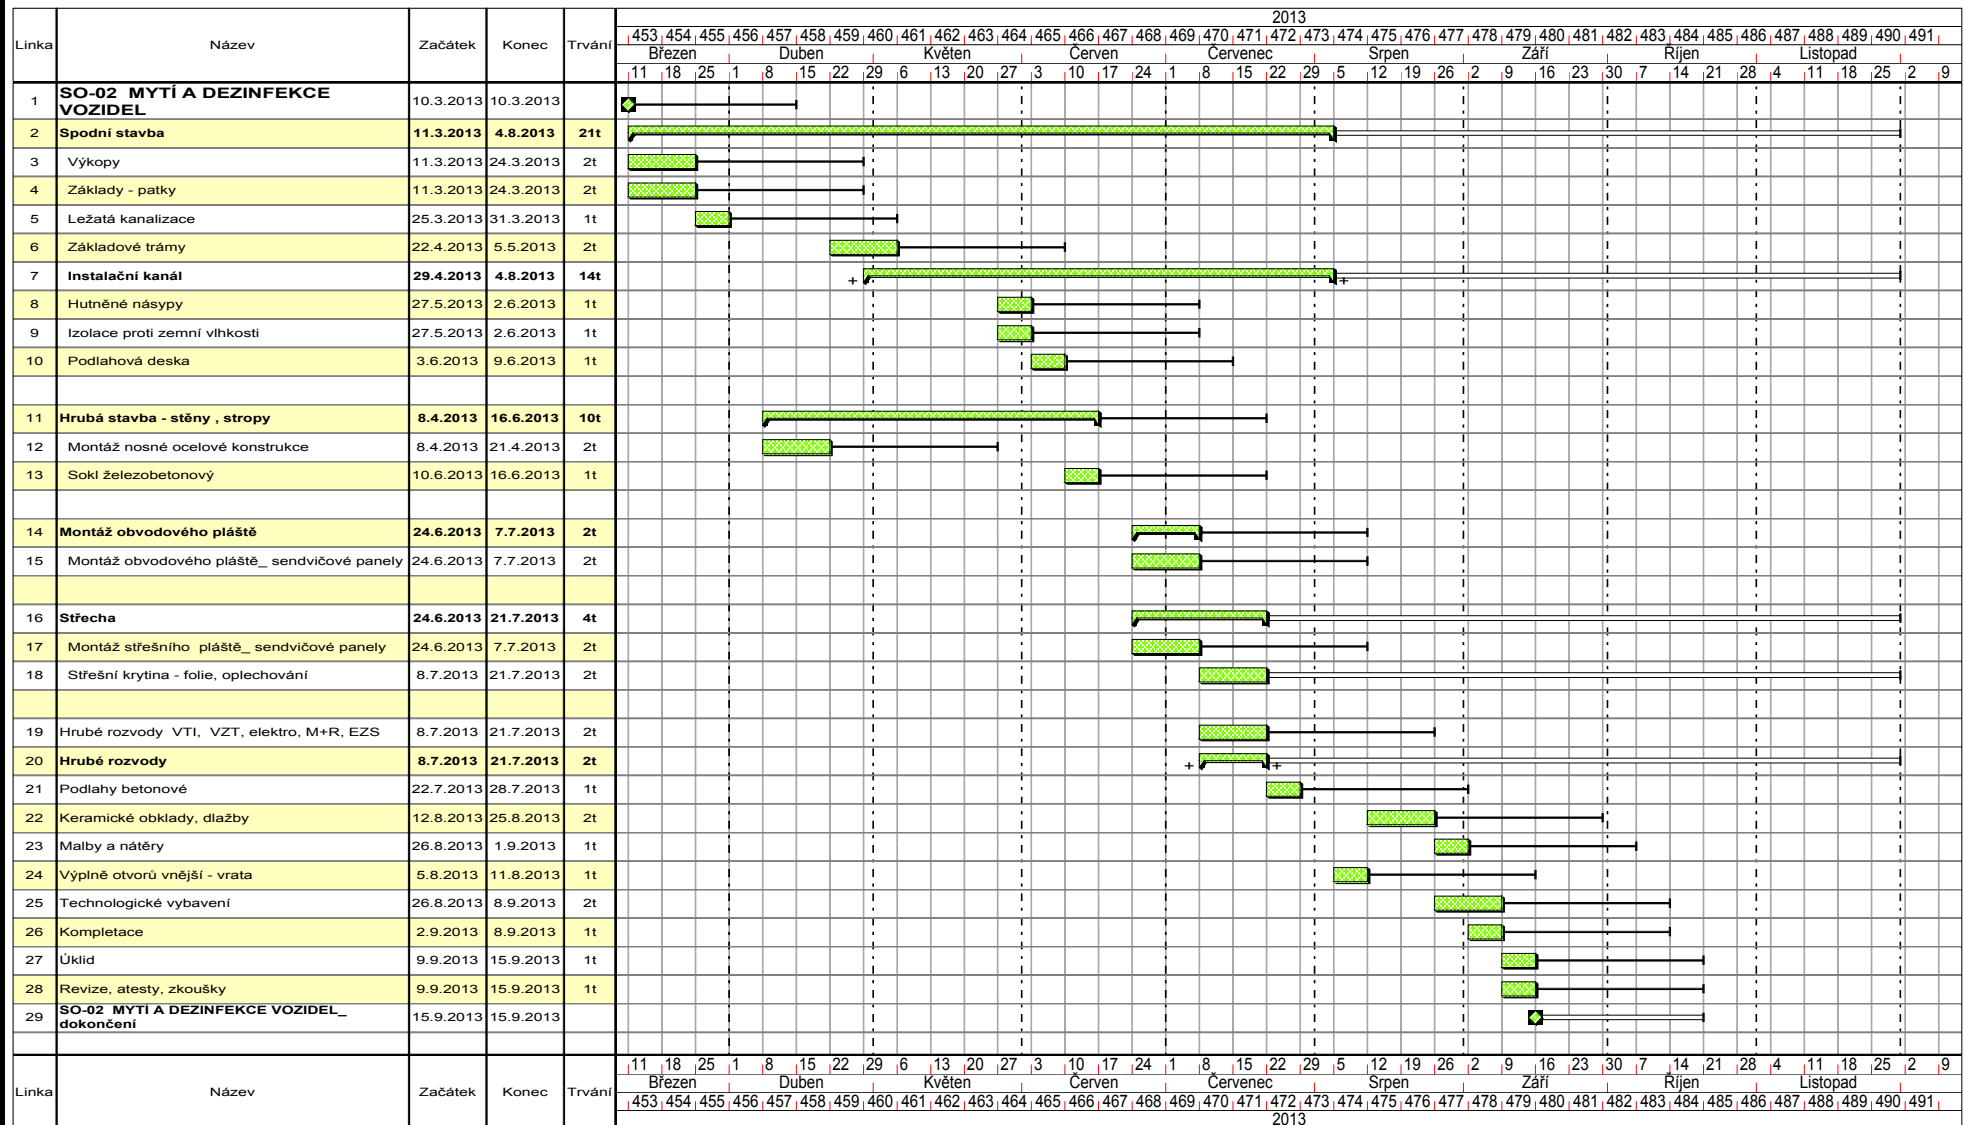

Symboly

Celkové rezervy
 Volné rezervy
 Milník

Drawn by: _____ Dwg No. _____ Revision No. _____ Notes: _____