
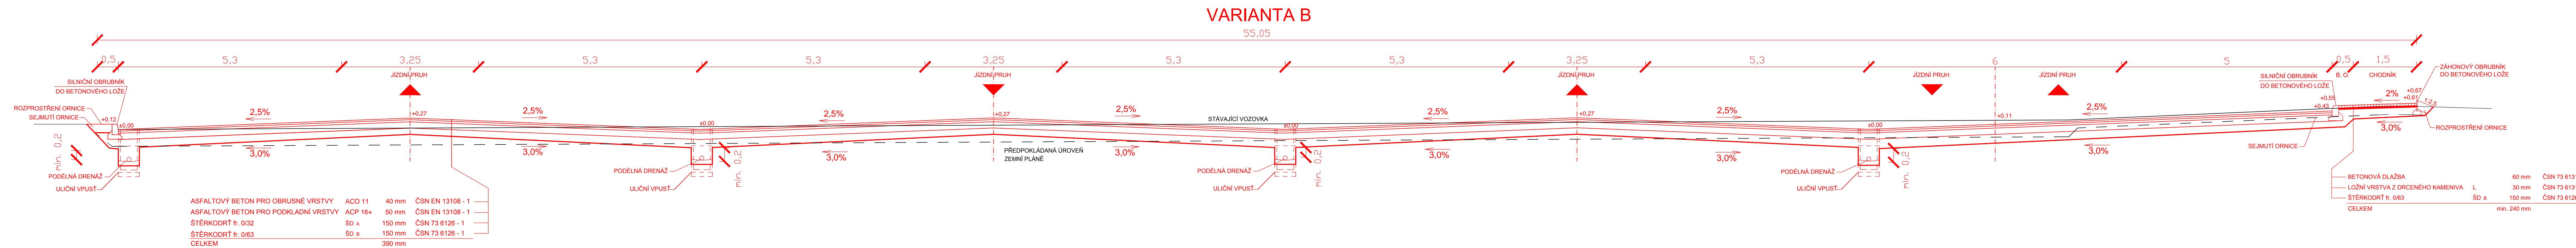


Vzorové příčné řezy - Tilia
M 1:50

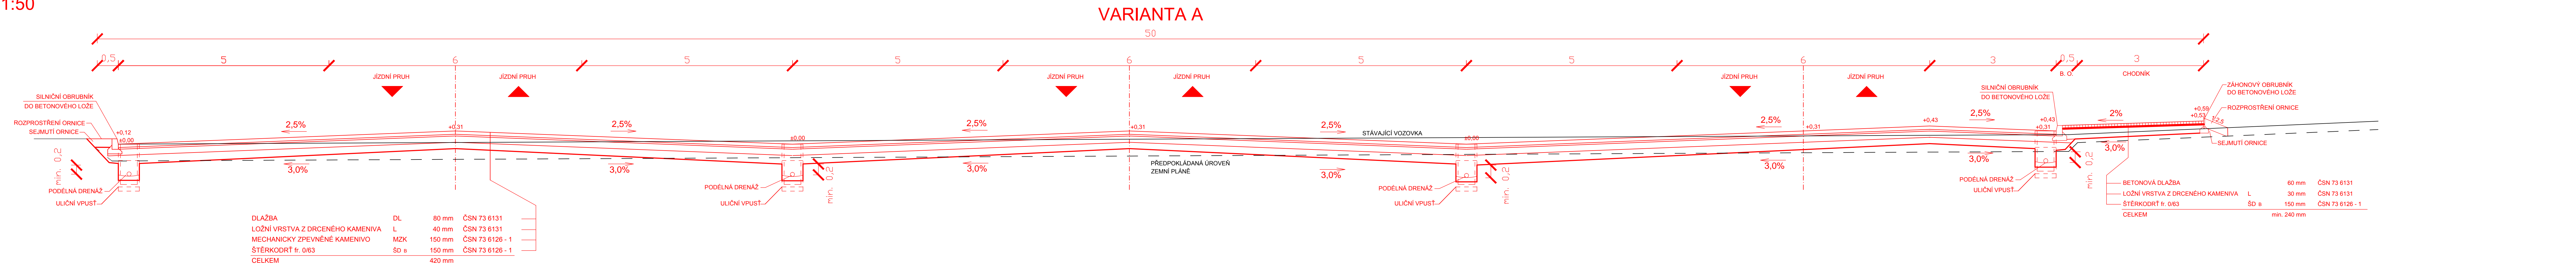

| | | | | |
|------------------------------|---|---------------------|---------------------------------|--------------|
| OBOR | KATEDRA | JMÉNO STUDENTA | Fakulta stavební ČVUT | |
| Konstrukce a dopravní stavby | K 136 - Katedra silničních staveb | Bc. Helena Bulířová | | |
| ROČNÍK | VYUČUJÍCÍ | | FORMÁT | 7 x A4 |
| 2. | Doc. Ing. L. Věbr, CSc. | | MĚRÍTKO | 1 : 50 |
| AKCE : | Diplomová práce | | DATUM | 14. 5. 2017 |
| TÉMA : | Studie dopravy - Rychnov u Jablonce nad Nisou | | Č. VÝKR. | |
| OBSAH : | Vzorové příčné řezy - Tilia | | | 3.3.2 |