


PODÉLNÝ ŘEZ

MATERIÁLY

KONSTRUKCE	TRÍDA BETONU	BETONÁRSKÁ OCEĽ	PŘEDPÍNACÍ OCEĽ
ZÁKLADY	C 25/30 XF3 - XC4 + XD1 + XF3	B500B	-
OPĚRY, ZÁVĚRNÉ ZDI, KRÍDLA	C 30/37 - XC4 + XD1 + XF4	B500B	-
LOŽISKOVÉ BLOKY	C 30/37 - XC4 + XD1 + XF4	B500B	-
PILÍŘE	C 35/45 - XC4 + XD3 + XF4	B500B	-
NOSNÁ KONSTRUKCE	C 35/45 - XC4 + XD1 + XF4	B500B	Y1860 - S7 - 15,7 - A
ŘÍMSY	C 30/37 - XF4 + XC4 + XD3	B500B	-
PILOTY	C 30/37 - XC2, XA1	B500B	-
POKLADNÍ BETON	C 8/10 - X0	-	-

SKLADBA VOZOVKY

SMA 11 S	40 mm
PS-EP	
ACL 16 S	50 mm
PS-EP	
MA 11 IV	35 mm
IZOLACE NAIP	5 mm
CELKEM	135 mm

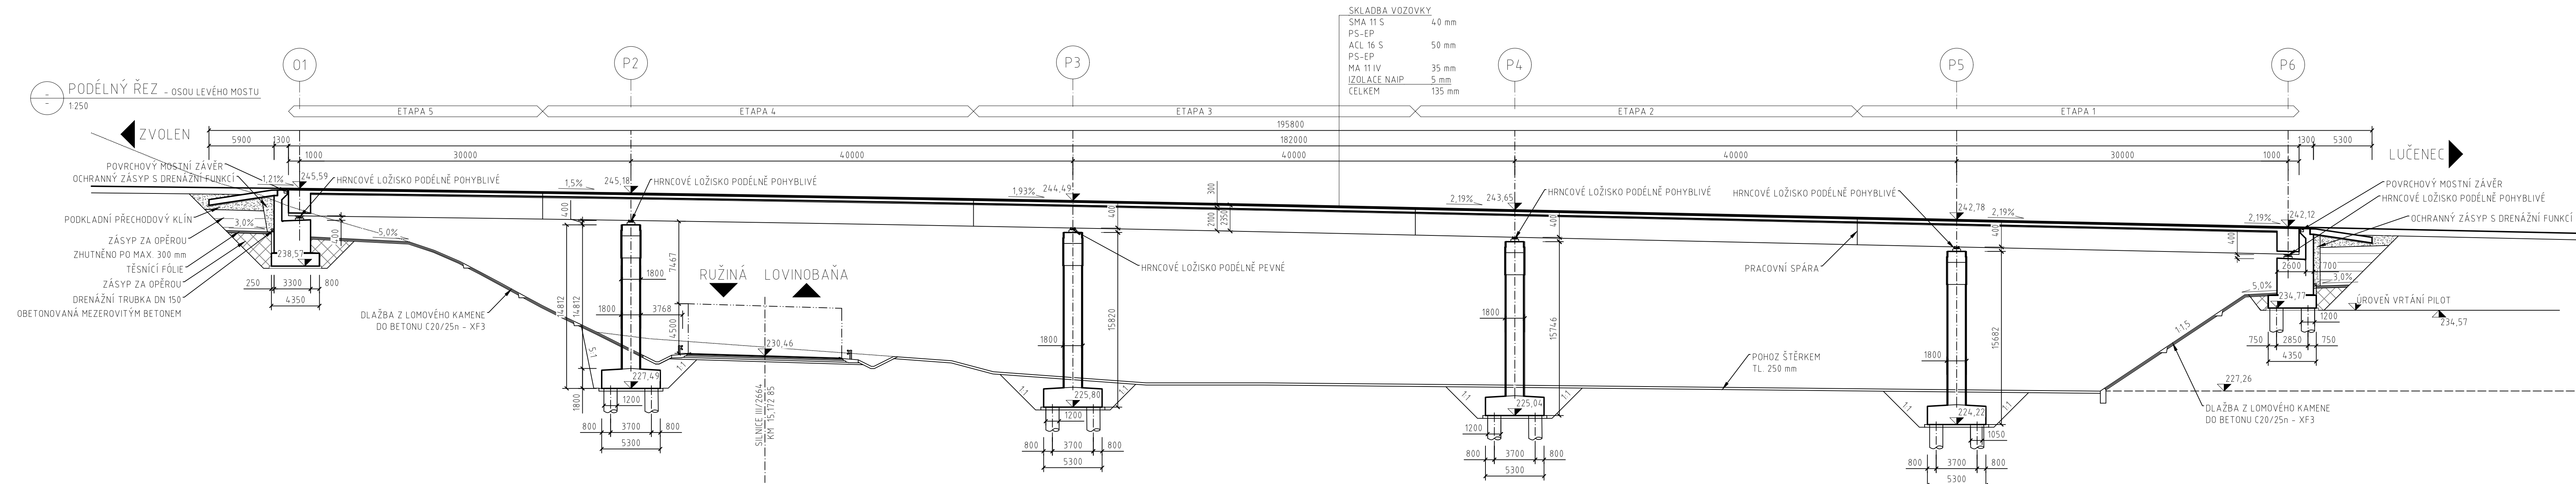

ČESKÉ VYSOKÉ UČENÍ TECHNICKÉ V PRAZE FAKULTA STAVEBNÍ – KATEDRA BETONOVÝCH KONSTRUKCÍ			
VYPRACOVAL: Bc. HOANG DO XUAN		VEDOUcí CVIČENÍ: ING. ROMAN ŠAFÁŘ PH.D.	
TÉMA PRÁCE NÁVRH ESTAKÁDY NA KOMUNIKACI R2 U LUČENCE		MĚŘÍTKO: 1:250	DATUM: LEDEN 2017
NÁZEV PŘÍLOHY: PODÉLNÝ ŘEZ		ČÍSLO PŘÍLOHY: 4	