


# žst. LIPOVÁ LÁZNĚ

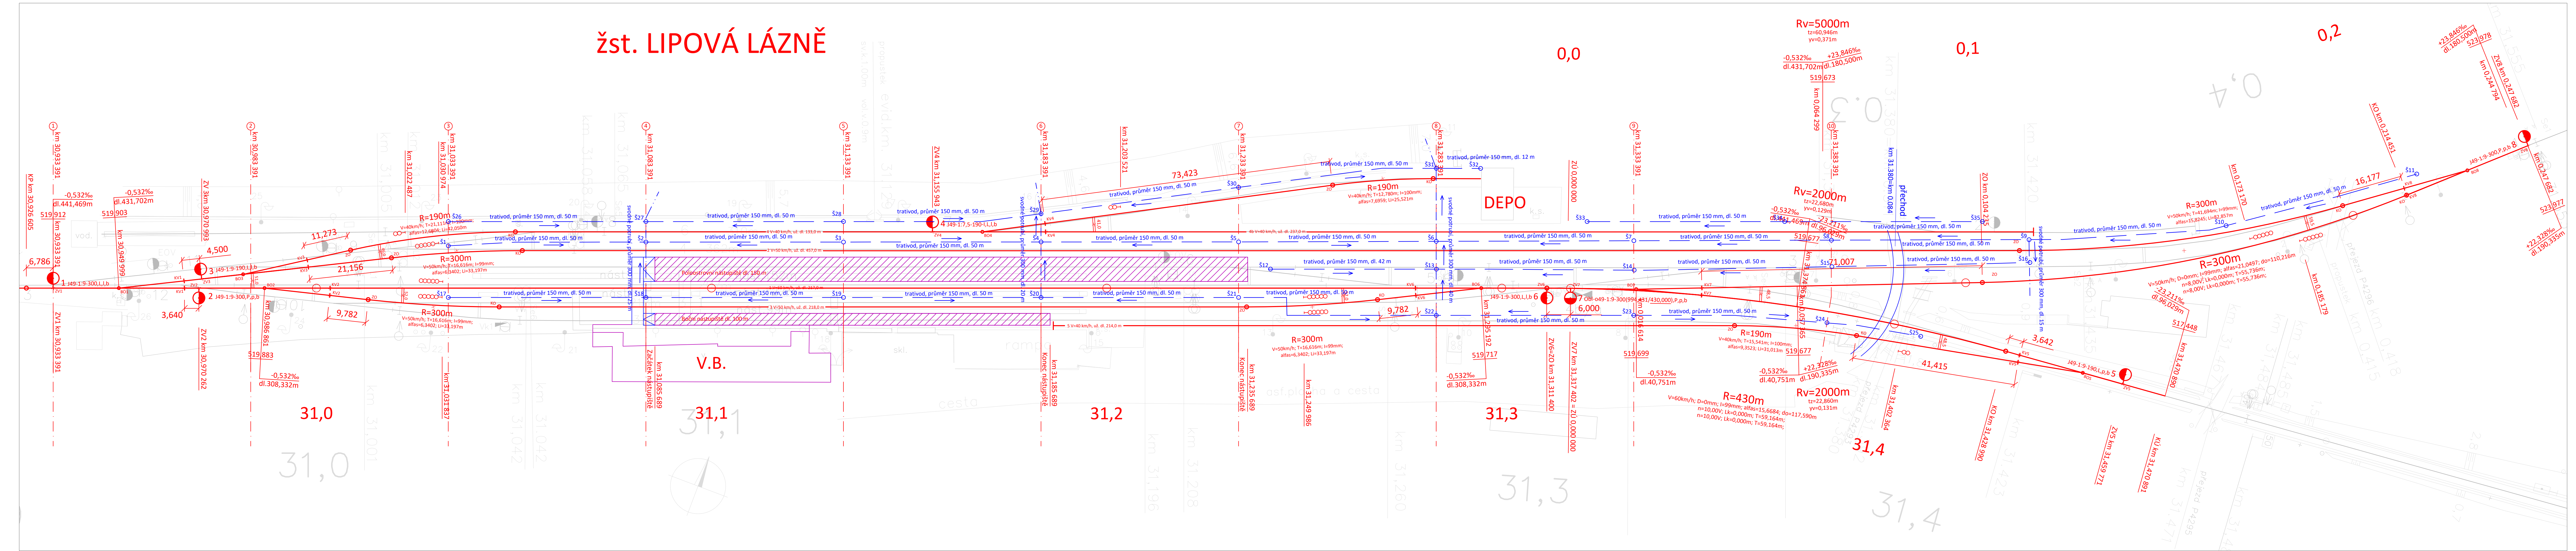

OBOR	KATEDRA	JMÉNO STUDENTA	ČVUT v Praze	
K	K137 Železniční stavby	Neslová Nelly	Fakulta stavební	
ROČNÍK	VYUČUJÍCÍ		FORMÁT	7xA4
Z.	Ing. Petr Břeštovský		MĚŘÍTKO	1:500
AKCE :			DATUM	8.1.2017
Rekonstrukce železniční tratě č. 311 v úseku			č. VÝKR.	B.38.
žst. Horní Lipová – žst. Lipová Lázně				
OBSAH :				
Situační výsledné varianty – žst. Lipová Lázně				