


V = 40 km/h

## žst. Lipová Lázně

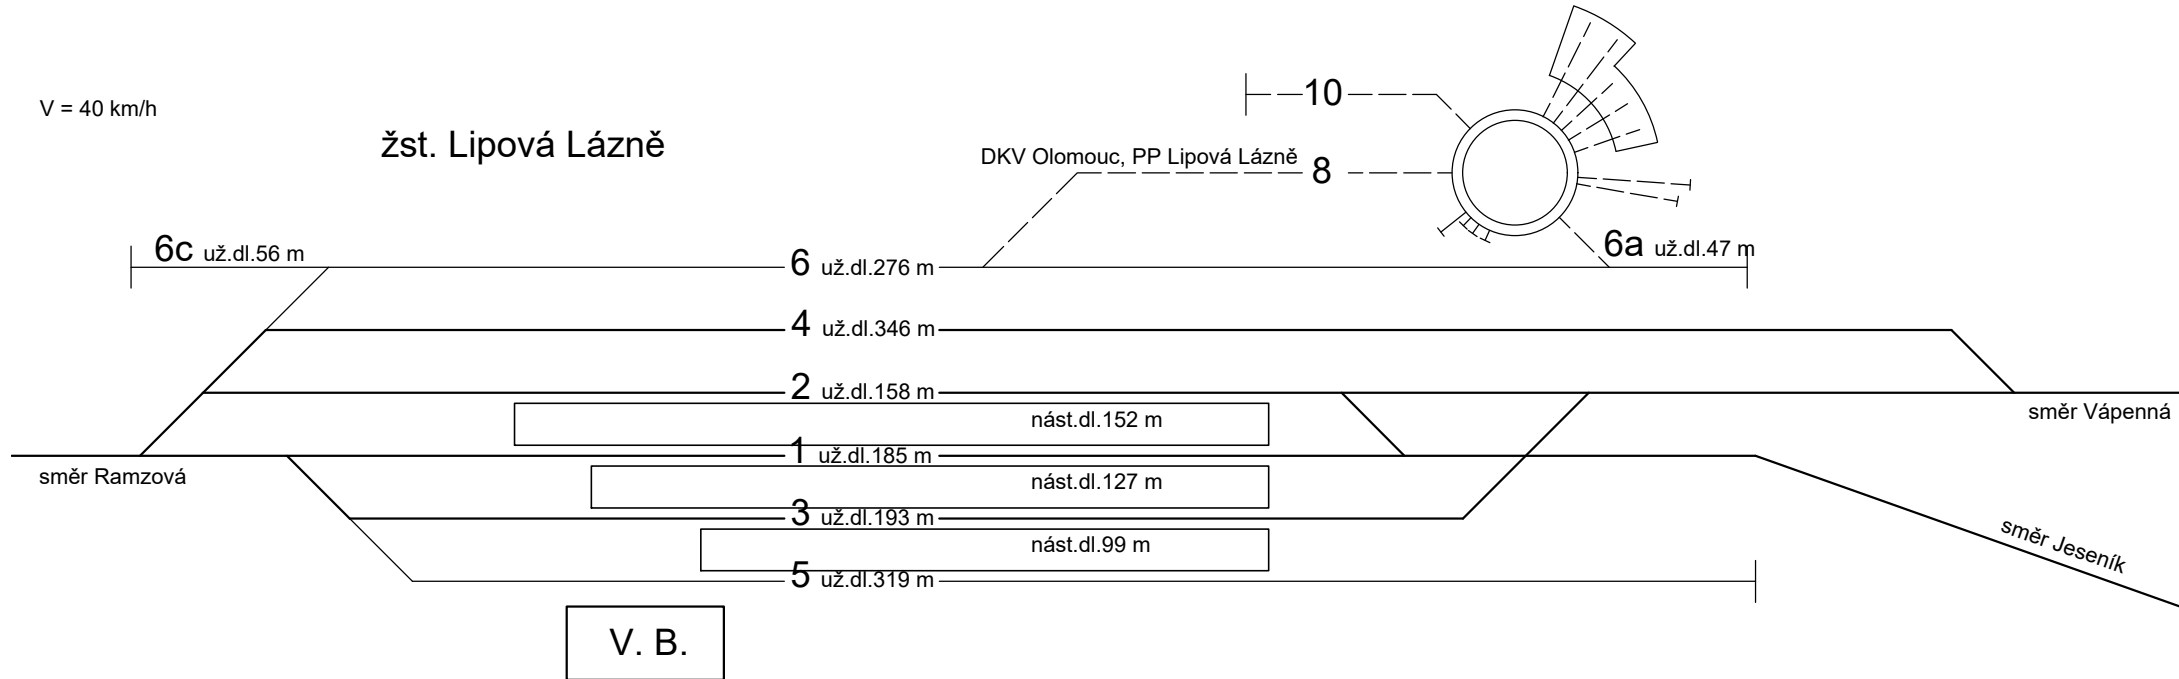

OBOR	KATEDRA	JMÉNO STUDENTA	ČVUT v Praze Fakulta stavební	
K	K137 Železniční stavby	Neslová Nelly		
ROČNÍK	VYUČUJÍCÍ			
2.	Ing. Petr Břeštoský		FORMÁT	A4
AKCE : Rekonstrukce železniční tratě č. 311 v úseku žst. Horní Lipová – žst. Lipová Lázně			MĚŘÍTKO	
			DATUM	8.1.2017
			Č. VÝKR.	B.33.
OBSAH : Stávající dopravní schéma žst. Lipová Lázně				