


Žst. LIPOVÁ LÁZNĚ

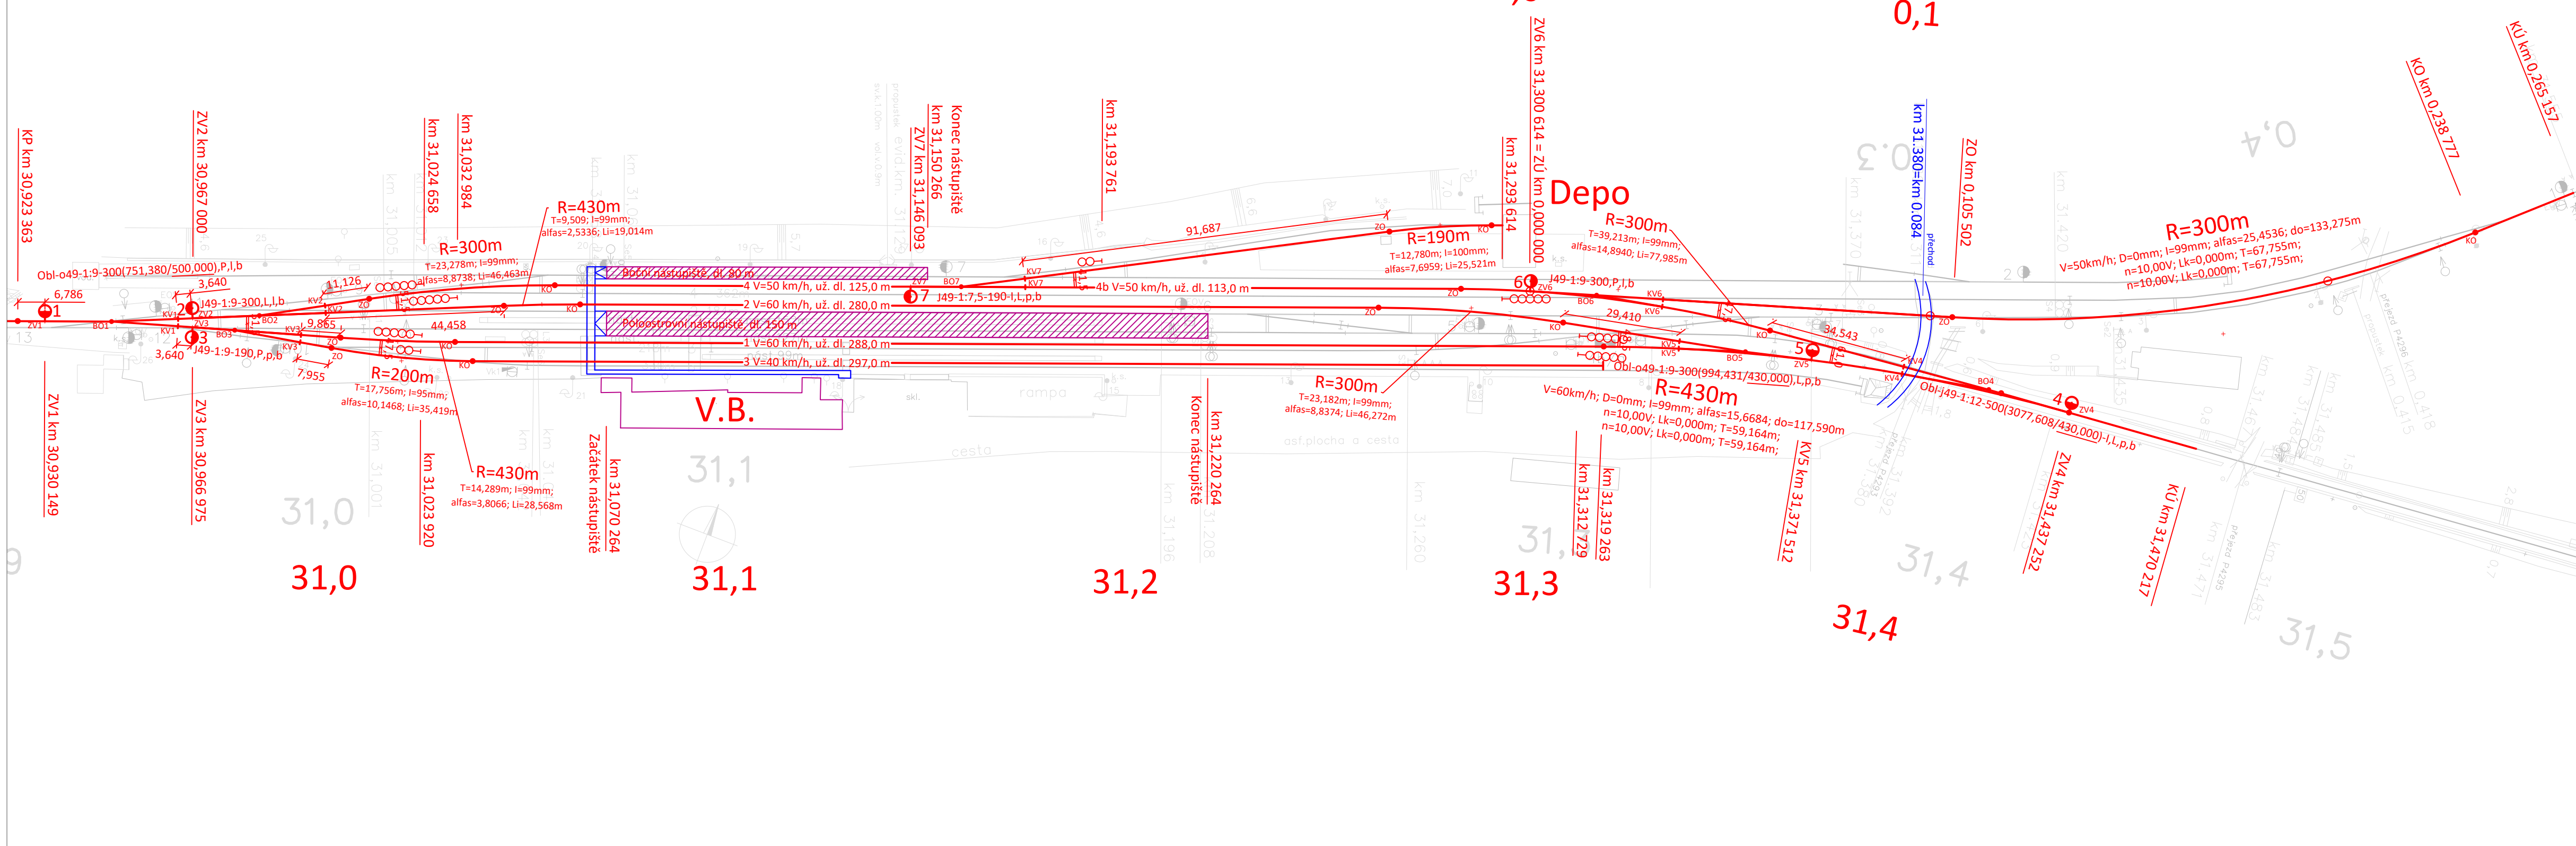

- Legenda:
- Přístupová cesta
 - Nástupiště

TABULKA VÝHYBEK

Číslo	Druh	Svršek	Úhel	Poloměr	Transformace	Typ	Směr	Př.	Pr.
1	Obl-o	49	1:9	300	(751,380/500,000)		P	l	b
2	J	49	1:9	300			L	l	b
3	J	49	1:9	190			P	p	b
4	Obl-j	49	1:12	500	(3077,608/430,000)	l	L	p	b
5	Obl-o	49	1:9	300	(994,431/430,000)		L	p	b
6	J	49	1:9	300			P	l	b
7	J	49	1:7,5	190			l	L	p

OBOR	KATEDRA	JMÉNO STUDENTA	ČVUT v Praze Fakulta stavební	
K	K137 Železniční stavby	Neslová Nelly		
ROČNÍK	VYUČUJÍCÍ			
2.	Ing. Petr Břeštoský			
AKCE :	Rekonstrukce železniční tratě č. 311 v úseku žst. Horní Lipová – žst. Lipová Lázně		FORMÁT	4xA4
			MĚŘÍTKO	1:1000
			DATUM	8.1.2017
			Č. VÝKR.	
OSAH :	Situace varianty 3 – žst. Lipová Lázně			B.37.