


NIVELETA  
TERÉN  
PLÁŇ TĚL. ŽEL. SPODKU  
ZEMNÍ PLÁŇ  
Pravý trativod  
Levý trativod

NOVÉ KÓTY TK  
KÓTY TERÉNU  
SROVNÁVACÍ ROVINA  
STANIČENÍ  
SKLONOVÉ POMĚRY  
SMĚROVÉ POMĚRY  
PŘÍČNÉ ŘEZY

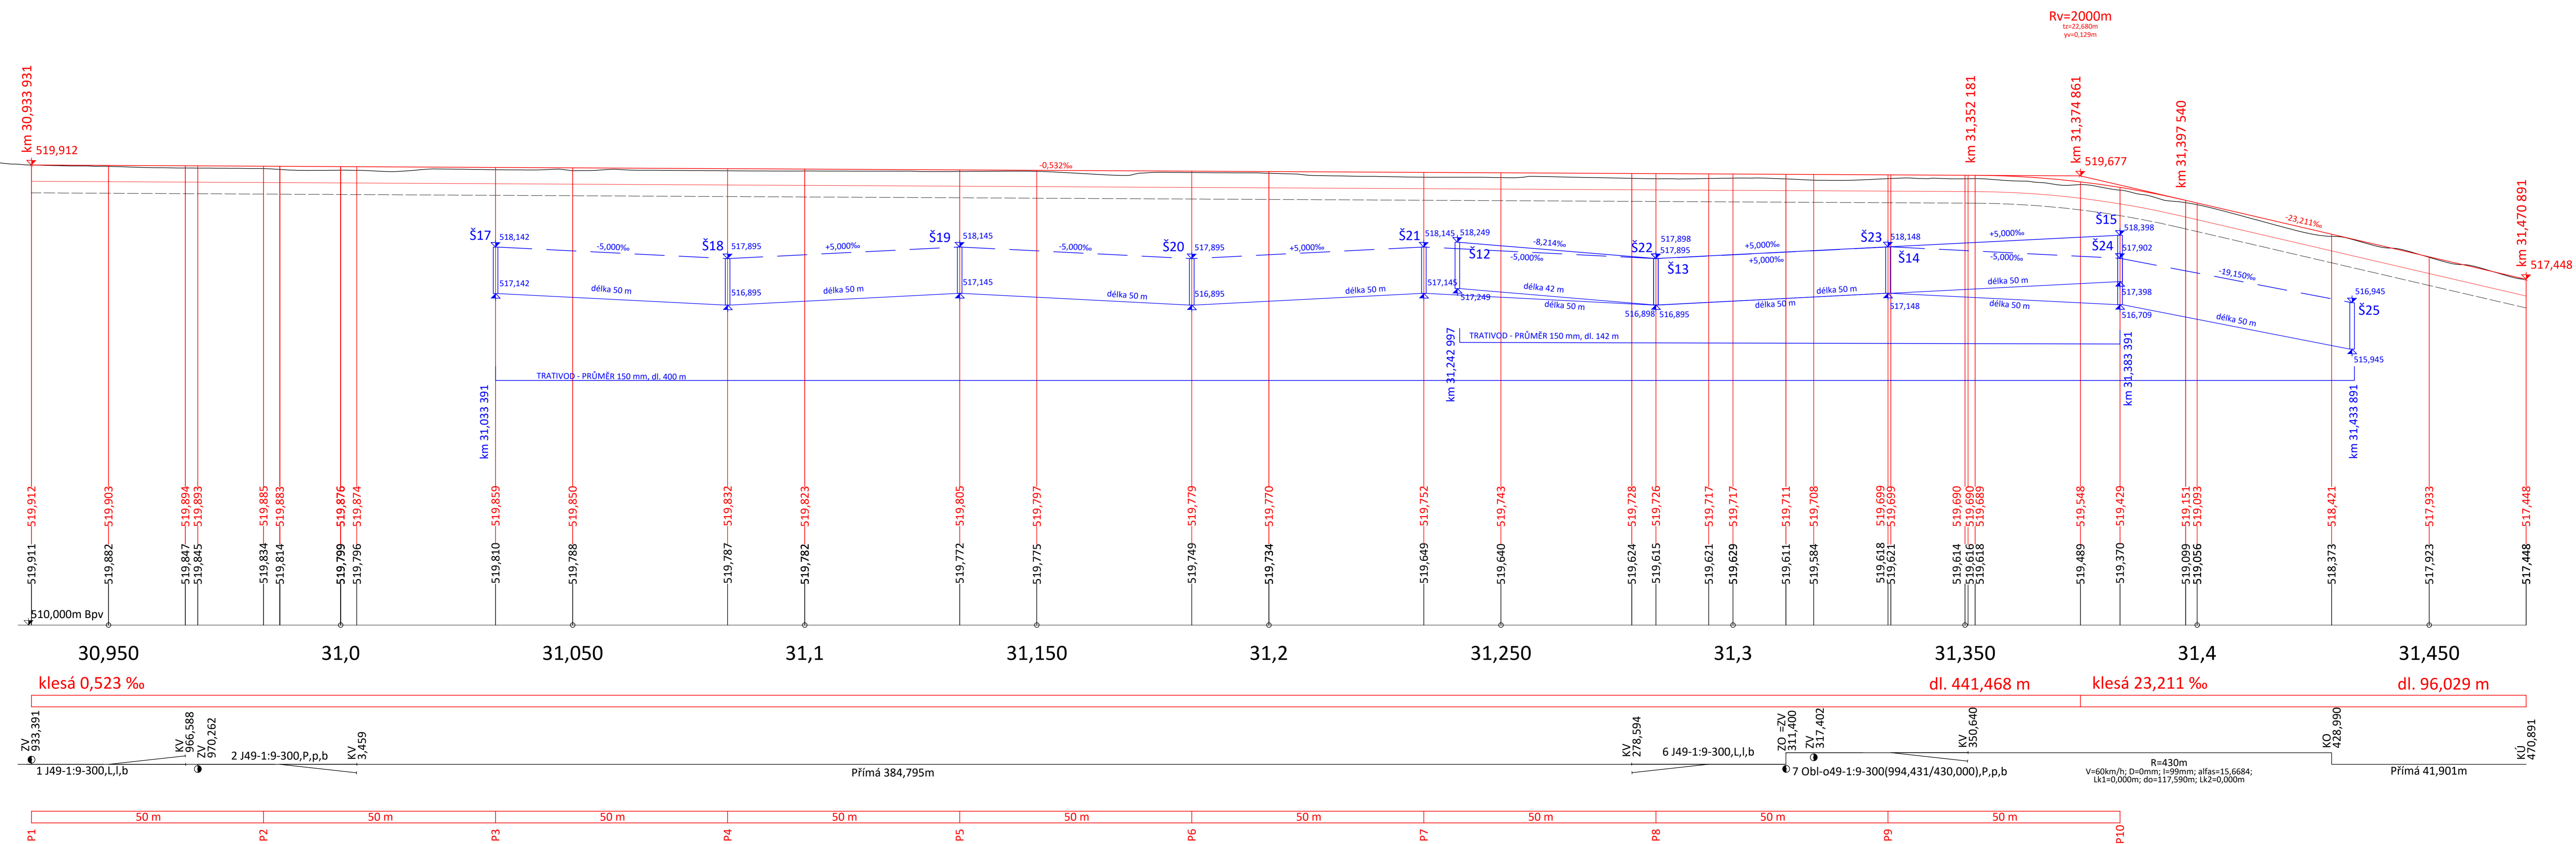

OBOR	KATEDRA	JMÉNO STUDENTA	ČVUT v Praze Fakulta stavební
K	K137 Železniční stavby	Neslová Nelly	
ROČNÍK	Vyučující	Ing. Petr Břestovský	
Z.			
AKCE :	Rekonstrukce železniční tratě č. 311 v úseku Žst. Horní Lipová – žst. Lipová Lázně		FORMÁT 14x44
			MĚŘÍTKO 1:500/50
			DATUM 8.1.2017
			Č. VÝKR. B.39.
OBSAH :	Podélný profil koleje 1 – žst. Lipová Lázně – směr Jeseník		