

NIVELETA
 TERÉN
 PLÁŇ TĚL. ŽEL. SPODKU
 ZEMNÍ PLÁŇ
 Pravý trativod

NOVÉ KÓTY TK

KÓTY TERÉNU


SROVNÁVACÍ ROVINA

STANIČENÍ

SKLONOVÉ POMĚRY

SMĚROVÉ POMĚRY

PŘÍČNÉ ŘEZY

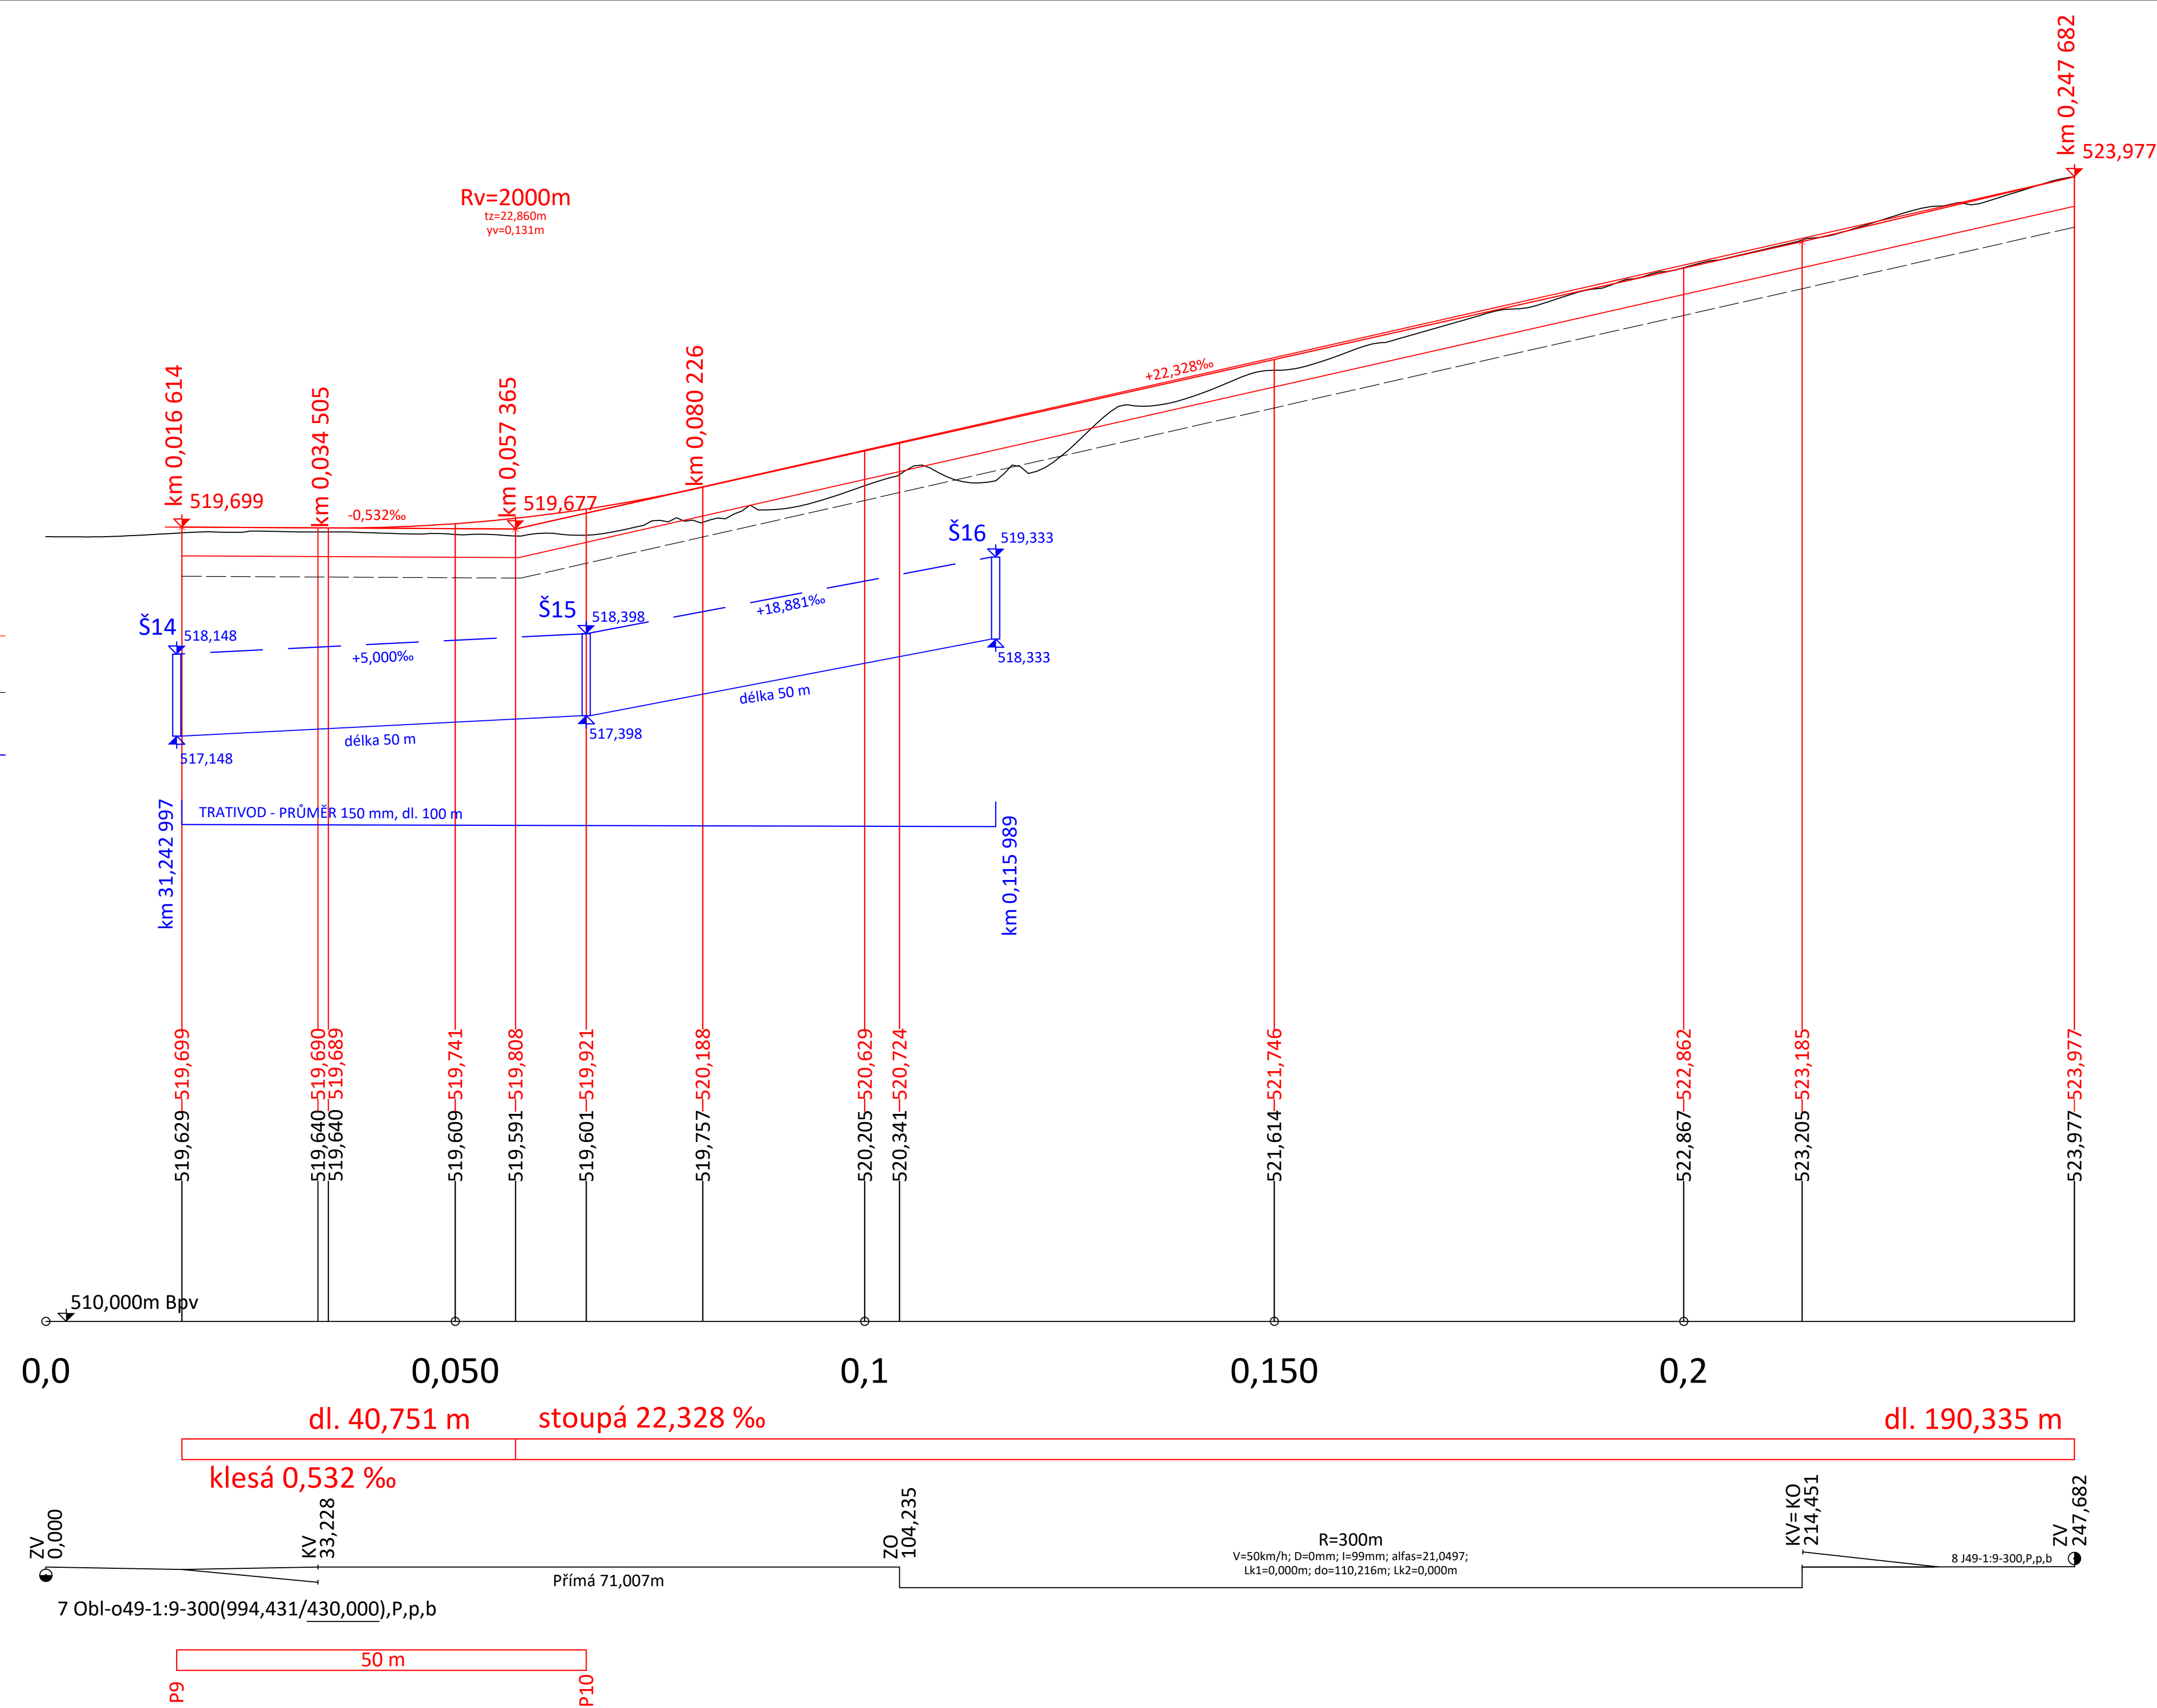

OBOR	KATEDRA	JMÉNO STUDENTA	ČVUT v Praze Fakulta stavební
K	K137 Železniční stavby	Neslová Nelly	
ROČNÍK	VYUČUJÍCÍ		FORMÁT
2.	Ing. Petr Břešťovský		8xA4
AKCE :			MĚŘÍTKO
Rekonstrukce železniční tratě č. 311 v úseku žst. Horní Lipová – žst. Lipová Lázně			1:500/50
OBSAH :			DATUM
Podélný profil koleje 1 – žst. Lipová Lázně – směr Vápenná			8.1.2017
			Č. VÝKR.
			B.40.