


NIVELETA
 TERÉN
 PLÁŇ TĚL. ŽEL. SPODKU
 ZEMNÍ PLÁŇ
 Pravý trativod
 Levý trativod

NOVÉ KÓTY TK
 KÓTY TERÉNU
 SROVNÁVACÍ ROVINA
 STANIČENÍ
 SKLONOVÉ POMĚRY
 SMĚROVÉ POMĚRY
 PŘÍČNÉ ŘEZY

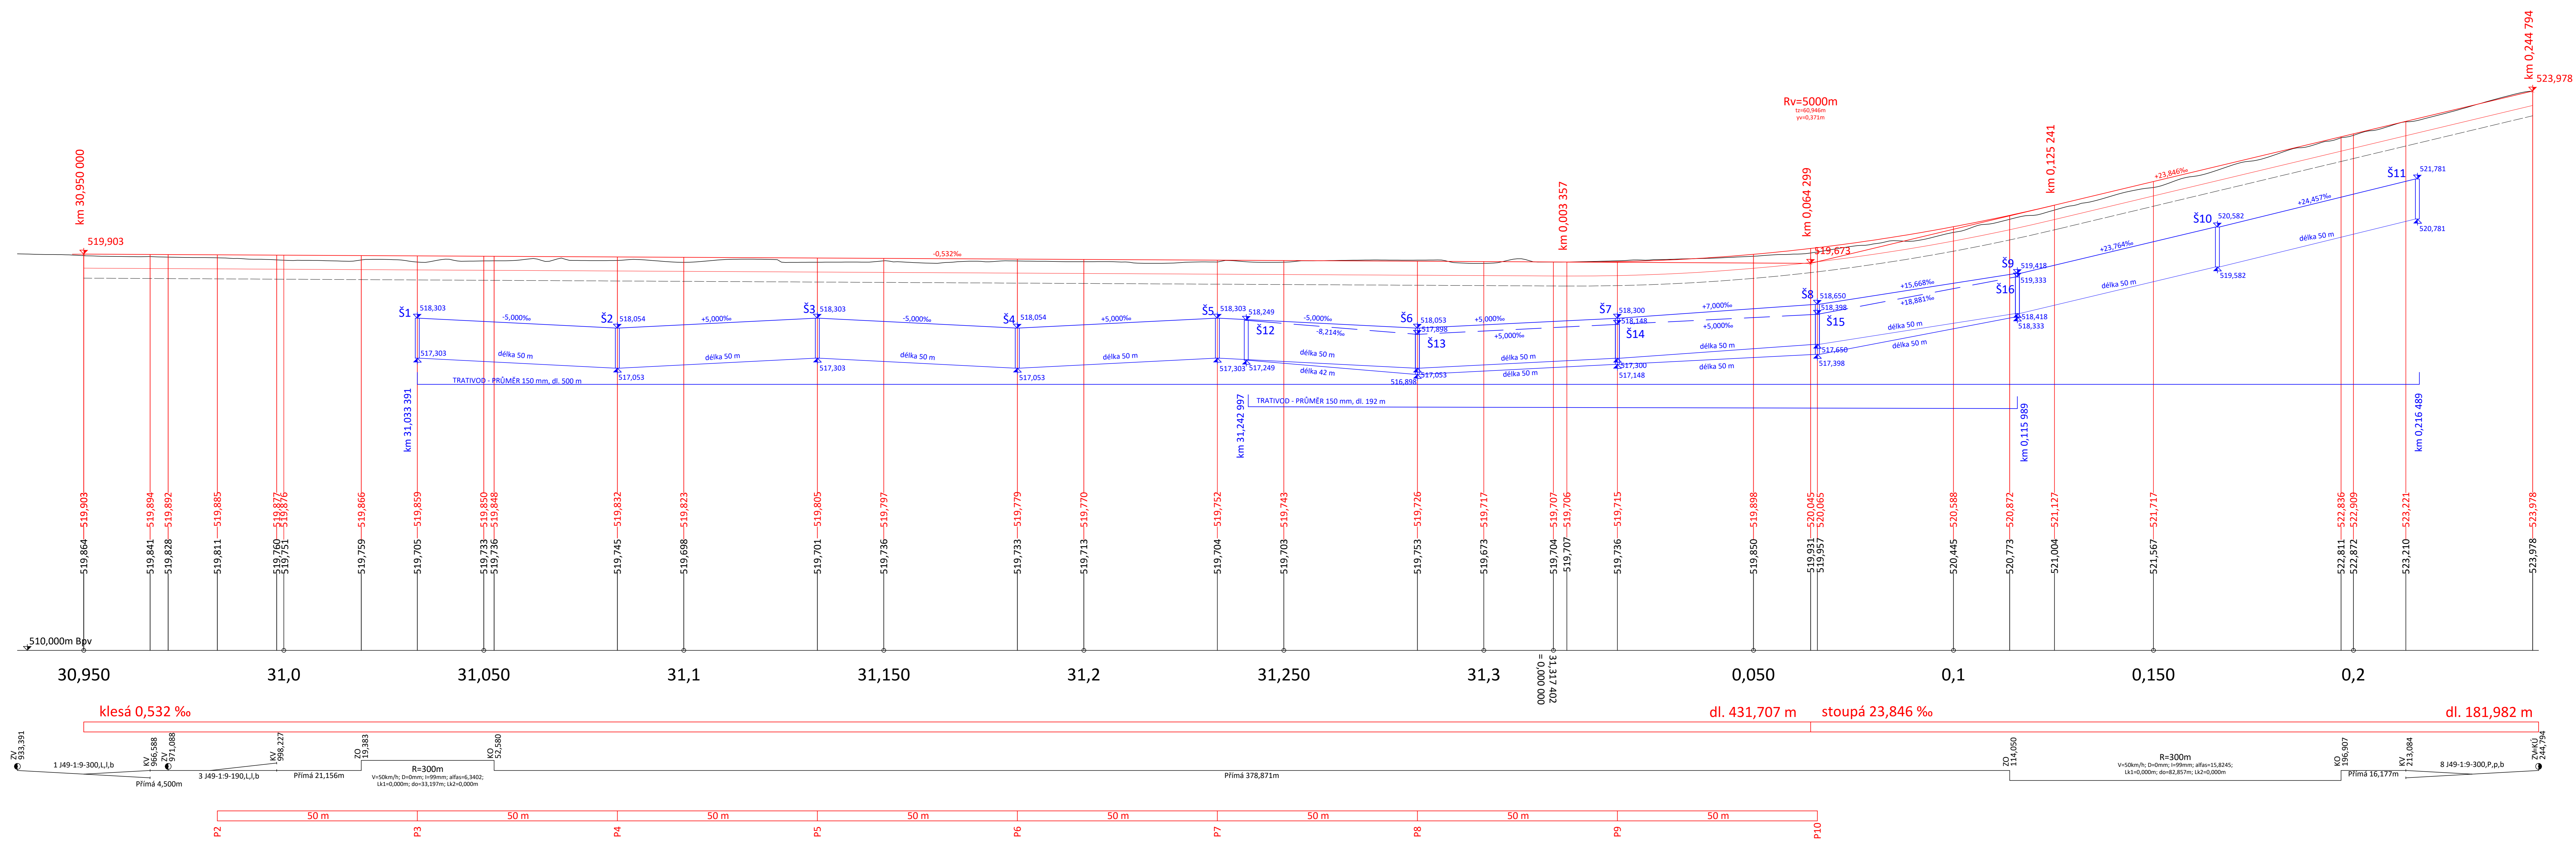

OBOR	KATEDRA	JMÉNO STUDENTA	ČVUT v Praze Fakulta stavební
K	K1317 Železniční stavby	Nealová Nelly	
ROČNÍK	VYUČILCI		FORMÁT
2	Ing. Petr Břešťovský		16x44
AKCE :	Rekonstrukce železniční tratě č. 311 v úseku žst. Horní Lipová – žst. Lipová Lázně		MĚŘITKO
			1:500/50
OBSAH :	Podélný profil koleje 2 – žst. Lipová Lázně		DATUM
			8.1.2017
			Č. v.kř.
			B.41.