

NIVELETA  
 TERÉN  
 PLÁŇ TĚL. ŽEL. SPODKU  
 ZEMNÍ PLÁŇ  
 Levý trativod

NOVÉ KÓTY TK

KÓTY TERÉNU


SROVNÁVACÍ ROVINA

STANIČENÍ

SKLONOVÉ POMĚRY

SMĚROVÉ POMĚRY

PŘÍČNÉ ŘEZY

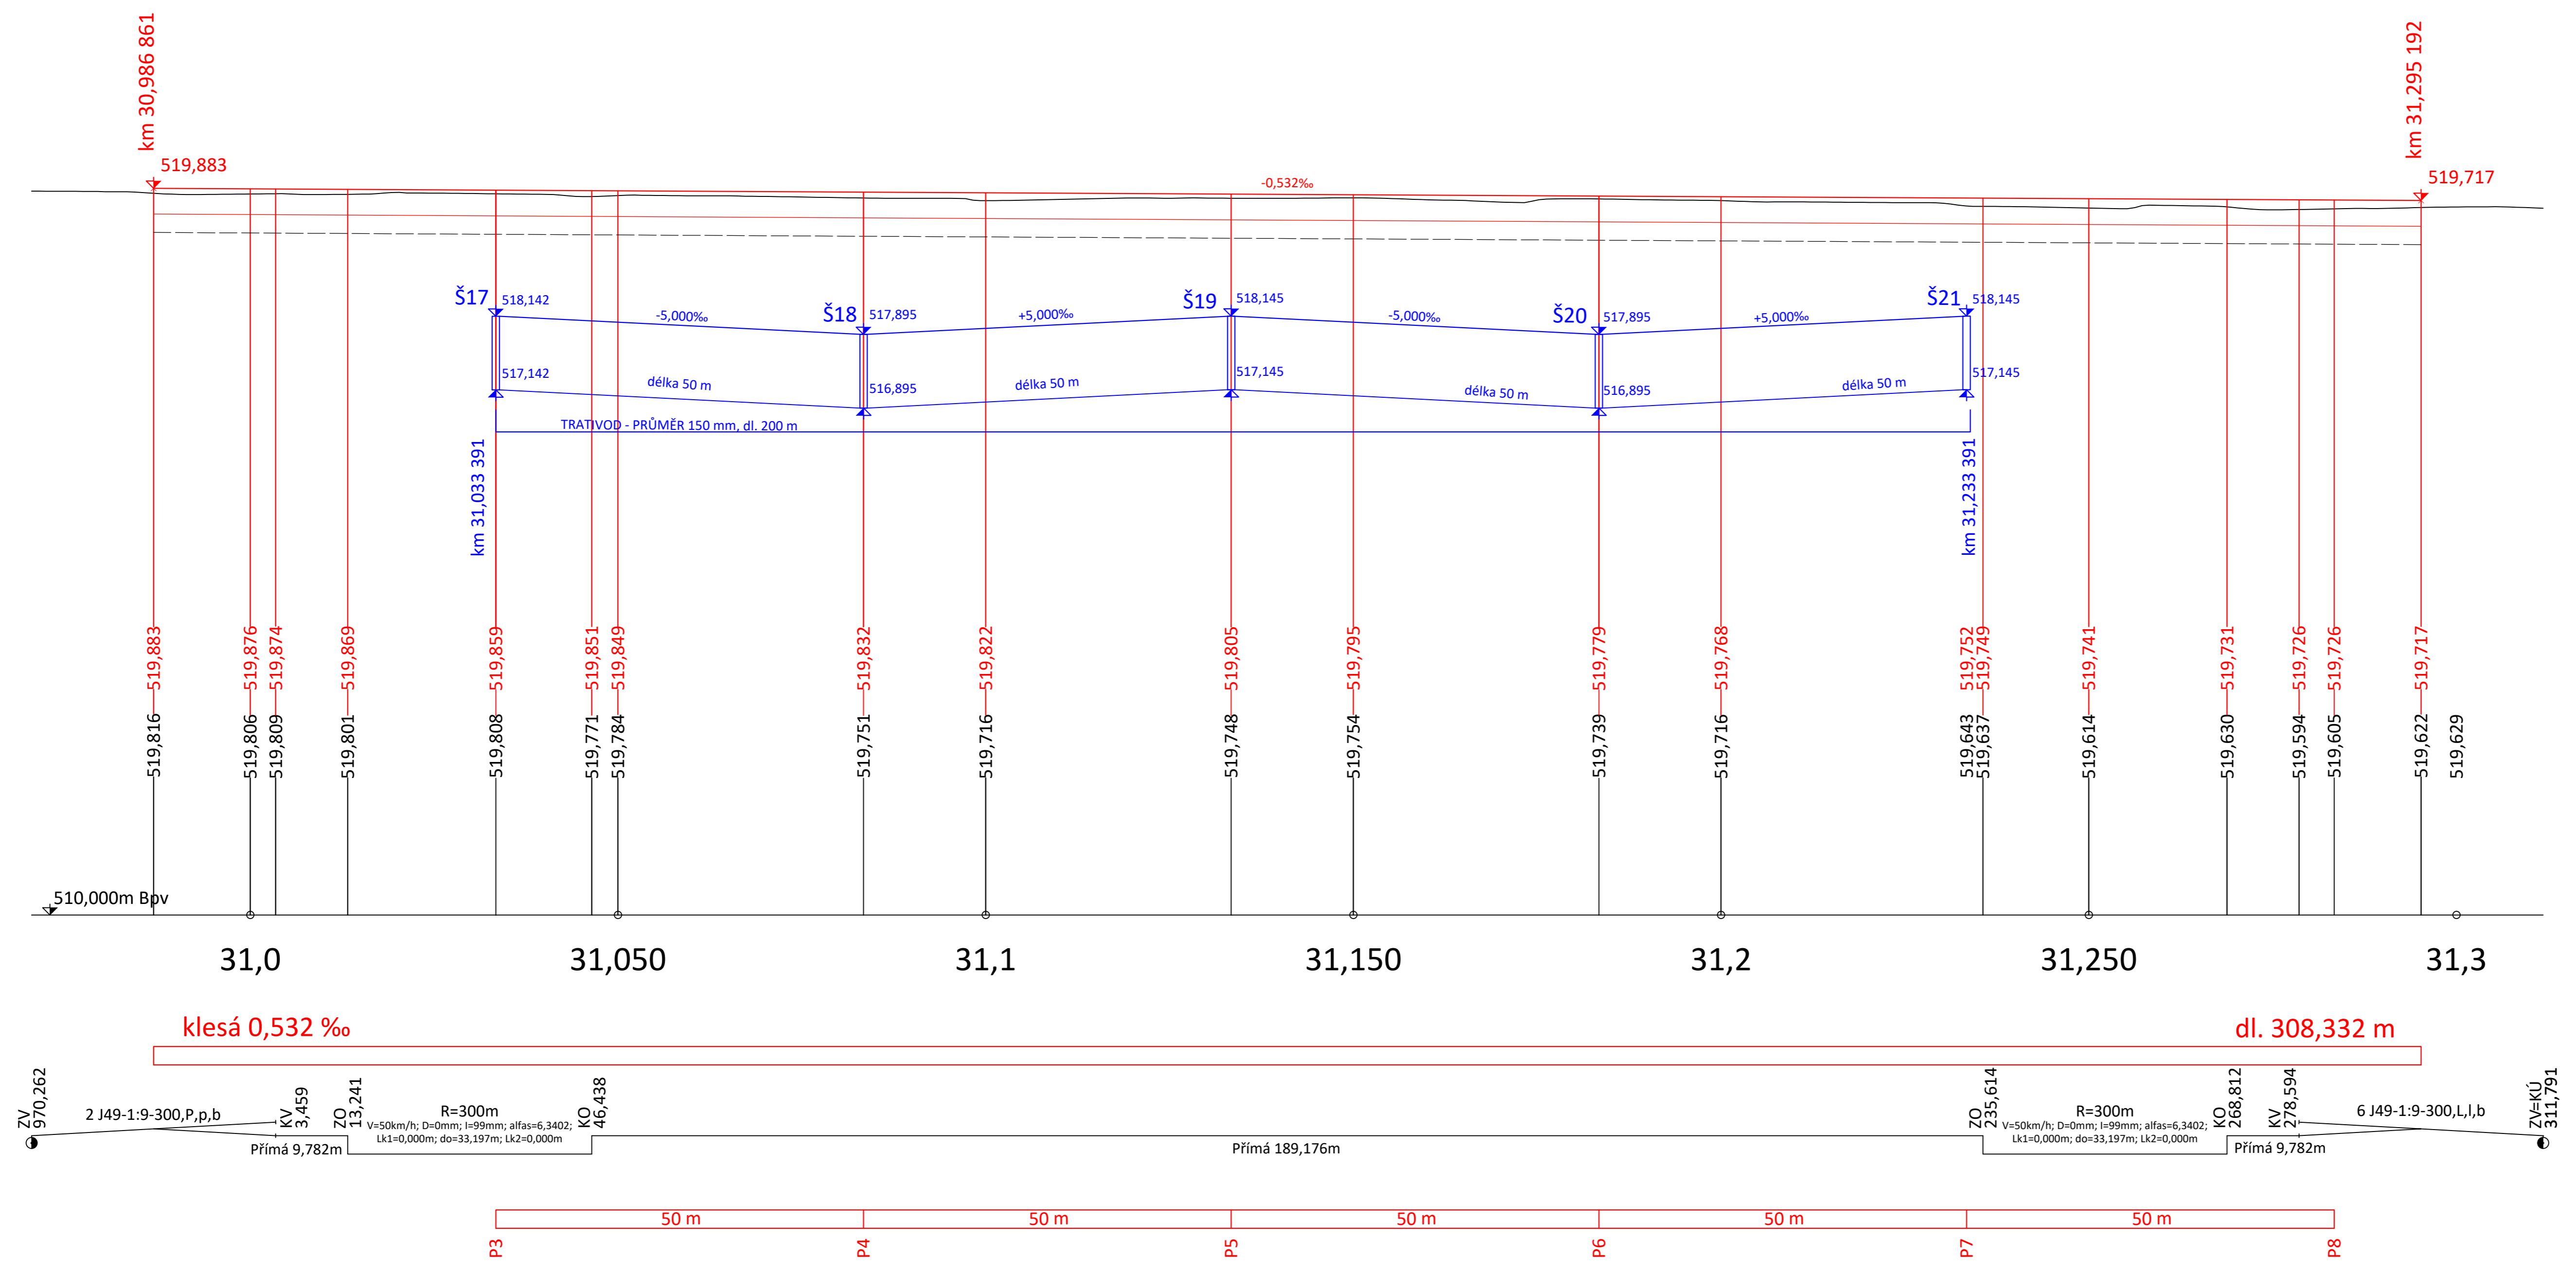

OBOR	KATEDRA	JMÉNO STUDENTA	ČVUT v Praze Fakulta stavební
K	K137 Železniční stavby	Neslová Nelly	
ROČNÍK	VYUČUJÍCÍ		FORMÁT
2.	Ing. Petr Břešťovský		10xA4
AKCE :	Rekonstrukce železniční tratě č. 311 v úseku žst. Horní Lipová – žst. Lipová Lázně		MĚŘÍTKO
			1:500/50
			DATUM
			8.1.2017
			Č. VÝKR.
			B.42.
OBSAH :	Podélný profil koleje 3 – žst. Lipová Lázně		