

Vzorový příčný řez


oblouk R=190 m
D = 0 mm
V = 40 km/h

přímá
D = 0 mm
V = 40 km/h

přímá
D = 0 mm
V = 50 km/h

přímá
D = 0 mm
V = 60 km/h

přímá
D = 0 mm
V = 50 km/h

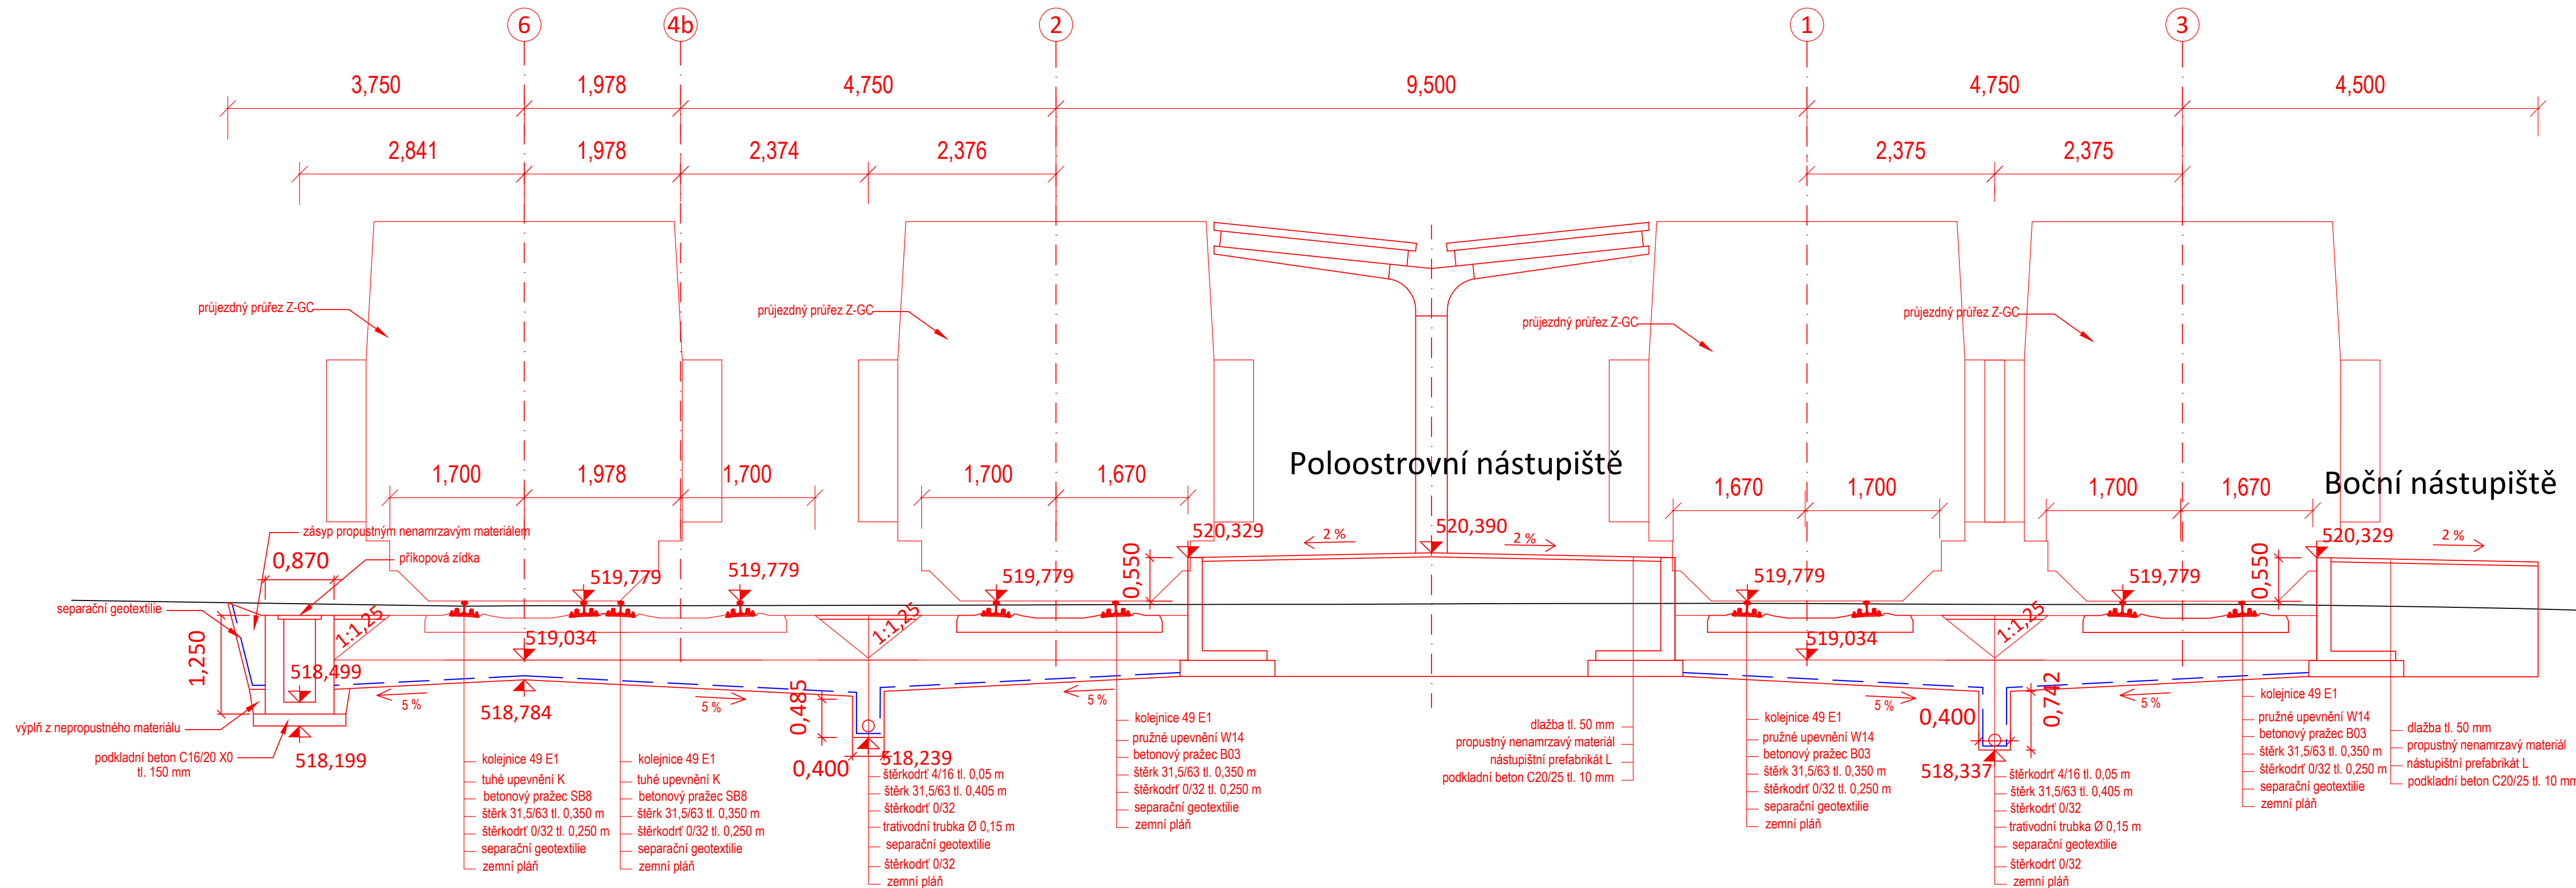

OBOR	KATEDRA	JMÉNO STUDENTA	ČVUT v Praze Fakulta stavební
K	K137 Železniční stavby	Neslová Nelly	
ROČNÍK	VYUČUJÍCÍ		
2.	Ing. Petr Břeštoský		FORMÁT 4x4
AKCE :	Rekonstrukce železniční tratě č. 311 v úseku žst. Horní Lipová – žst. Lipová Lázně		MĚŘITKO 1:50
OBSAH :	Vzorový příčný řez – žst. Lipová Lázně		DATUM 8.1.2017
			Č. VÝKR. B.43.