


SITUACE ŽST TRUTNOV-POŘIČÍ
2.ČÁST
M 1:500

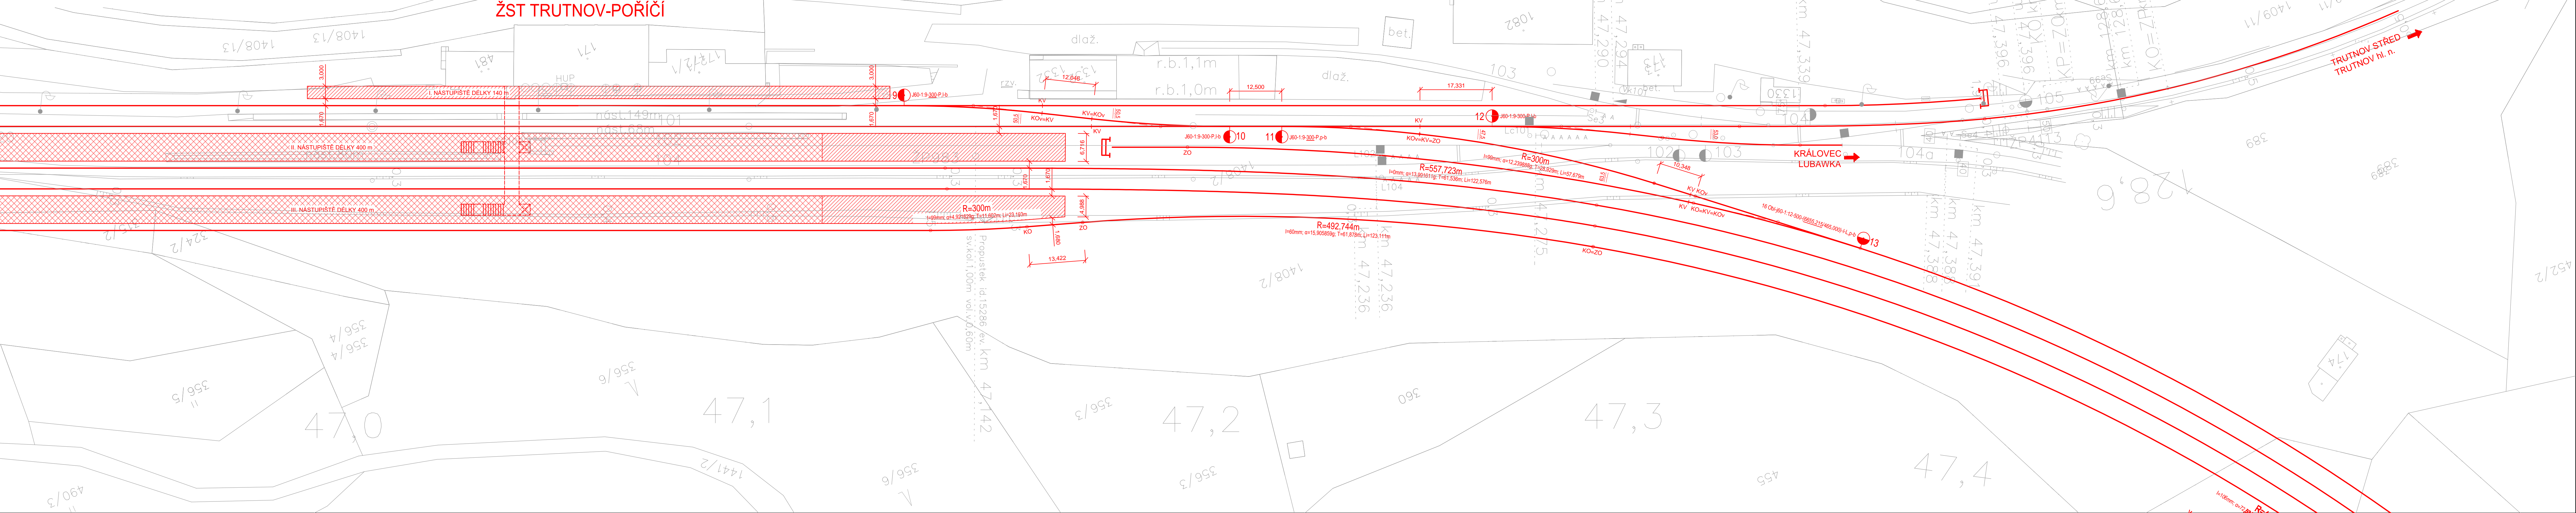

TABULKA VÝHYBEK

ČÍSLO	OZNACENÍ
9	J60-1-9-300-P.I.b
10	J60-1-9-300-P.I.b
11	J60-1-9-300-P.p.b
12	Obj-j60-1-12-500-(6655,215/465,000)-I-L.p.b

- Souřadnicový systém: • S-JTSK
 Výškové systémy: • Balt-po vyrovnání (absolutní)
 • Relativní

AUTOR PRÁCE: Bc. Lukáš Smutek	VEDOUcí PRÁCE: Ing. Leoš Horníček, Ph.D.	ČVUT V PRAZE FAKULTA STAVEBNÍ KATEDRA ŽEL. STAVEB
NÁZEV PROJEKTU: NÁVRH ÚSEKU ŽELEZNIČNÍ TRASY RS PRAHA - WROCLAW S NÁVRH. RYCHLOSTÍ 250 km/h, VARIANTNĚ AŽ 350 km/h		
AKCE: DIPLOMOVÁ PRÁCE		TERMIN VYHOTOVENÍ: 8. 1. 2017
VÝKRES: ŽST TRUTNOV-POŘIČÍ, SITUACE 2. ČÁST		STUDIJNÍ KRUH: K2 - 84
		FORMÁT PŘÍLOHY: 7x44
		MĚŘÍTKO PŘÍLOHY: M 1:500
		ČÍSLO PŘÍLOHY: T.1.c