


PŘEHLEDNÁ SITUACE

M 1:10 000

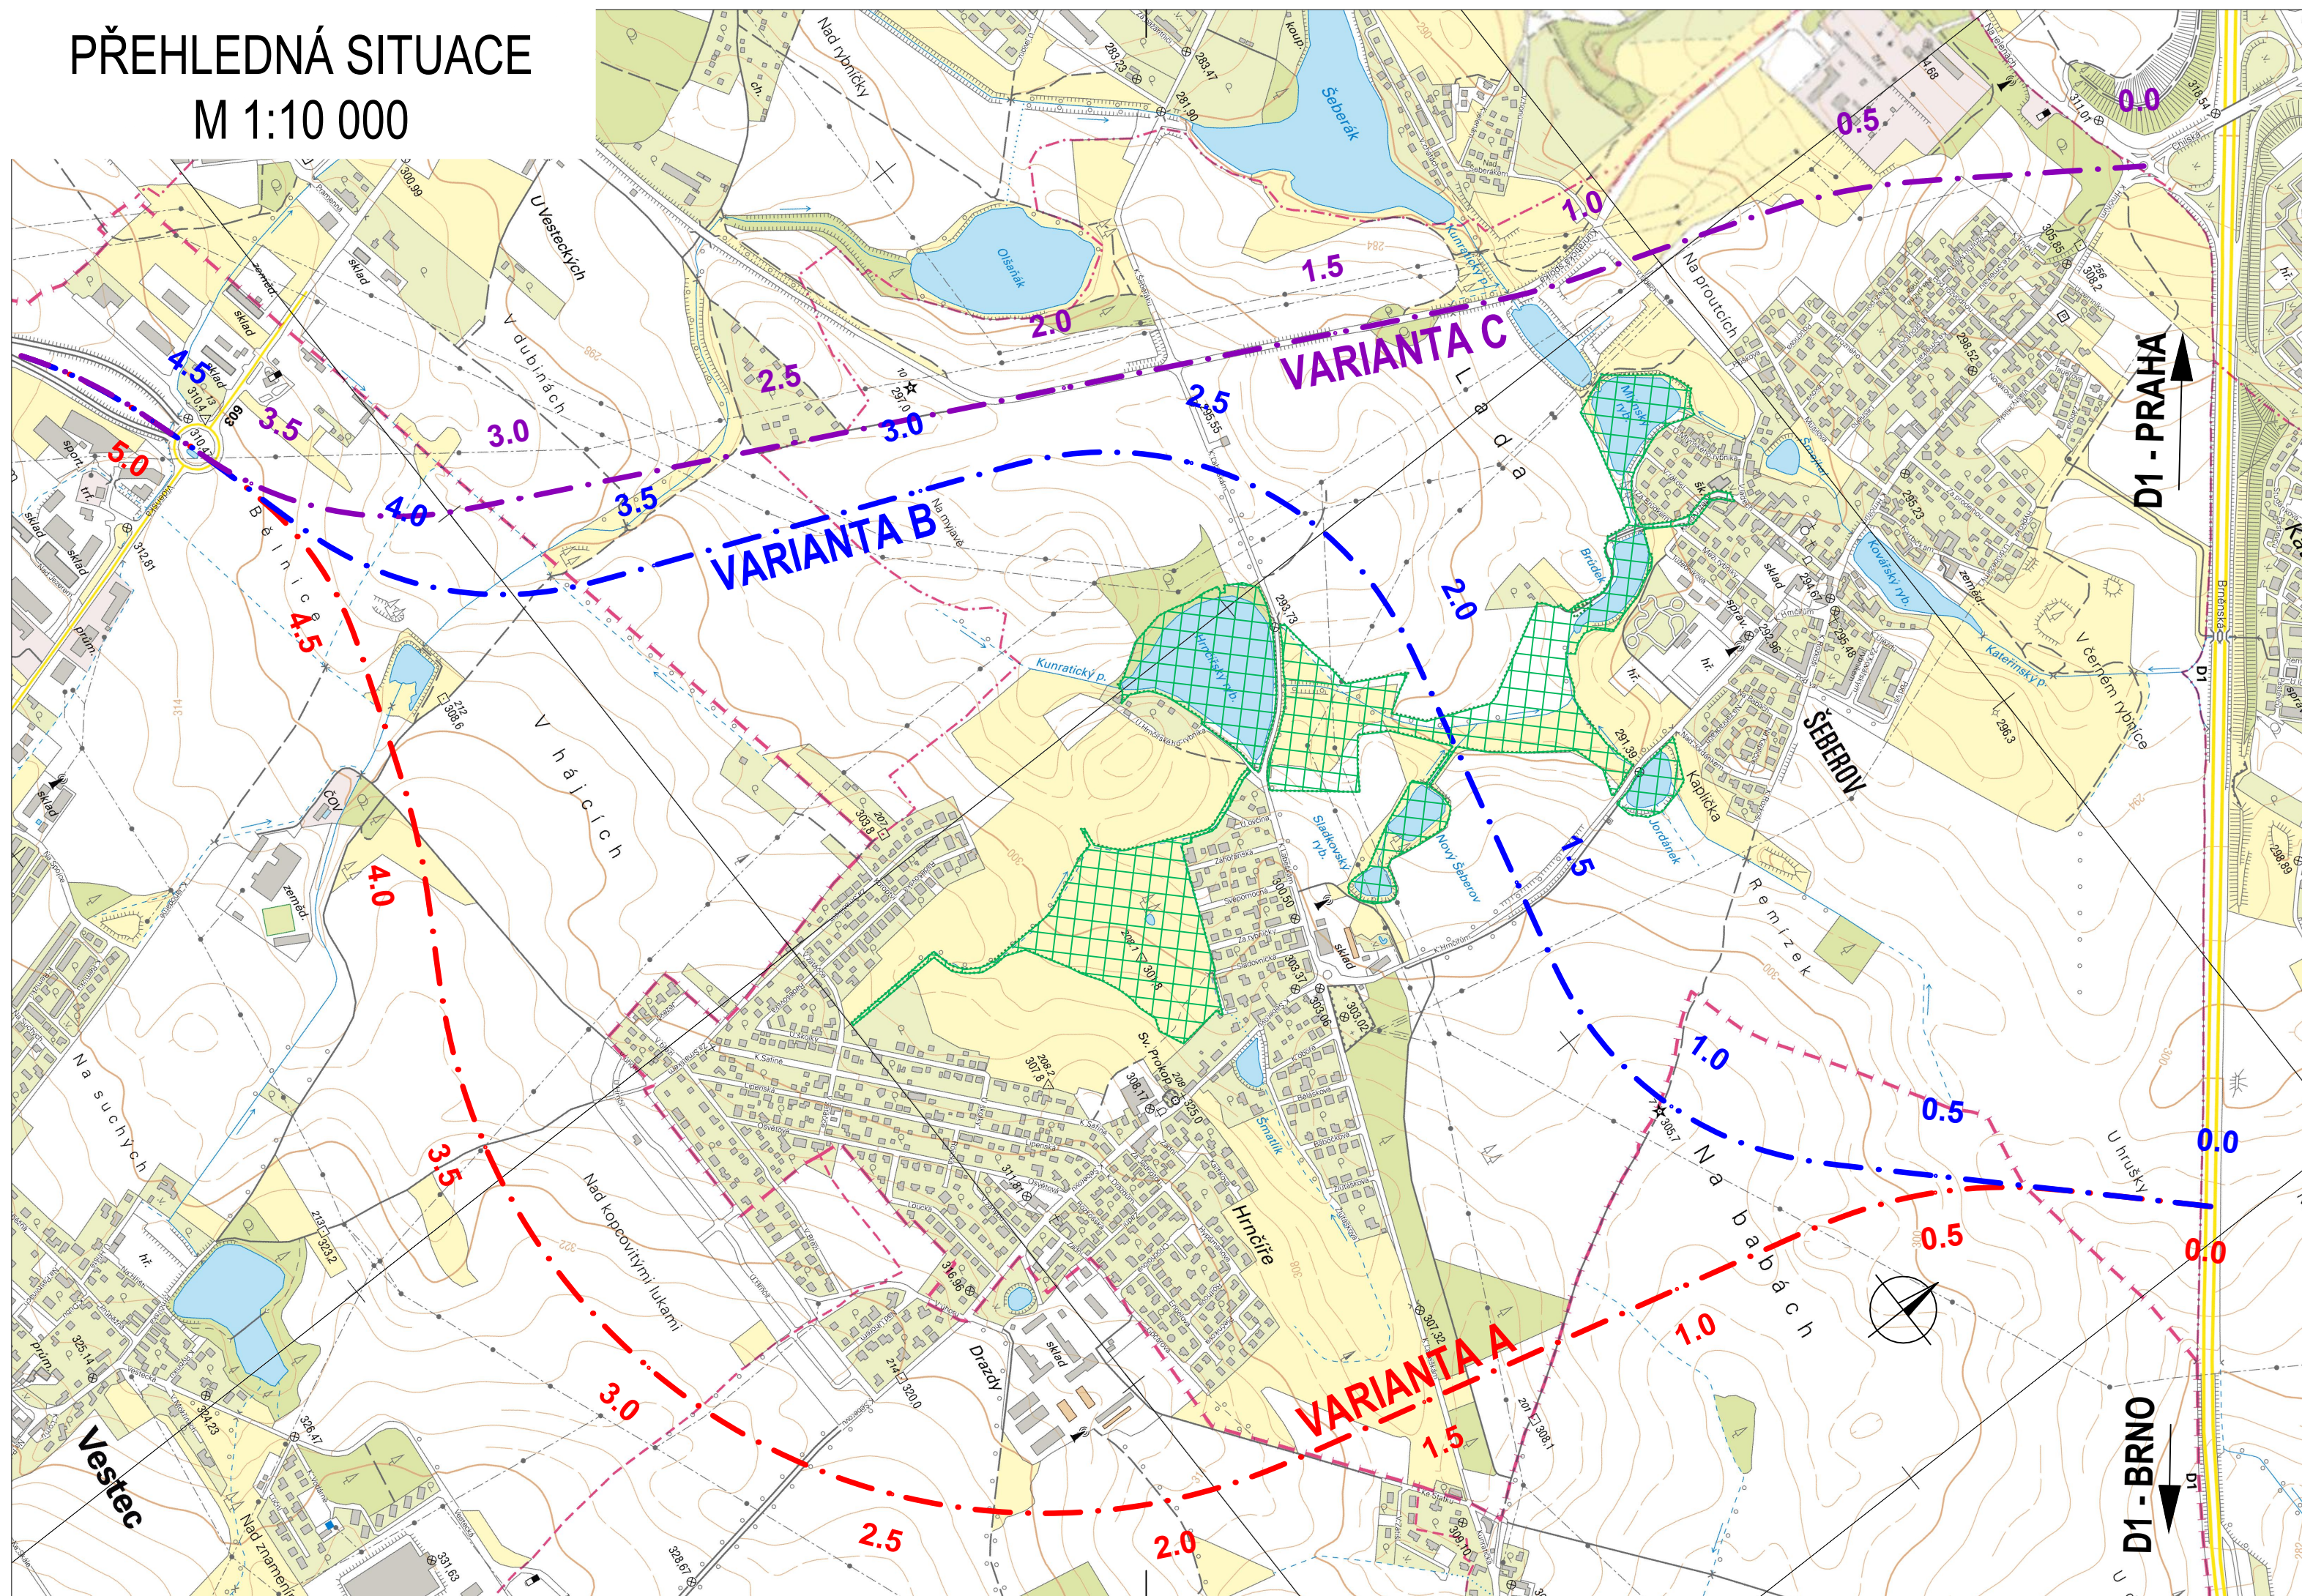

LEGENDA

- VARIANTA A
- VARIANTA B
- VARIANTA C
- PŘÍRODNÍ PAMÁTKA HRNČÍŘSKÉ LOUKY

B

SOUŘADNICOVÝ SYSTÉM S-JTSK

VÝŠKOVÝ SYSTÉM Bpv

ČESKÉ VYSOKÉ UČENÍ TECHNICKÉ V PRAZE
 FAKULTA STAVEBNÍ
 THAKUROVA 7/2077, 166 29, PRAHA 6 - Dejvice
 DIČ CZ6840 7700
 www.fsv.cvut.cz



VYPRACOVAL Bc. Michal Valtera	VEDOUČÍ DIPLOMOVÉ PRÁCE doc.ing. Ludvík Větr, CSc.
----------------------------------	---

KATEDRA **K 136 KATEDRA SILNIČNÍCH STAVEB**

NÁZEV PŘEDMĚTU **DIPLOMOVÁ PRÁCE**

AKCE **VESTECKÁ SPOJKA**

DOKUMENTACE	STUDIE
MĚŘITKO	1:10 000
DÁTUM	5.2017
POČET FORMÁTŮ	3xA4

OBSAH PŘÍLOHY **PŘEHLEDNÁ SITUACE**

ČÁST	ČÍSLO PŘÍLOHY	ČÍSLO KOPIE
B	2	
KÓD		