


SOUTISK S ÚZEMNÍM PLÁNEM

M 1:10 000

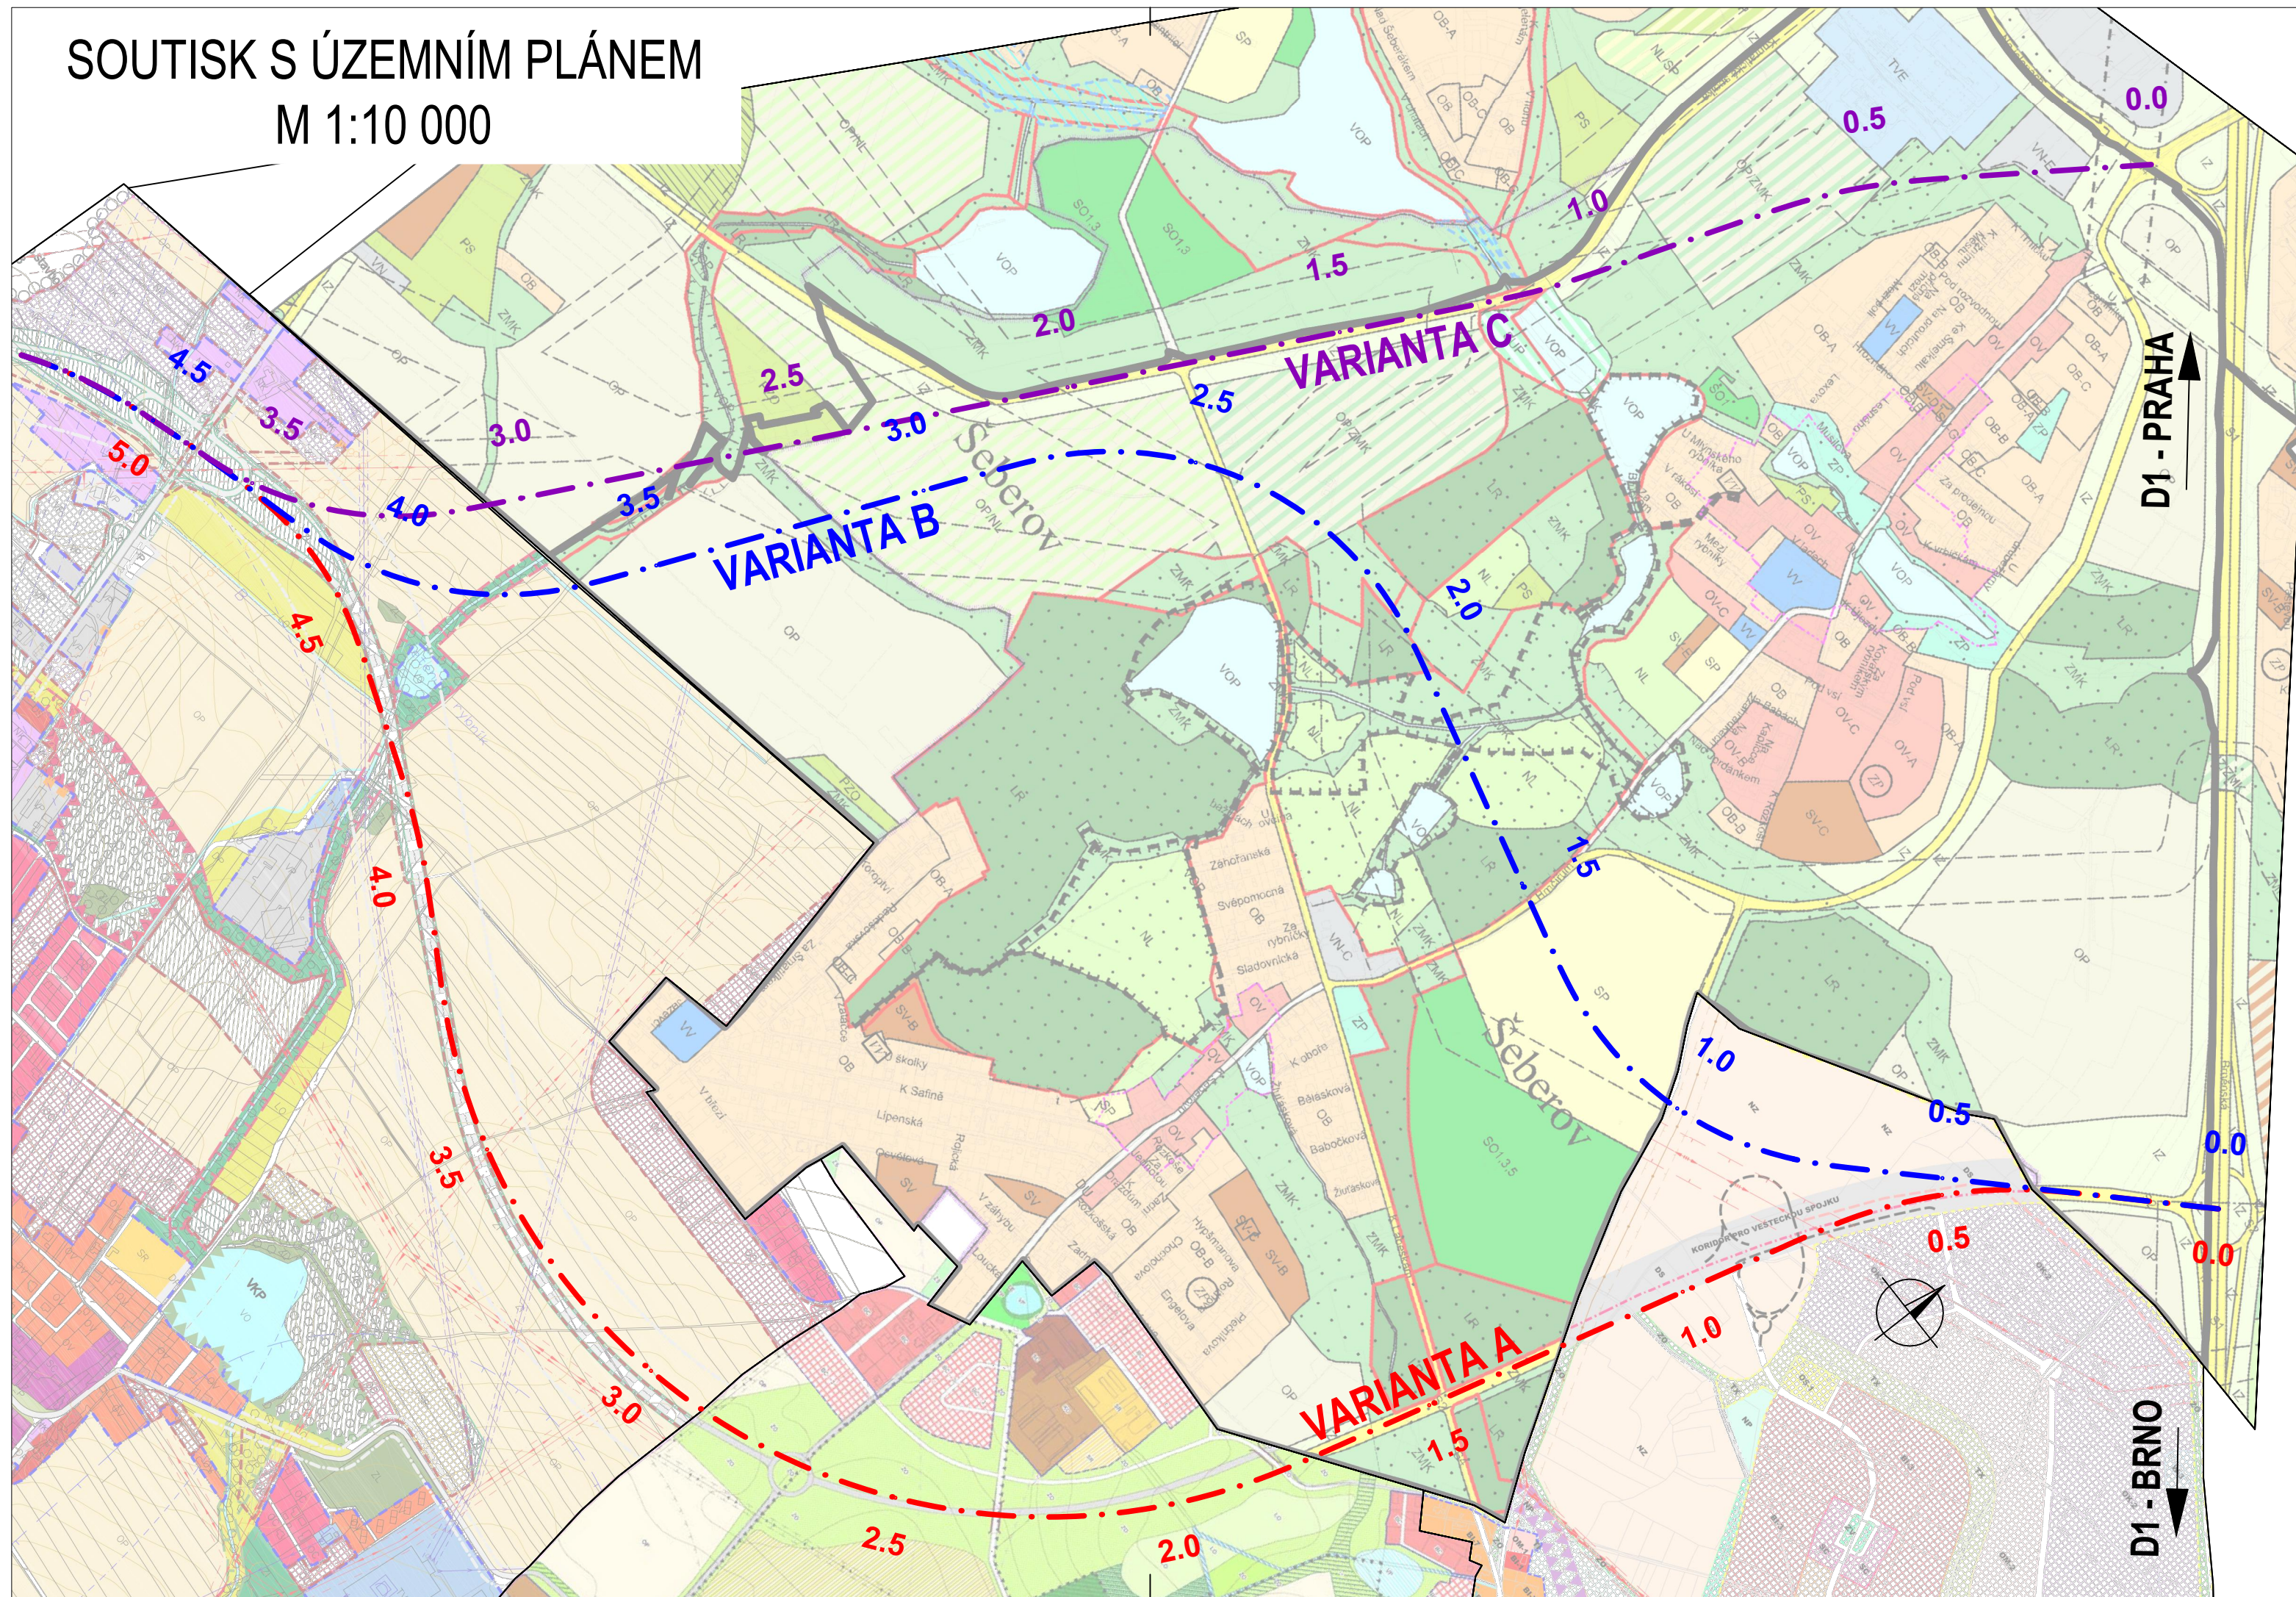

LEGENDA

- VARIANTA A
- VARIANTA B
- VARIANTA C

DOTČENÉ PLOCHY

- OP ORNÁ PŮDA, PLOCHY PRO PĚSTOVÁNÍ ZELENINY
- SP POZEMKY URČENÉ SPORTU
- NZ PLOCHY ZEMĚDĚLSKÉ - ZPF
- ZMK ZELEŇ MĚSTSKÁ A KRAJINNÁ
- NL LOUKY A PASTVINY
- OP/NL ORNÁ PŮDA / LOUKY A PASTVINY
- PZO ZAHRÁDKY A ZAHRÁDKOVÉ OSADY
- LR LESNÍ POROSTY
- VOP VODNÍ TOKY A PLOCHY, PLAVEBNÍ KANÁLY

B

SOUŘADNICOVÝ SYSTÉM S-JTSK

VÝŠKOVÝ SYSTÉM Bpv

ČESKÉ VYSOKÉ UČENÍ TECHNICKÉ V PRAZE
 FAKULTA STAVEBNÍ
 THAKUROVA 7/2077, 166 29, PRAHA 6 - Dejvice
 DIČ CZ6840 7700
 www.fsv.cvut.cz


VYPRACOVAL Bc. Michal Valtera	VEDOUCÍ DIPLOMOVÉ PRÁCE doc.ing. Ludvík Věbr, CSc.
----------------------------------	---

KATEDRA **K 136 KATEDRA SILNIČNÍCH STAVEB**

NÁZEV PŘEDMĚTU **DIPLOMOVÁ PRÁCE**

AKCE **VESTECKÁ SPOJKA**

OBSAH PŘÍLOHY **SOUTISK S ÚZEMNÍM PLÁNEM**

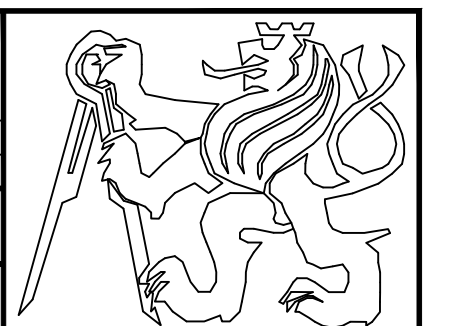

DOKUMENTACE	STUDIE	
MĚŘITKO	1:10 000	
DÁTUM	5.2017	
POČET FORMÁTŮ	3xA4	
ČÁST	ČÍSLO PŘÍLOHY	ČÍSLO KOPIE
B	3	
KÓD		