


VESTECKÁ SPOJKA PODÉLNÝ PROFIL - VARIANTA B M 1:5000 / 500

VESTECKÁ SPOJKA
1. ETAPA

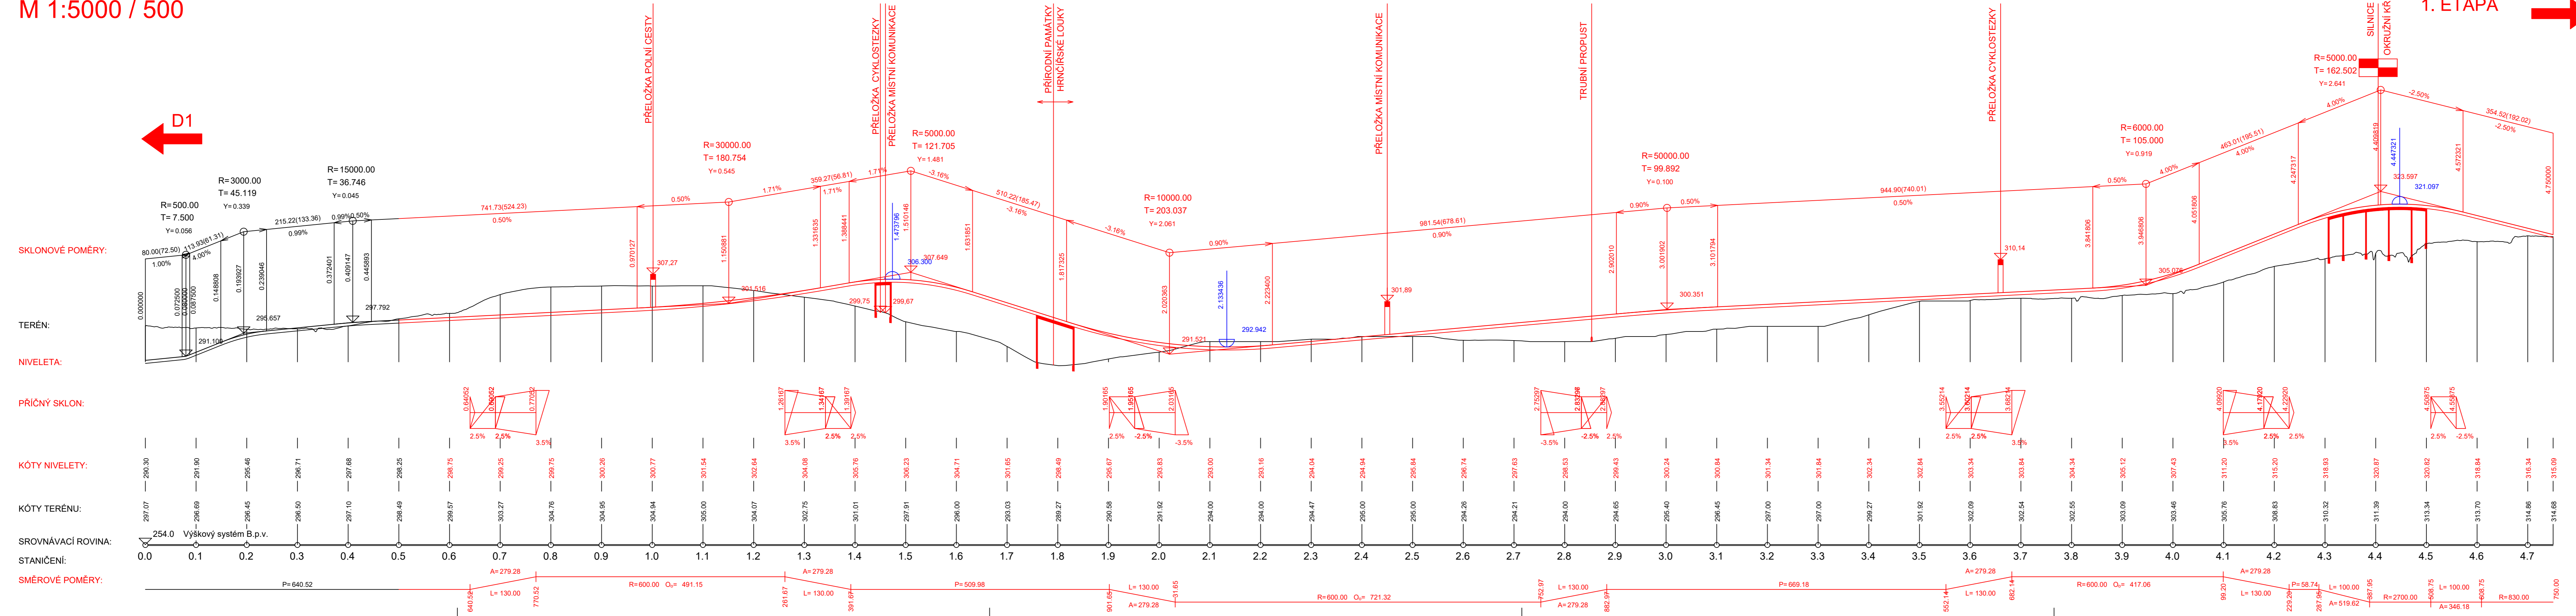

B		VÝŠKOVÝ SYSTÉM BpV	
SOUŘADNICOVÝ SYSTÉM S-JTSK ČESKÉ VYSOKÉ UČENÍ TECHNICKÉ V PRAZE FAKULTA STAVĚNÍ THAKUROVA 1/2077, 166 29, PRAHA 6 - Dejvice DIČ: CZ6040 7700 www.fsv.cvut.cz			
VYPRACOVAL Bc. Michal Valtera		VEDOUcí DIPLOMOVÉ PRÁCE doc. Ing. Ludvík Věbr, CSc.	
K 136 KATEDRA SILNIČNÍCH STAVEB			
DIPLOMOVÁ PRÁCE			
NÁZEV PŘEDMĚTU		DOKUMENTACE	STUDIE
AKCE		MĚŘÍTKO	1:5 000 / 500
VESTECKÁ SPOJKA		DATUM	5.2017
		POČET FORMÁTŮ	6xA4
OBSAH PŘÍLOHY		ČÁST	ČÍSLO PŘÍLOHY
PODÉLNÝ PROFIL - VARIANTA B		B	6
		KÓD	ČÍSLO KOPIE