



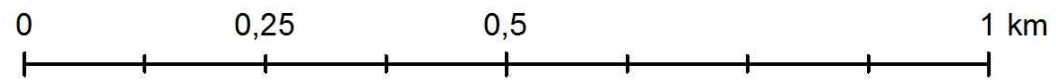
Optimalizace sítě sběrných hnízd

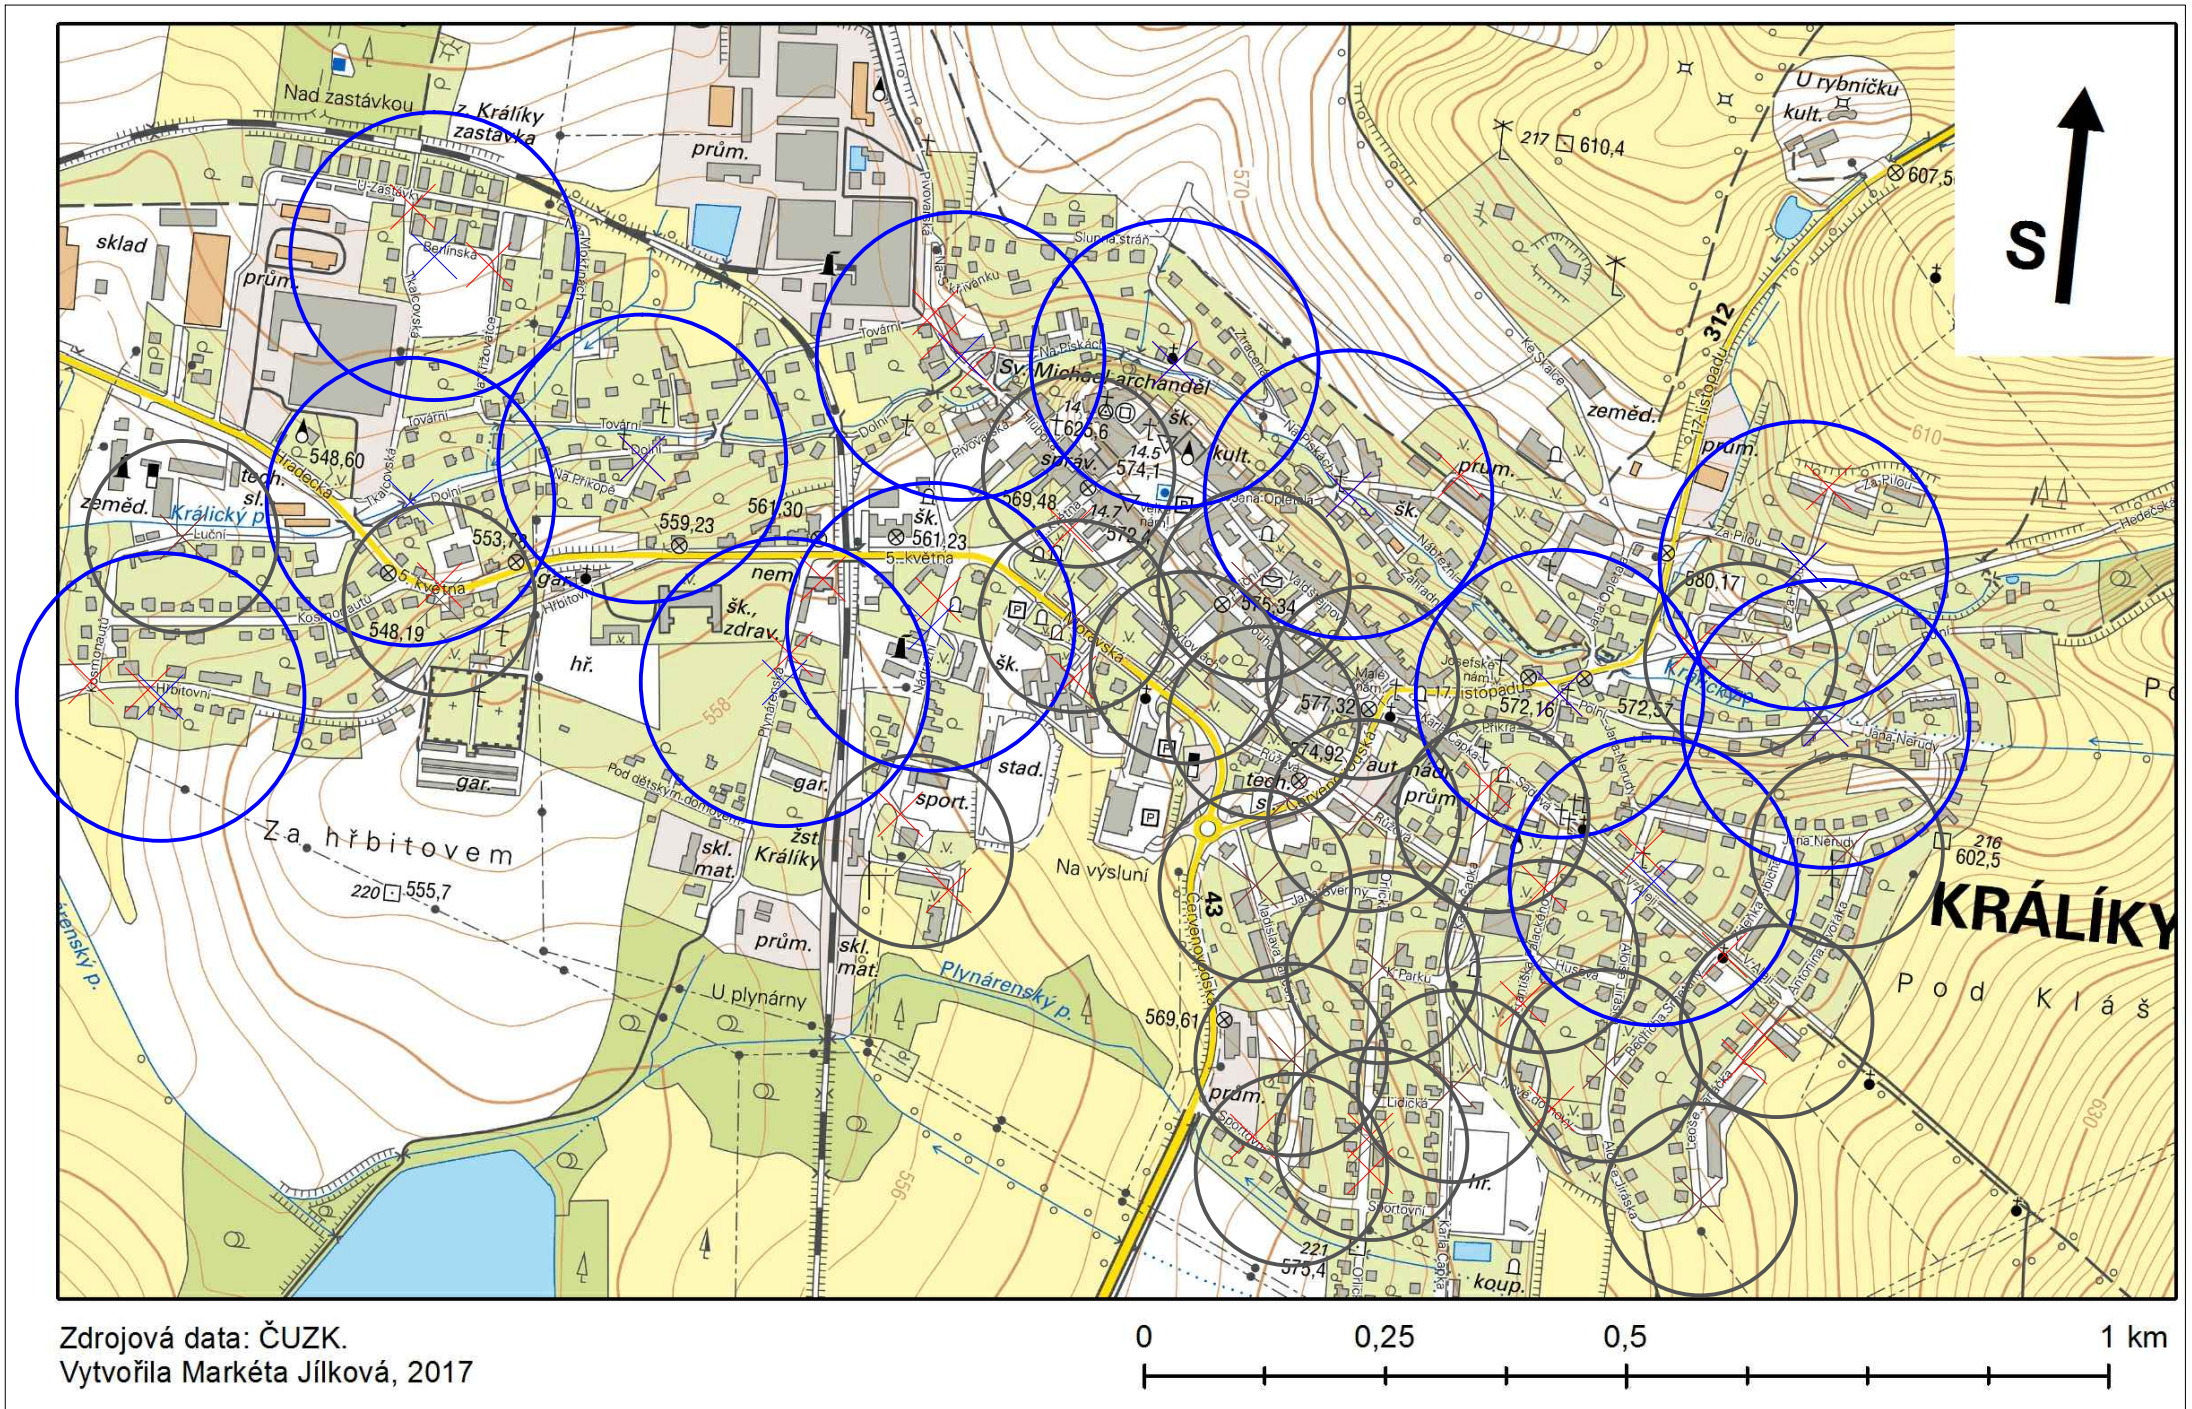


Legenda

-  Sběrné hnízdo - docházková vzdálenost 150 m
-  Sběrné hnízdo - docházková vzdálenost 100 m
-  Stávající sběrné hnízdo

Zdrojová data: ČUZK.
Vytvořila Markéta Jílková, 2017



VEDOUcí PRÁCE	VYPRACOVAL	KONTROLOVAL		ČVUT v Praze FAKULTA STAVEBNÍ K 143 Katedra hydromeliorací a krajinného inženýrství
Ing. Martin Dočkal, Ph.D.	MARKÉTA JÍLKOVÁ	Ing. Martin Dočkal, Ph.D.		
NÁZEV PŘEDMĚTU Bakalářská práce				
NÁZEV PROJEKTU OPTIMALIZACE ODPADOVÉHO HOSPODÁŘSTVÍ MĚSTA KRÁLÍKY			FORMÁT	A3
NÁZEV VÝKRESU OPTIMALIZACE SBĚRNÝCH HNÍZD			DATUM	13.5.2017
			STUDIJNÍ OBDOBÍ	LS 2016/2017
			STUDIJNÍ OBOR	SI-Z
			MĚŘÍTKO	ČÍSLO VÝKRESU