
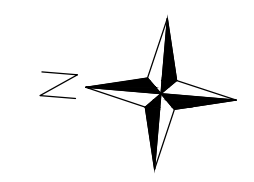
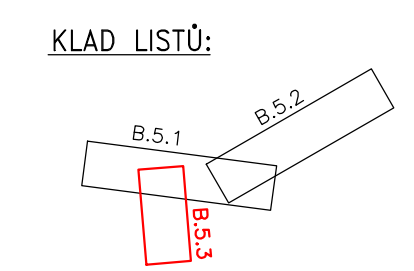


**SITUACE DOPRAVNÍHO ZNAČENÍ, DÍL 3.**  
**M 1 : 2 000**

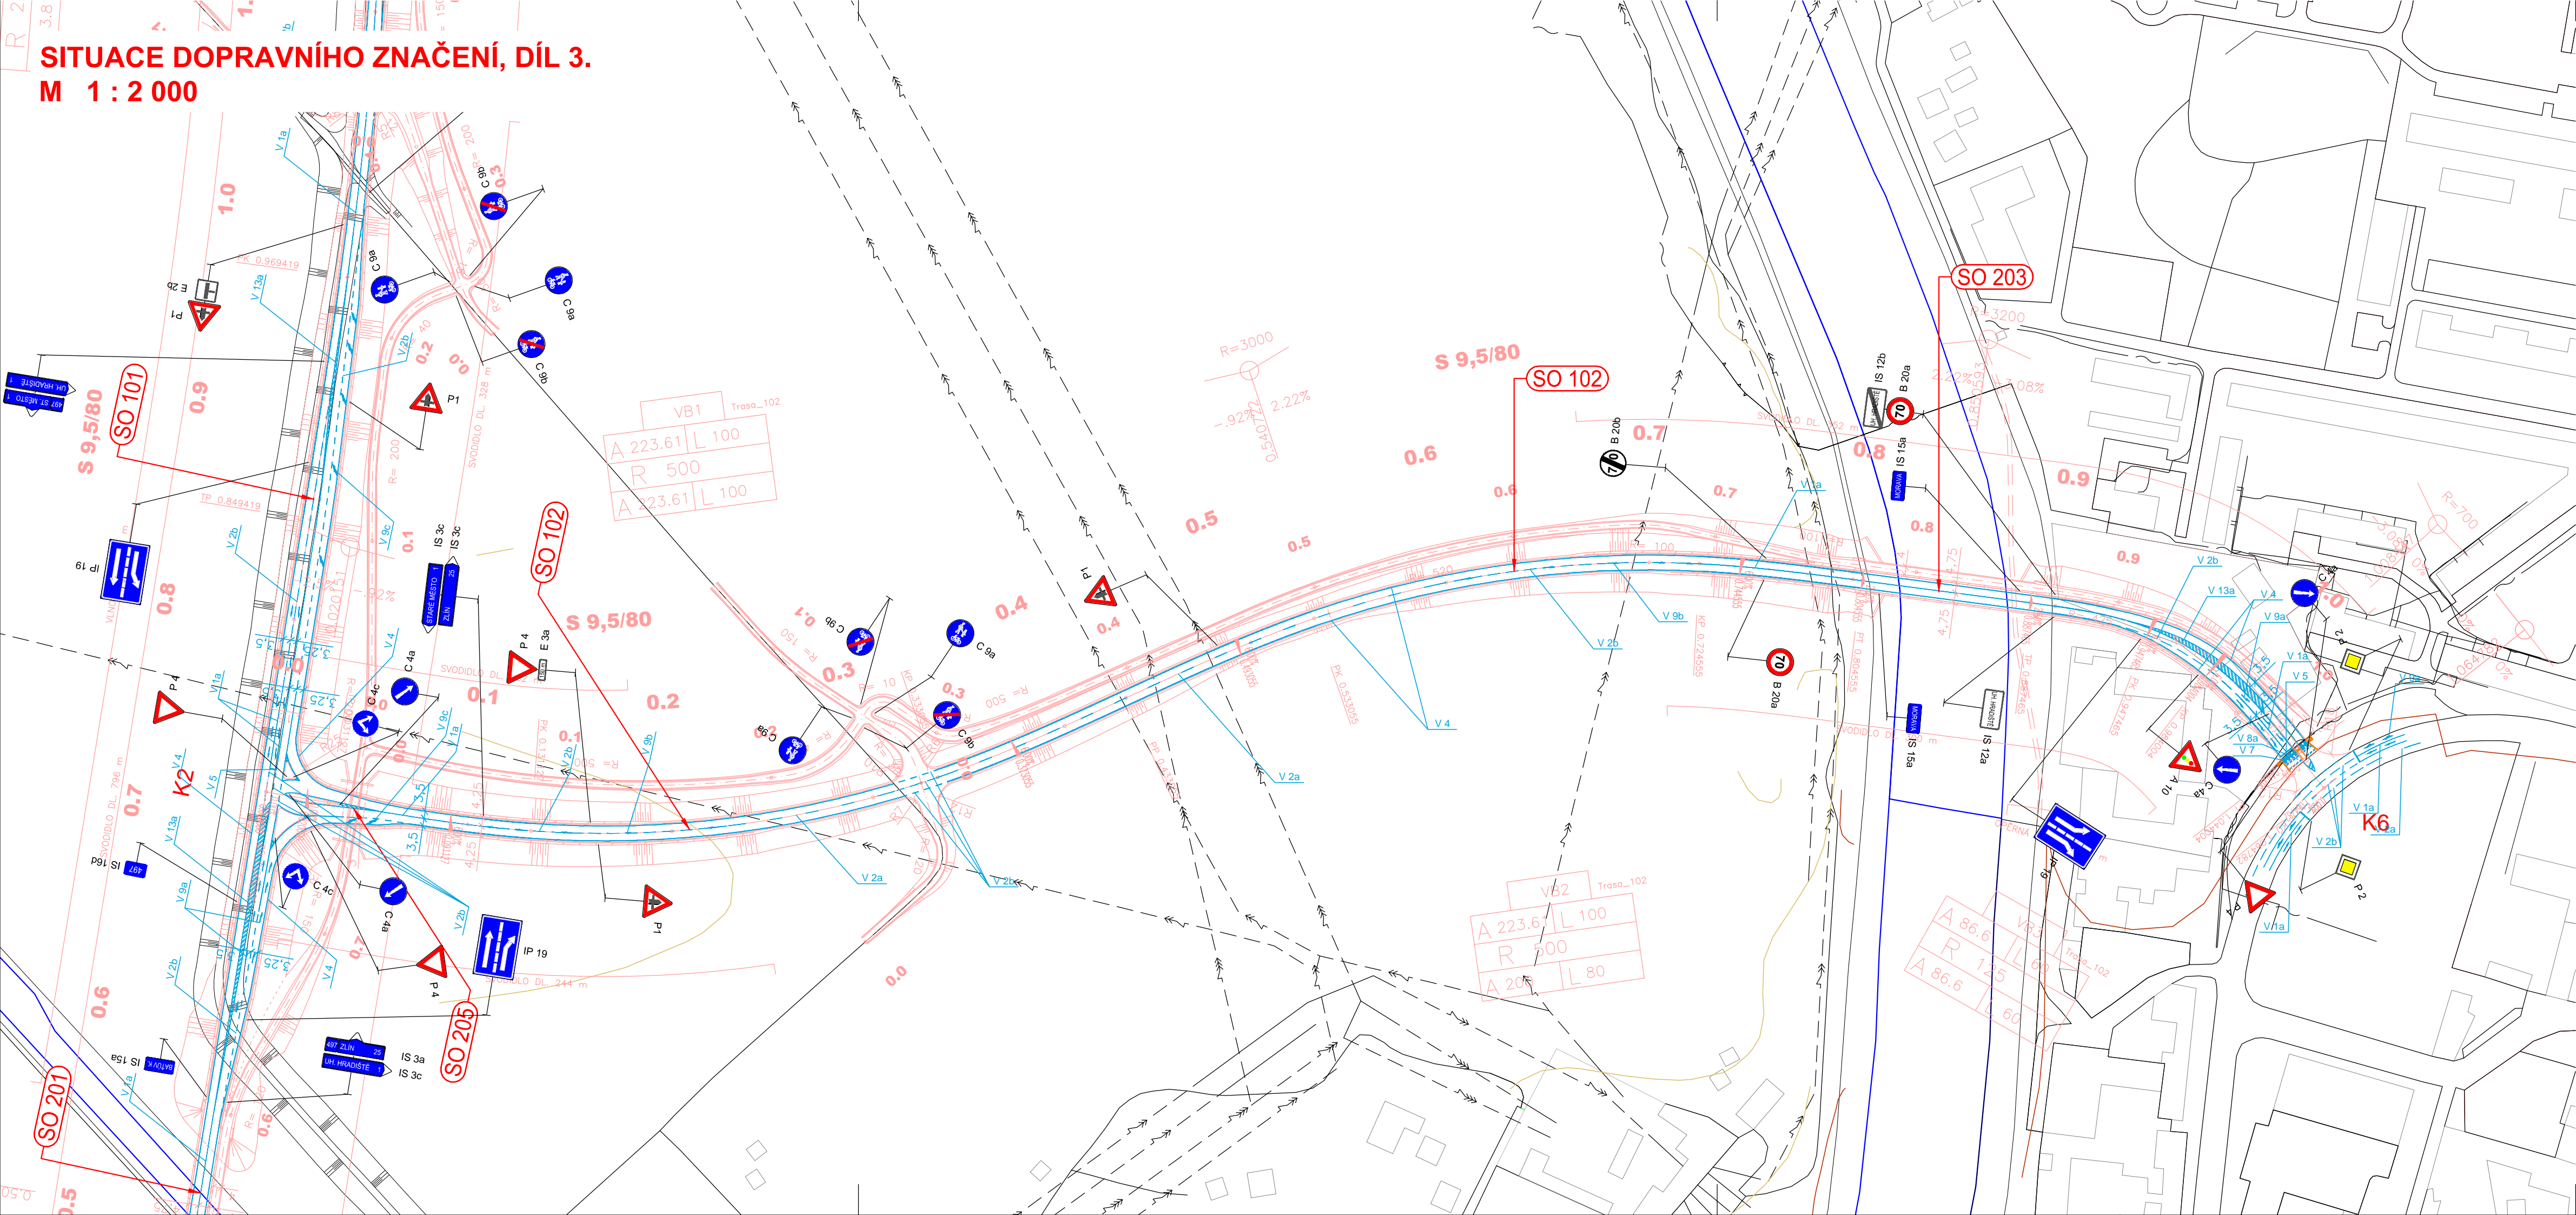

Souřadnicový systém S-JTSK, Výškový systém Bpv

JMÉNO STUDENTA	ÚSTAV		ČVUT v Praze Fakulta dopravní
Bc. Petr Krajča	K612		
VEDOUcí PRÁCE	ROČNÍK		
Ing. Tomáš Kučera	5.		
PROJEKT :	FORMÁT	4 A4	
SEVERNÍ OBCHVAT UHERSKÉHO HRADIŠTĚ	MĚŘITKO	1:2000	
diplomová práce	DATUM	KVĚTEN 2017	
NÁZEV PŘÍLOHY :	Č. PŘÍLOHY	Č. PARE	
Situace dopravního značení, díl 3.	B.5.3		