


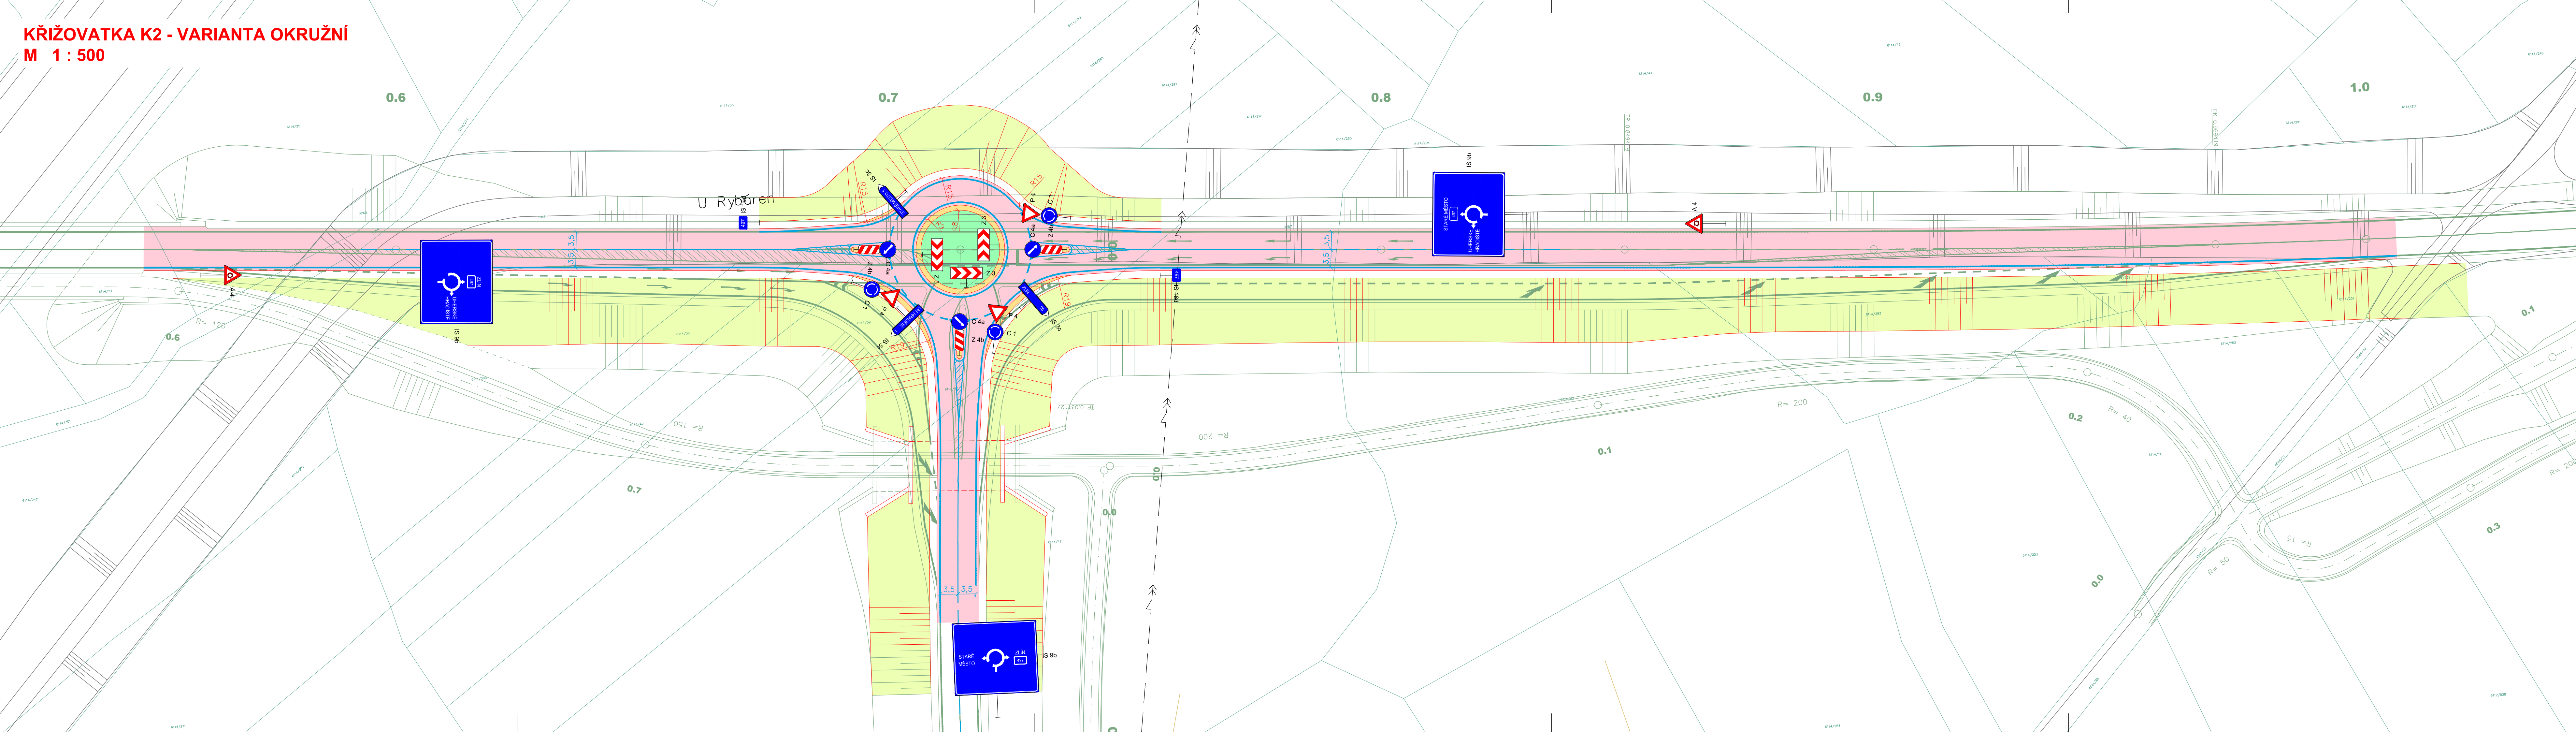




 
 
















KŘIŽOVATKA K2 - VARIANTA OKRUŽNÍ
M 1 : 500

  

-  FYZICKÉ HRANY NOVĚ
-  OSA KOMUNIKACE
-  NÁVRH SE STYKOVOU KŘIŽOVATKOU
-  KRYT VOZOVKY ASFALTOVÝ
-  KRYT VOZOVKY DLAŽDĚNÝ
-  ZÁŘEZ
-  NÁSYP
-  OSTRŮVEK
-  VODOROVNĚ DOPRAVNÍ ZNAČENÍ
-  SVISLÉ DOPRAVNÍ ZNAČENÍ
-  HRANY / OSY STÁVAJÍCÍCH KOMUNIKACÍ
-  BUDOVOVY
-  TERÉNNÍ HRANY OSTATNÍ
-  VODSTVO
-  ZELEŇ
-  VRSTEVNICE HLAVNÍ
-  VRSTEVNICE VEDLEJŠÍ
-  SĎĚLOVACÍ VEDENÍ STÁVAJÍCÍ
-  VEDENÍ VN STÁVAJÍCÍ
-  VEDENÍ VVN STÁVAJÍCÍ
-  HRANICE PARCEL A PARC. ČÍSLA
-  HRANICE K.Ú.

Souřadnicový systém S-JTSK, Výškový systém Bpv

JMÉNO STUDENTA	ÚSTAV	 ČVUT v Praze Fakulta dopravní
Bc. Petr Krajča	K612	
VEDOUČÍ PRÁCE	ROČNÍK	
Ing. Tomáš Kučera	5.	
PROJEKT :	FORMÁT	6 A4
SEVERNÍ OBCHVAT UHERSKÉHO HRADIŠTĚ	MĚŘÍTKO	1:500
díplomová práce	DATUM	KVĚTEN 2017
NÁZEV PŘÍLOHY :	Č. PŘÍLOHY	Č. PARE
Křižovatka K2 – varianta okružní	B.6.3	