


PODÉLNÝ PROFIL SO 102
M 1 : 2 000 / 200


KATASTRÁLNÍ ÚZEMÍ: STARÉ MĚSTO U UHERSKÉHO HRADIŠTĚ
OKRES: UHERSKÉ HRADIŠTĚ
KRAJ: ZLÍNSKÝ

STARÉ MĚSTO U UHERSKÉHO HRADIŠTĚ

UHERSKÉ HRADIŠTĚ

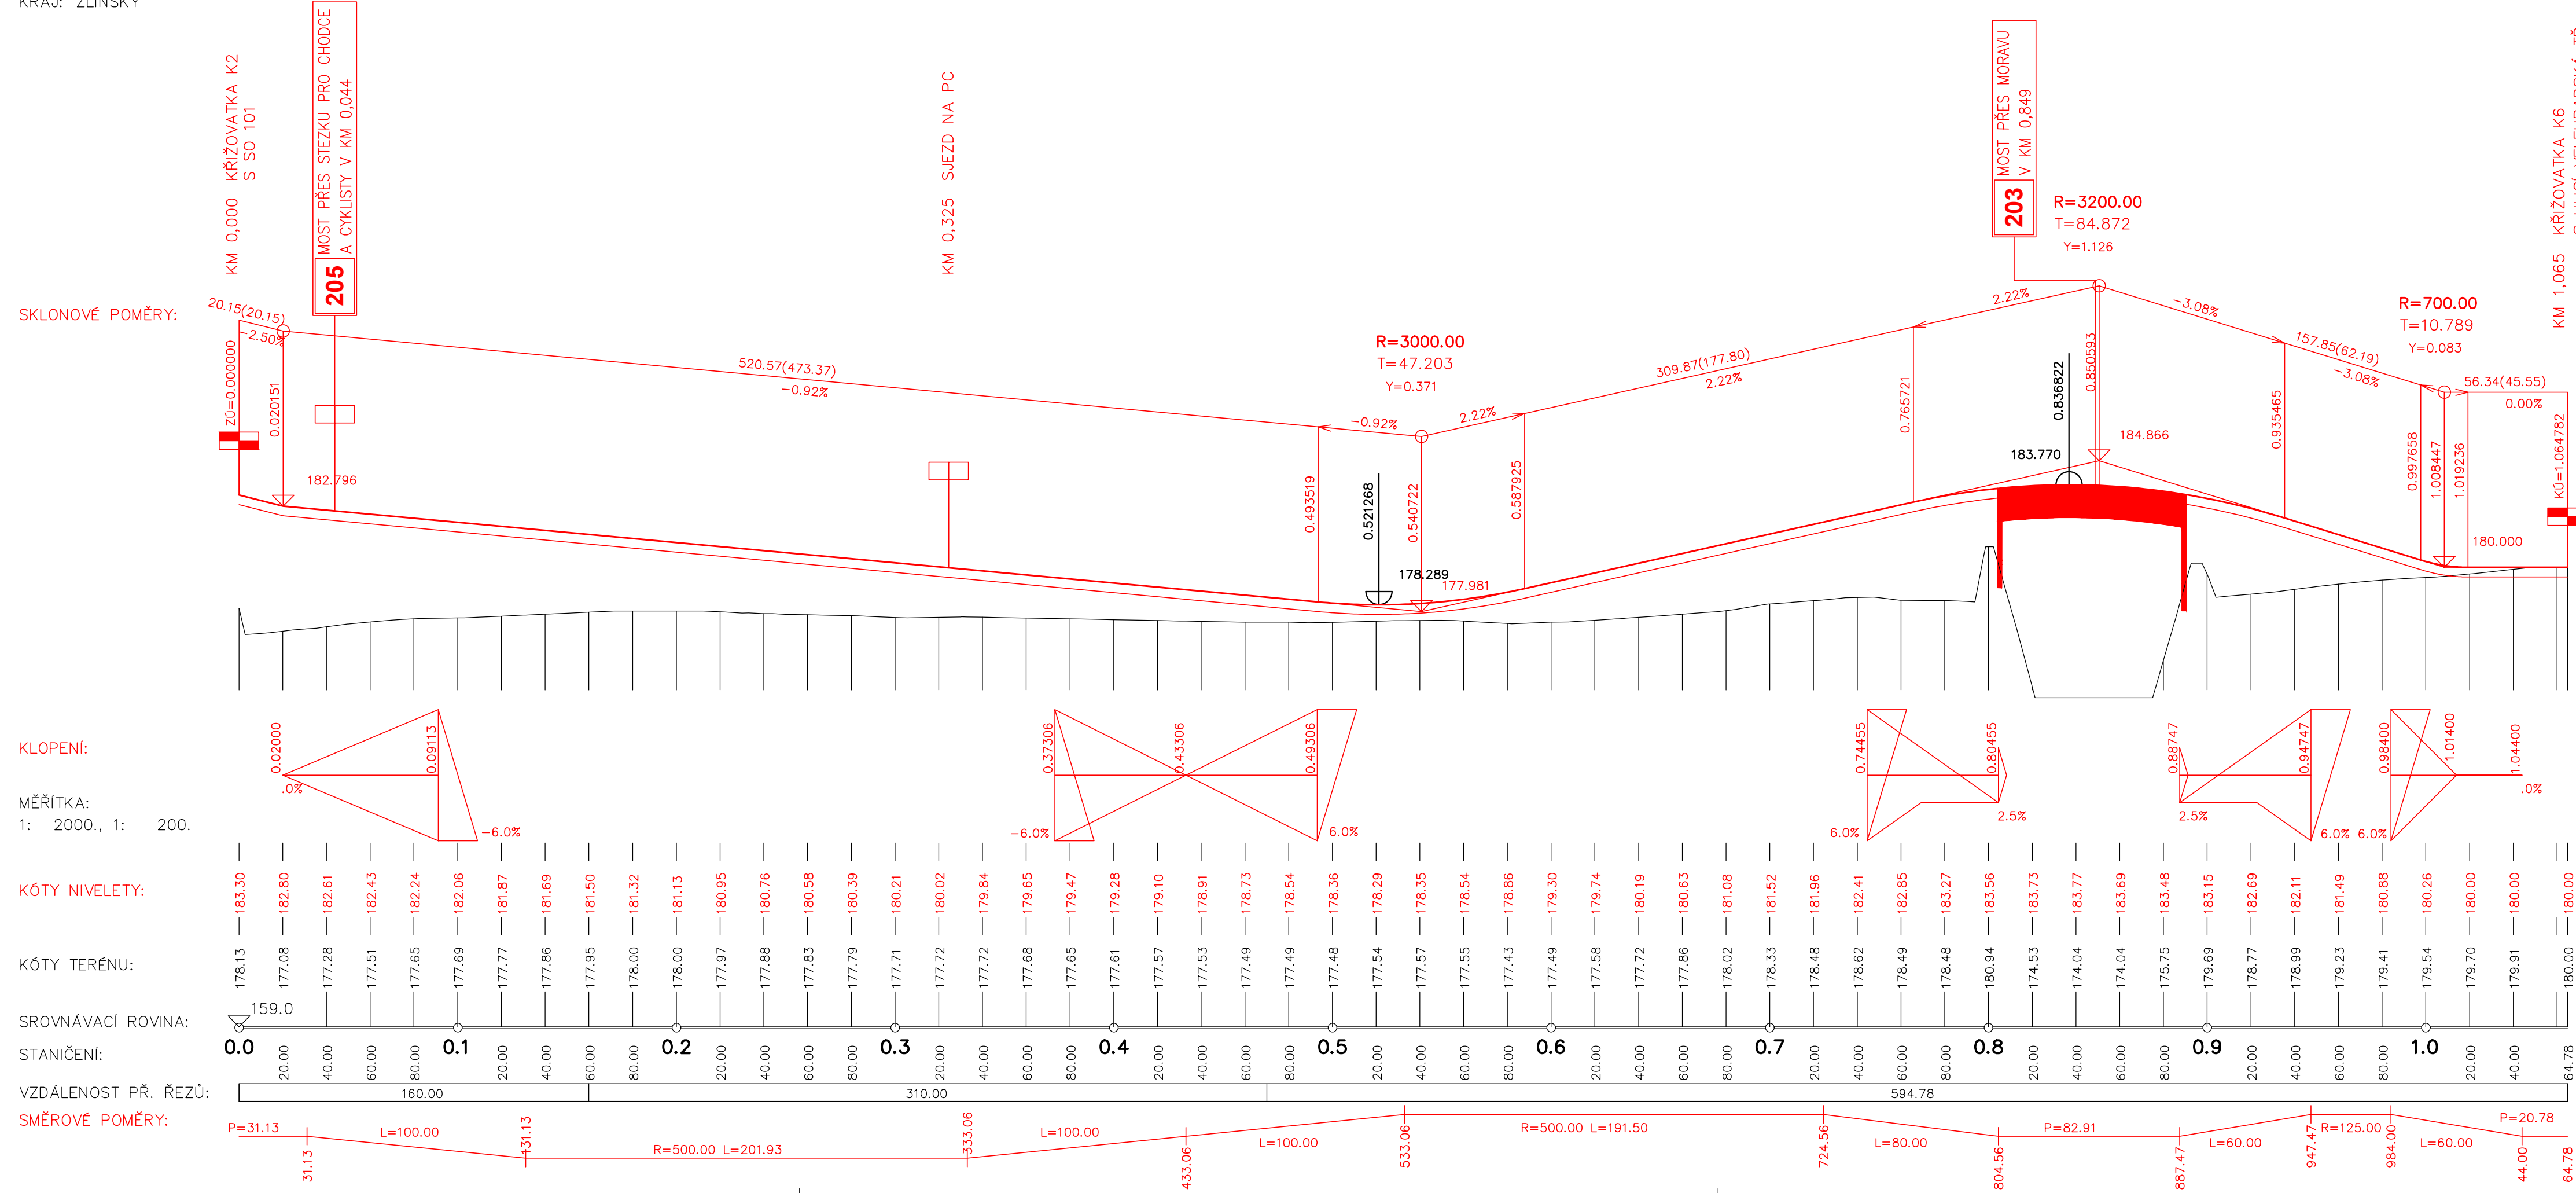

Souřadnicový systém S-JTSK, Výškový systém Bpv

JMÉNO STUDENTA	ÚSTAV	 ČVUT v Praze Fakulta dopravní			
Bc. Petr Krajča	K612				
VEDOUČÍ PRÁCE	ROČNÍK	FORMÁT	5 A4		
Ing. Tomáš Kučera	5.	MĚŘÍTKO	1:2000/200		
PROJEKT :	SEVERNÍ OBCHVAT UHERSKÉHO HRADIŠTĚ		DATUM	KVĚTEN 2017	
		diplomová práce		Č. PŘÍLOHY	Č. PARE
NÁZEV PŘÍLOHY :	Podélný profil SO 102		C.1.2		