


Velkorysá varianta návrhu průtahu v centru města Hostinné

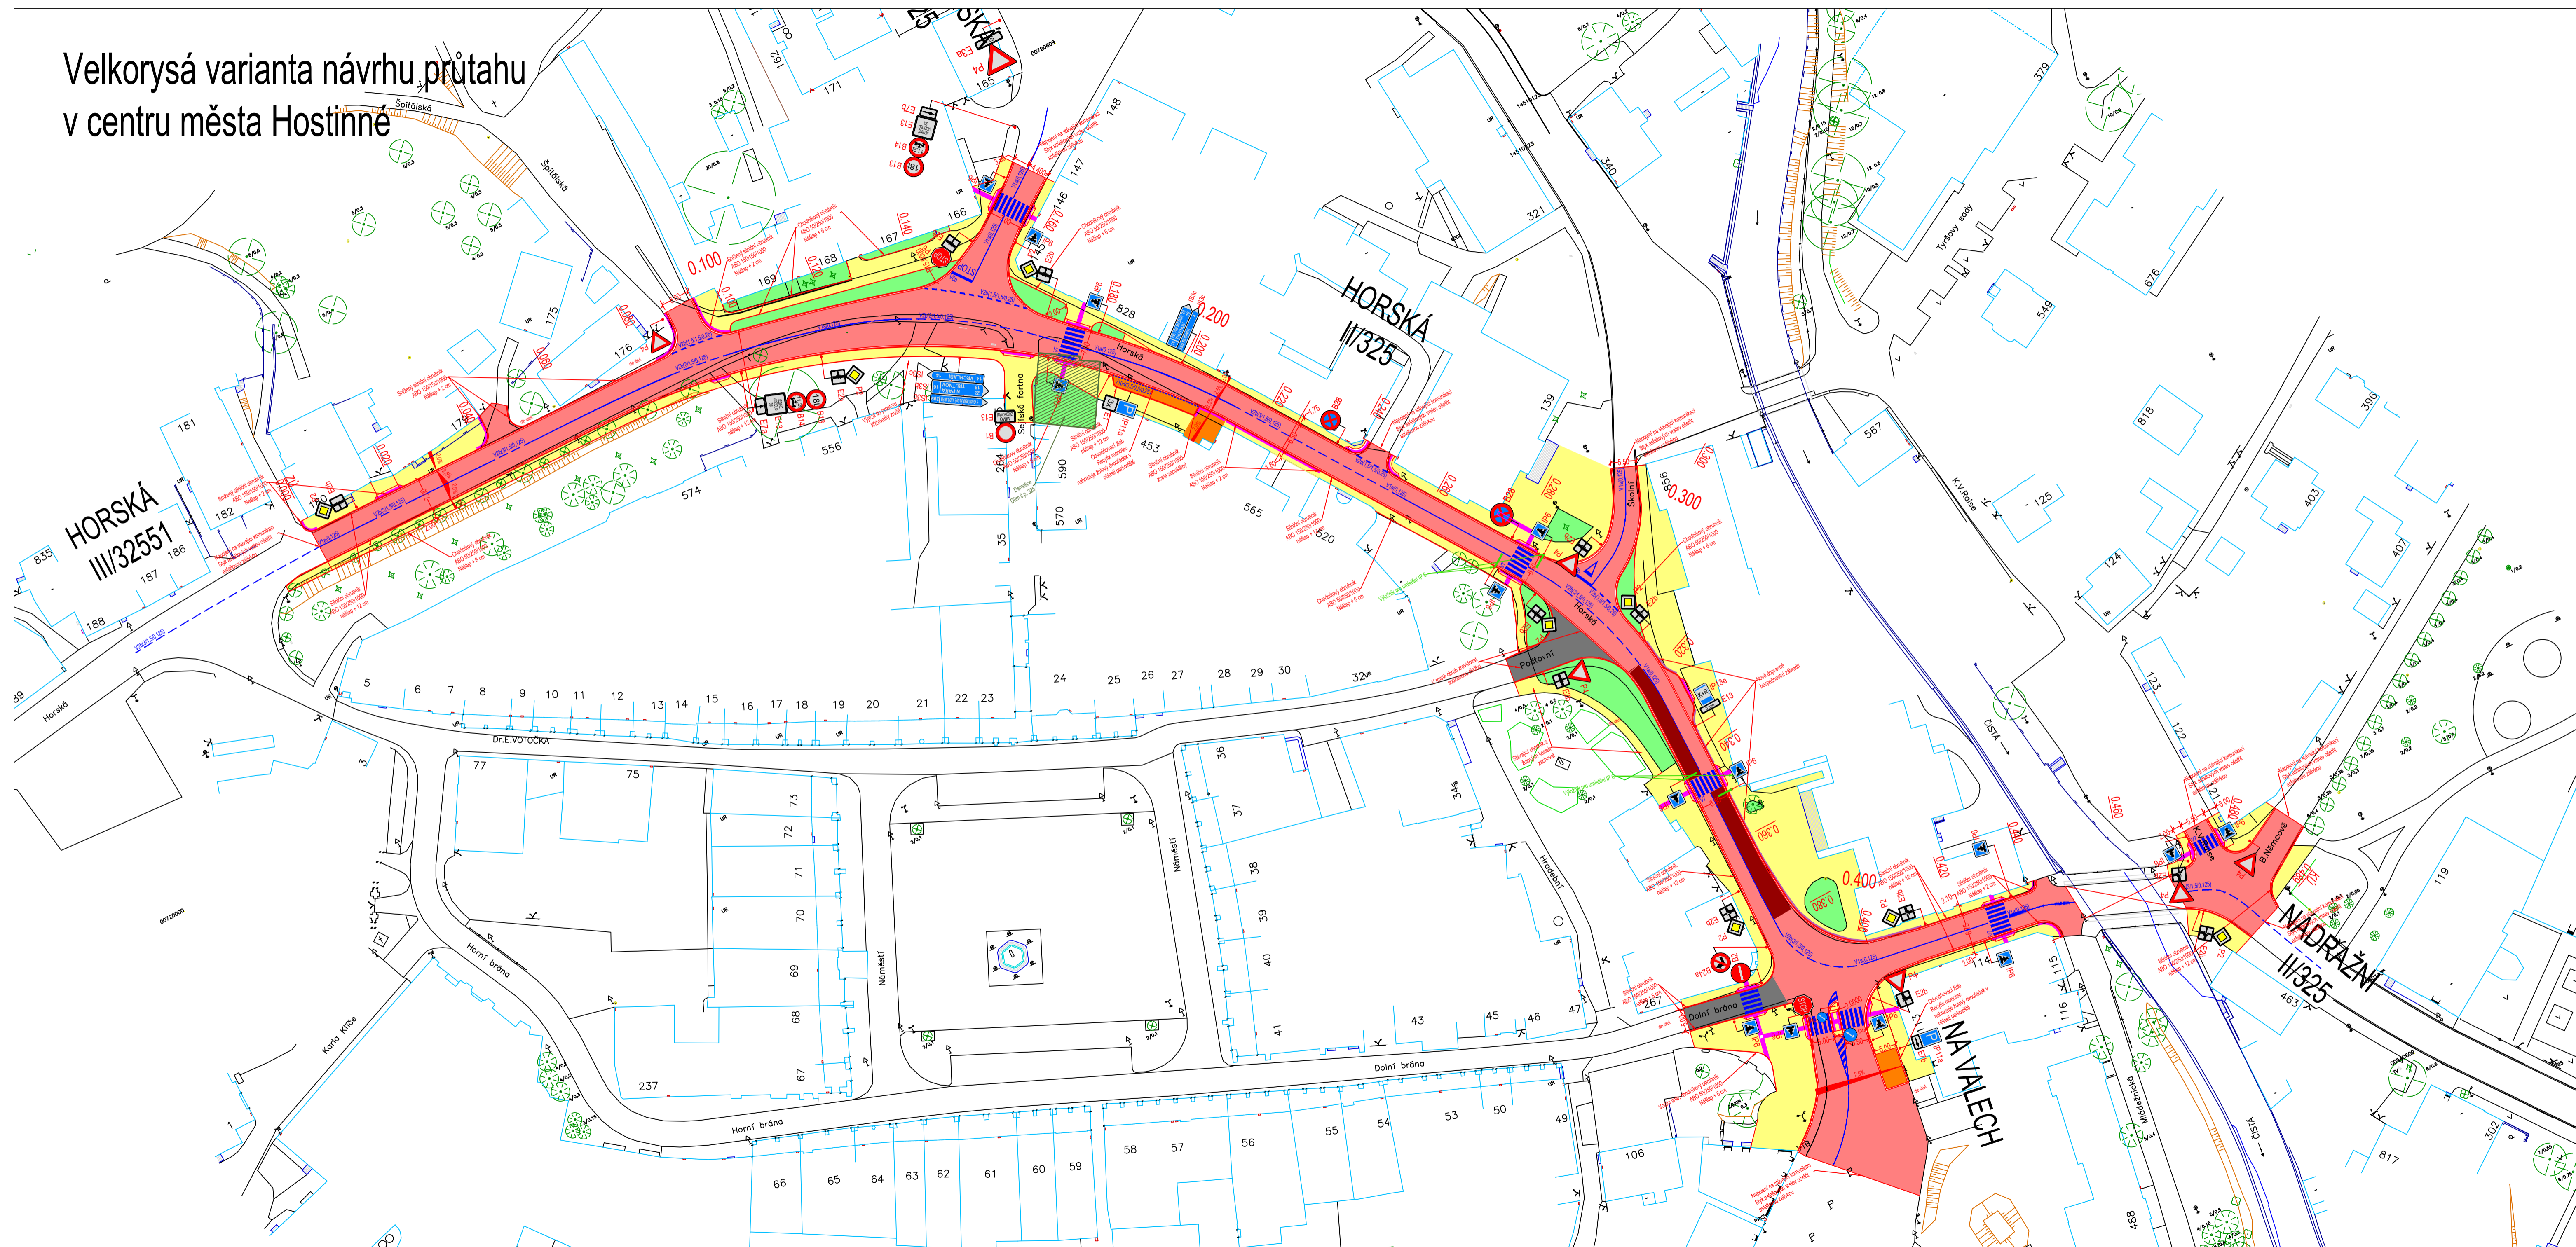

LEGENDA

- Navrhovaná oprava asfaltové vozovky na průtahu
- Protismyková úprava dle TP 213
- Stávající vozovka
- Betonová dlažba tl. 60 mm
- Pojížděná Betonová dlažba tl. 60 mm
- Hmatové úpravy pro nevidomé
- Úprava zeleně - níзка
- Nově navržená obruba
- Nově navržené vodorovné dopravní značení
- Nově navržené dopravní bezpečnostní zábradlí
- Stávající hrany
- Objekty
- STOP
P6 Nově navržené svislé dopravní značení
- E2b Stávající Zeleně nad 1 m výšky

K.Ú: HOSTINNÉ		souřadnicový systém: S-JTSK výškový systém: B.p.v	
ČESKÉ VYSOKÉ UČENÍ TECHNICKÉ V PRAZE – FAKULTA DOPRAVNÍ		DIPLOMOVÁ PRÁCE	
NÁZEV		STUDIE DOPRAVY NA PRŮTAHU MĚSTA HOSTINNÉ	
PŘÍLOHA		Velkorysá varianta řešení průtahu města Hostinné	
ČÍSLO PŘÍLOHY	B.4	MĚŘITVO	1:750
		DATUM	5/2017
		POČET FORMÁTŮ M	5