


### Legenda zařizovacích předmětů

- Z** Zvěšený klozet - keramický  
Horní hrana ve výšce 400mm  
Odpad DN 110 ve výšce 220mm  
Voda SV DN 20x2,8 ve výšce 1000mm  
5 integrovaným rohovým ventilem
- D** Dřez s odkapem zápusťný - nerezový  
Ozařený s odkapem vpravo  
Šířka 550mm, hloubka 500mm  
Horní hrana ve výšce 500mm  
Odpad DN 50 ve výšce 450mm  
Voda SV/TV, 2xRV DN 20x2,8 ve výšce 580mm
- U** Umýváčko zvěšené - keramické  
Hloubka 500 mm, šířka 600mm  
Horní hrana výška 800mm  
Odpad DN 40 ve výšce 530mm  
Voda SV/TV, 2xRV DN 20x2,8 ve výšce 580mm
- V** Zvěšená vyletka  
Horní hrana ve výšce 450mm  
Odpad DN 110 ve výšce 200mm  
Voda SV/TV, 2xDN 20x2,8 ve výšce 1100mm
- P** Pisoišť zvěšený  
Výška horní hrany 650mm  
Odpad DN 50 ve výšce 400mm  
Voda SV, DN 20x2,8 ve výšce 1200mm
- S** Sprchová vanička stojící  
Horní hrana ve výšce 300mm  
Rozeznání 900x900mm  
Odpad DN 50 ve výšce 50-150mm  
Voda SV/TV, 2xDN 20x2,8 ve výšce 1100mm

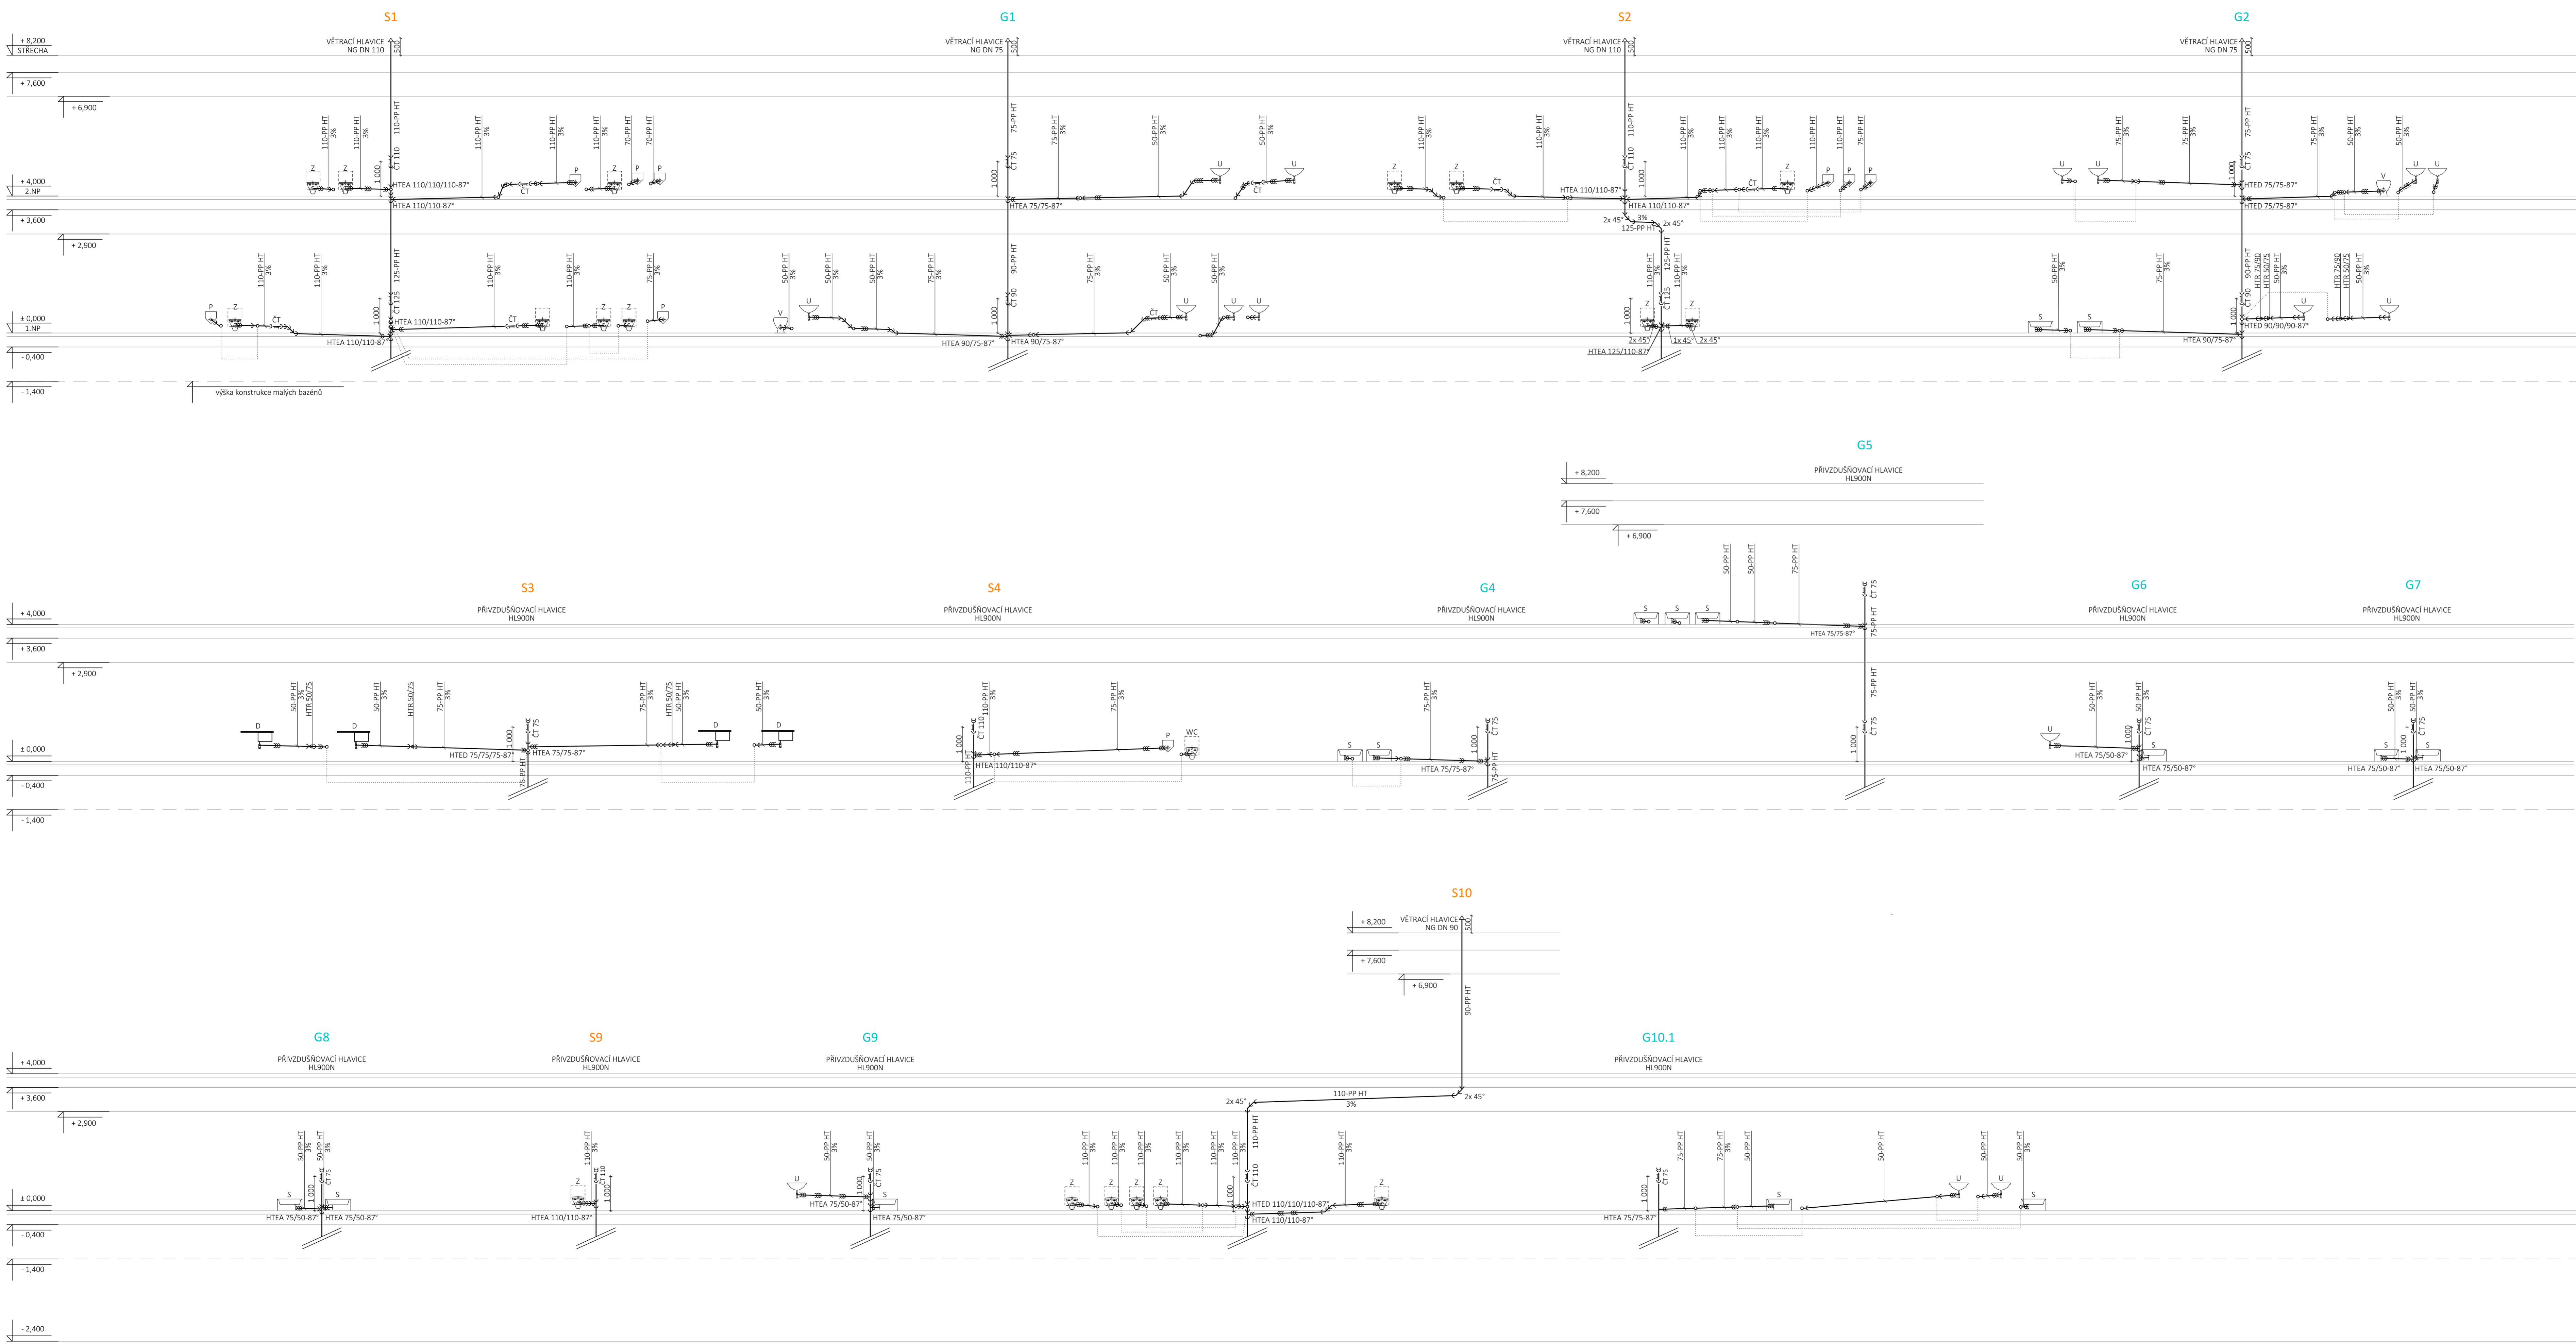

±0,000 = 511,43 m.n.m.

Autor diplomové práce: Ing. arch. Pavlína Šturmová		Vedoucí diplomové práce: doc. Ing. Michal Kabrhel, Ph.D.		Semestr zpracování: IS 2017
Předmět: 12512SDPM - DIPLOMOVÁ PRÁCE				
Úloha: NÁVRH ZTI PRO WELLNESS CENTRUM LETNÁ				
Část: KANALIZACE	Datum: 2016/2017	ČVUT v Praze Fakulta stavební		
Výřez: SVISLÝ ŘEZ S1 - G10.2	Měřítko: 1:75	Číslo výkresu: 9		