



SCHÉMA STROJE RPM 2002

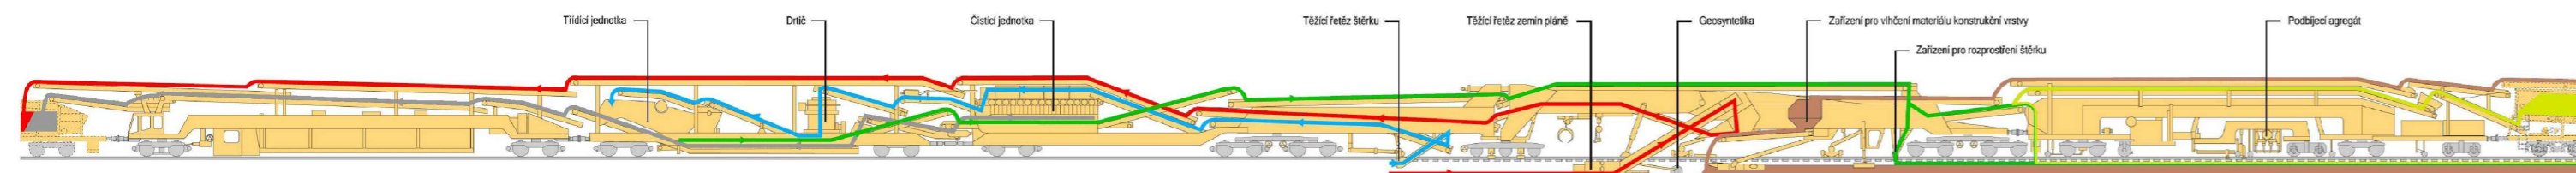

← Směr práce

vytěžený materiál zemní pláně
 výzisk z kolejového lože
 nový materiál konstrukční vrstvy
 upravený štěr k kolejového lože
 nový štěr k kolejového lože
 odpad

ZDROJ: [21]

ČESKÉ VYSOKÉ UČENÍ TECHNICKÉ V PRAZE FAKULTA STAVEBNÍ		
OBOR:	KATEDRA:	
KOSTRUKCE A DOPRAVNÍ STAVBY		K137 – KATEDRA ŽELEZNIČNÍCH STAVEB
ROČNÍK:	VEDOUcí PRÁCE:	VYPRACOVALA:
4.	Ing. PETR BŘEŠŤOVSKÝ, PhD.	ZUZANA MAŠKOVÁ
PŘEDMĚT:		FORMÁT: 3xA4
BAKALÁŘSKÁ PRÁCE		DATUM: 06/2017
OBSAH:		ČÍSLO PŘÍLOHY: 3
SCHÉMA RPM 2002		