


# DETAIL B

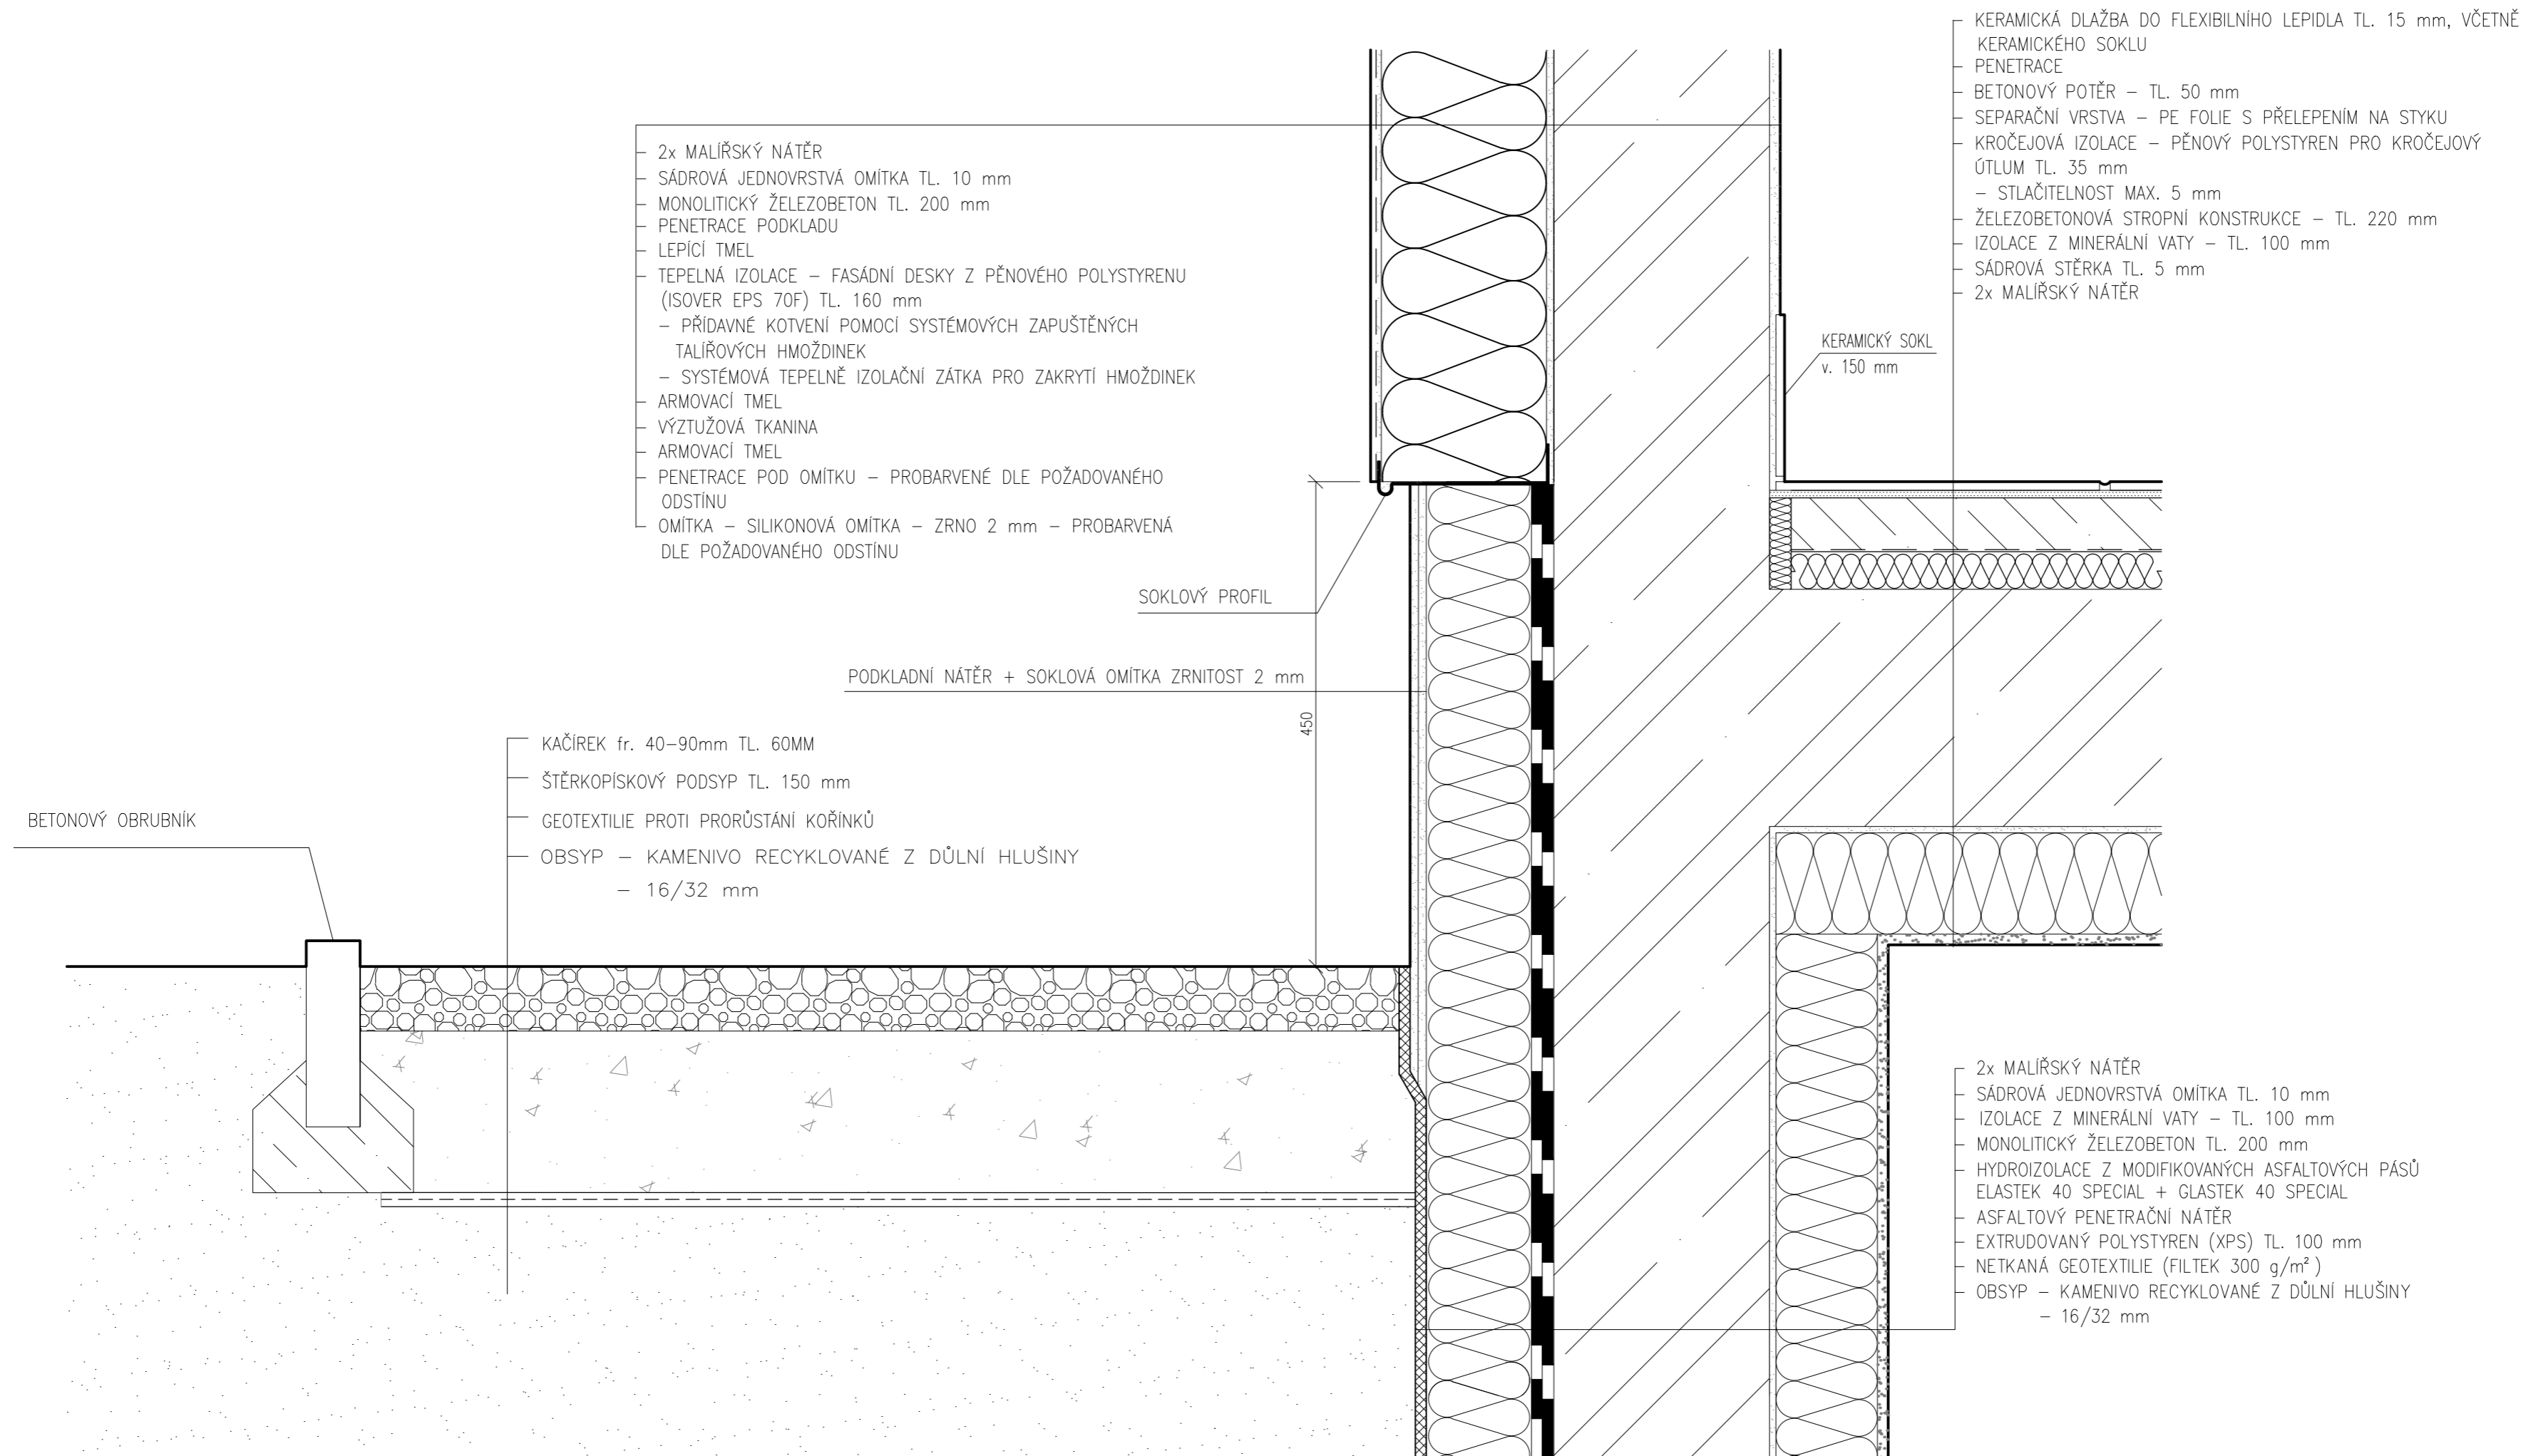

Zpracoval Annette ŘEHOŘKOVÁ	Konzultant Ing. Lenka HANZALOVÁ, Ph.D.	Školní rok 2016/2017	Fakulta stavební <b>ČVUT</b>
Předmět <b>BAKALÁŘSKÁ PRÁCE</b>			Datum 28.5.2017
Úloha <b>ZÁKLADNÍ UMĚLECKÁ ŠKOLA HOLICE</b>			Měřítko 1:5
Výkres DETAIL SOKLU			Č. výkresu 14