


DETAIL A - ZATEPLENÍ ATIKY

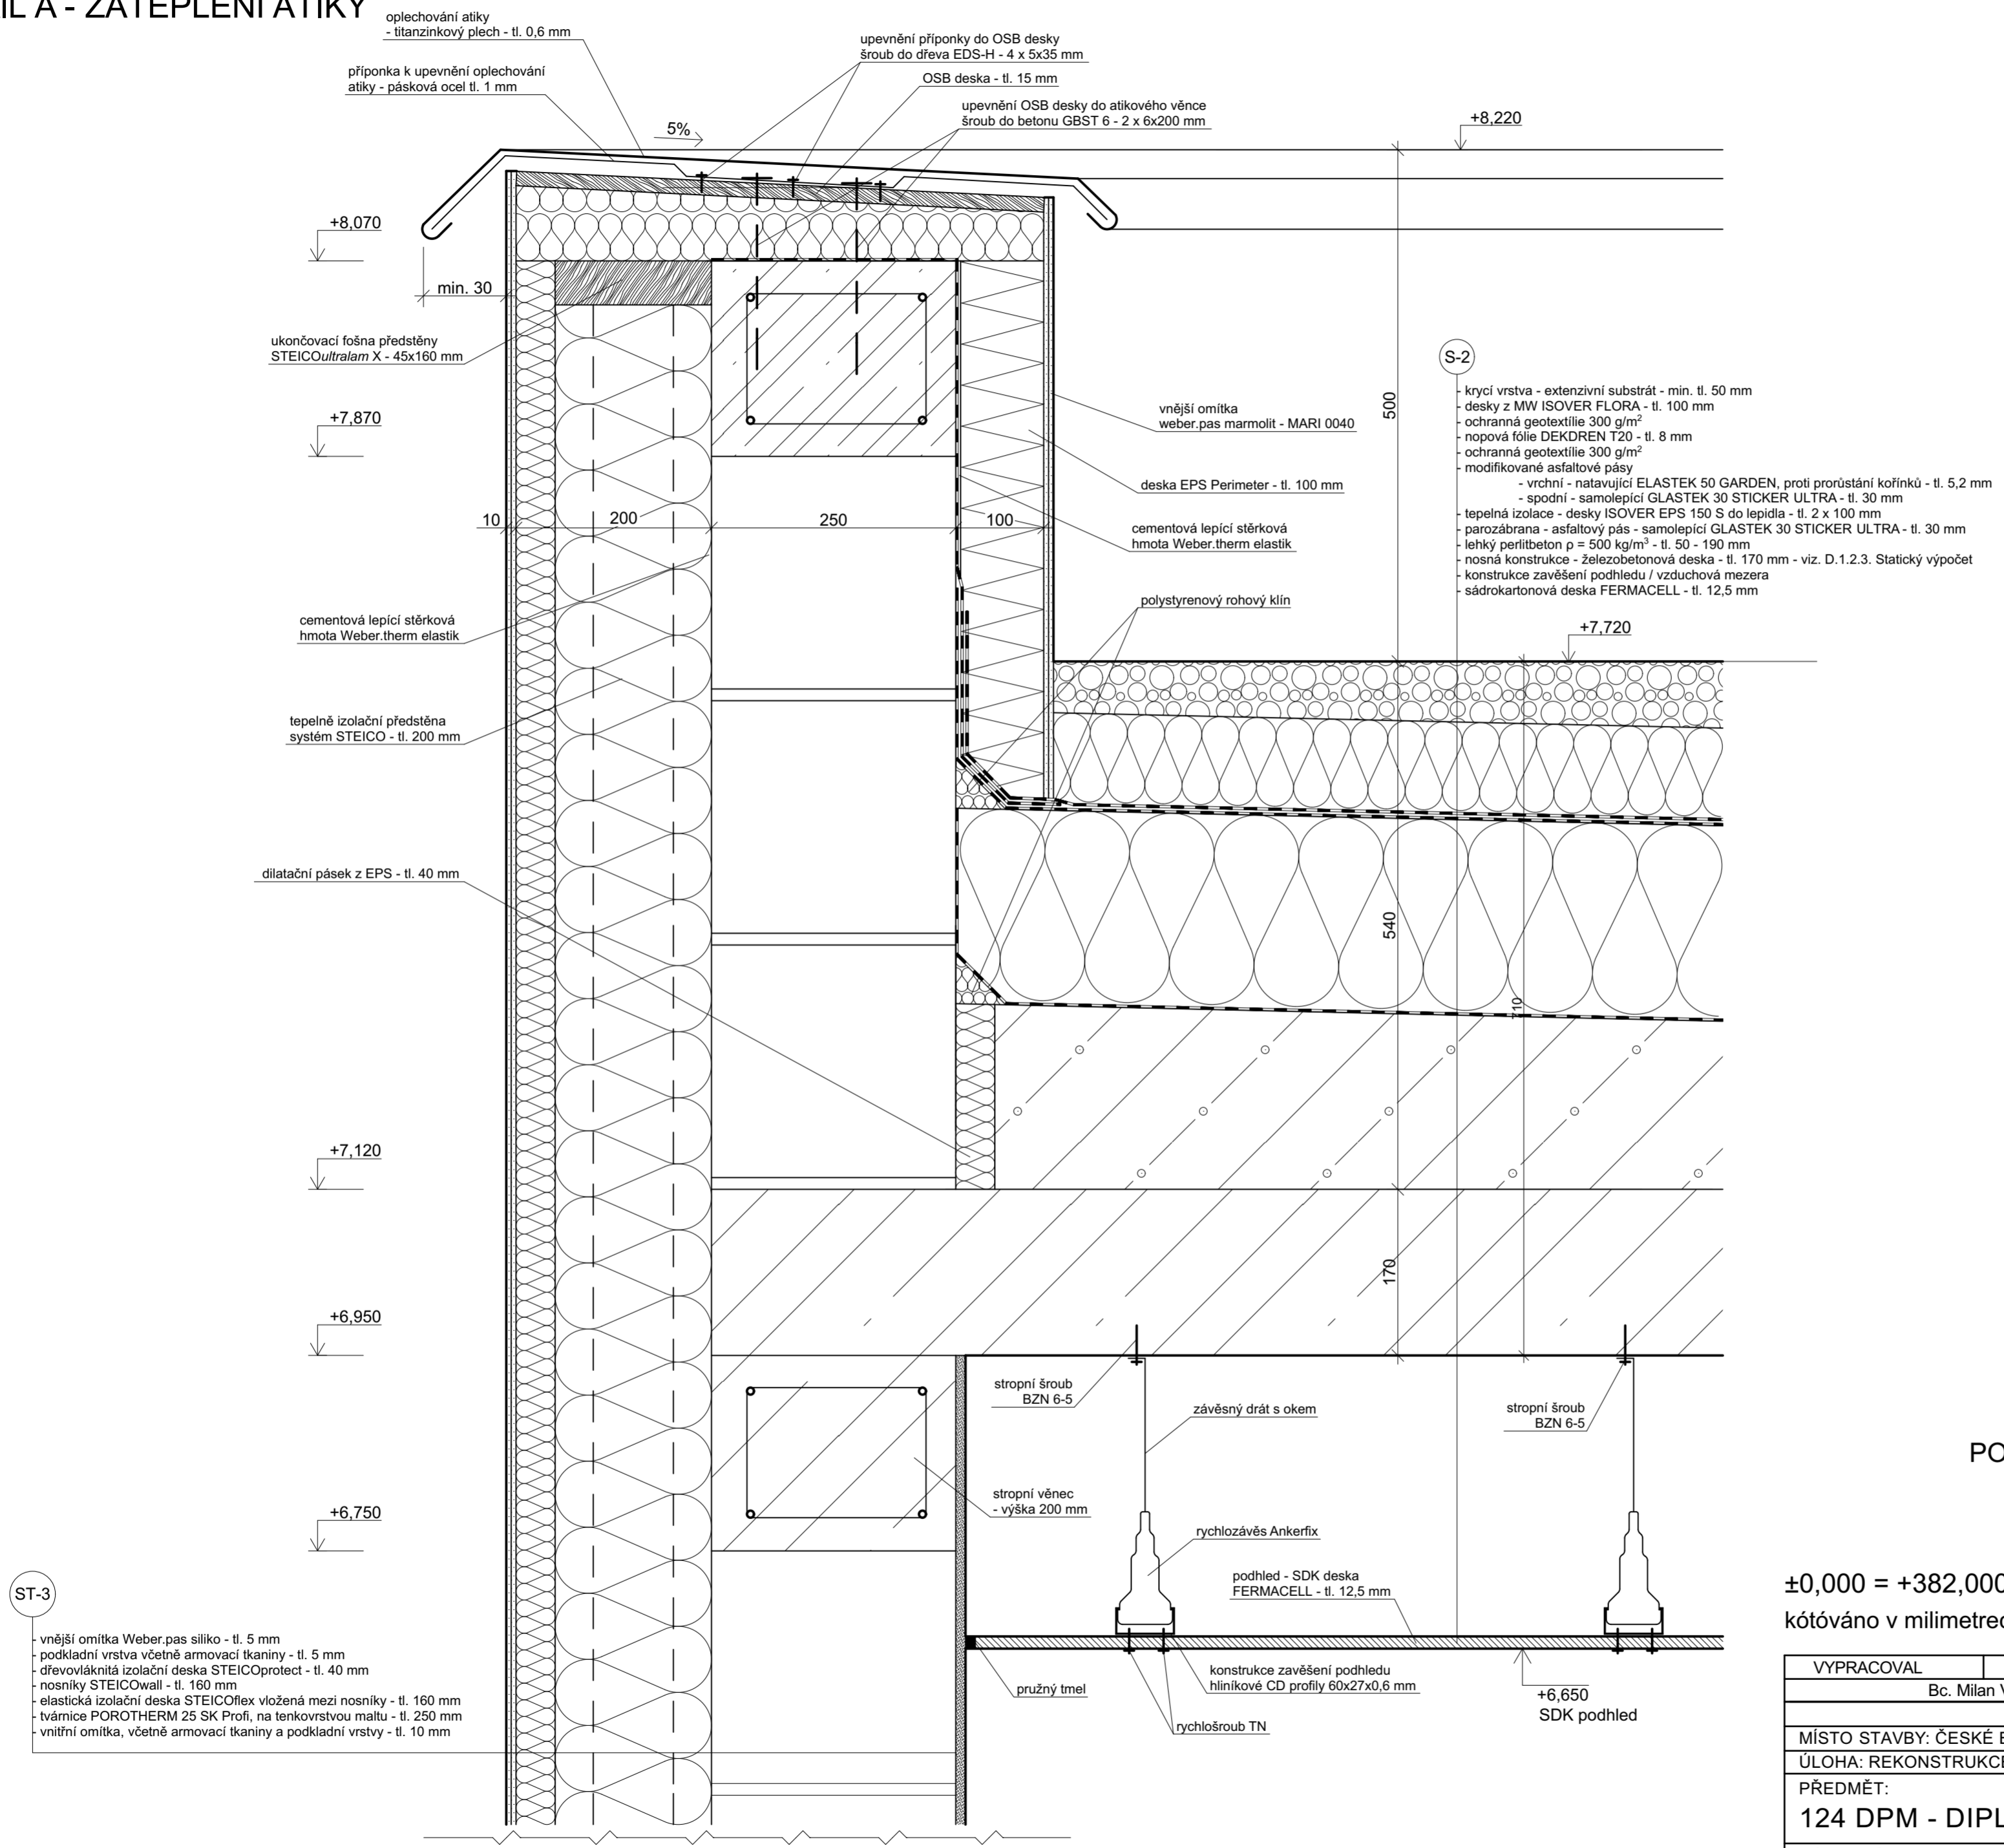

POZNÁMKA:

- Umístění detailu A na objektu je patrné na výkrese D.1.1.2.9 SVISLÝ ŘEZ C-C'.

±0,000 = +382,000 m.n.m.
kótováno v milimetrech, výškové kóty v metrech

VYPRACOVAL	KRESLIL	VEDOUCÍ PRÁCE	ČVUT FAKULTA STAVEBNÍ THÁKUROVA 7, PRAHA 6	
Bc. Milan VAŇAS		Ing. Lenka HANZALOVÁ, Ph.D.		
MÍSTO STAVBY: ČESKÉ BUDĚJOVICE		KRAJ: JIHOČESKÝ		
ÚLOHA: REKONSTRUKCE MATEŘSK ŠKOLY - ul. PLZEŇSKÁ				
PŘEDMĚT: 124 DPM - DIPLOMOVÁ PRÁCE			FORMÁT	4xA4
NÁZEV VÝKRESU: DETAIL A - ZATEPLENÍ ATIKY			DATUM	15.05.2017
			AKADEM. ROK	2016/2017
			MĚŘÍTKO	Č. VÝKR.
			1:10	D.1.1.2.11