


# DETAIL B - NAPOJENÍ STŘECHY S-1 NA STĚNU ST-1a

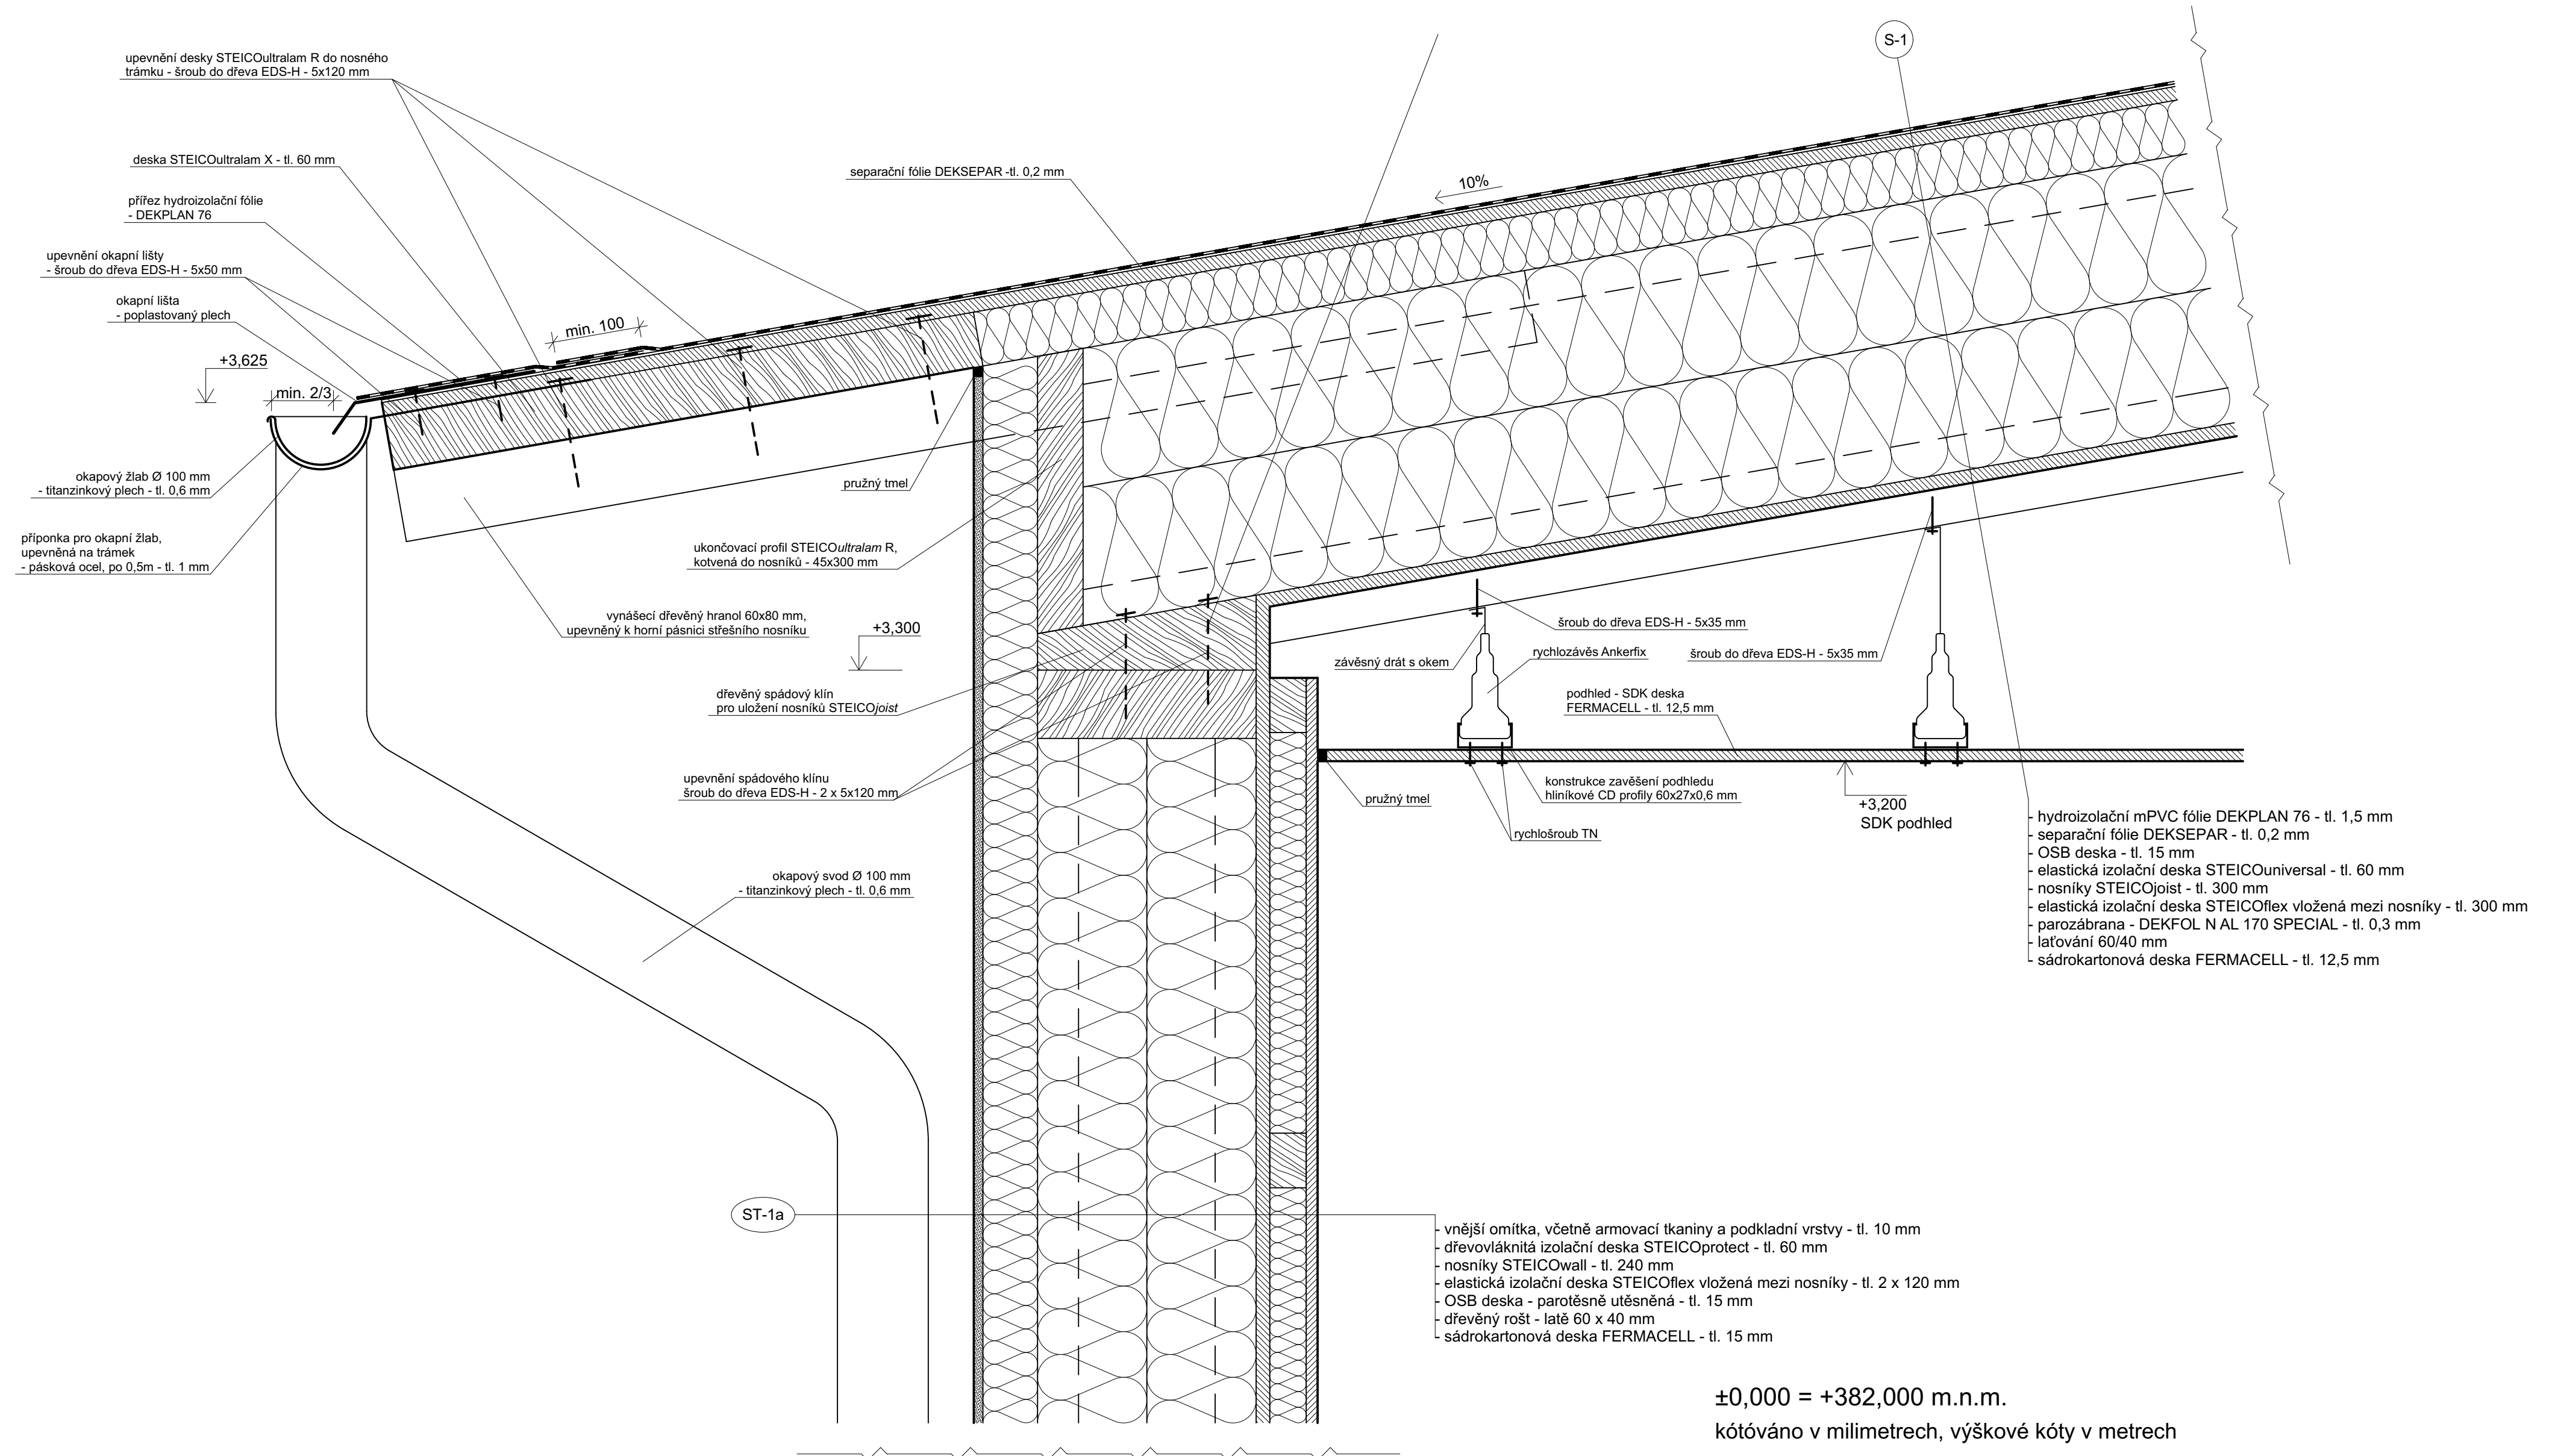

## POZNÁMKA:

- Umístění detailu B na objektu je patrné na výkrese D.1.1.2.8 SVISLÝ ŘEZ B-B'.

±0,000 = +382,000 m.n.m.

kótováno v milimetrech, výškové kóty v metrech

VYPRACOVAL	KRESLIL	VEDOUcí PRÁCE	ČVUT FAKULTA STAVEBNÍ THÁKUROVA 7, PRAHA 6	
Bc. Milan VAŇAS		Ing. Lenka HANZALOVÁ, Ph.D.		
MÍSTO STAVBY: ČESKÉ BUDĚJOVICE		KRAJ: JIHOČESKÝ		
ÚLOHA: REKONSTRUKCE MATEŘSK ŠKOLY - ul. PLZEŇSKÁ				
PŘEDMĚT: 124 DPM - DIPLOMOVÁ PRÁCE			FORMÁT	4xA4
			DATUM	15.05.2017
			AKADEM. ROK	2016/2017
NÁZEV VÝKRESU: DETAIL B - NAPOJENÍ STŘECHY S-1 NA STĚNU S-1a			MĚŘÍTKO	Č. VÝKR. D.1.1.2.12
			1:5	