


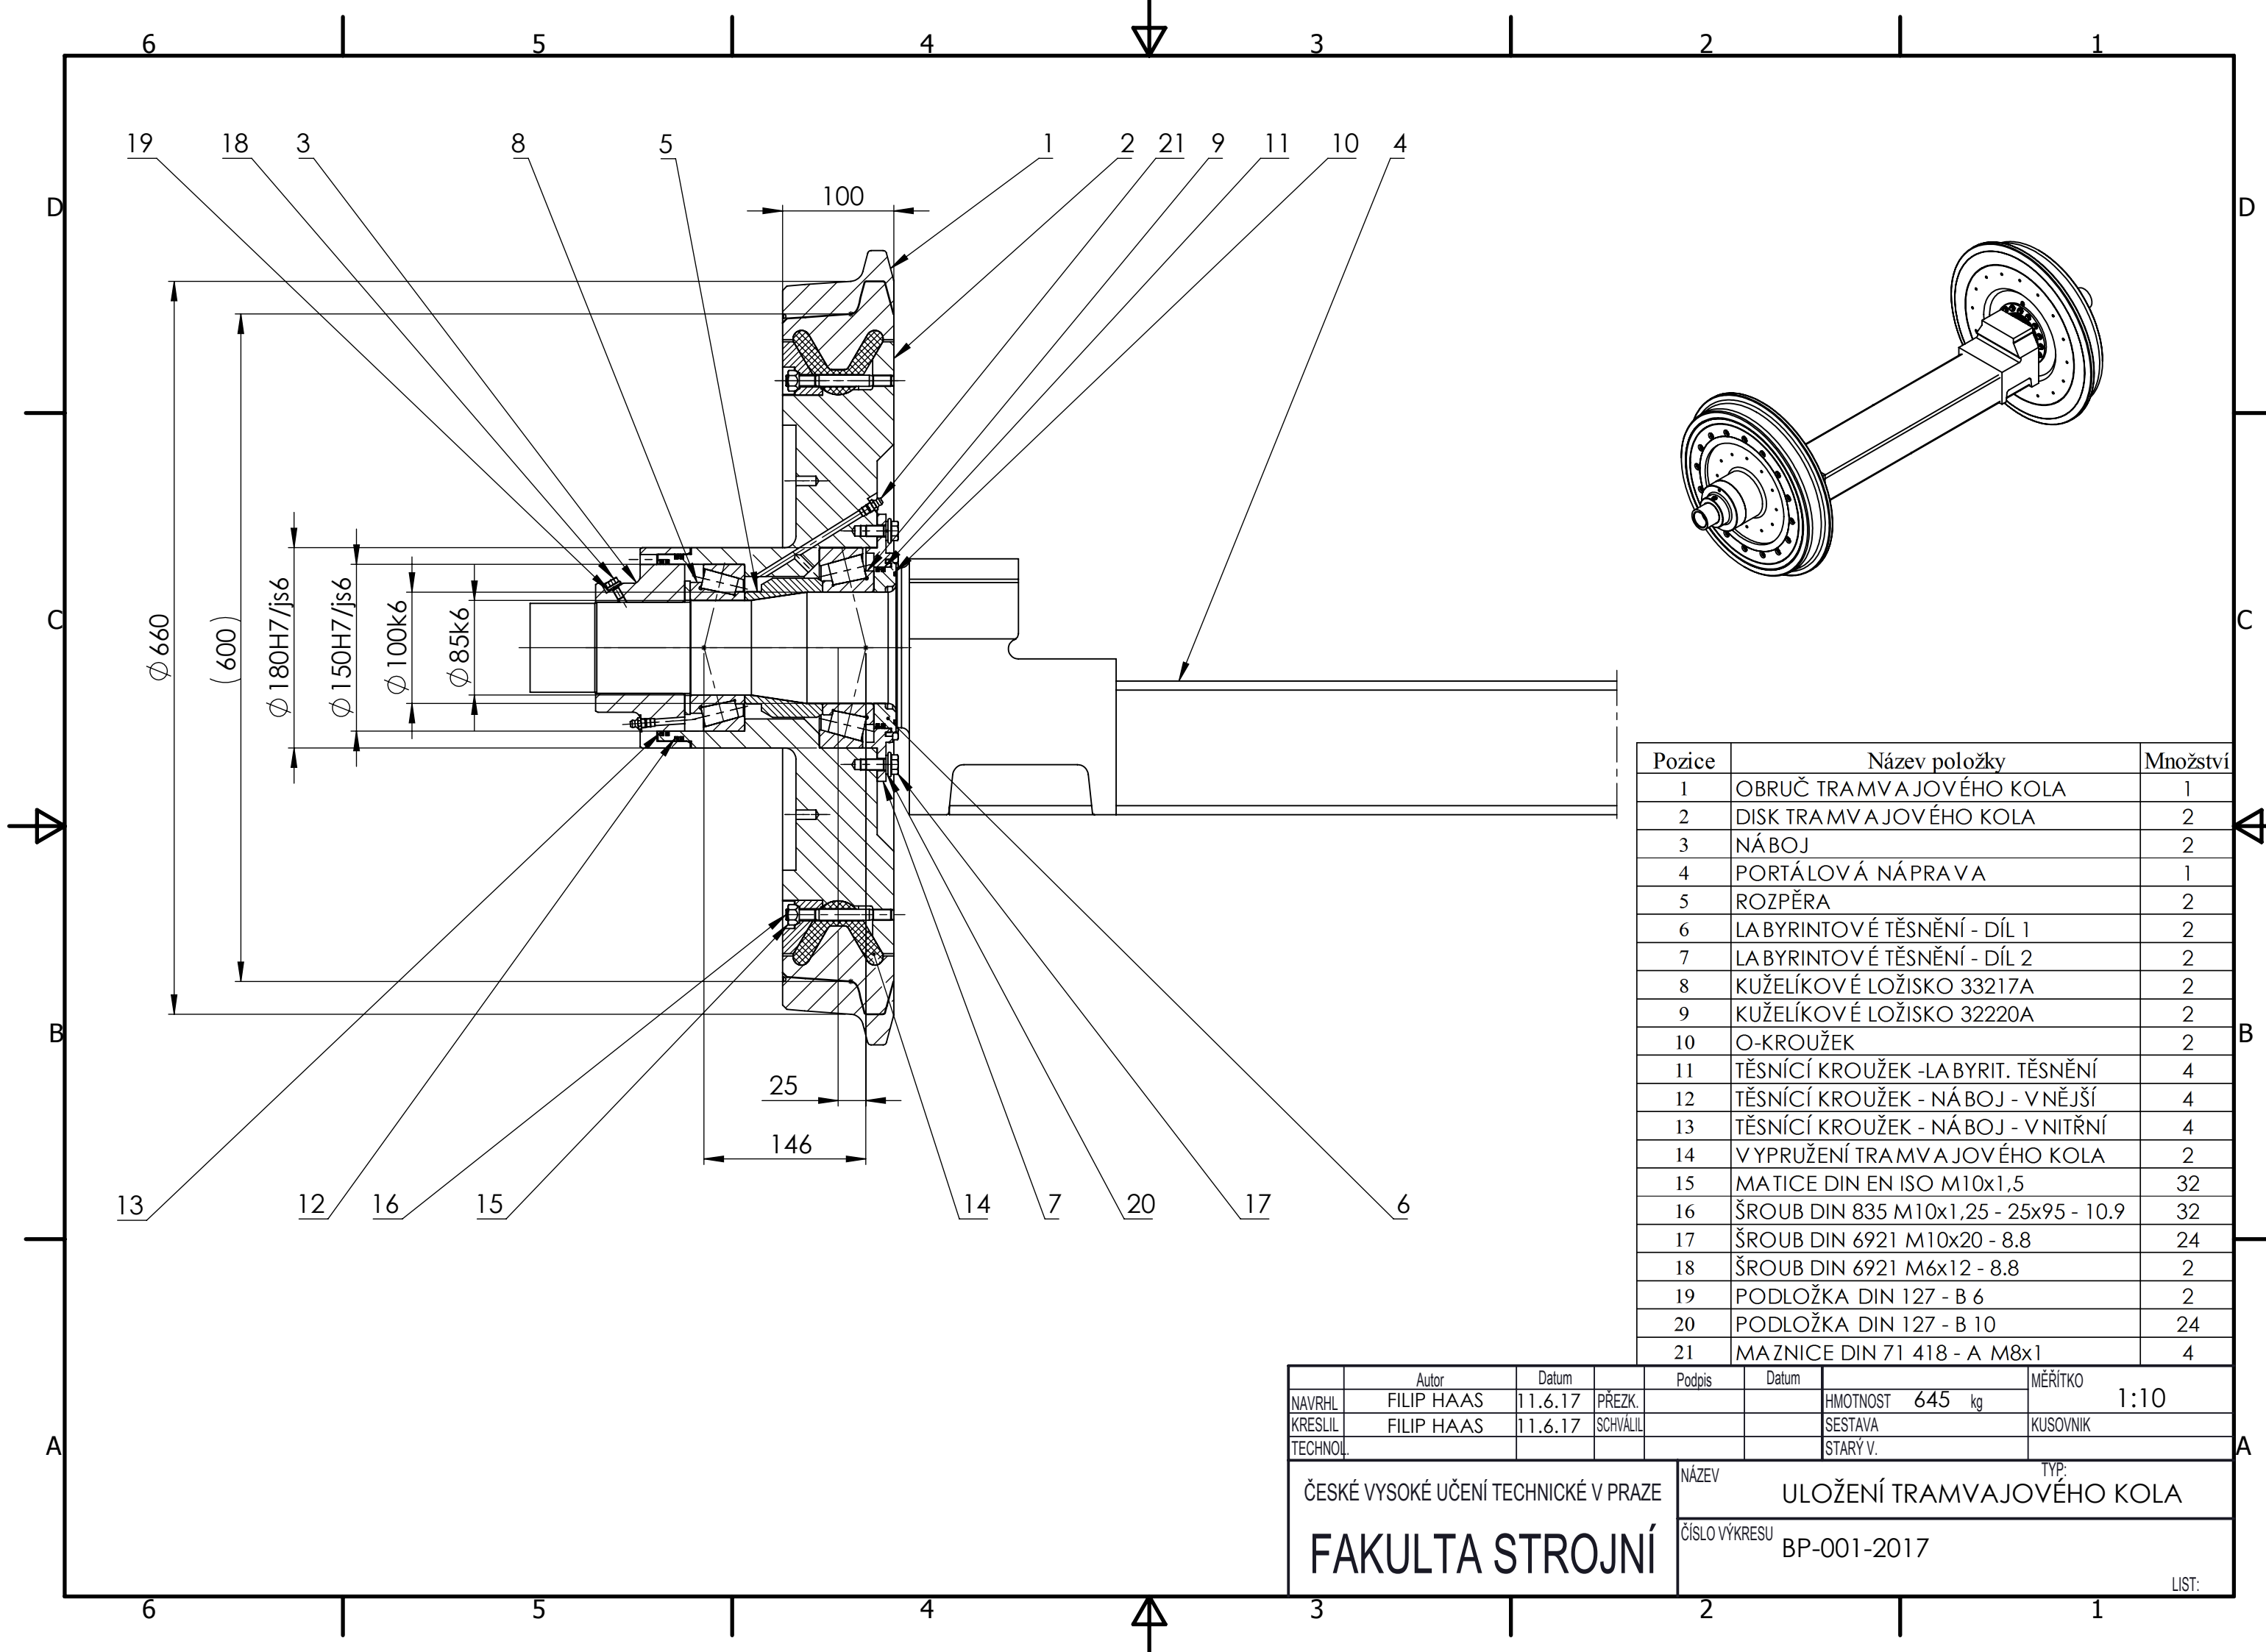

Pozice	Název položky	Množství
1	OBRUČ TRAMVAJOVÉHO KOLA	1
2	DISK TRAMVAJOVÉHO KOLA	2
3	NÁBOJ	2
4	PORTÁLOVÁ NÁPRAVA	1
5	ROZPĚRA	2
6	LABYRINTOVÉ TĚSNĚNÍ - DÍL 1	2
7	LABYRINTOVÉ TĚSNĚNÍ - DÍL 2	2
8	KUŽELÍKOVÉ LOŽISKO 33217A	2
9	KUŽELÍKOVÉ LOŽISKO 32220A	2
10	O-KROUŽEK	2
11	TĚSNÍCÍ KROUŽEK -LABYRIT. TĚSNĚNÍ	4
12	TĚSNÍCÍ KROUŽEK - NÁBOJ - VNĚJŠÍ	4
13	TĚSNÍCÍ KROUŽEK - NÁBOJ - VNITŘNÍ	4
14	VYPRUŽENÍ TRAMVAJOVÉHO KOLA	2
15	MATICE DIN EN ISO M10x1,5	32
16	ŠROUB DIN 835 M10x1,25 - 25x95 - 10.9	32
17	ŠROUB DIN 6921 M10x20 - 8.8	24
18	ŠROUB DIN 6921 M6x12 - 8.8	2
19	PODLOŽKA DIN 127 - B 6	2
20	PODLOŽKA DIN 127 - B 10	24
21	MAZNICE DIN 71 418 - A M8x1	4

	Autor	Datum		Podpis	Datum	HMOTNOST 645 kg	MĚŘÍTKO 1:10
NAVRHL	FILIP HAAS	11.6.17	PŘEZK.			SESTAVA	KUSOVNIK
KRESLIL	FILIP HAAS	11.6.17	SCHVÁLIL			STARÝ V.	
TECHNOI.							
ČESKÉ VYSOKÉ UČENÍ TECHNICKÉ V PRAZE				NÁZEV TYP: ULOŽENÍ TRAMVAJOVÉHO KOLA			
FAKULTA STROJNÍ				ČÍSLO VÝKRESU BP-001-2017			
				LIST:			