

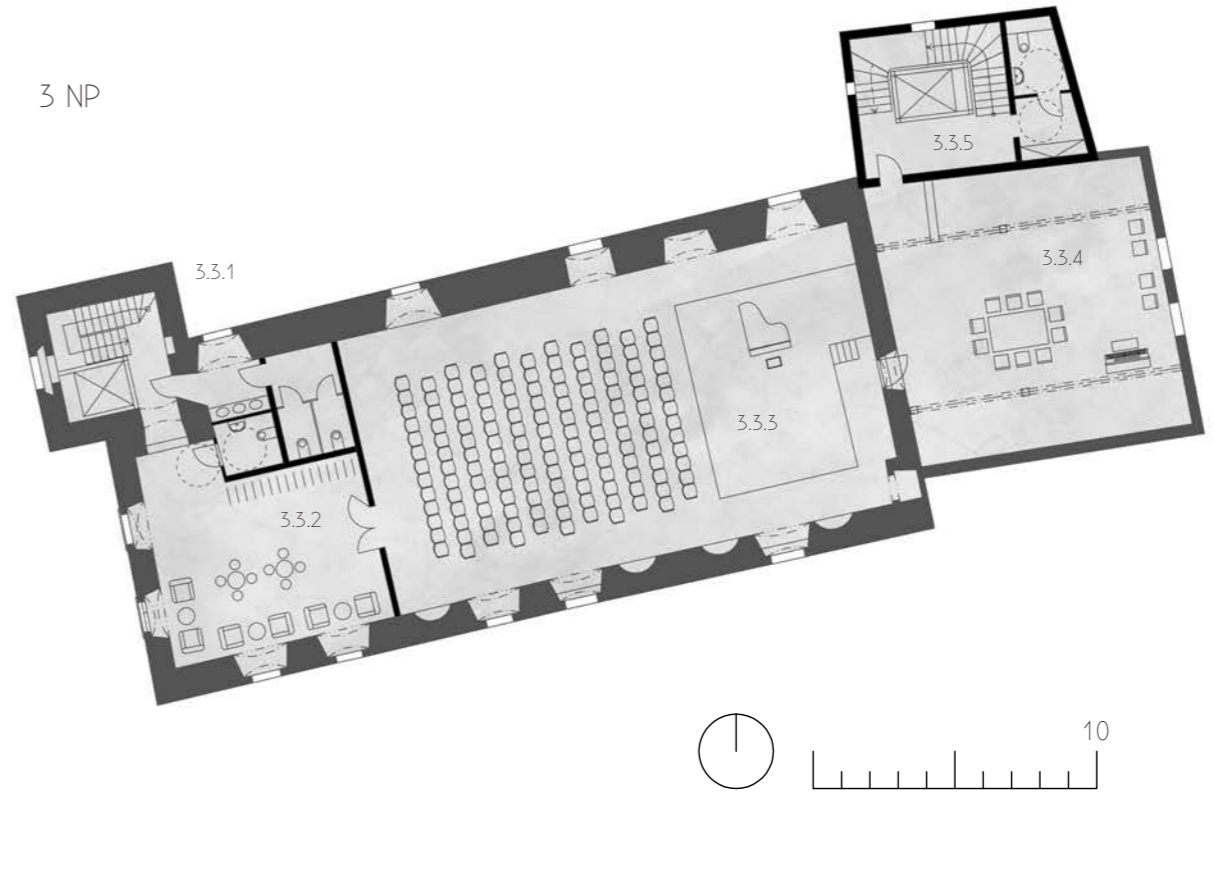
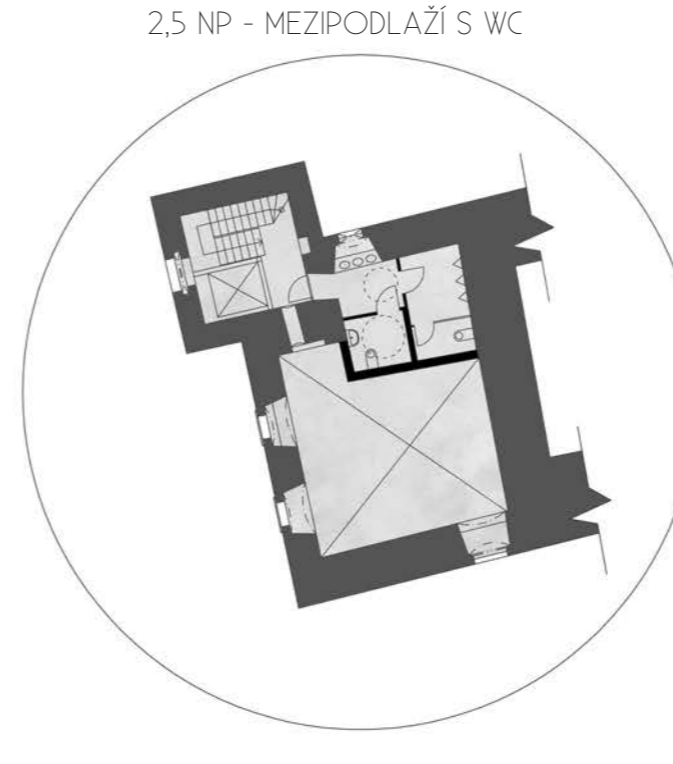
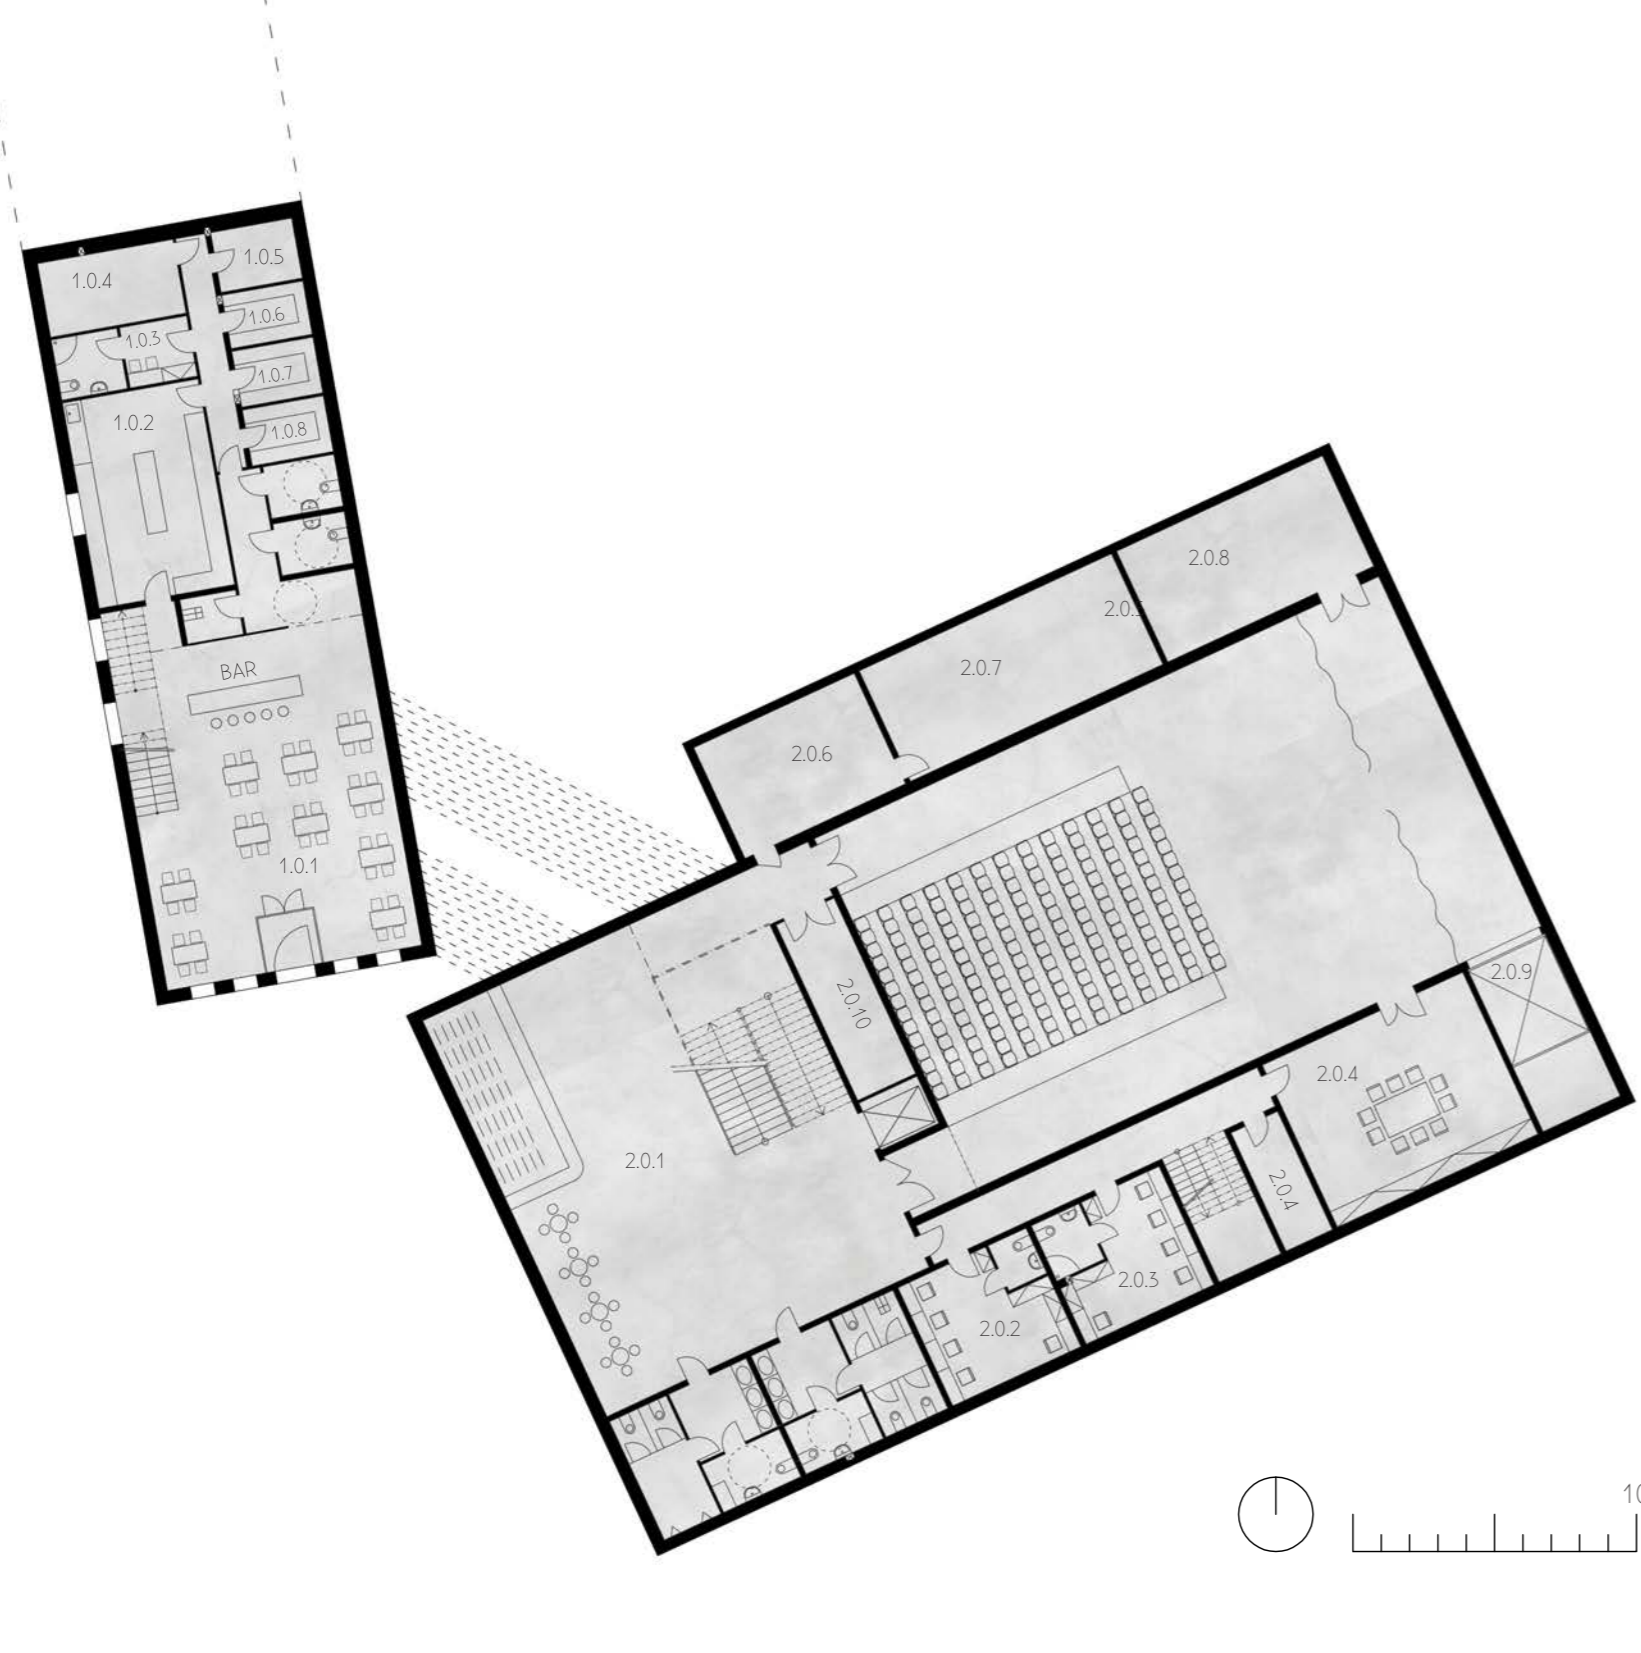


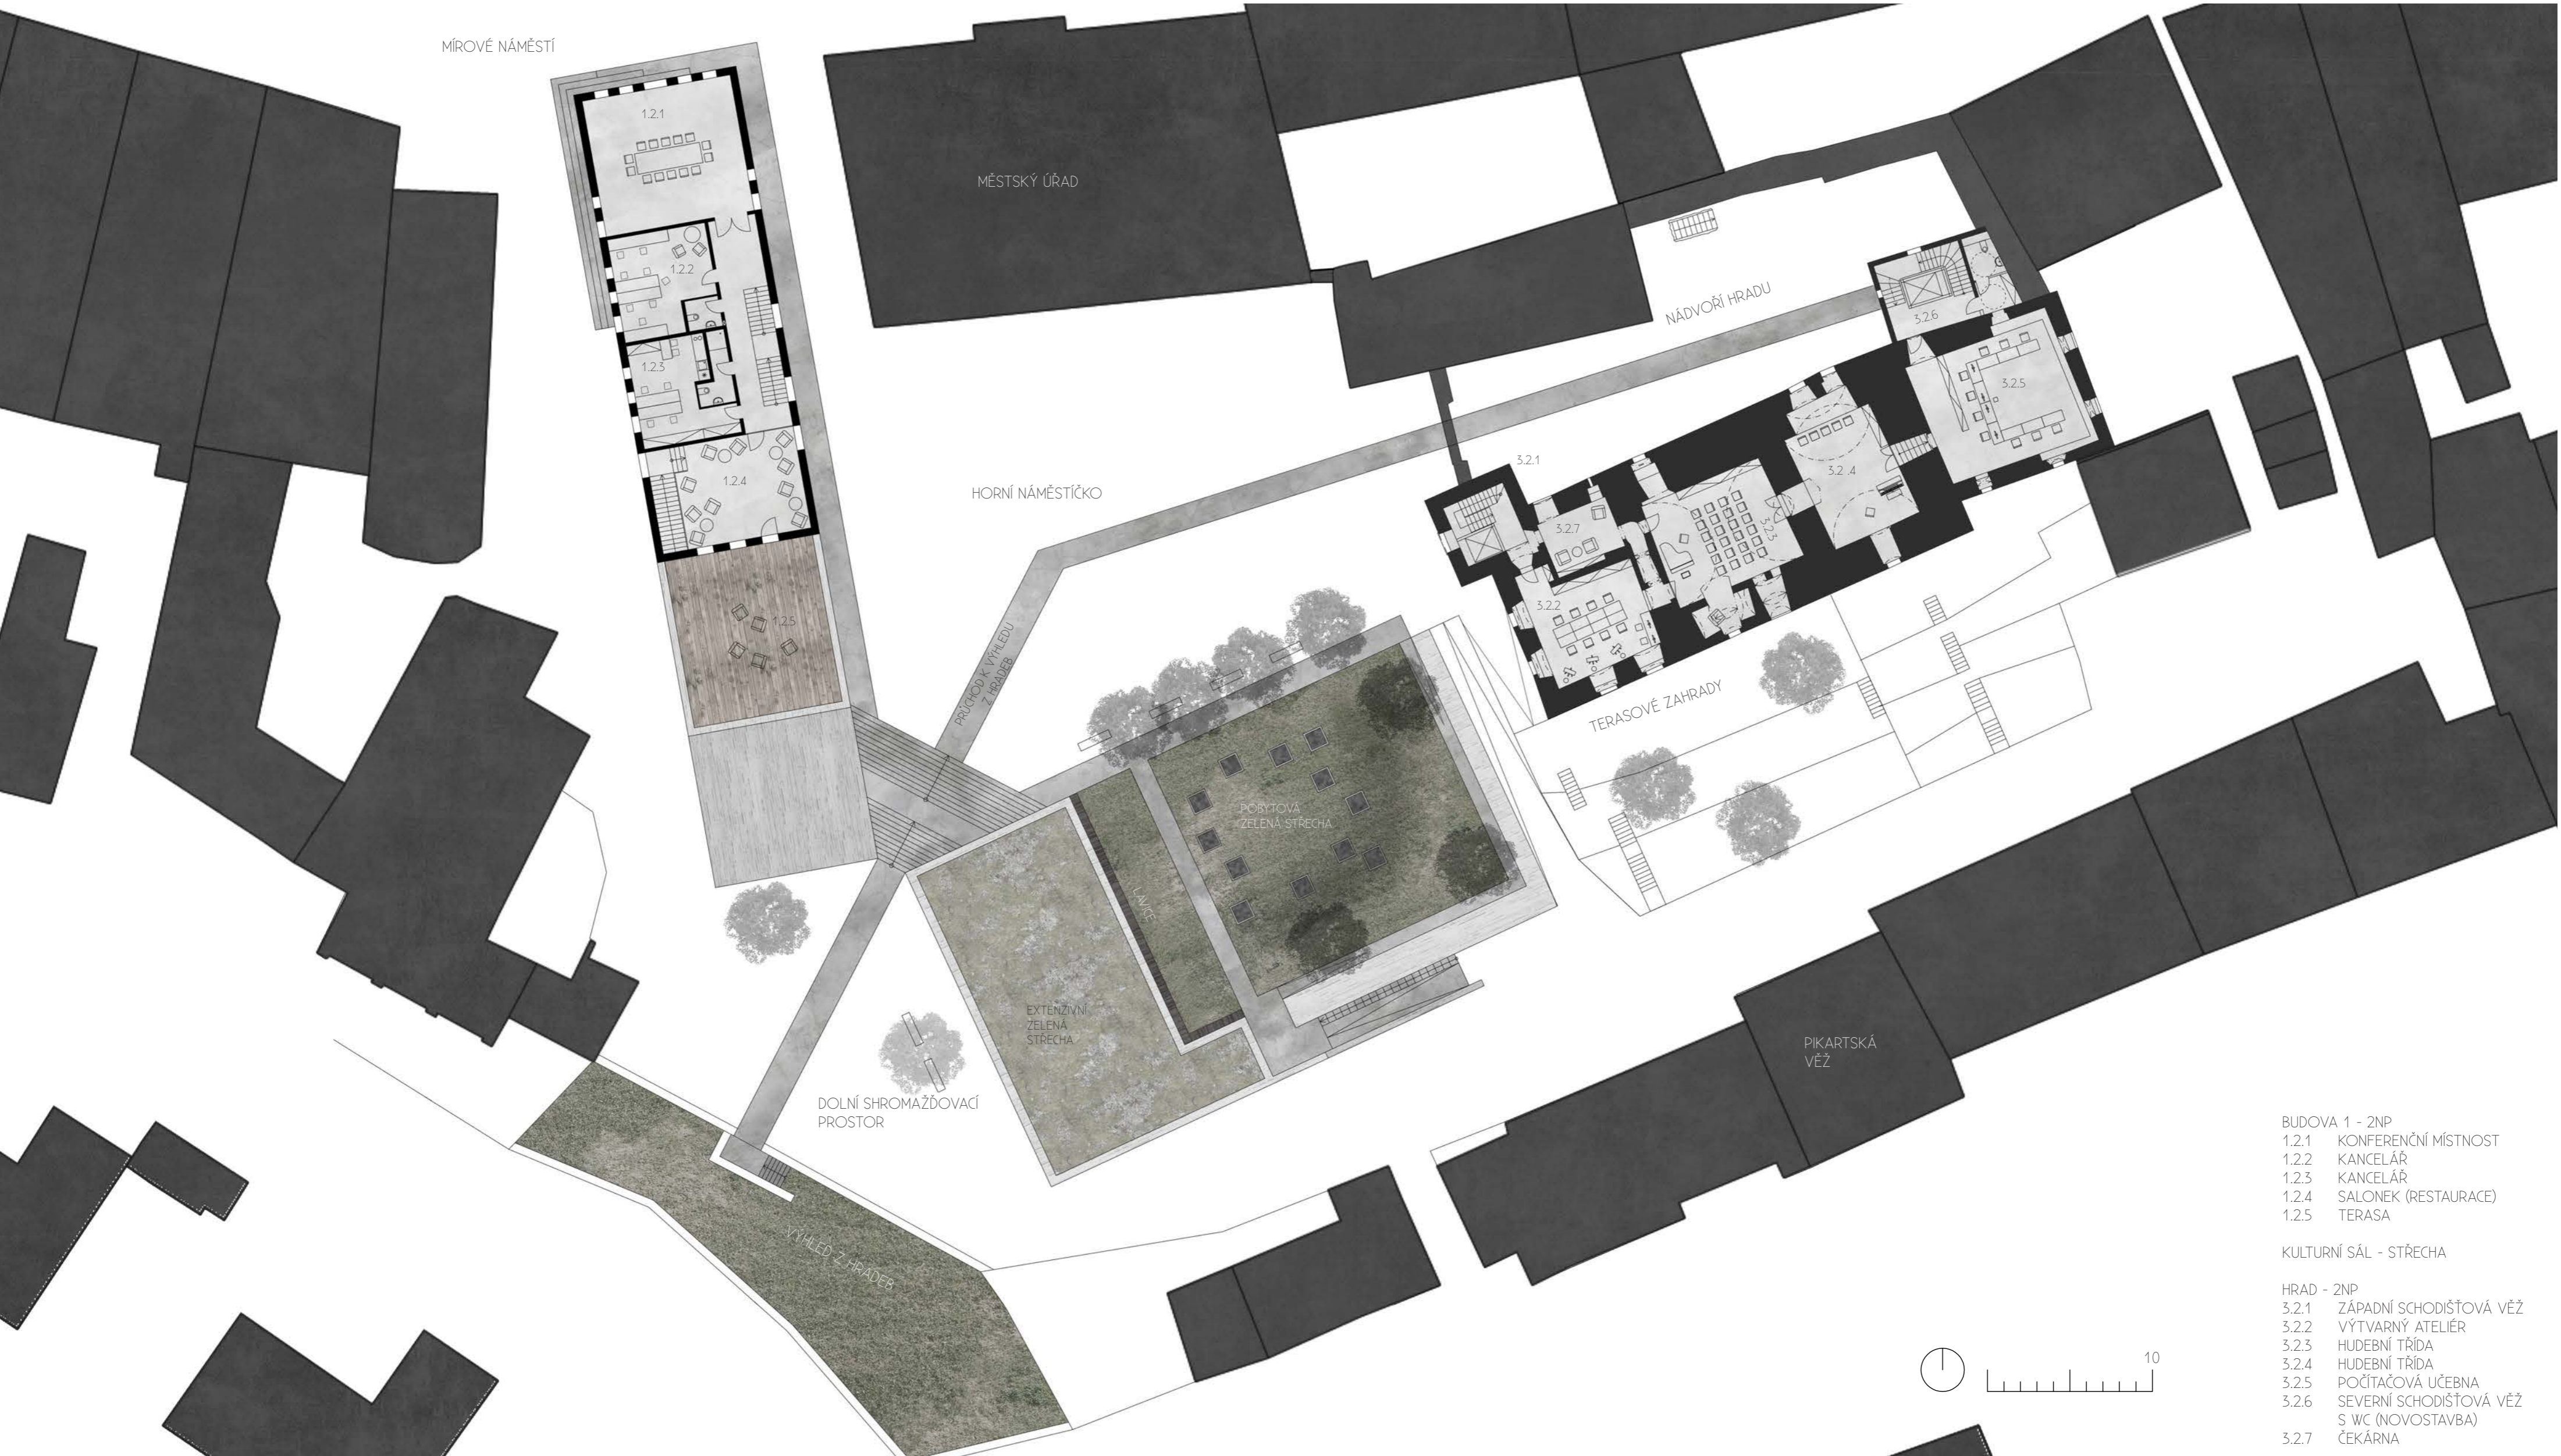

# ÚSTĚK

## NÁVRH REHABILITACE ÚZEMÍ V CENTRU PAMÁTKOVÉ REZERVACE

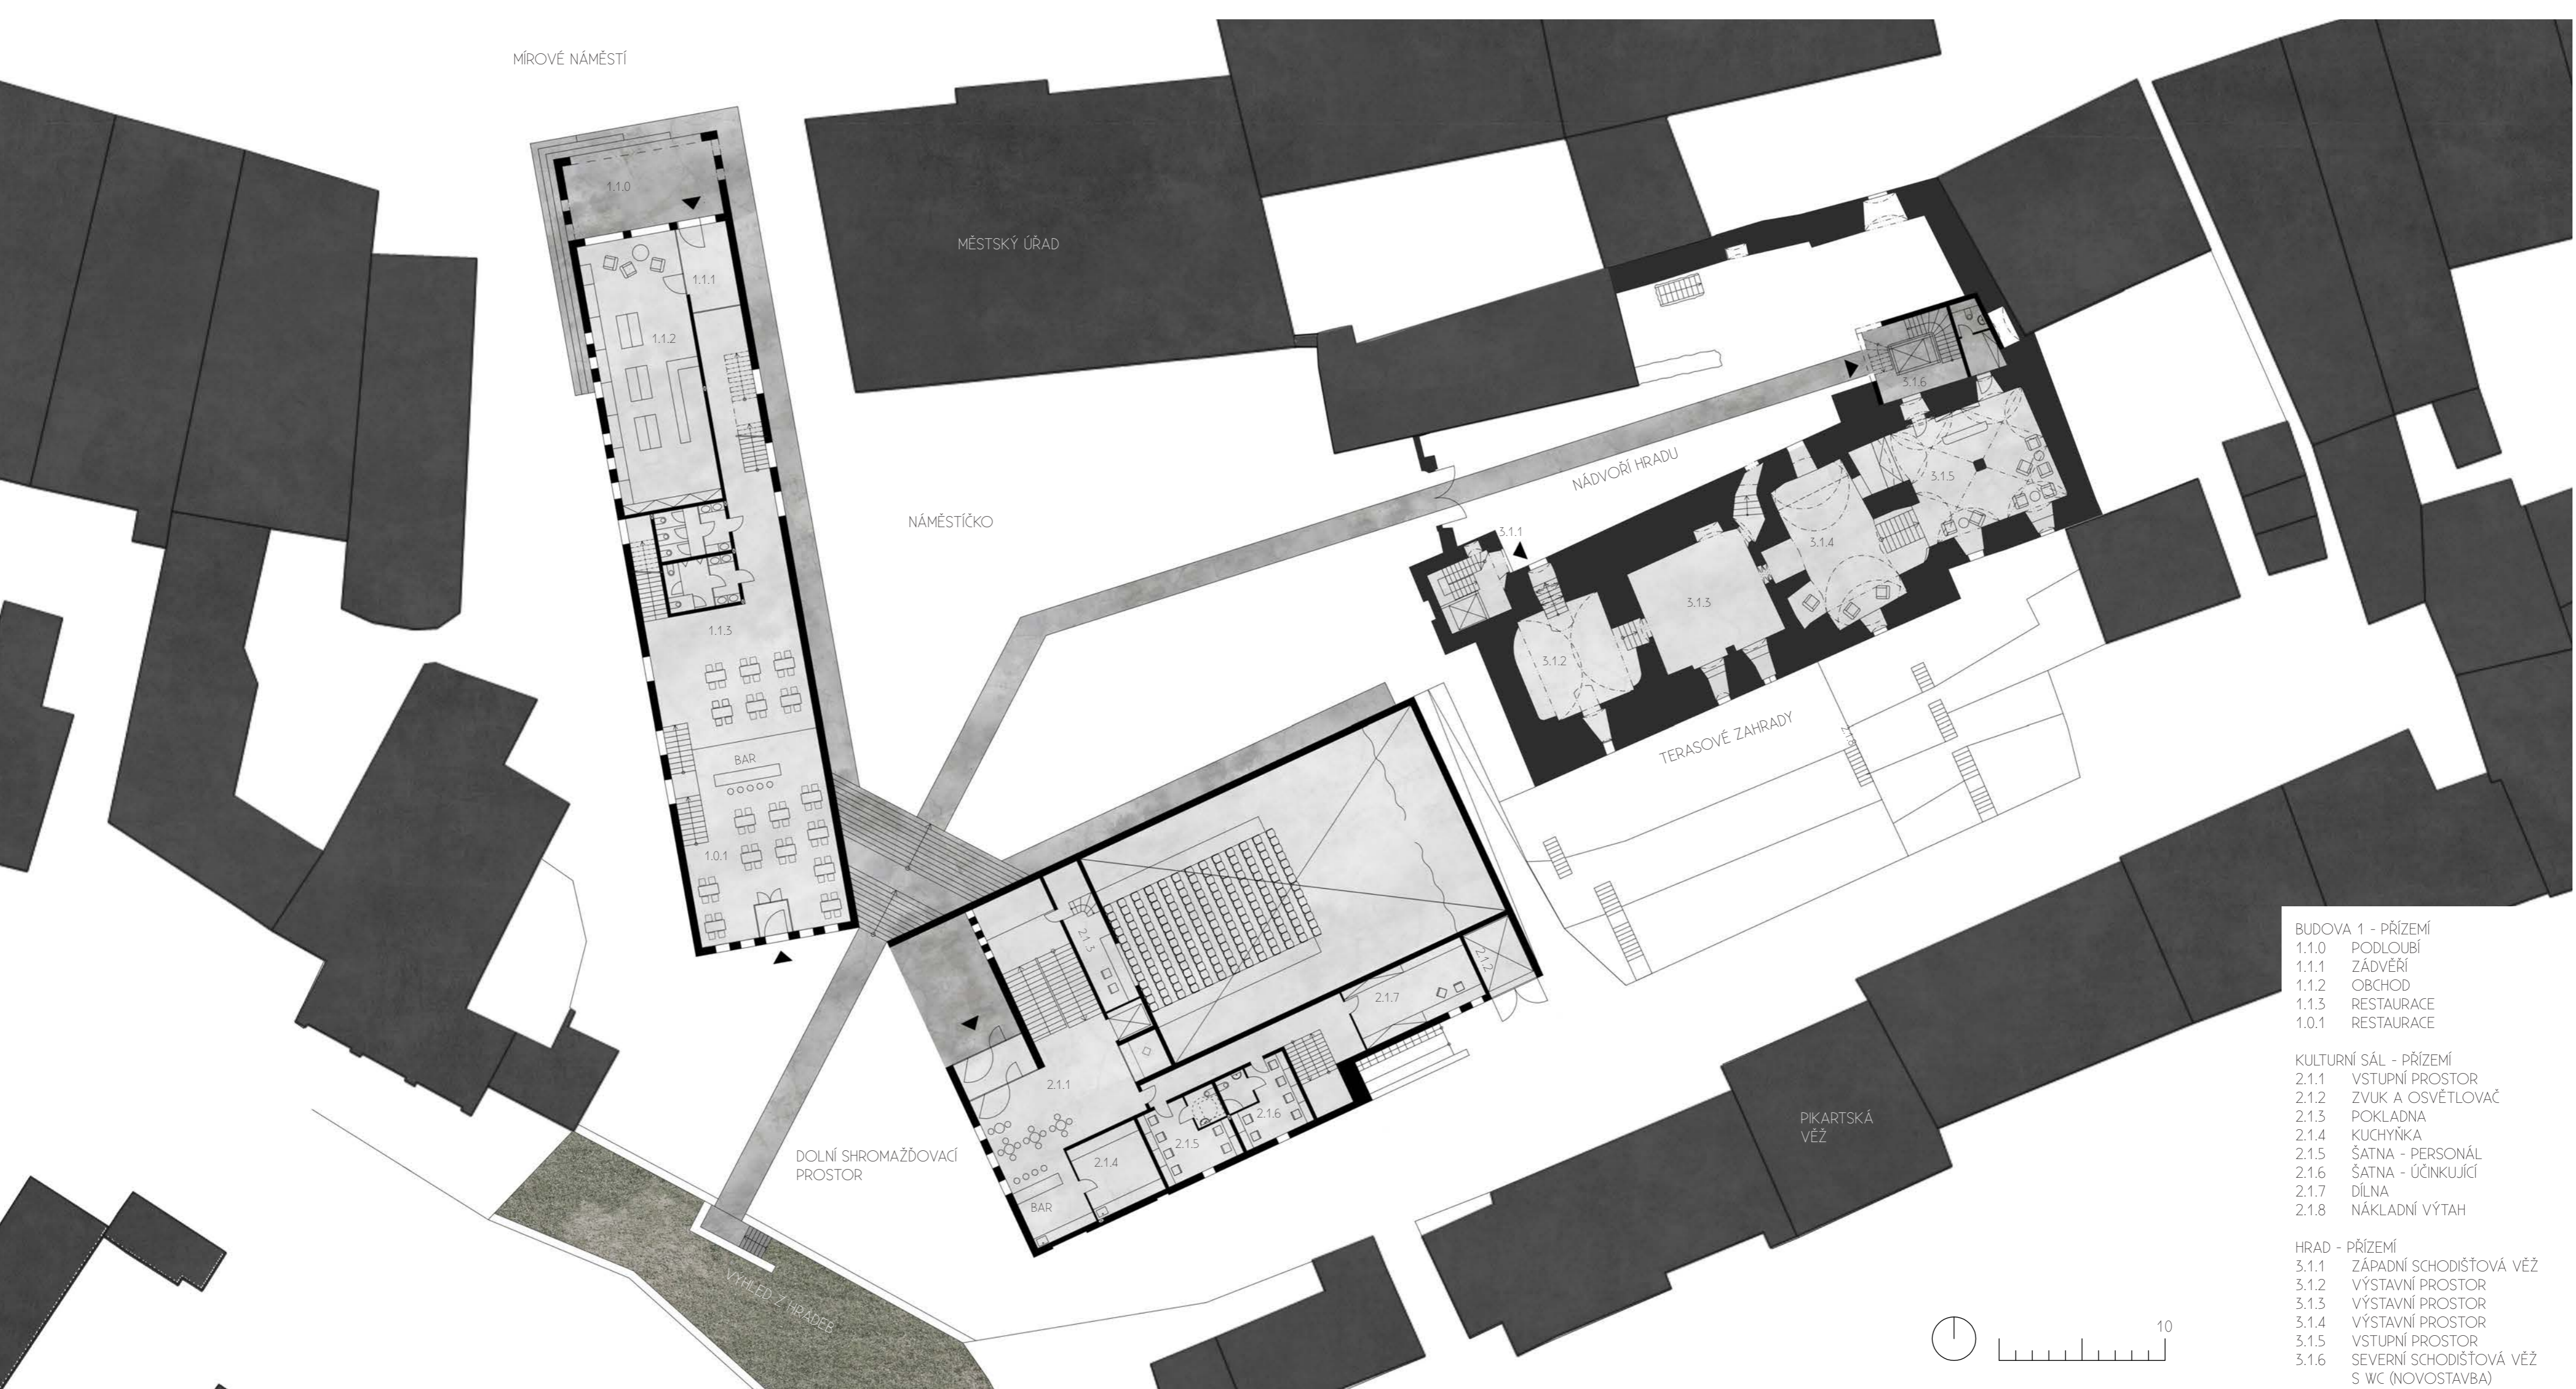

# ÚSTĚK

## NÁVRH REHABILITACE ÚZEMÍ V CENTRU PAMÁTKOVÉ REZERVACE

AUTOR: TOMÁŠ HEJZLAR  
 VEDOUČÍ DIPLOMNÍHO PROJEKTU: PROF. ING. ARCH. AKAD. IRL VÁCLAV GÍRŠ  
 LS 2016/2017



