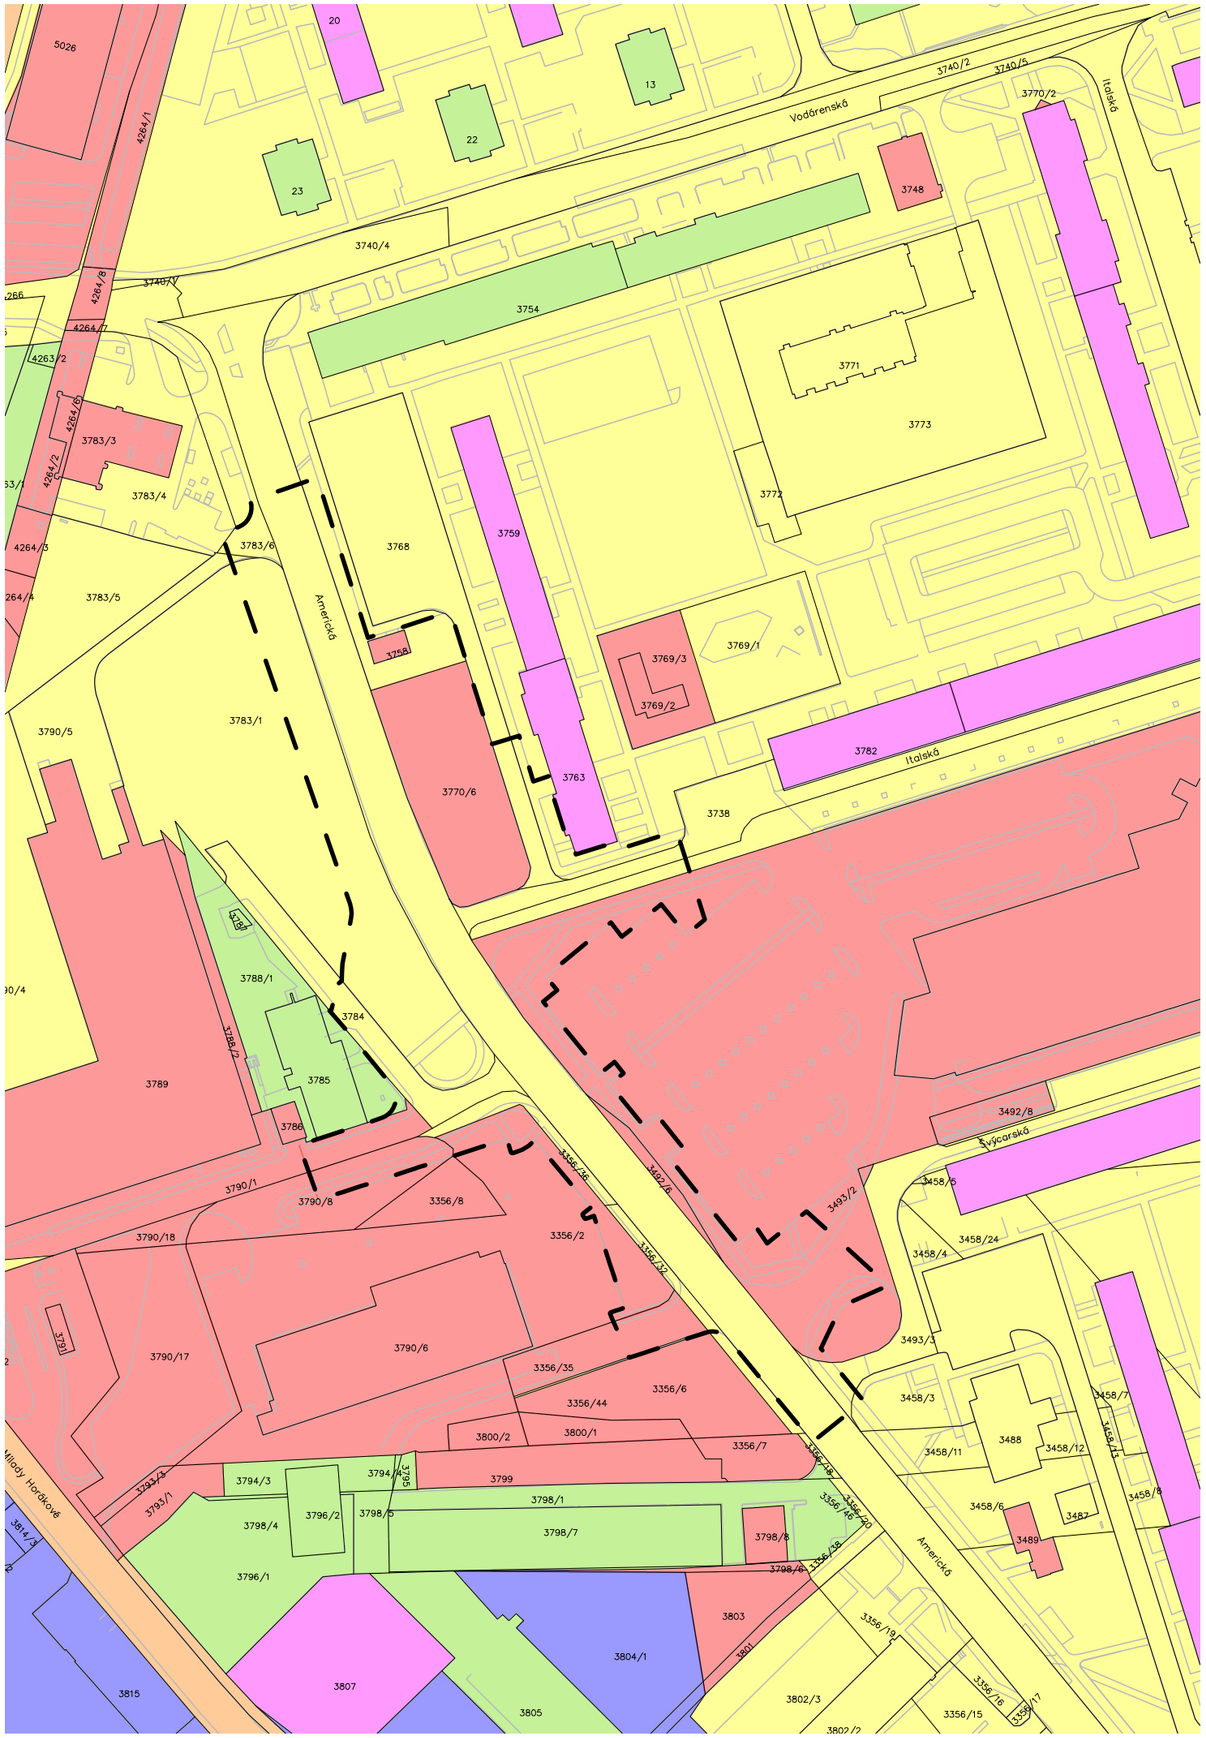

LEGENDA:

VLASTNICKÉ SUBJEKTY PARCEL:

- České dráhy, a.s.
- fyzická osoba; spoluvlastnictví fyzických osob
- právnická osoba; spoluvlastnictví právnických osob
- statutární město Kladno
- spoluvlastnictví více různých subjektů
- Středočeský kraj

OSTATNÍ:

123/4 číslo parcely

hranice parcel

hranice řešeného území

současné fyzické hrany

ČESKÉ VYSOKÉ UČENÍ TECHNICKÉ V PRAZE
FAKULTA DOPRAVNÍ
K612 - ÚSTAV DOPRAVNÍCH SYSTÉMŮ

ČÍSLO PŘÍLOHY: 1.0

VEDOUCÍ PRÁCE:	VYPRACOVAL:	FORMÁT:
doc. Ing. Jiří Čarský, Ph.D.	Petr Richter	A3

NÁZEV PŘÍLOHY:
Analýza majetkoprávních vztahů

MĚŘÍTKO: 1:1750

DATUM: 20.8.2017

N

NÁZEV BAKALÁŘSKÉ PRÁCE:
Úpravy ulice Americká v Kladně s cílem zlepšení bezpečnosti a plynulosti dopravy