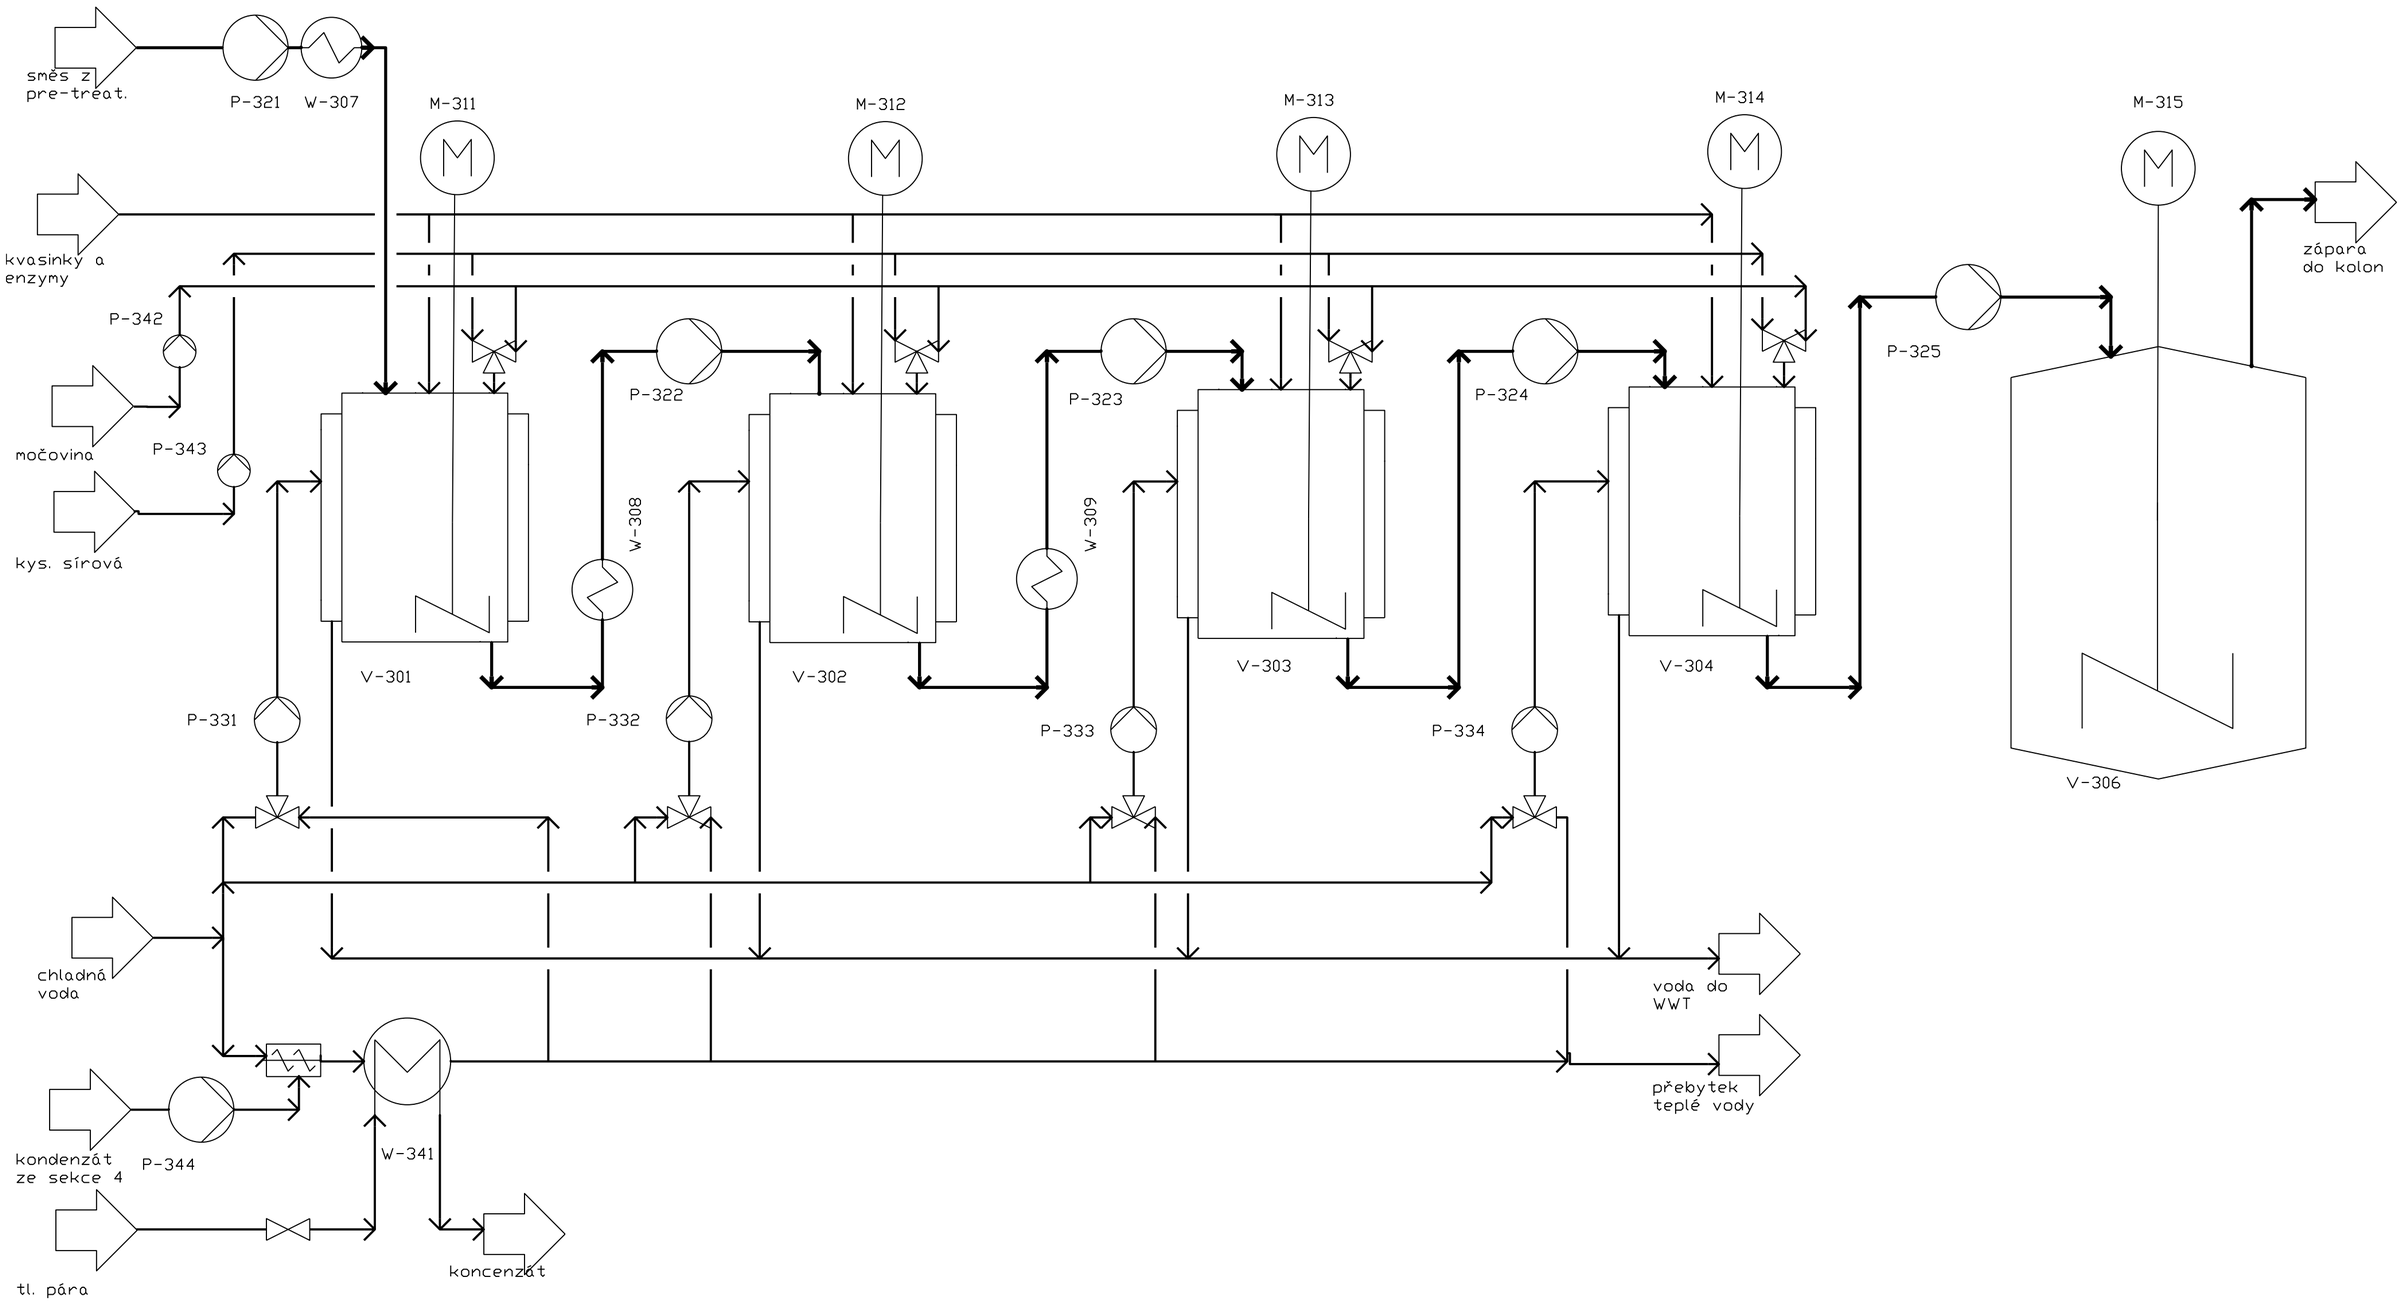

	Autor	Datum		Podpis	Datum		MĚŘÍTKO 1:1
NAVRHL			PŘEZK.				
KRESLIL	Petr Seghman	7/15/2017	SCHVÁLIL				PROMÍTÁNÍ: ISO E

ČESKÉ VYSOKÉ UČENÍ TECHNICKÉ V PRAZE
FAKULTA STROJNÍ

NÁZEV: SEKTOR 3
TYP: SEKTOR33.dwg
ČÍSLO VÝKRESU: II - 2017 - 03
LIST: /