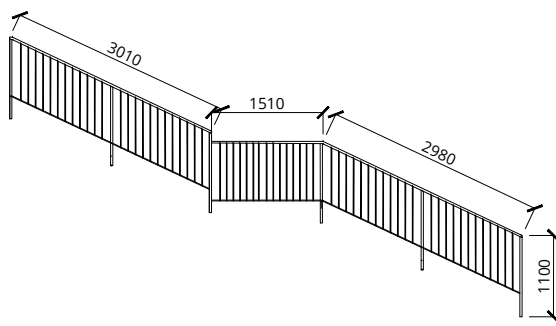
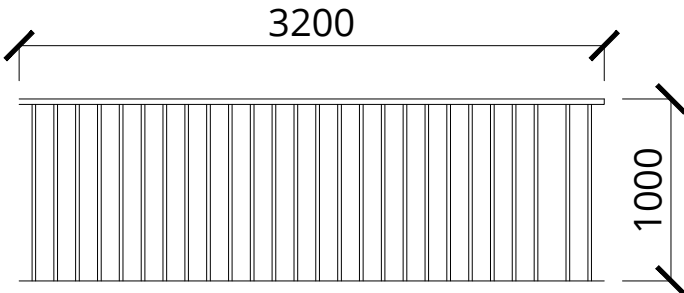
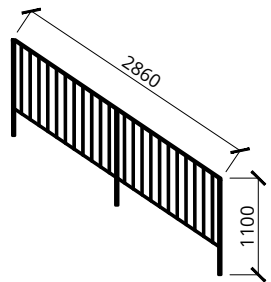
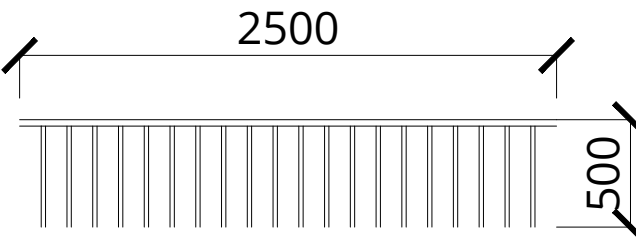
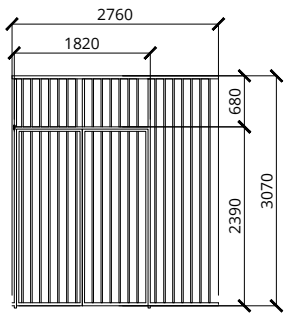
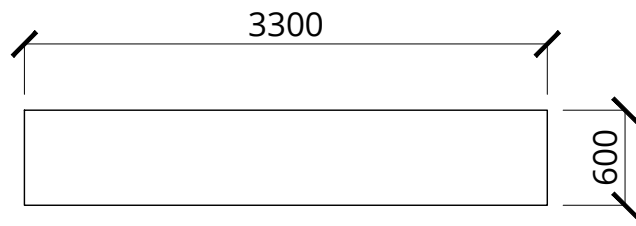
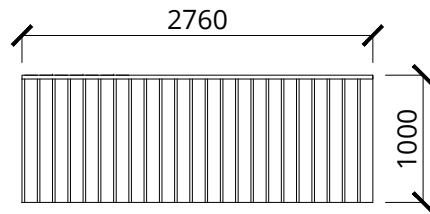
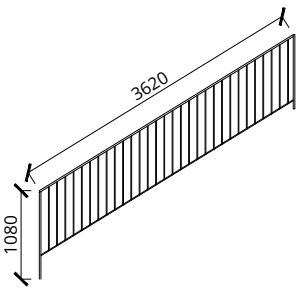

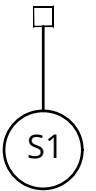
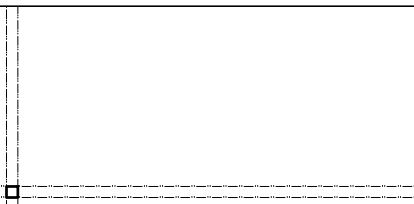



Tabulka klempířských výrobků				
Výrobek		Materiál	Rozvinutá šířka	Celková délka
1	Výrobek	1NP	1NP	1NP
		2-4NP	2-4NP	2-4NP
		5NP	5NP	5NP
		6NP	6NP	6NP
		7NP	7NP	7NP
		Celkem	Celkem	Celkem
		1	Výrobek	1NP
		2-4NP	2-4NP	2-4NP
		5NP	5NP	5NP
		6NP	6NP	6NP
		7NP	7NP	7NP
		Celkem	Celkem	Celkem
		1	Výrobek	1NP
		2-4NP	2-4NP	2-4NP
		5NP	5NP	5NP
		6NP	6NP	6NP
		7NP	7NP	7NP
		Celkem	Celkem	Celkem
		1	Výrobek	1NP
		2-4NP	2-4NP	2-4NP
		5NP	5NP	5NP
		6NP	6NP	6NP
		7NP	7NP	7NP
		Celkem	Celkem	Celkem






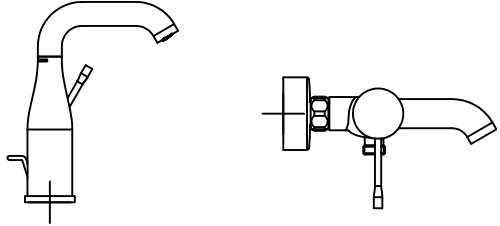
Vedoucí ústavu	doc. Ing. arch. Michal Kohout		
Vedoucí atelieru	MgA. Ondřej Císlar, Ph.D.		
Konzultant	Ing. Jaroslava Babánková		
Vypracovala	Marta Waloszková		
projekt :	BYTOVÝ DŮM V HOLEŠOVICÍCH	formát	A0
	Na Manínách, Praha 7, Bpv: ±0,000 = 184,5 mm	datum	05/2017
		část	AS
obsah :	PŮDORYS 1PP	měřítko:	č. výkresu
		1:500	E 01


Tabulka klempířských výrobků			Tabulka klempířských výrobků		
Výrobek		Popis	Materiál	Výrobek	
1	Výrobek	1NP 2-4NP 5NP 6NP 7NP Celkem	1NP 2-4NP 5NP 6NP 7NP Celkem	1	Výrobek
					
1	Výrobek	1NP 2-4NP 5NP 6NP 7NP Celkem	1NP 2-4NP 5NP 6NP 7NP Celkem	1	Výrobek
					
1	Výrobek	1NP 2-4NP 5NP 6NP 7NP Celkem	1NP 2-4NP 5NP 6NP 7NP Celkem	1	Výrobek
					
1	Výrobek	1NP 2-4NP 5NP 6NP	1NP 2-4NP 5NP 6NP	1	Výrobek
					

Vedoucí ústavu	doc. Ing. arch. Michal Kohout		
Vedoucí atelieru	MgA. Ondřej Císlar, Ph.D.		
Konzultant	Ing. Jaroslava Babánková		
Vypracovala	Marta Waloszková		
projekt :	BYTOVÝ DŮM V HOLEŠOVICÍCH	formát	A0
	Na Manínách, Praha 7, Bpv: ±0,000 = 184,5 mm	datum	05/2017
		část	AS
obsah :	PŮDORYS 1PP	měřítko:	č. výkresu
		1:500	E 01


Tabulka klempířských výrobků			
Sloup		Popis	Materiál
SI1	ocelový sloup	pohledový sloup spojující pavlače 1-7NP	ocelový, profil 70x70mm
			
SI2	ocelový sloup	profil ocelové konstrukce na střeše budovy spoje šroubované	ocelový profil 50x50 mm
			


Vedoucí ústavu	doc. Ing. arch. Michal Kohout		
Vedoucí atelieru	MgA. Ondřej Císlar, Ph.D.		
Konzultant	Ing. Jaroslava Babánková		
Vypracovala	Marta Waloszková		
projekt :	BYTOVÝ DŮM V HOLEŠOVICÍCH	formát	A0
	Na Maninách, Praha 7, Bpv: ±0,000 = 184,5 mm	datum	05/2017
		část	AS
obsah :	PŮDORYS 1PP	měřítko:	č. výkresu
		1:500	E 01

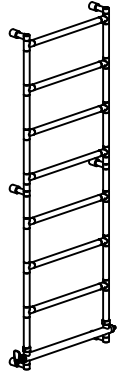  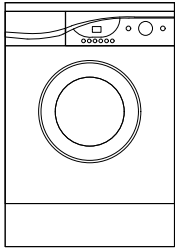Zařizovací předmět	Popis produktu	Technická specifikace	Zařizovací předmět	Popis produktu	Technická specifikace
Elektrické topení na stěnu 	FIR Italia SC.DY14.B	1480x475mm chrom	Umyvadlo včetně skříňky se zásuvkou a s vnitřní zásuvkou 	Laufen designové série LAUFEN 1 středový otvor pro baterii	600x500x440 mm POVO16 kovová úprava skříň Bright Oak
Pevně upevněné stropní světlo 	nimbus lightning MODUL Q 100 přímé LED světlo (98%) ochrana IP20 tloušťka 10mm	280x280mm připojení a kotvení skrze 100mm kruhový otvor	Pračka se sušičkou 	Whirpool WWDC 9614 volně stojící 6.smysl	840x595x540 mm 220-240 V hmotnost 66,0 kg
Závěsné zrcadlo 	ClassiCon Cypris Mirror	700x700x10 mm mosazný rámeček čiré skleněné zrcadlo	Baterie pro umyvadlo a vanu 	Grohe série Essence páková umyvadlová baterie DN 15 páková vanová baterie DN 15	kovové páky keramická kartuše s teplotní omezením GROHE SilkMove 35 mm s omezočem teploty kovová úprava chrom

Vedoucí ústavu	doc. Ing. arch. Michal Kohout		
Vedoucí atelieru	MgA. Ondřej Císlar, Ph.D.		
Konzultant	MgA. Ondřej Císlar, Ph.D.		
Vypracovala	Marta Waloszková		
projekt :	BYTOVÝ DŮM V HOLEŠOVIČÍCH Na Maninách, Praha 7, Bpv: ±0,000 = 184,5 mnm	formát	A3
		datum	05/2017
		část	I
obsah :	TABULKA ZAŘIZOVACÍCH PŘEDMĚTŮ	měřítko:	č. výkresu F5.2.1


Zařizovací předmět	Popis produktu	Technická specifikace	Zařizovací předmět	Popis produktu	Technická specifikace
Vestavná vana	Laufen Designové série LAUFEN PRO 185 l standardní provedení bílý akrylát	1700x750x460 mm hmotnost 27kg sanitární akrylát	Obklad na stěny	Mosa serie Global Collection glazovaný obklad slonovina	147 x 147 mm kód barvy 16790 44 ks/m ²
Podlahová dlažba	Mosa serie Terra Greys povrch matný reliéf tmavá chladná šedá	597x597 mm kód barvy 227 2.8 ks/m ²			

Vedoucí ústavu	doc. Ing. arch. Michal Kohout	
Vedoucí atelieru	MgA. Ondřej Císlar, Ph.D.	
Konzultant	MgA. Ondřej Císlar, Ph.D.	
Vypracovala	Marta Waloszková	
projekt : BYTOVÝ DŮM V HOLEŠOVICÍCH Na Manínách, Praha 7, Bpv: ±0,000 = 184,5 mnm	formát	A3
	datum	05/2017
	část	I
obsah : TABULKA ZAŘIZOVACÍCH PŘEDMĚTŮ	měřítko:	č. výkresu F5.2.2

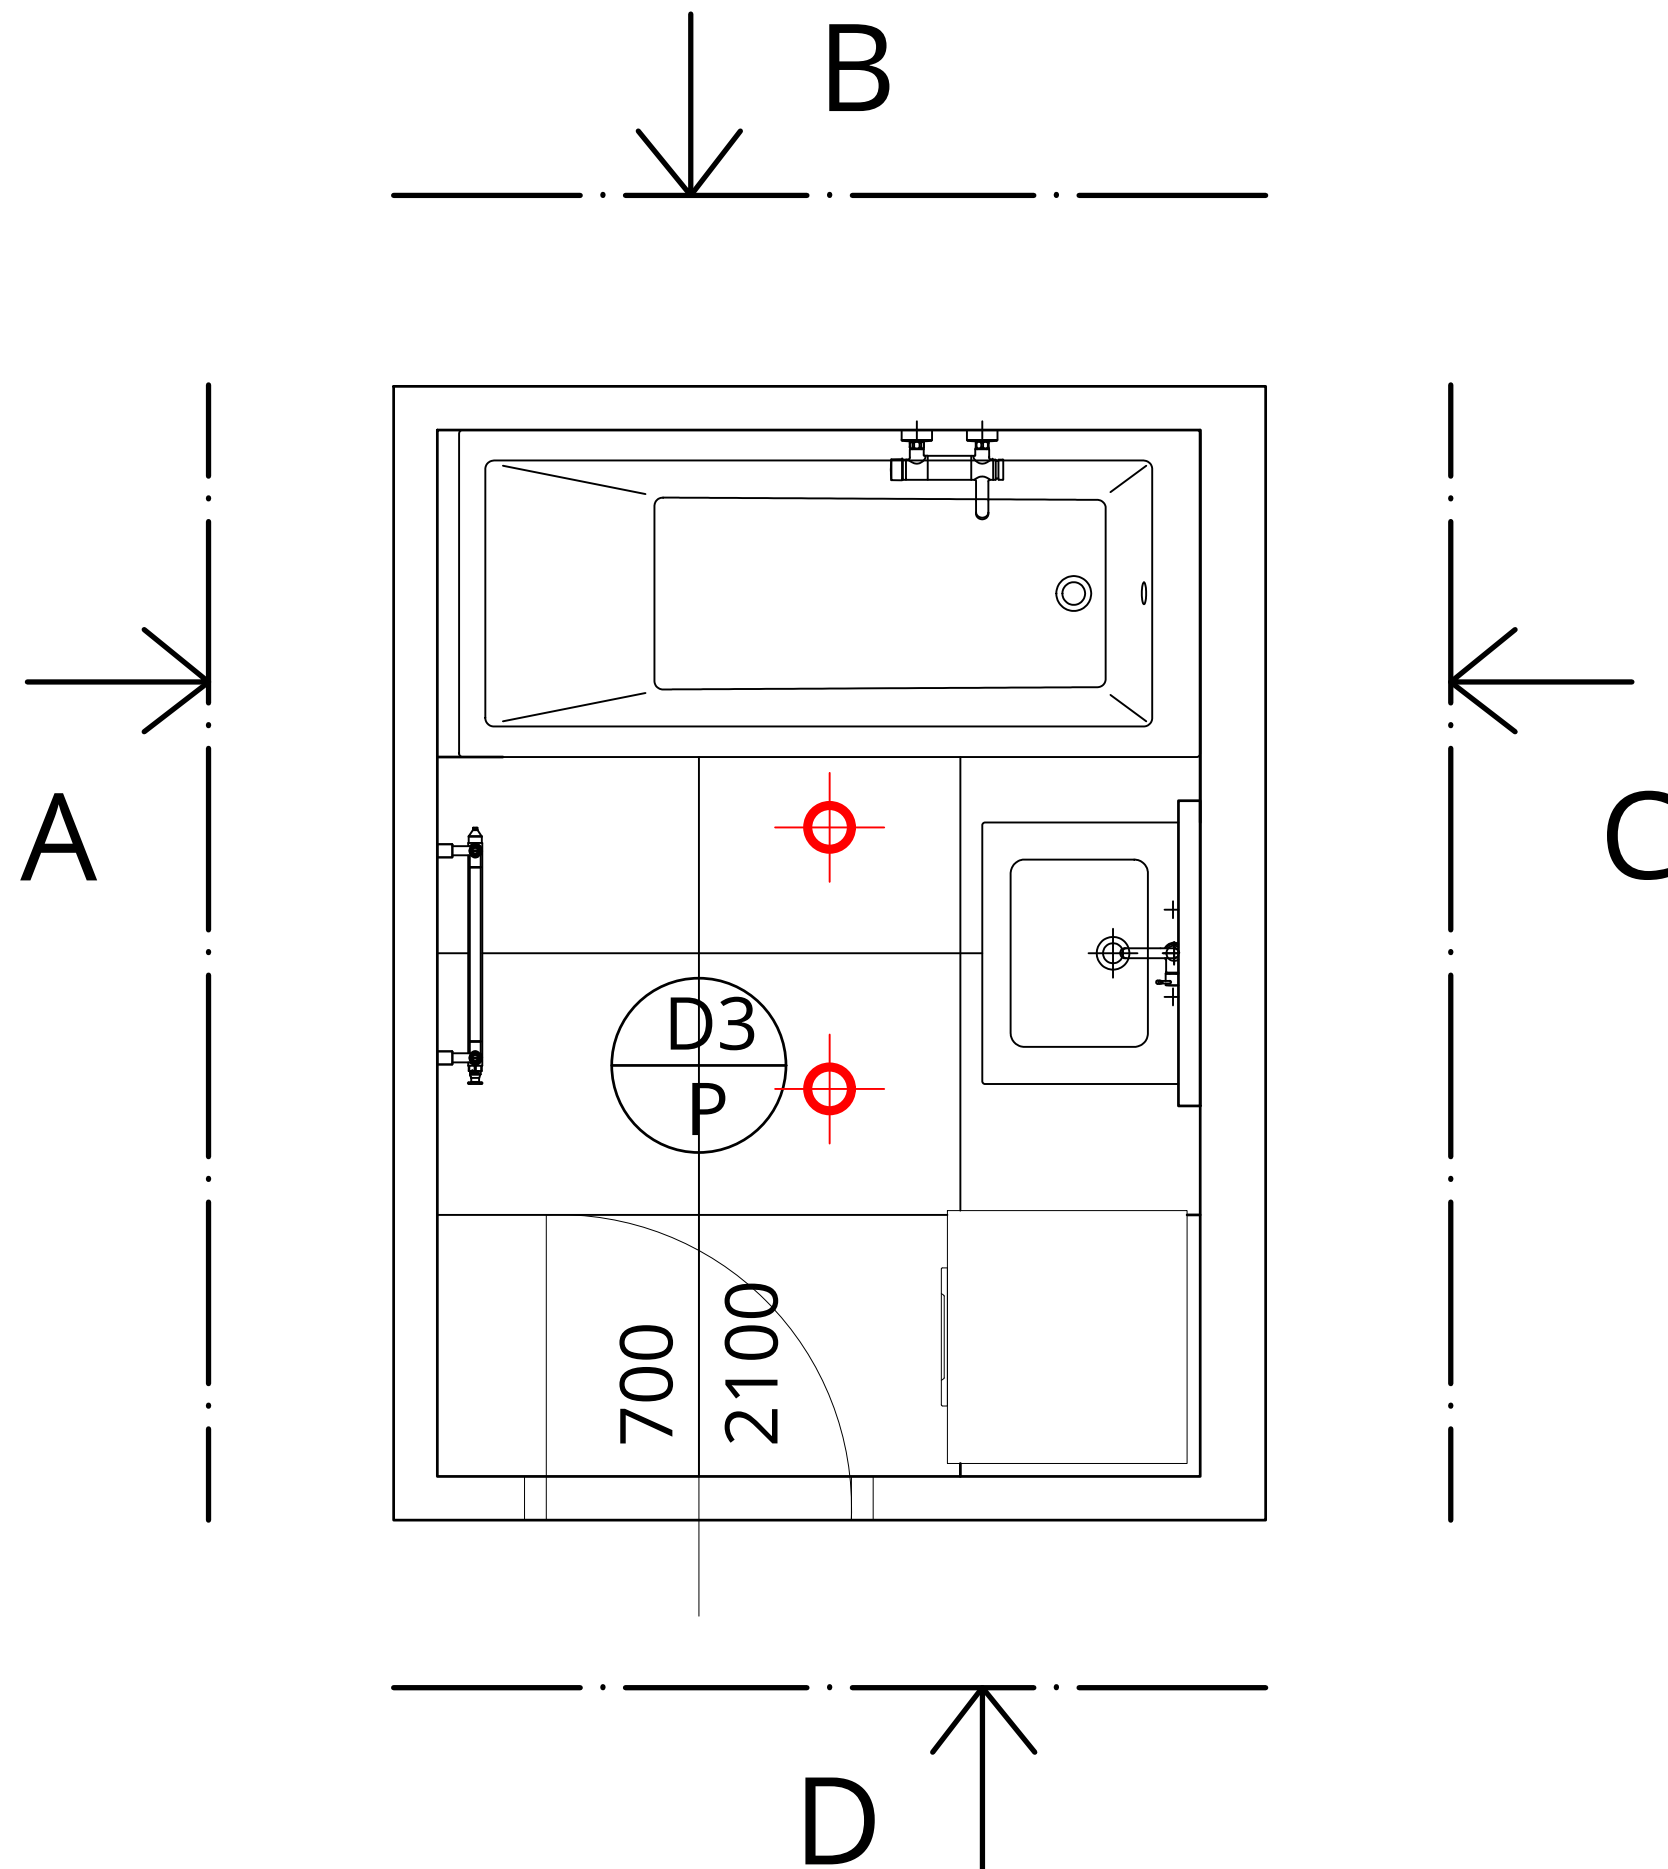


Vedoucí ústavu	doc. Ing. arch. Michal Kohout		
Vedoucí atelieru	MgA. Ondřej Císlar, Ph.D.		
Konzultant	MgA. Ondřej Císlar, Ph.D.		
Vypracovala	Marta Waloszková		
projekt :	BYTOVÝ DŮM V HOLEŠOVICÍCH	formát	A3
	Na Manínách, Praha 7, Bpv: ±0,000 = 184,5 mm	datum	05/2017
		část	I
obsah :	TABULKA ZAŘIZOVACÍCH PŘEDMĚTŮ	měřítko:	č. výkresu F5.2.2


POHLED A

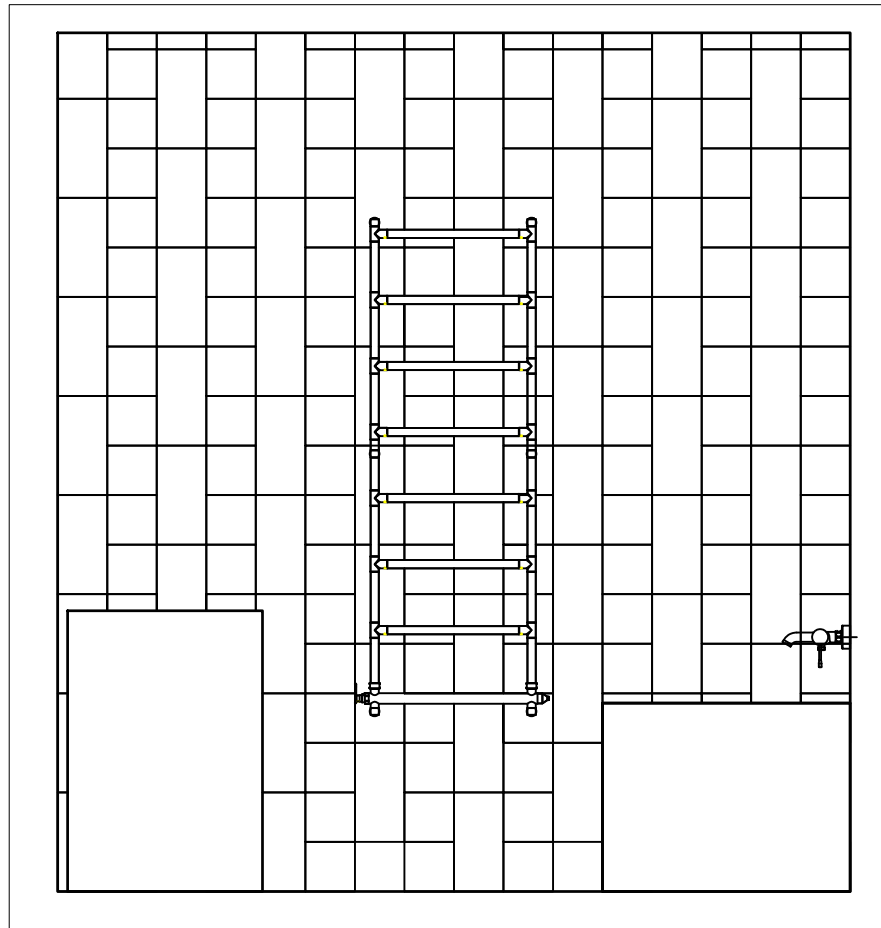


POHLED B

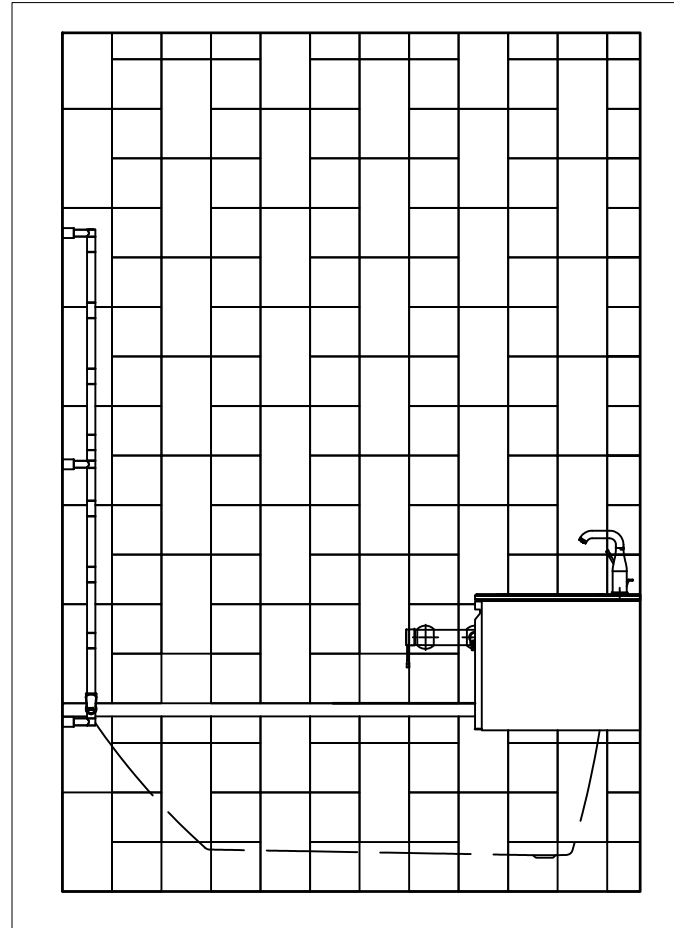


POHLED C

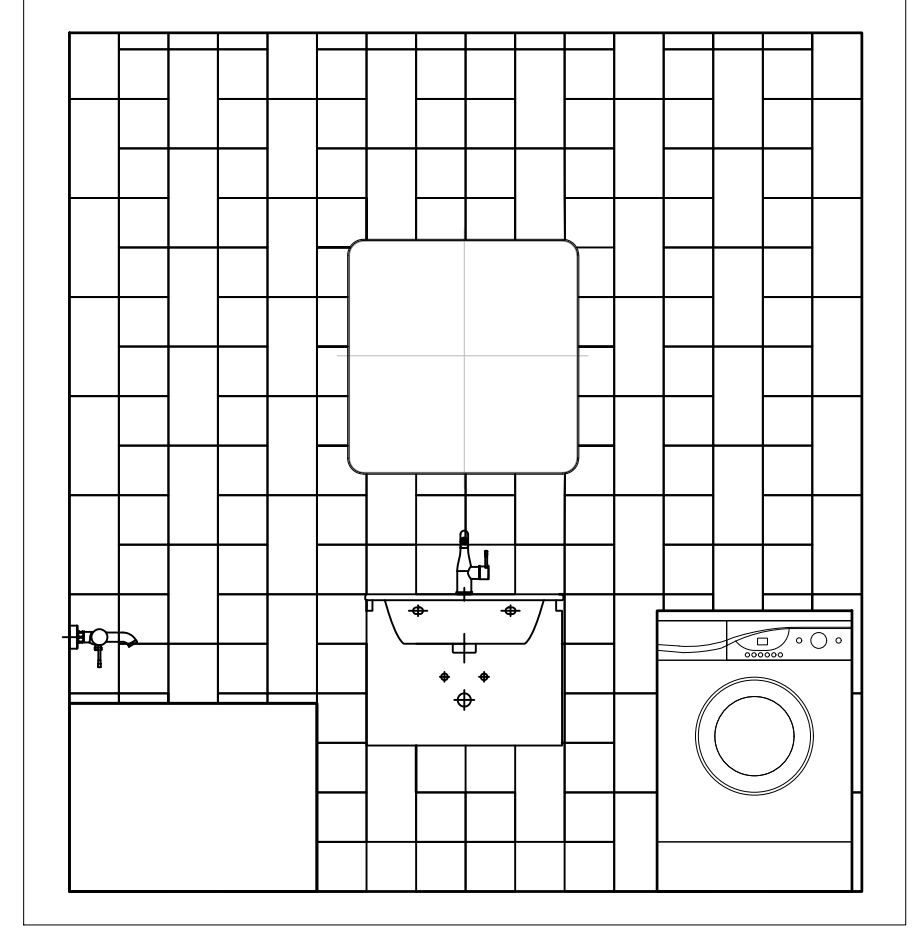

POHLED D

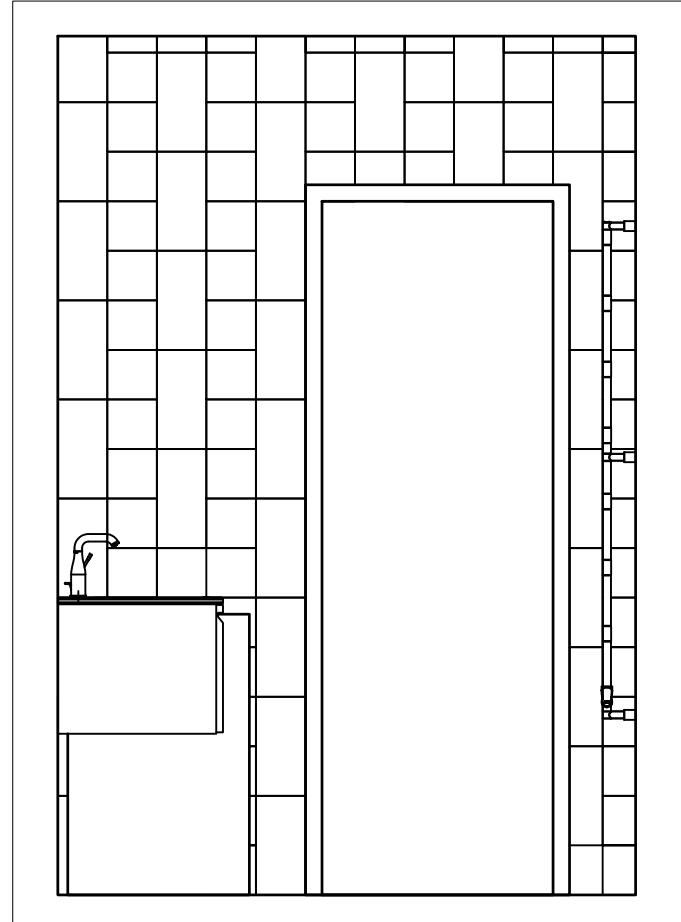

Vedoucí ústavu	doc. Ing. arch. Michal Kohout		
Vedoucí atelieru	MgA. Ondřej Císlar, Ph.D.		
Konzultant	MgA. Ondřej Císlar, Ph.D.		
Vypracovala	Marta Waloszková		
projekt :	BYTOVÝ DŮM V HOLEŠOVICÍCH	formát	A3
	Na Manínách, Praha 7, Bpv: ±0,000 = 184,5 mm	datum	05/2017
		část	I
obsah :	TABULKA ZAŘIZOVACÍCH PŘEDMĚTŮ	měřítko:	č. výkresu F5.2.2