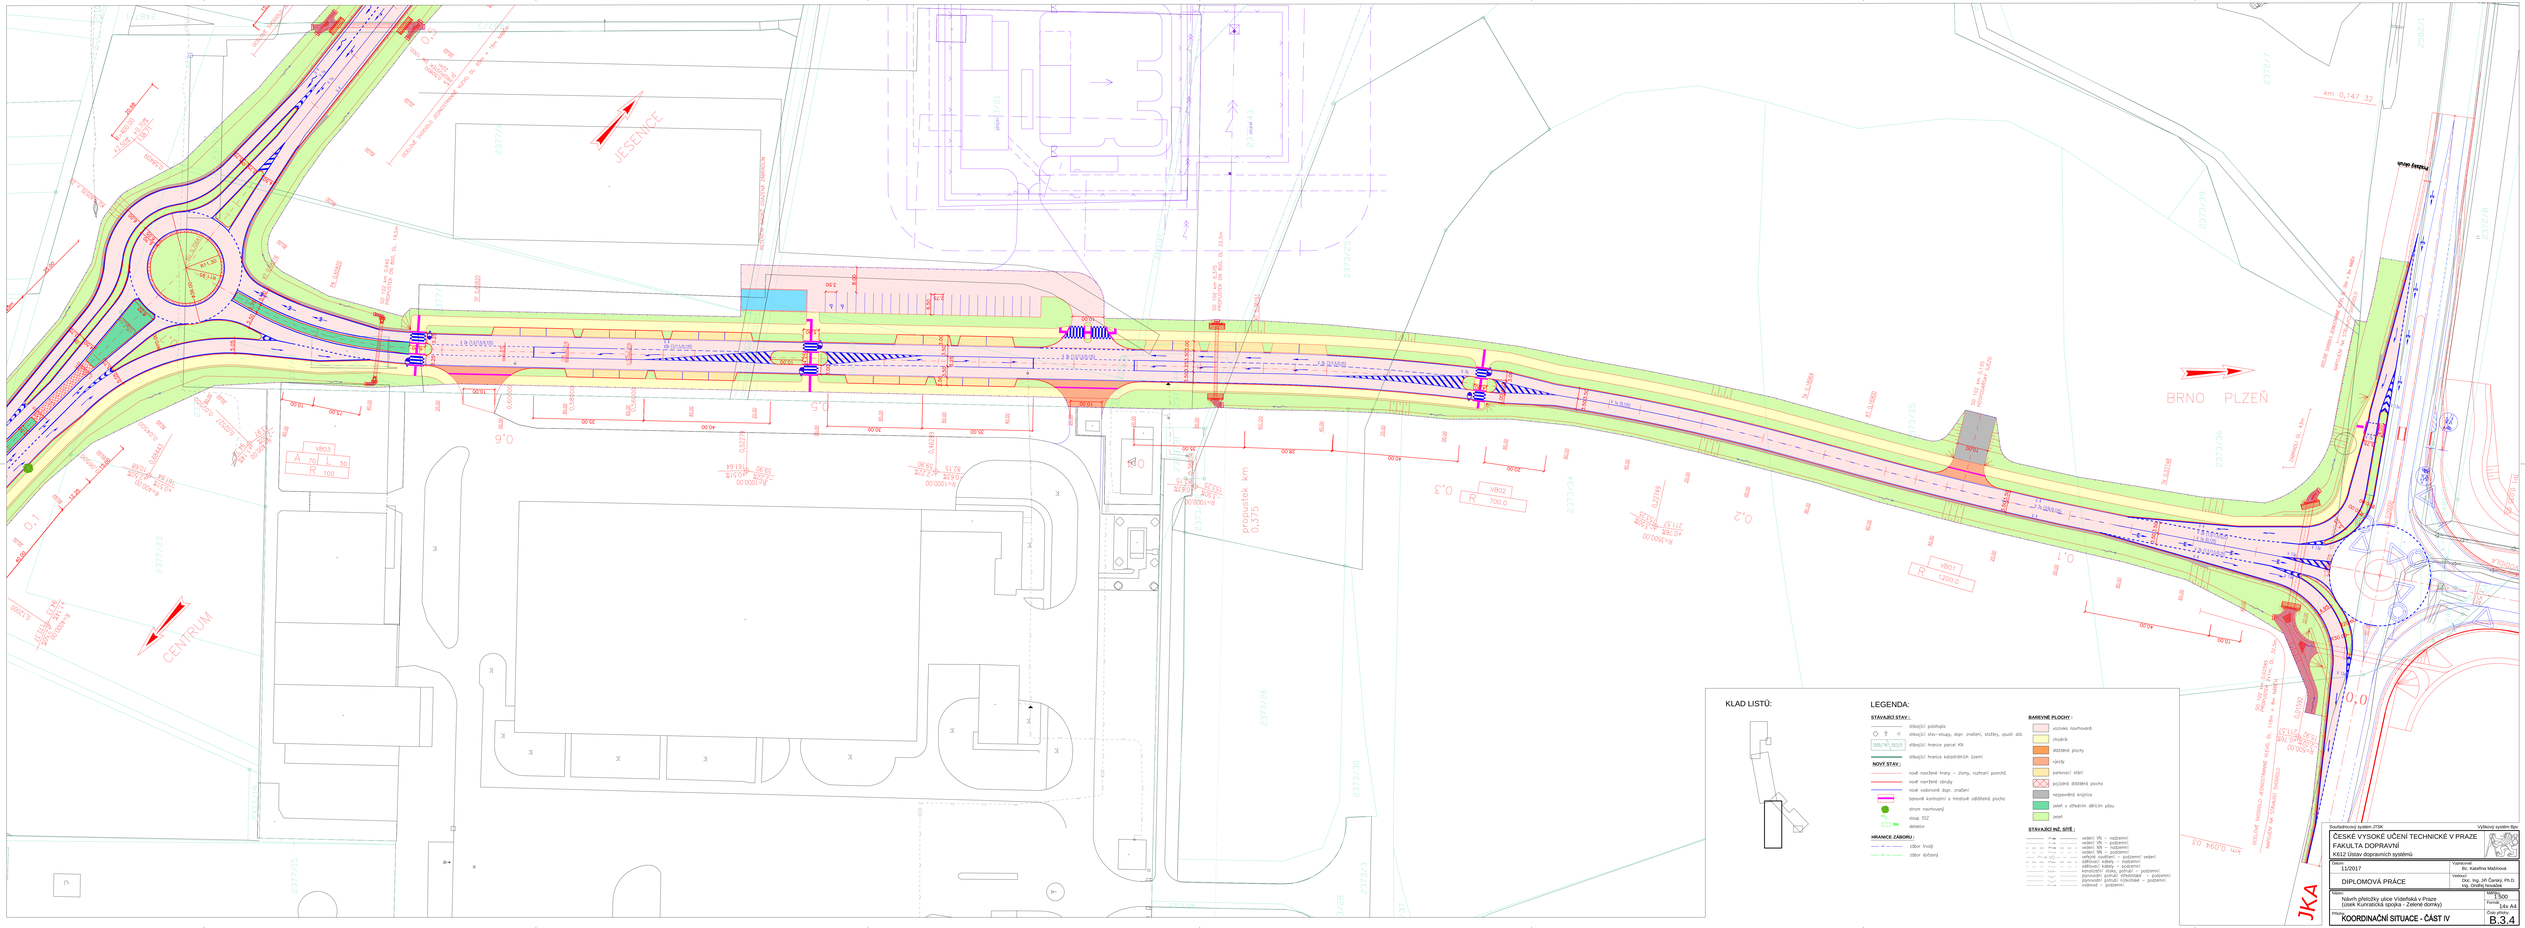
JESENICE
CENTRUM
BRNO PLZEŇ
VB0.3
A 70 L 50
R 100
VB0.2
R 700.0
VB0.1
R 1200.0
0,0
0,1
0,2
0,3
