KRAJ, OKRES
KATASTRÁLNÍ ÚZEMÍ

KRAJ KRÁLOVEHRADECKÝ, OKRES NÁCHOD

ZLIČ [621749], ŘATIBOŘICE U ČESKÉ SKALICE [621706] | ŽERNOV U ČESKÉ SKALICE [796590], ŘATIBOŘICE U ČESKÉ SKALICE [621706]

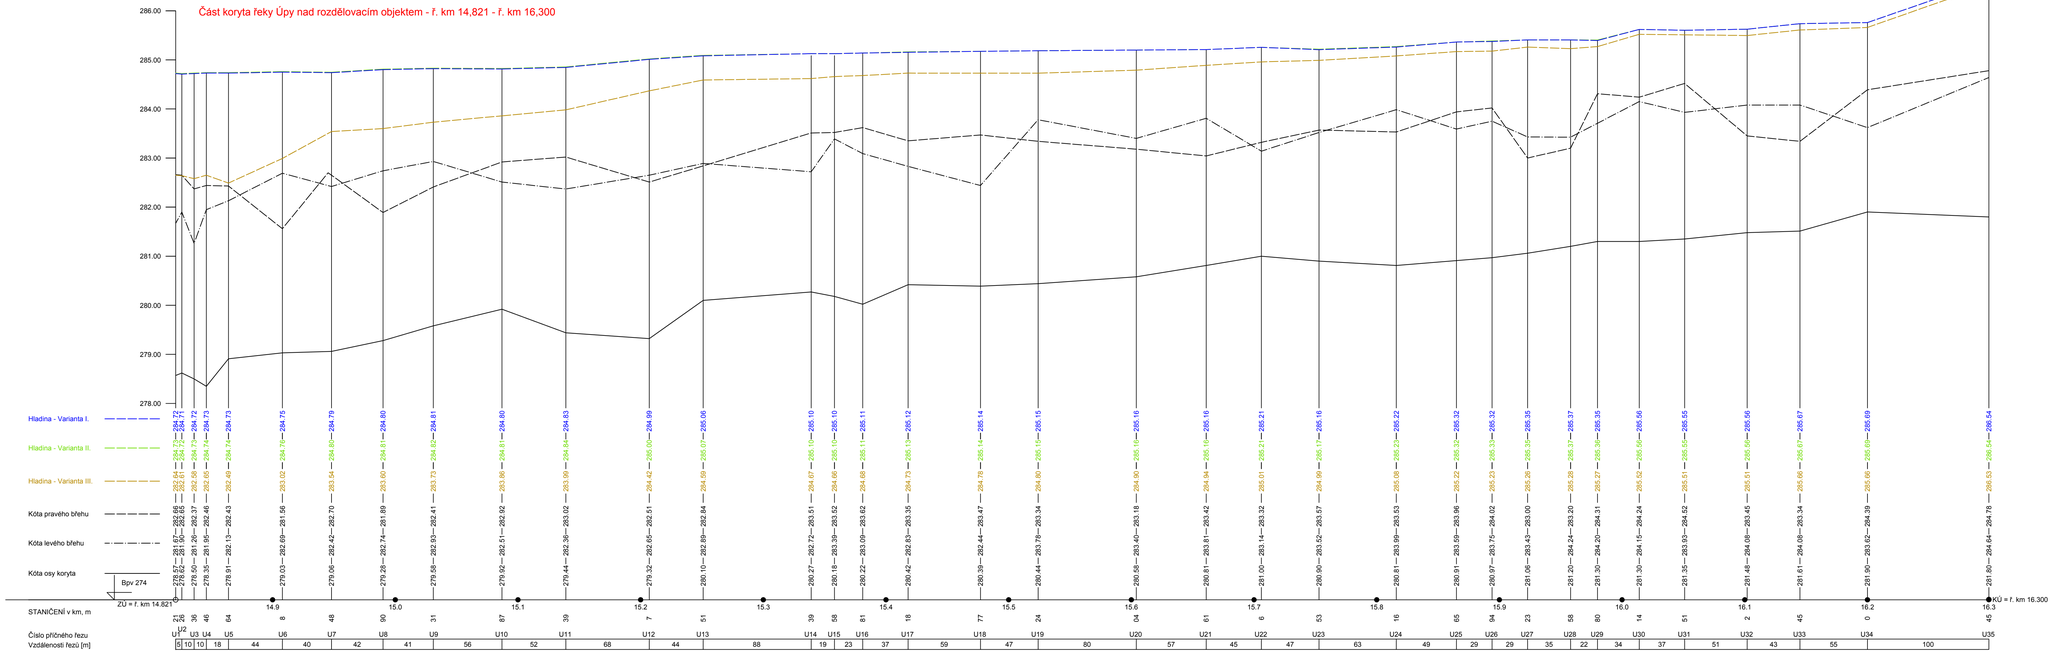

- Návrhový povodňový průtok - Q_{100} = 256 $m^3 \cdot s^{-1}$ pro všechny varianty
- Varianta I. - klapkový uzávěr na jezu ve Zličí plně vztyčen na kótu 282,95 m n. m., hladina vody v nádrži neovlivňuje proudění v přívaděči
- Varianta II. - klapkový uzávěr na jezu ve Zličí plně vztyčen na kótu 282,95 m n. m., hladina vody v nádrži ovlivňuje proudění v přívaděči
- Varianta III. - položený klapkový uzávěr na jezu ve Zličí, hladina vody v nádrži na kótě ovladatelného ochranného prostoru

Vypracoval:	Bc. Vilém Ernest	Fakulta stavební ČVUT	
Diplomové práce:	Hydraulická studie rozdělovacího objektu na Úpě v Ratibořicích		
Vedoucí práce:	doc. Ing. Aleš Havlík, CSc.	Měřítko:	1:500/100
Příloha:	B.c.b. Podélný profil - LIST 2	Formát:	5 x A4