


TESÁR 02


08/2017 - 19/4/2018; neplatí v období 01/2018 - z dôvodu organizovaného spomalenia stavby L4.

→ smer presunu čaty tesárov

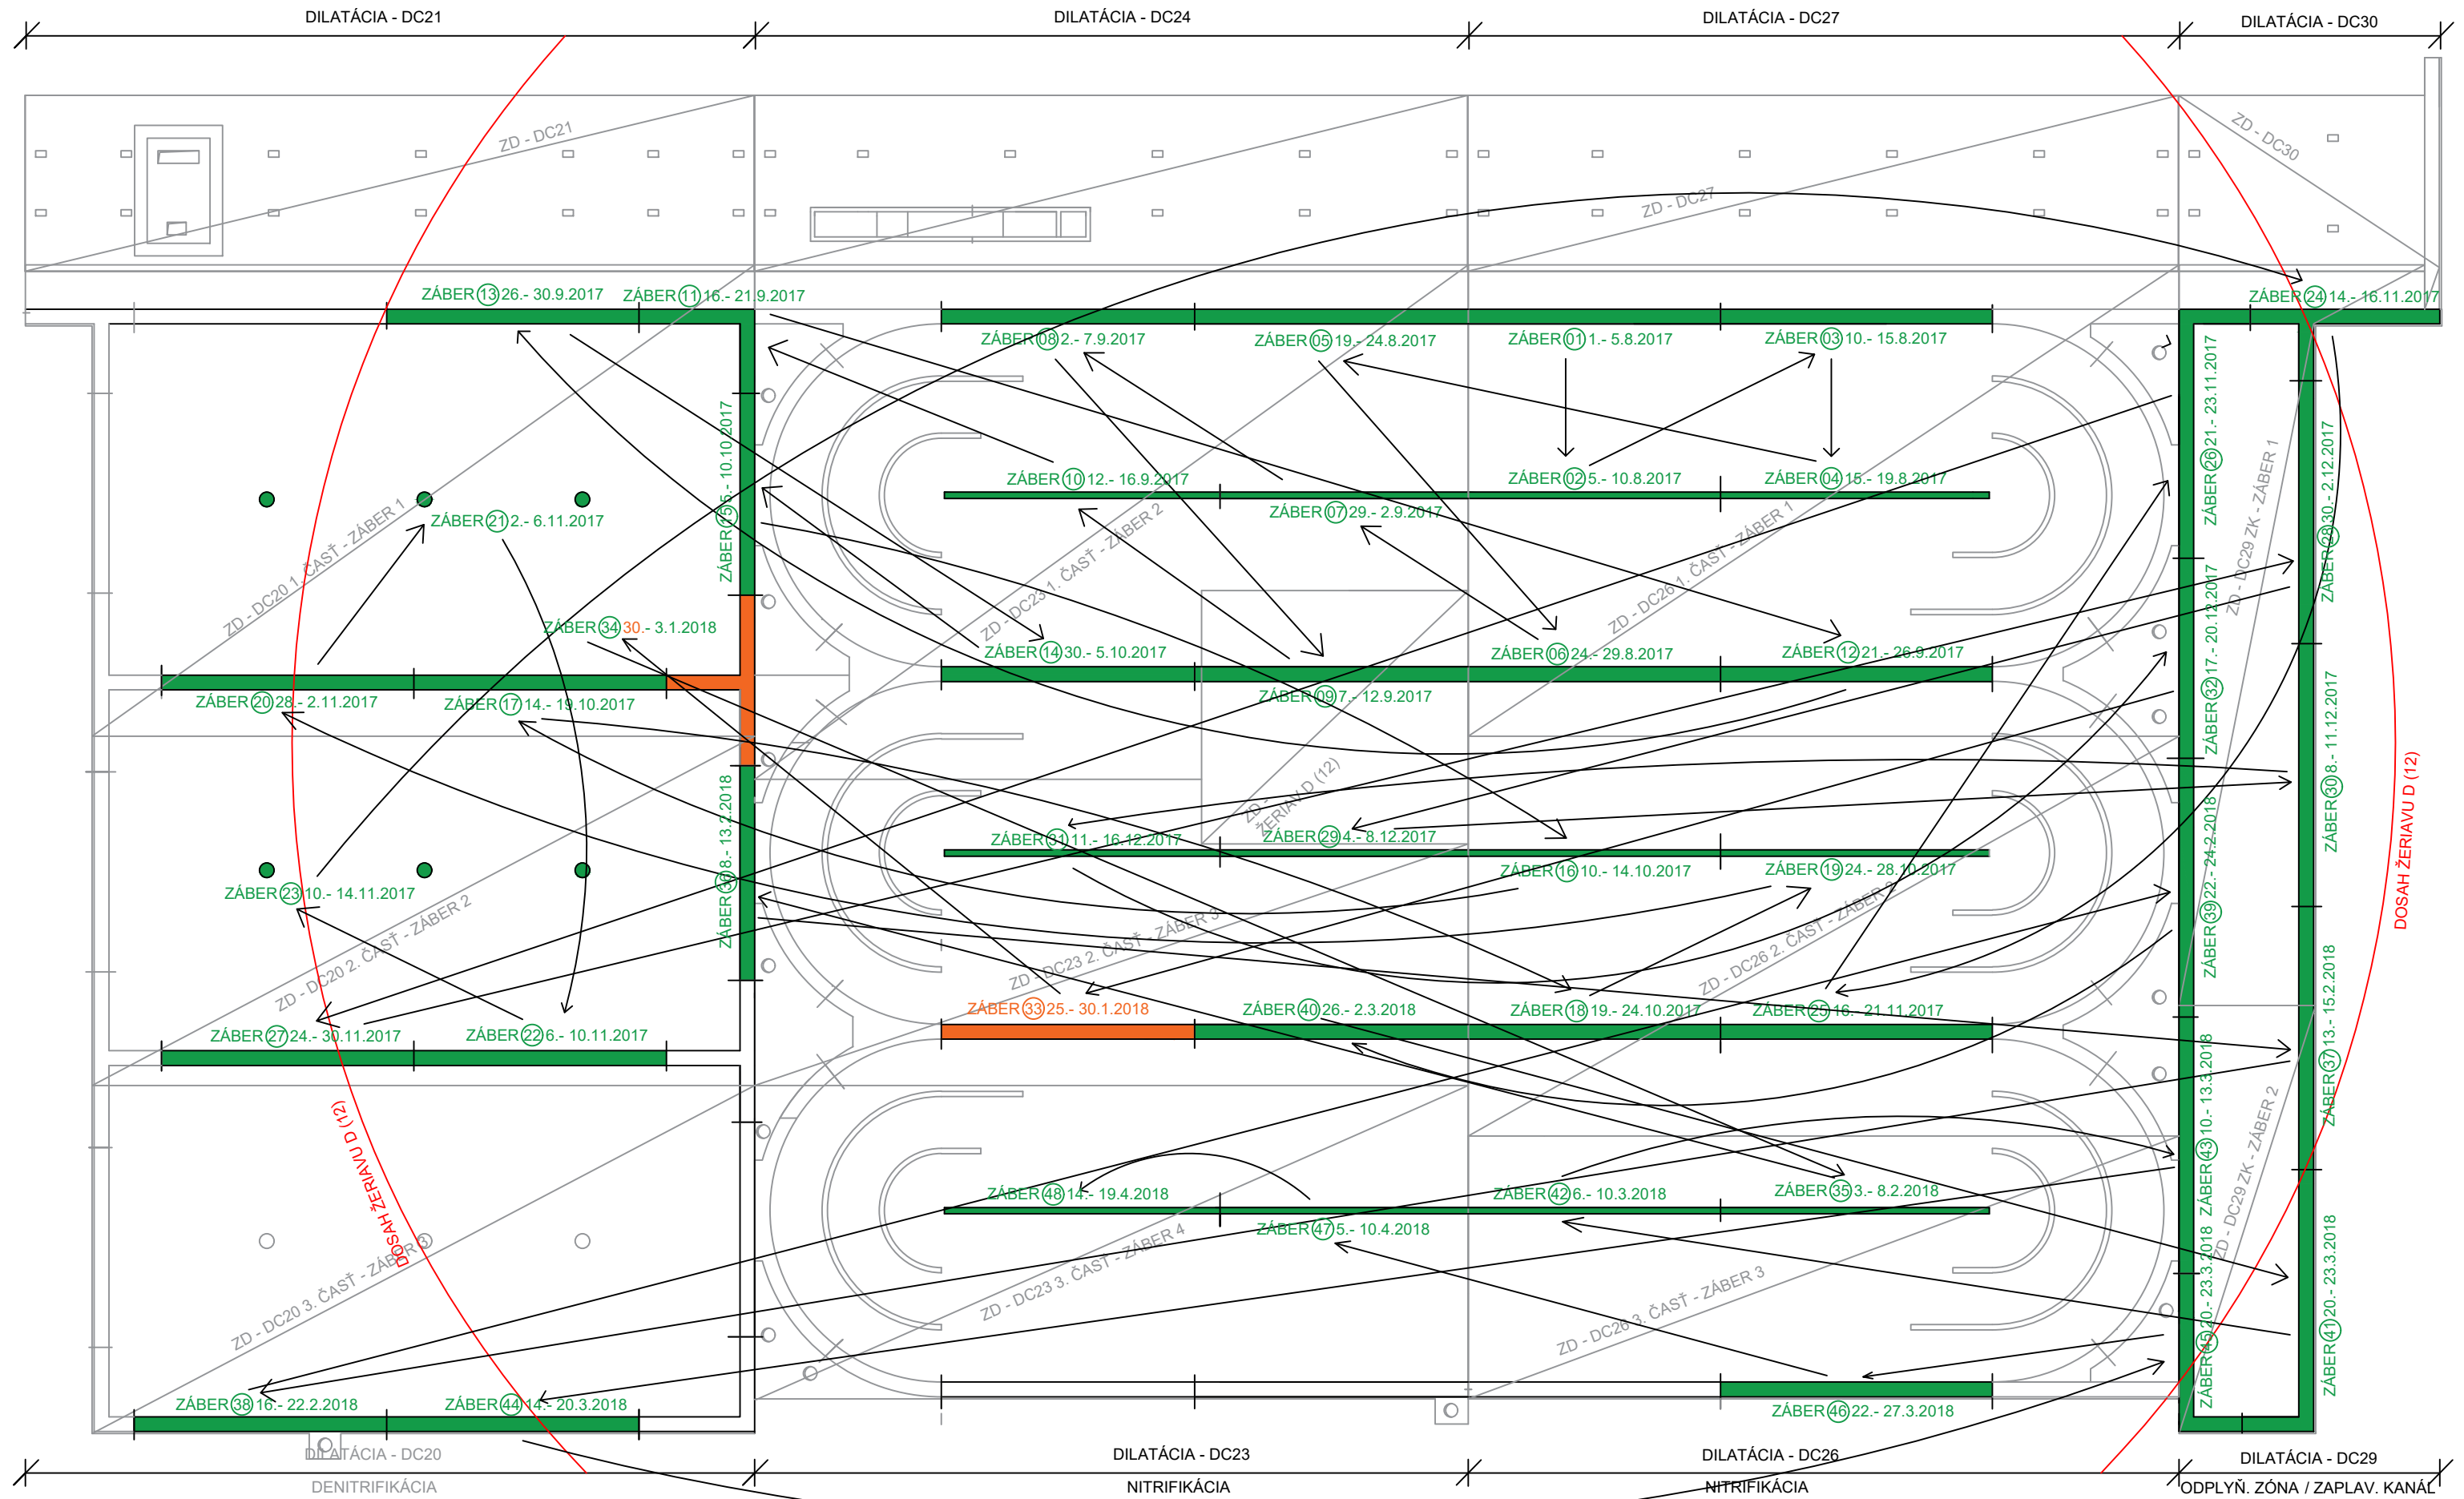


TESÁR 02


08/2017 - 4/7/2018; neplatí v období 01/2018 - z dôvodu organizovaného spomalenia stavby L4.
→ smer presunu čaty tesárov

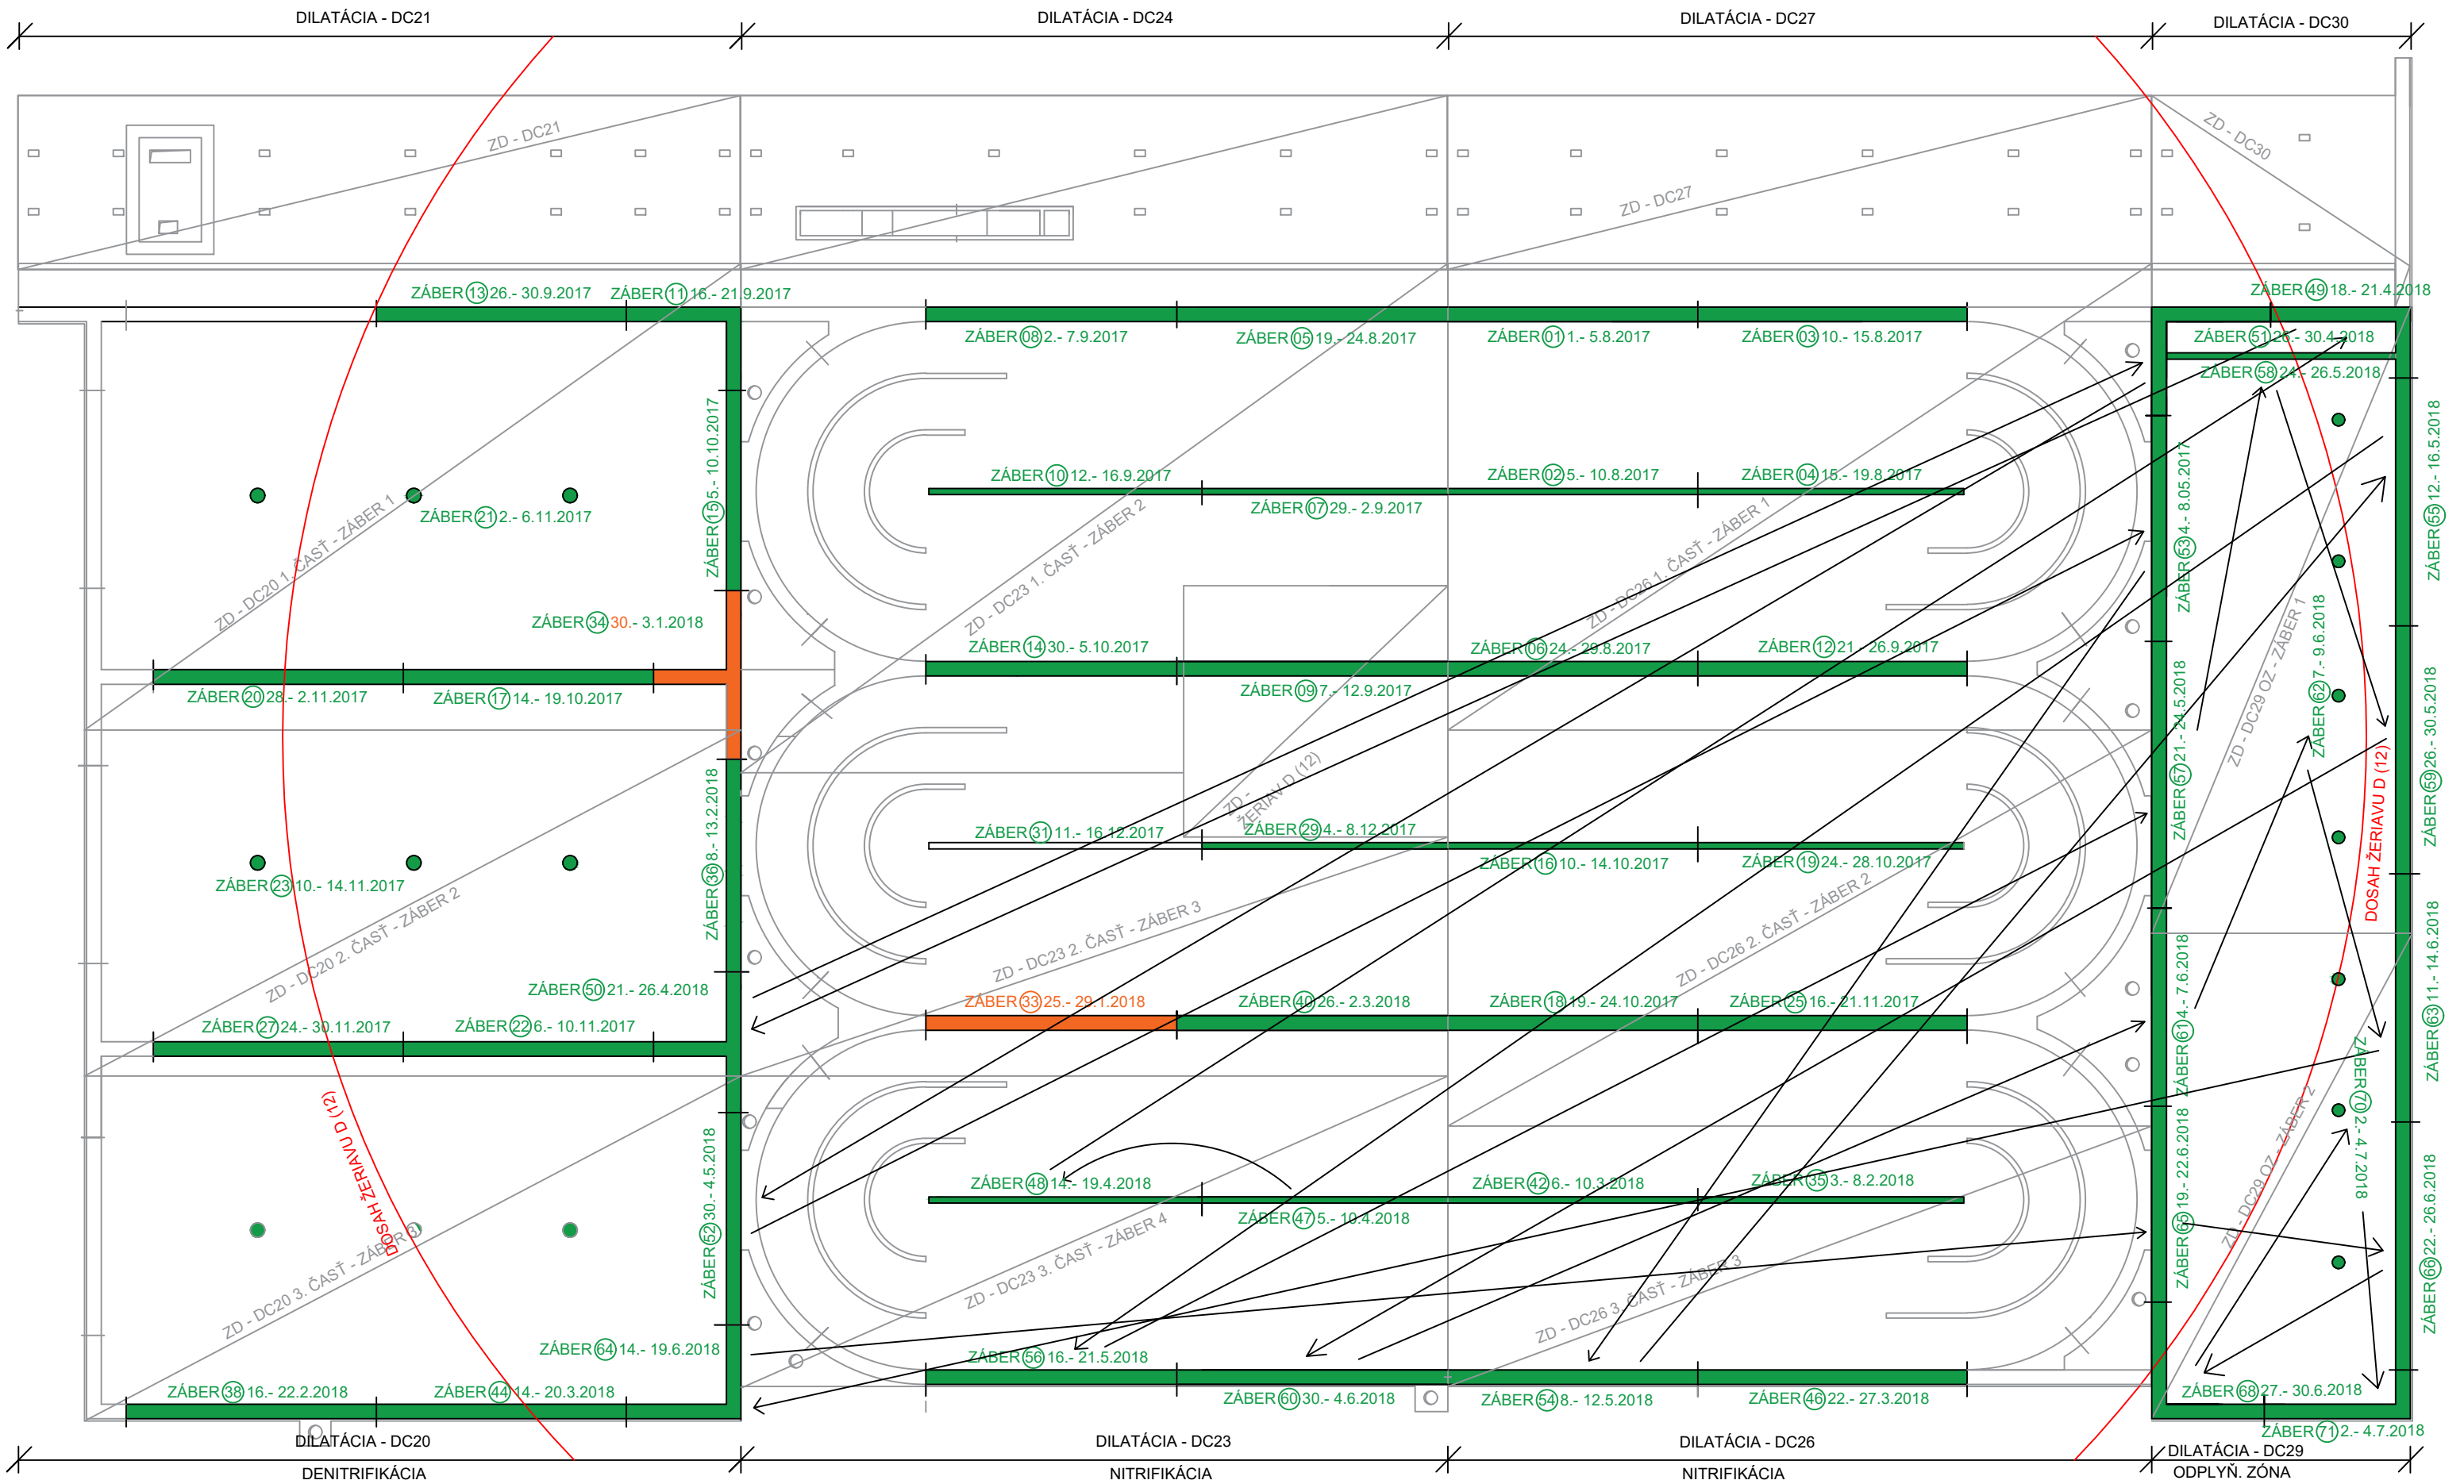


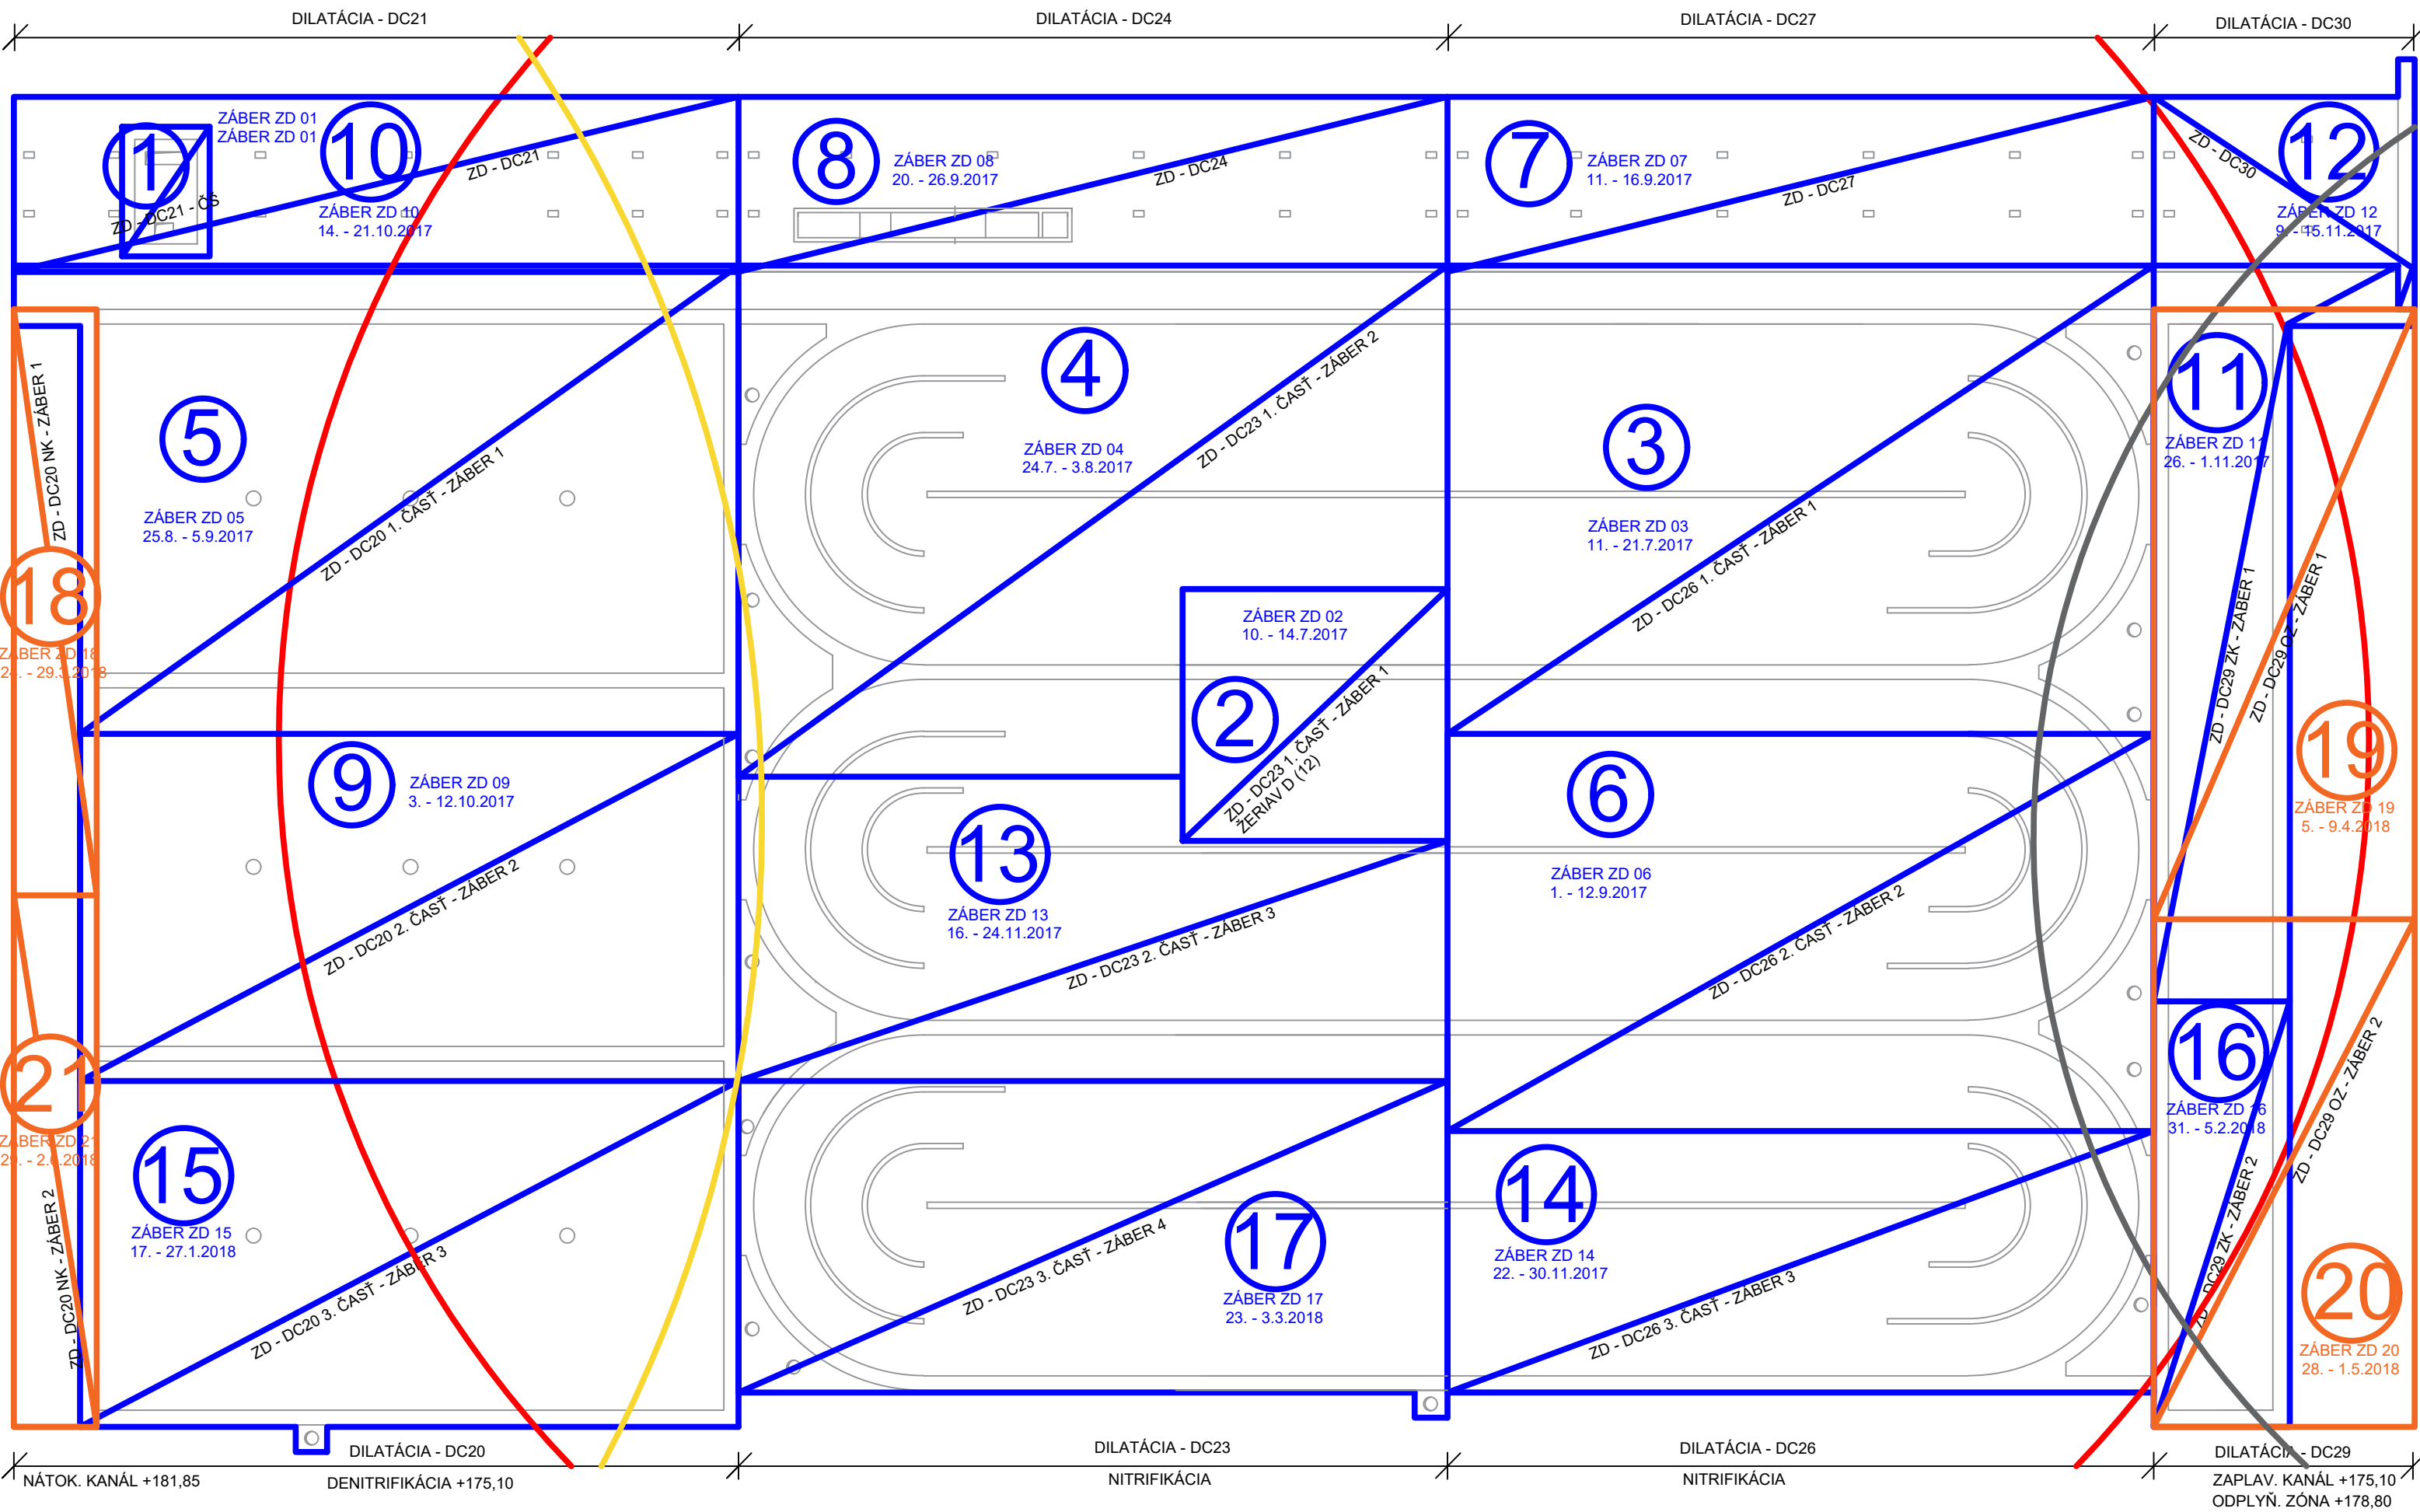
D3B: VIZUÁLNY POSTUP VÝSTAVBY L4 - ZD

POSTUP VÝSTAVBY : ZÁKLADOVÁ DOSKA L4, výšková úroveň +175,10
ZÁKLADOVÁ DOSKA L4, výšková úroveň +178,80

 DOSAH ŽERIAVU D(12)
R50m

 DOSAH ŽERIAVU E1(14)
R50m

 DOSAH ŽERIAVU C(10)
R50m



D3C: VIZUÁLNY POSTUP VÝSTAVBY L4 - SD

POSTUP VÝSTAVBY : STROPNÁ DOSKA L4, výšková úroveň +185,35/+185,76 STROPNÁ DOSKA L4, iná výšková úroveň než +185,35 / +185,76
 STROPNÁ DOSKA - MONT. OTVOR L4, výšková úroveň +178,80

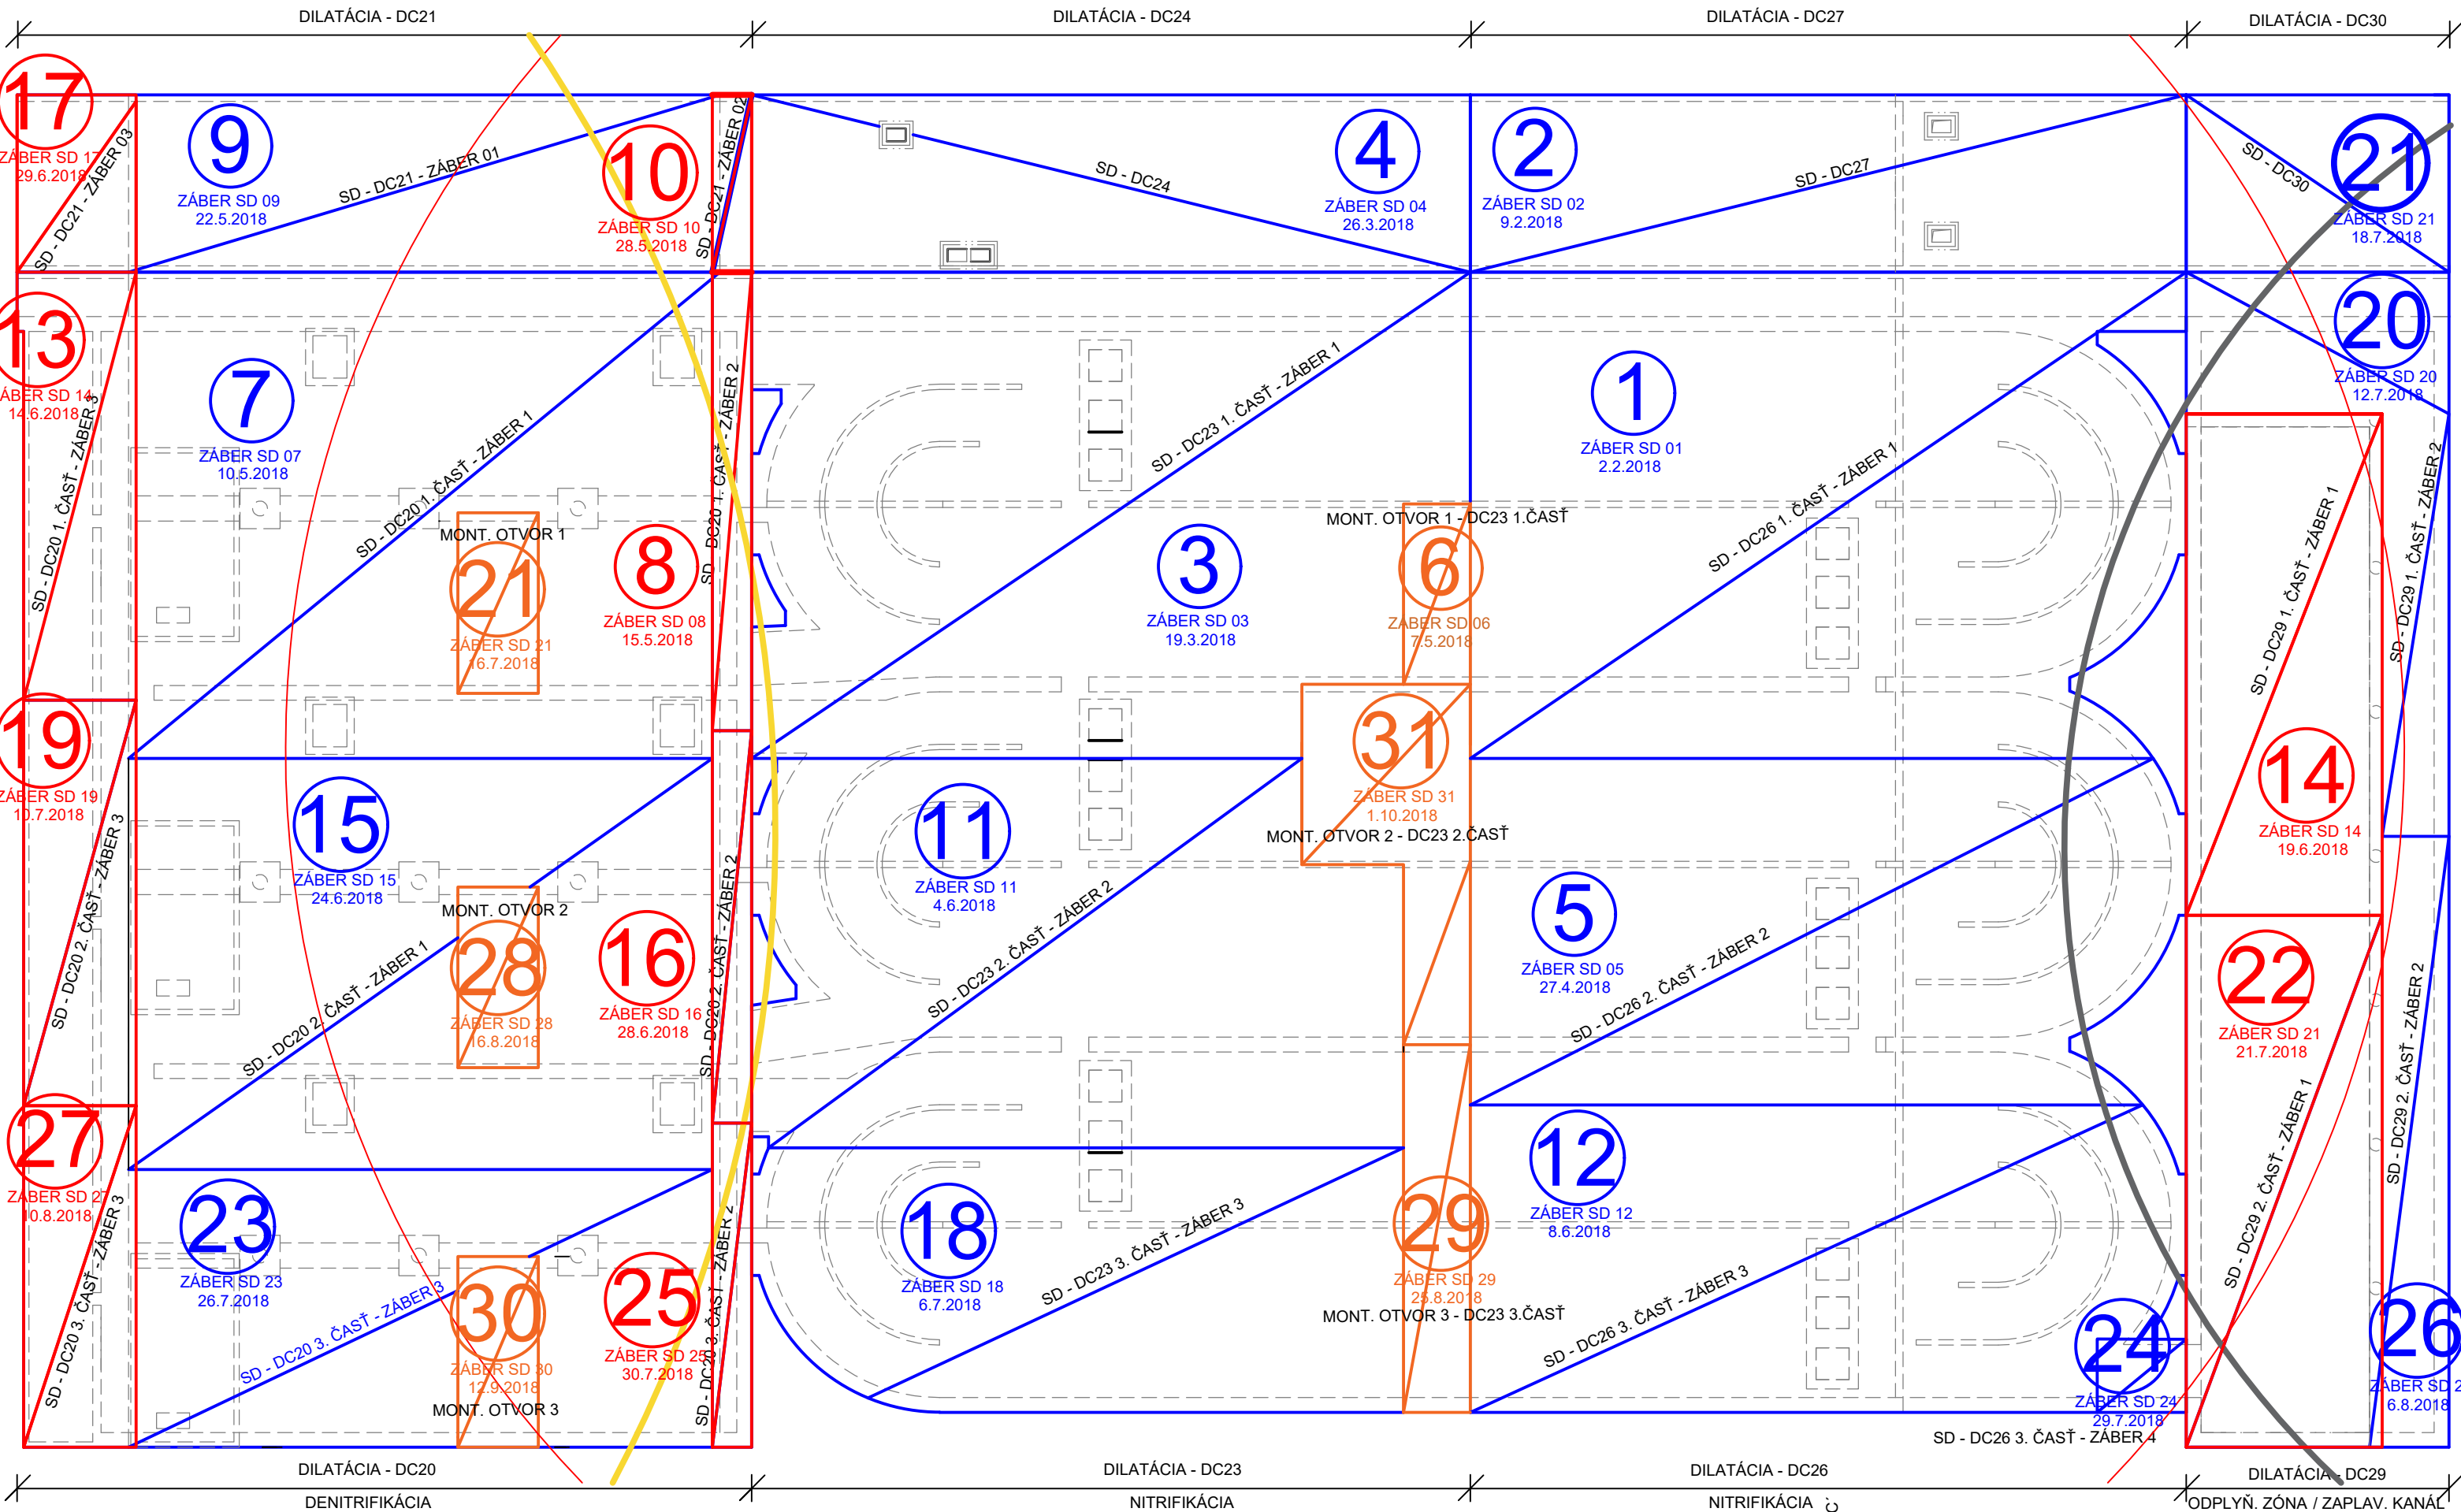
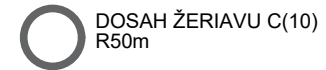
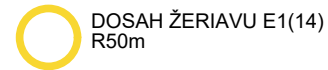
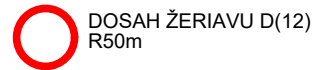


Schéma postupu výstavby neobsahuje nátokový žľab DC20 / medzistrop kolektoru/obslužné lavičky nitrifikačných nádrží

8/2017

DOKONČENÉ DO 1/8/2017
ZÁKLADOVÁ DOSKA
ZVISLÉ KONŠTRUKCIE

REALIZOVANÉ V OBDOBÍ 8/2017
ZÁKLADOVÁ DOSKA
ZVISLÉ KONŠTRUKCIE

DOSAĤ ŽERIAVU D(12)
R50m


DOSAĤ ŽERIAVU C(10)
R50m

DILATÁCIA - DC21

DILATÁCIA - DC24

DILATÁCIA - DC27

DILATÁCIA - DC30

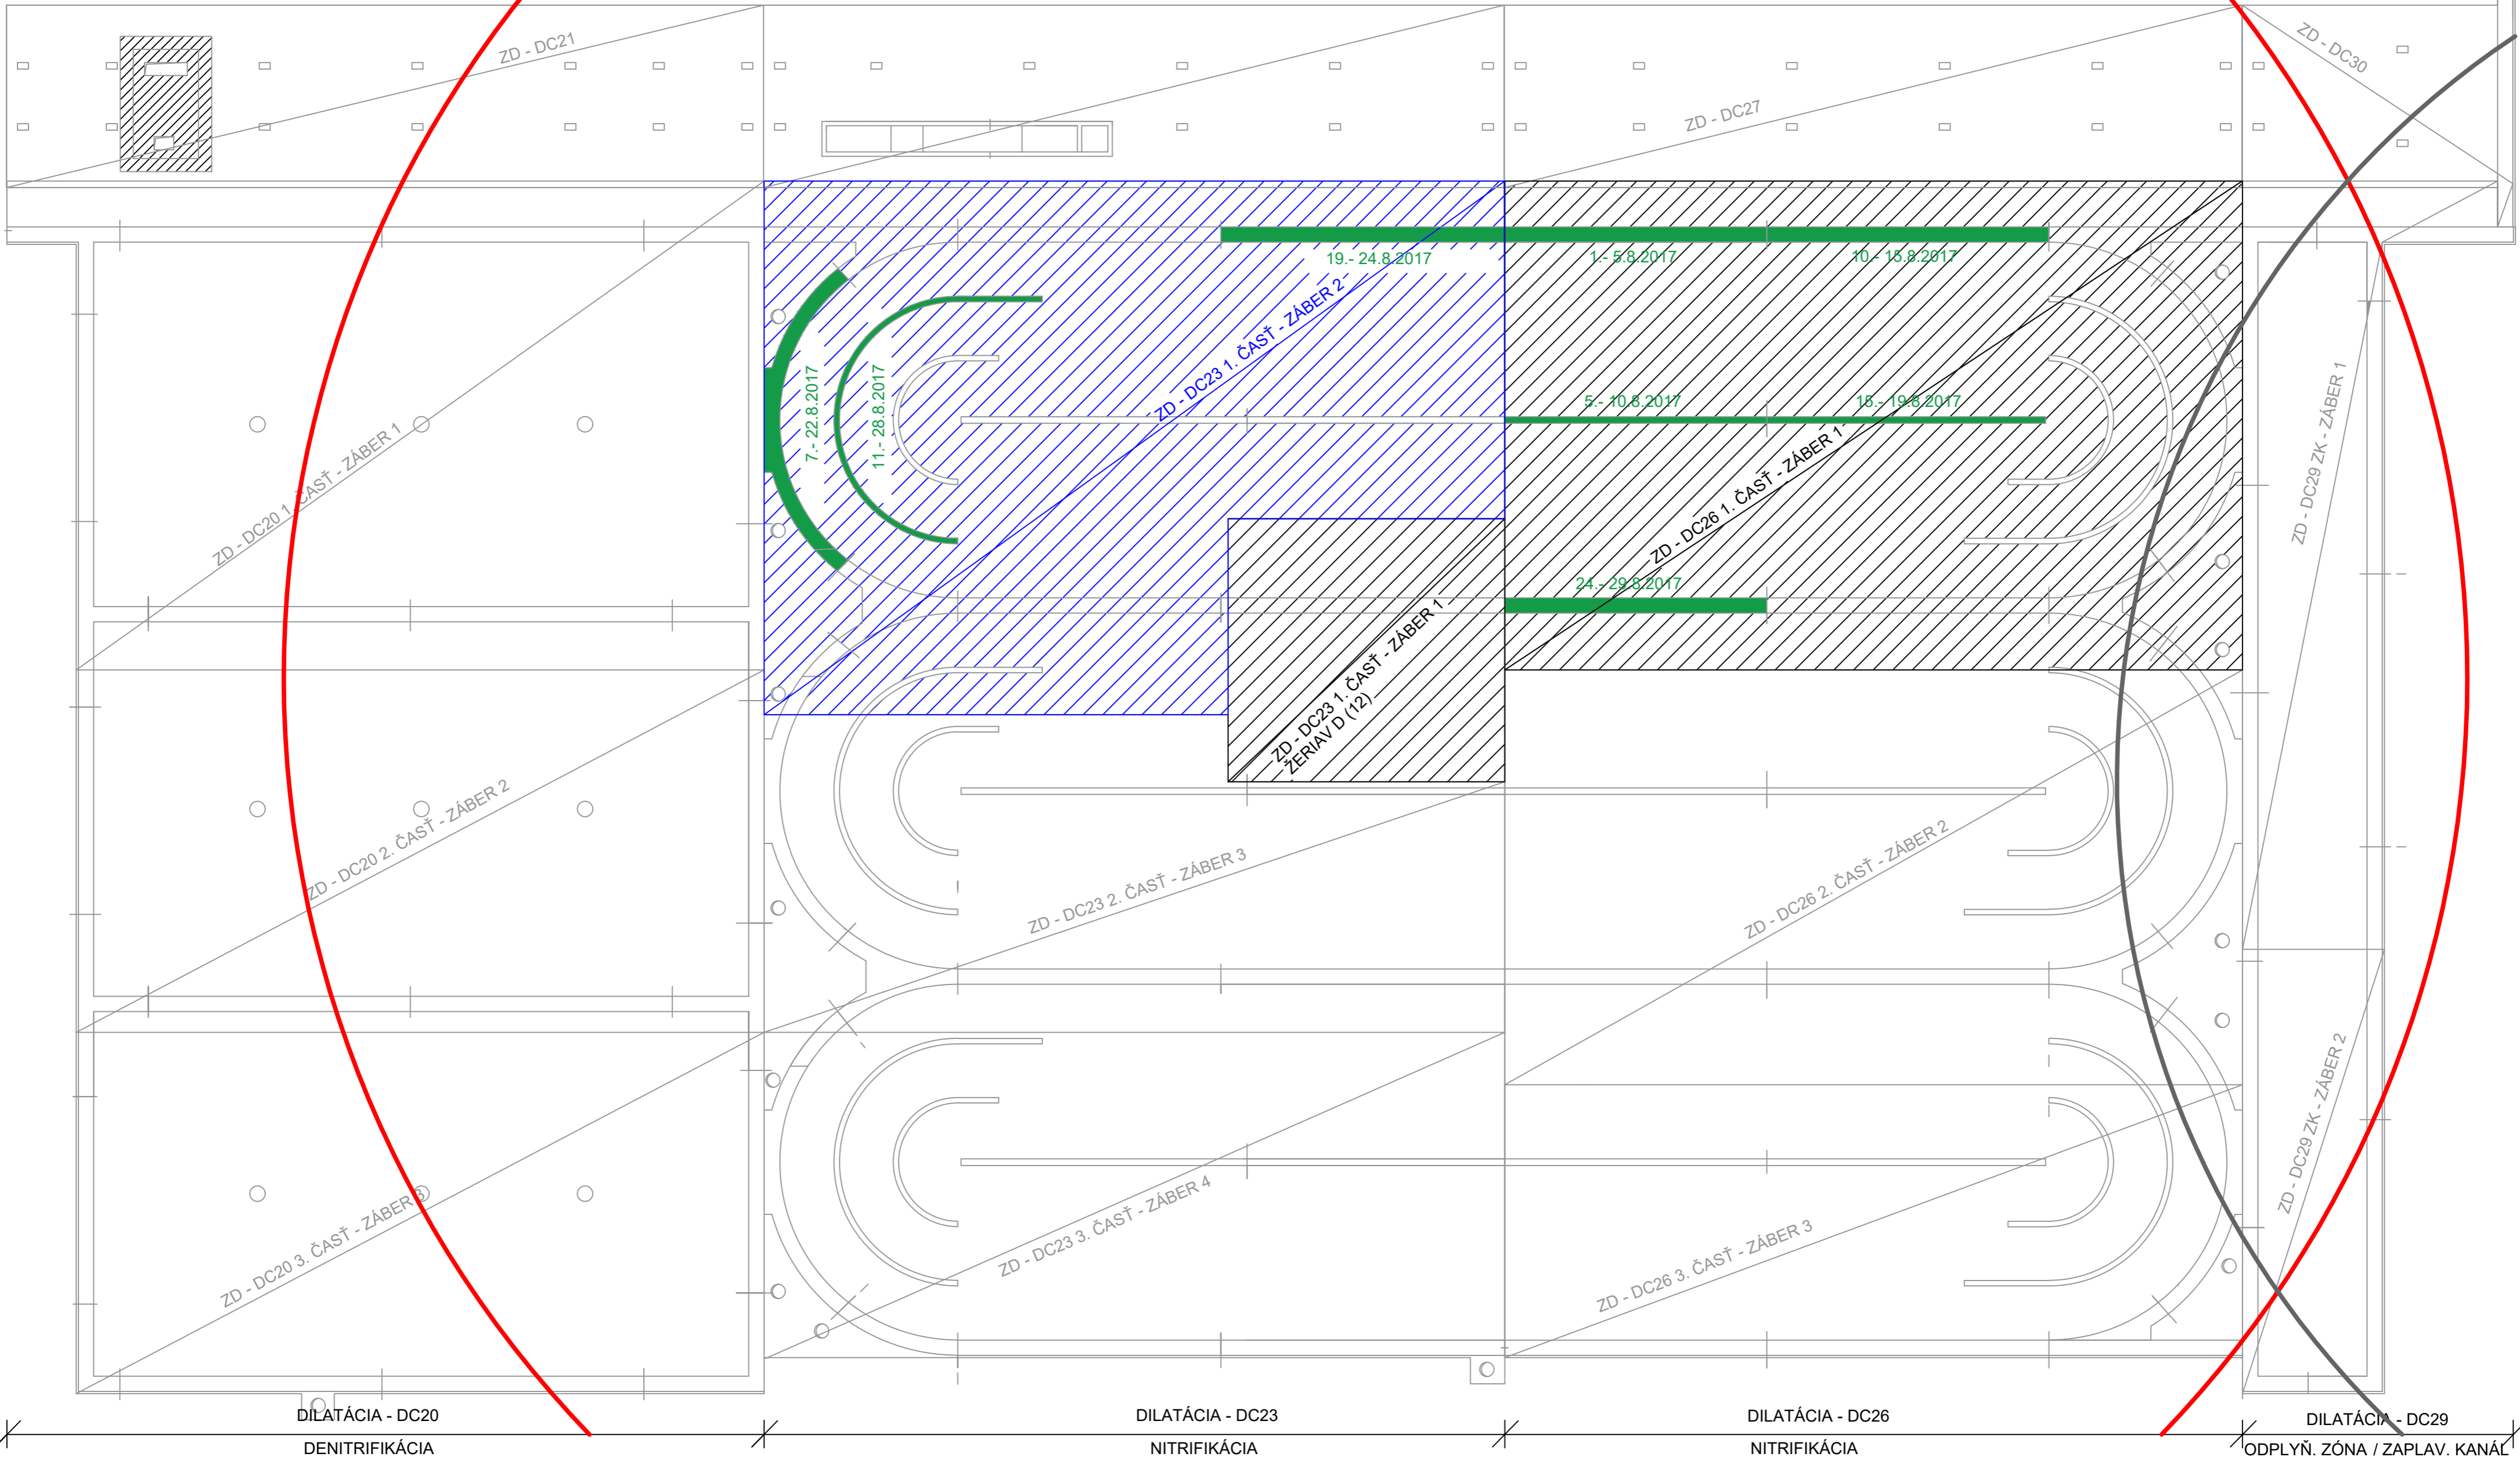

DILATÁCIA - DC20

DILATÁCIA - DC23

DILATÁCIA - DC26

DILATÁCIA - DC29

DENITRIFIKÁCIA

NITRIFIKÁCIA

NITRIFIKÁCIA

ODPLYŇ. ZÓNA / ZAPLAV. KANÁL

POZNÁMKA : Vizuálne znázornenie postupu výstavby nezobrazuje výplňové/spádové betony.

Vypracoval : Juraj Giba
7.1.2018

D3D: VIZUÁLNE ZNÁZORNENIE POSTUPU VÝSTAVBY KOMPLET L4 + KOLEKTOR

9/2017


DOKONČENÉ DO 1/9/2017
 ZÁKLADOVÁ DOSKA
 ZVISLÉ KONŠTRUKCIE

REALIZOVANÉ V OBDOBÍ 9/2017
 ZÁKLADOVÁ DOSKA
 ZVISLÉ KONŠTRUKCIE

DOSAĤ ŽERIAVU D(12)
 R50m

DOSAĤ ŽERIAVU E1(14)
 R50m

DOSAĤ ŽERIAVU C(10)
 R50m

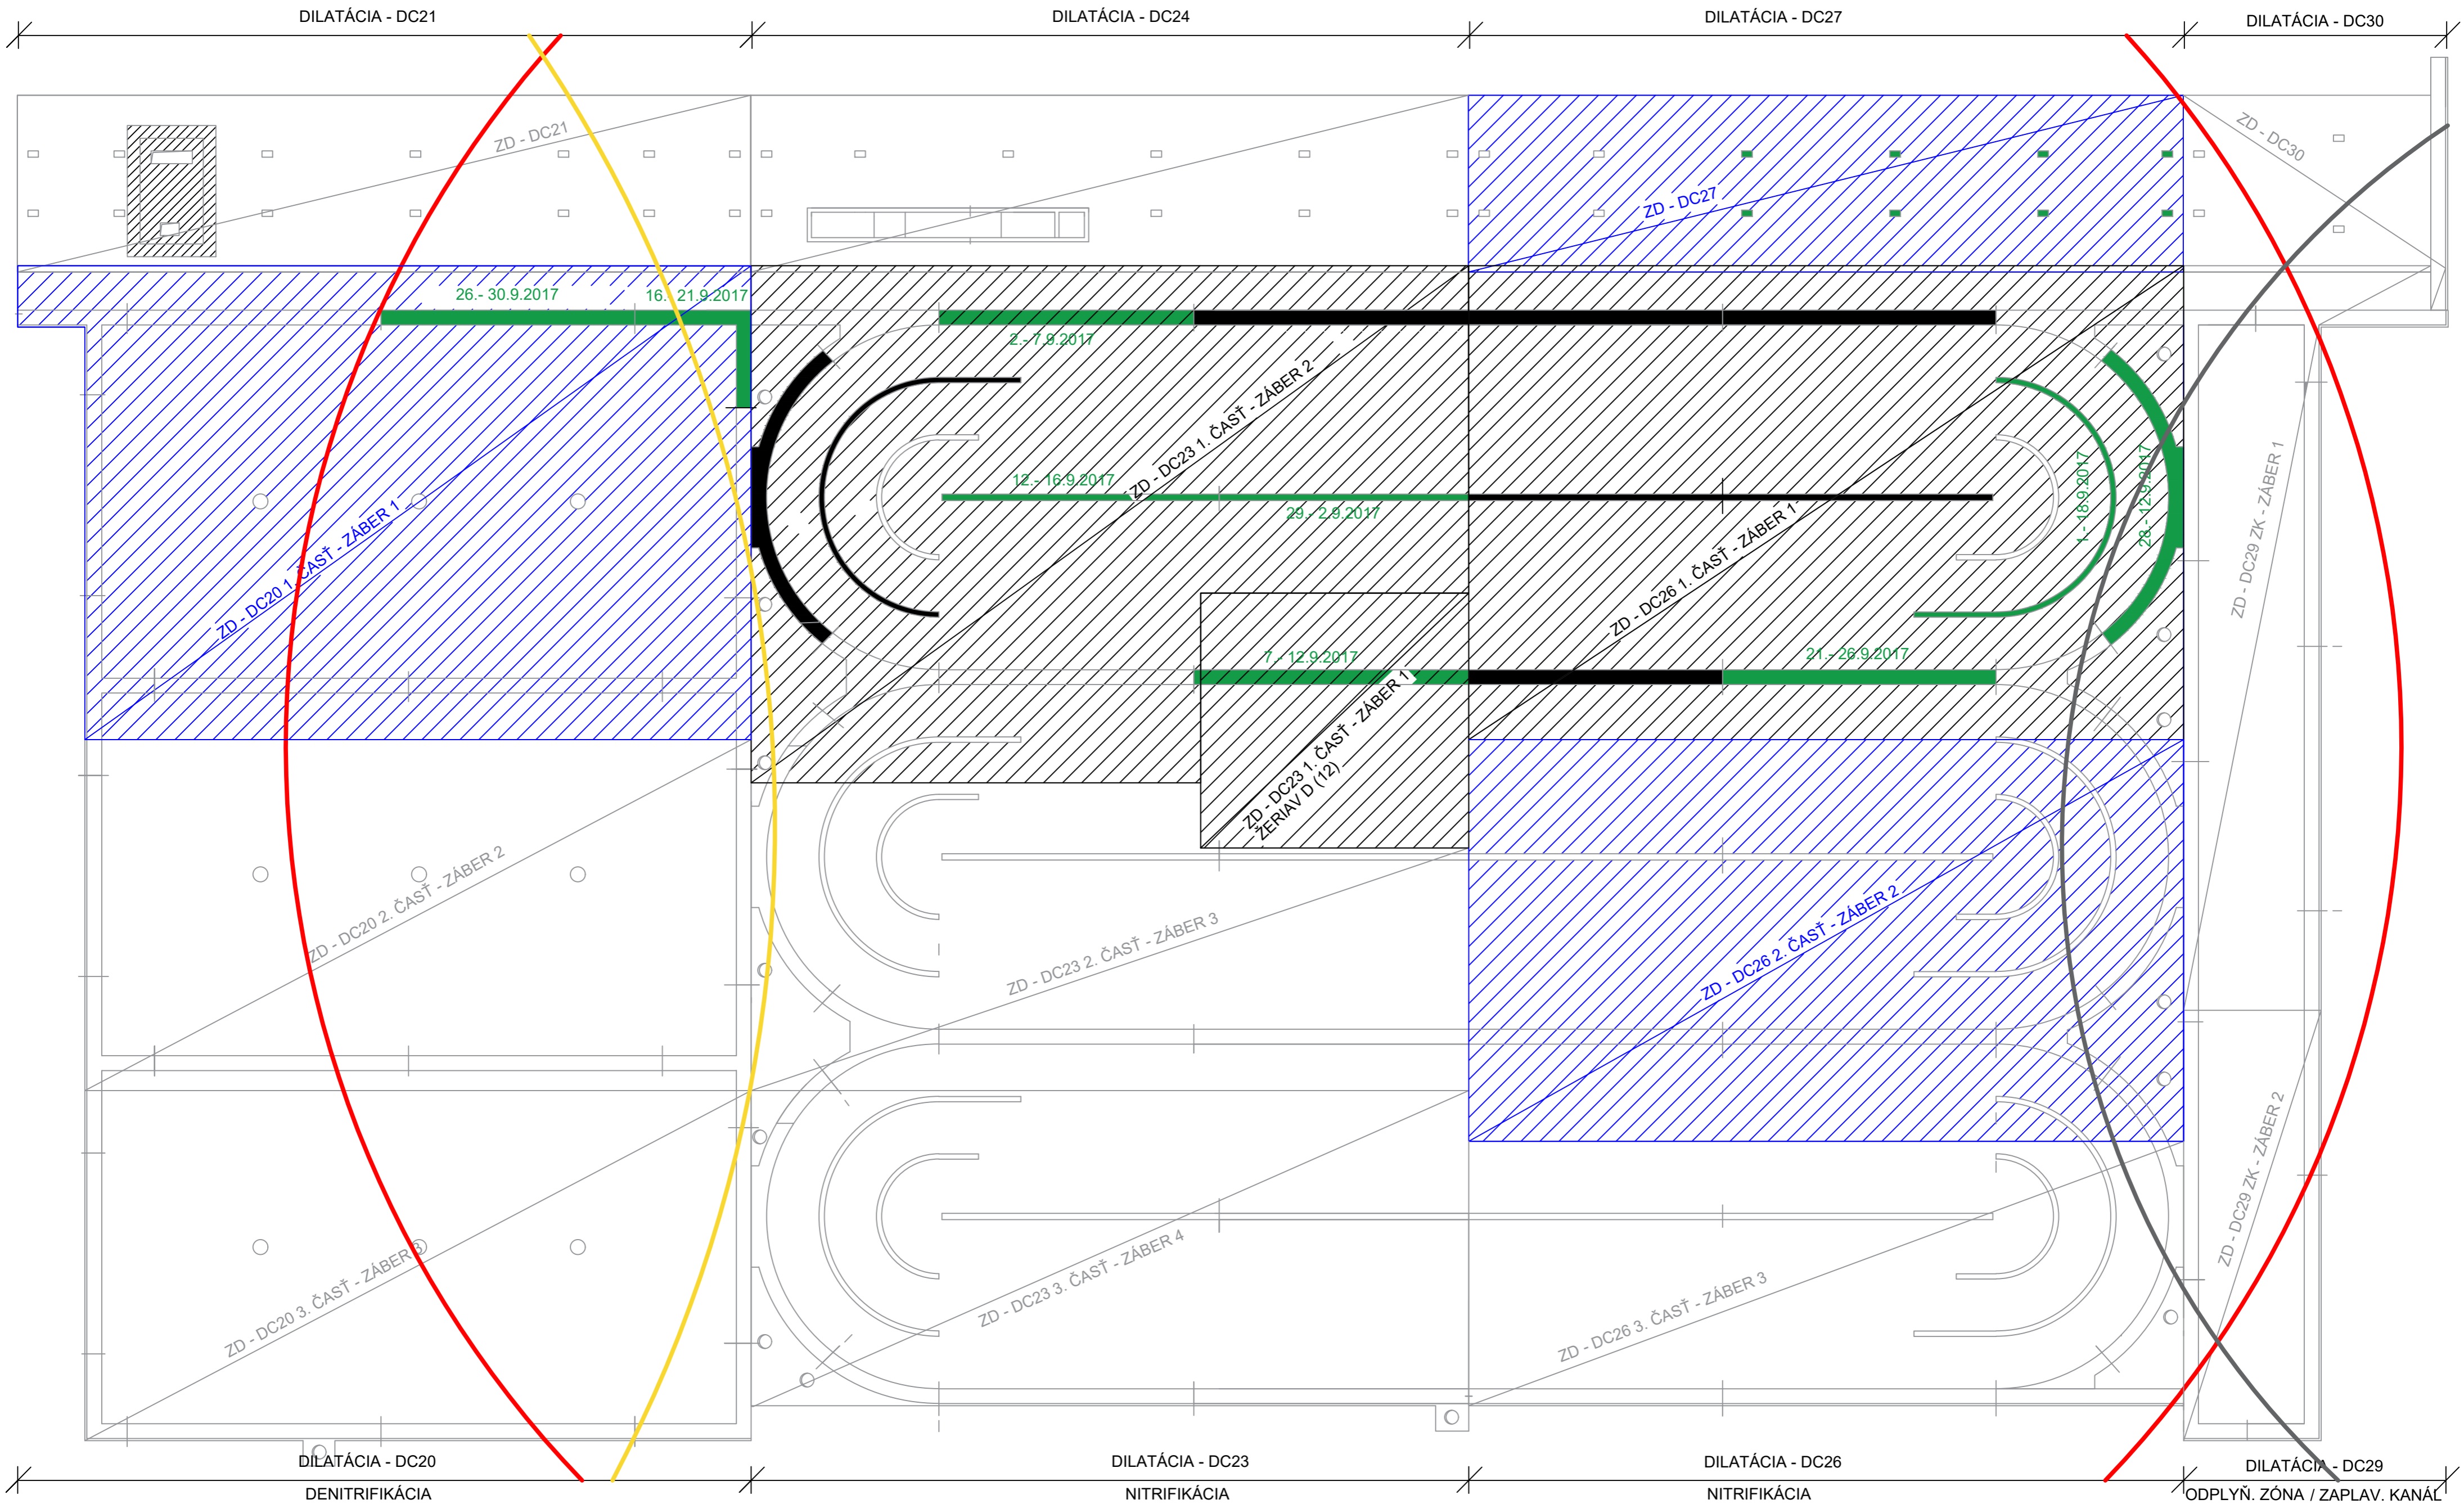

POZNÁMKA : Vizuálne znázornenie postupu výstavby nezobrazuje výplňové/spádové betony.

D3D: VIZUÁLNE ZNÁZORNENIE POSTUPU VÝSTAVBY KOMPLET L4 + KOLEKTOR

10/2017

DOKONČENÉ DO 1/9/2017
 ZÁKLADOVÁ DOSKA
 ZVISLÉ KONŠTRUKCIE

REALIZOVANÉ V OBDOBÍ 10/2017
 ZÁKLADOVÁ DOSKA
 ZVISLÉ KONŠTRUKCIE

DOSAĤ ŽERIAVU D(12)
 R50m

DOSAĤ ŽERIAVU E1(14)
 R50m


DOSAĤ ŽERIAVU C(10)
 R50m

DILATÁCIA - DC21

DILATÁCIA - DC24

DILATÁCIA - DC27

DILATÁCIA - DC30

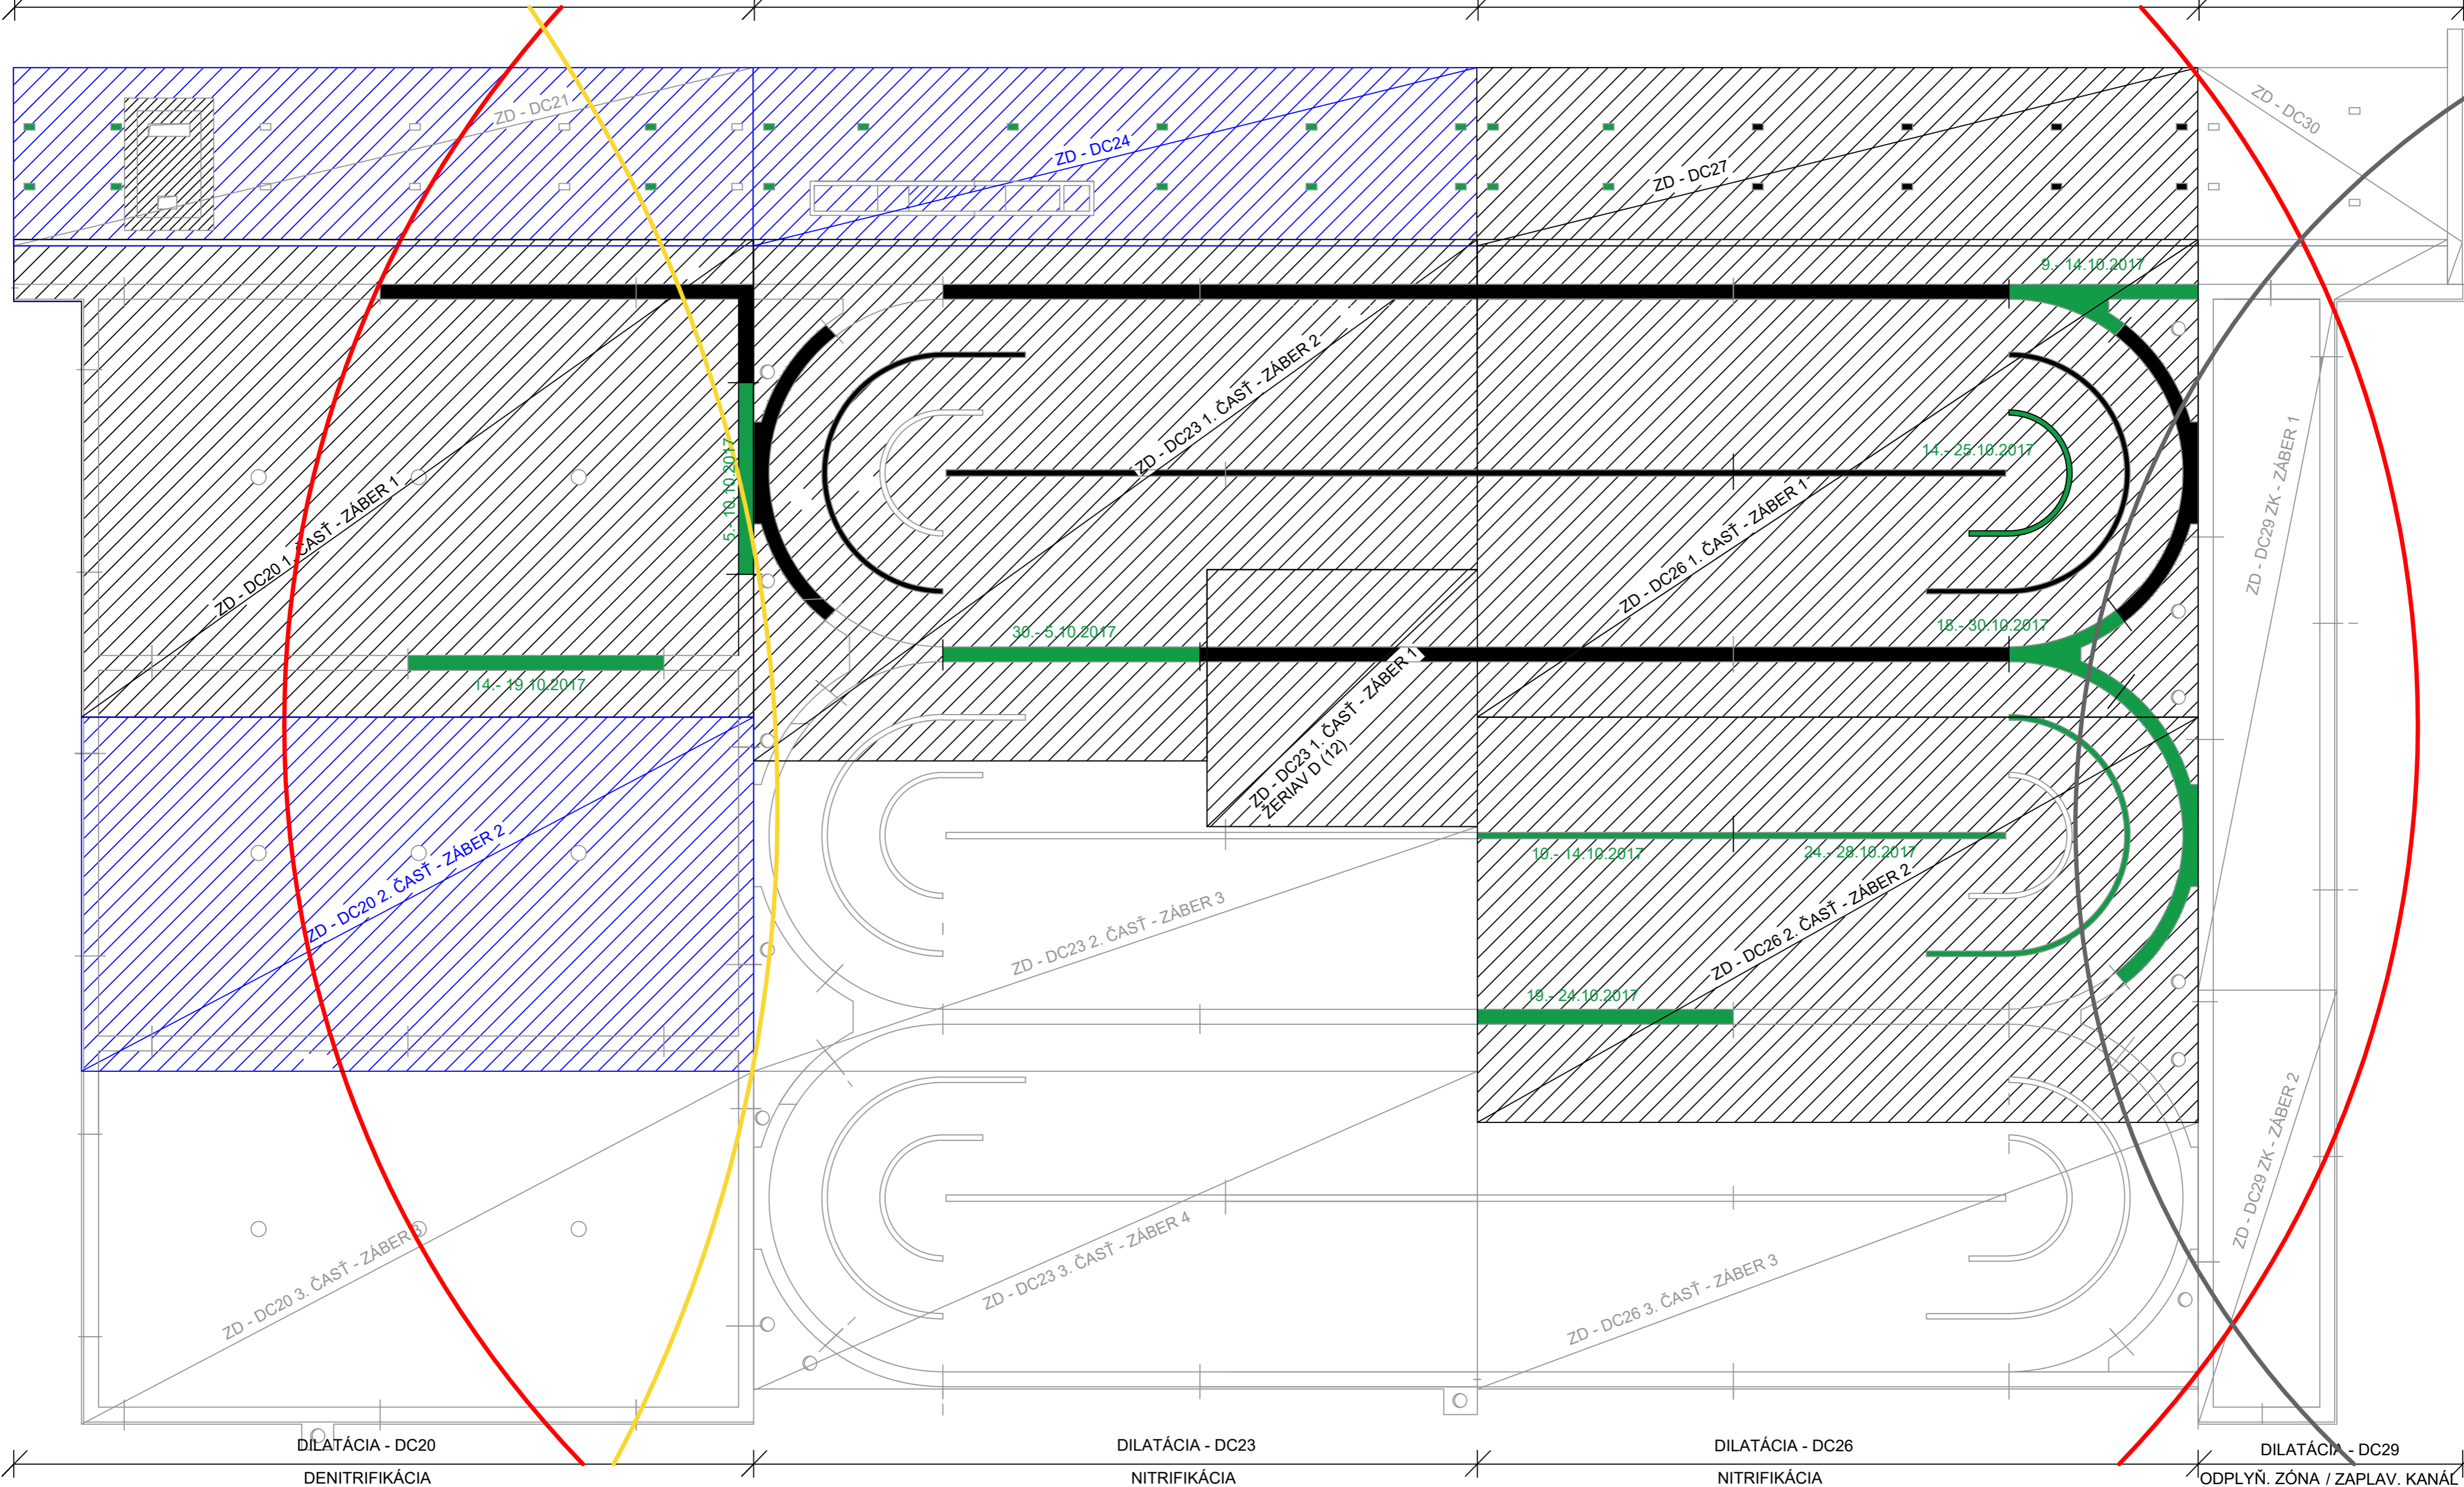

POZNÁMKA : Vizuálne znázornenie postupu výstavby nezobrazuje výplňové/spádové betony.

D3D: VIZUÁLNE ZNÁZORNENIE POSTUPU VÝSTAVBY KOMPLET L4 + KOLEKTOR

11/2017

DOKONČENÉ DO 1/11/2017
 ZÁKLADOVÁ DOSKA
 ZVISLÉ KONŠTRUKCIE


REALIZOVANÉ V OBDOBÍ 11/2017
 ZÁKLADOVÁ DOSKA
 ZVISLÉ KONŠTRUKCIE
 OBSLUŽNÉ LAVIČKY

STROPNÉ DOSKY (rôzna výšk. úroveň)

DOSAĤ ŽERIAVU D(12)
 R50m

DOSAĤ ŽERIAVU E1(14)
 R50m

DOSAĤ ŽERIAVU C(10)
 R50m

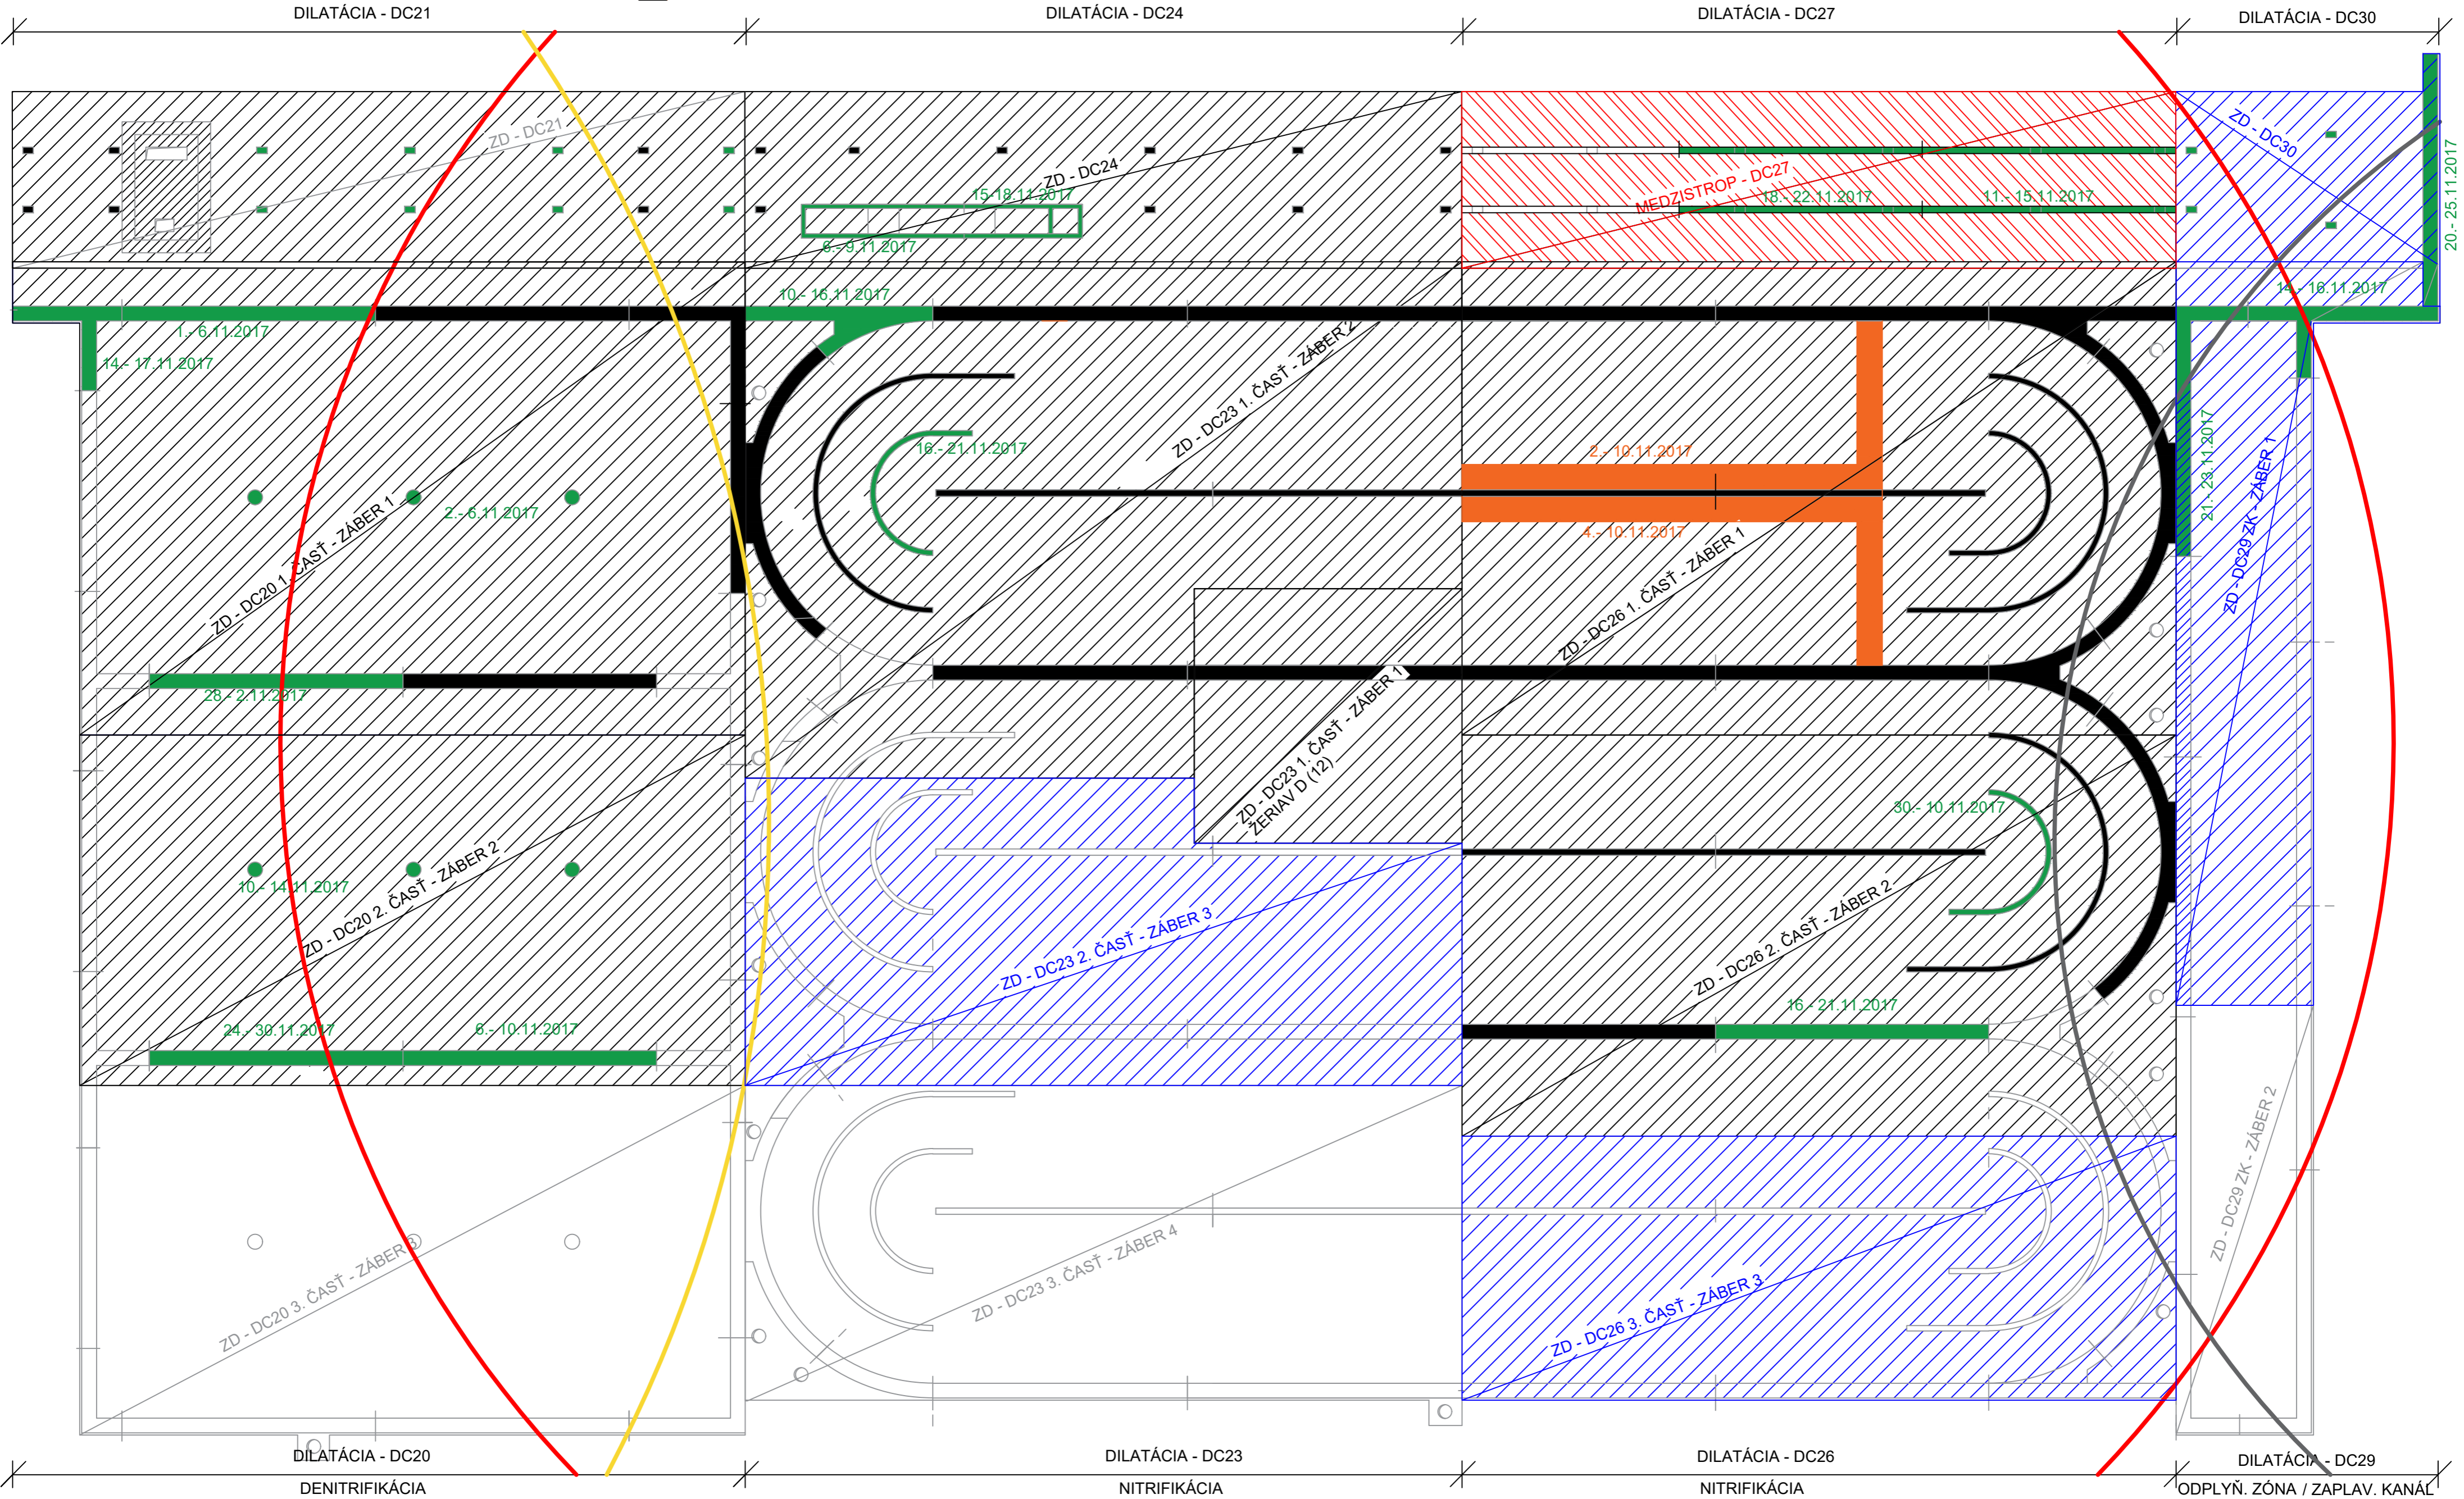

POZNÁMKA : Vizuálne znázornenie postupu výstavby nezobrazuje výplňové/spádové betony.

D3D: VIZUÁLNE ZNÁZORNENIE POSTUPU VÝSTAVBY KOMPLET L4 + KOLEKTOR

12/2017

DOKONČENÉ DO 1/12/2017







REALIZOVANÉ V OBDOBÍ 12/2017

ZÁKLADOVÁ DOSKA

ZVISLÉ KONŠTRUKCIE

OBSLUŽNÉ LAVIČKY

STROPNÉ DOSKY (rôzna výšk. úroveň)

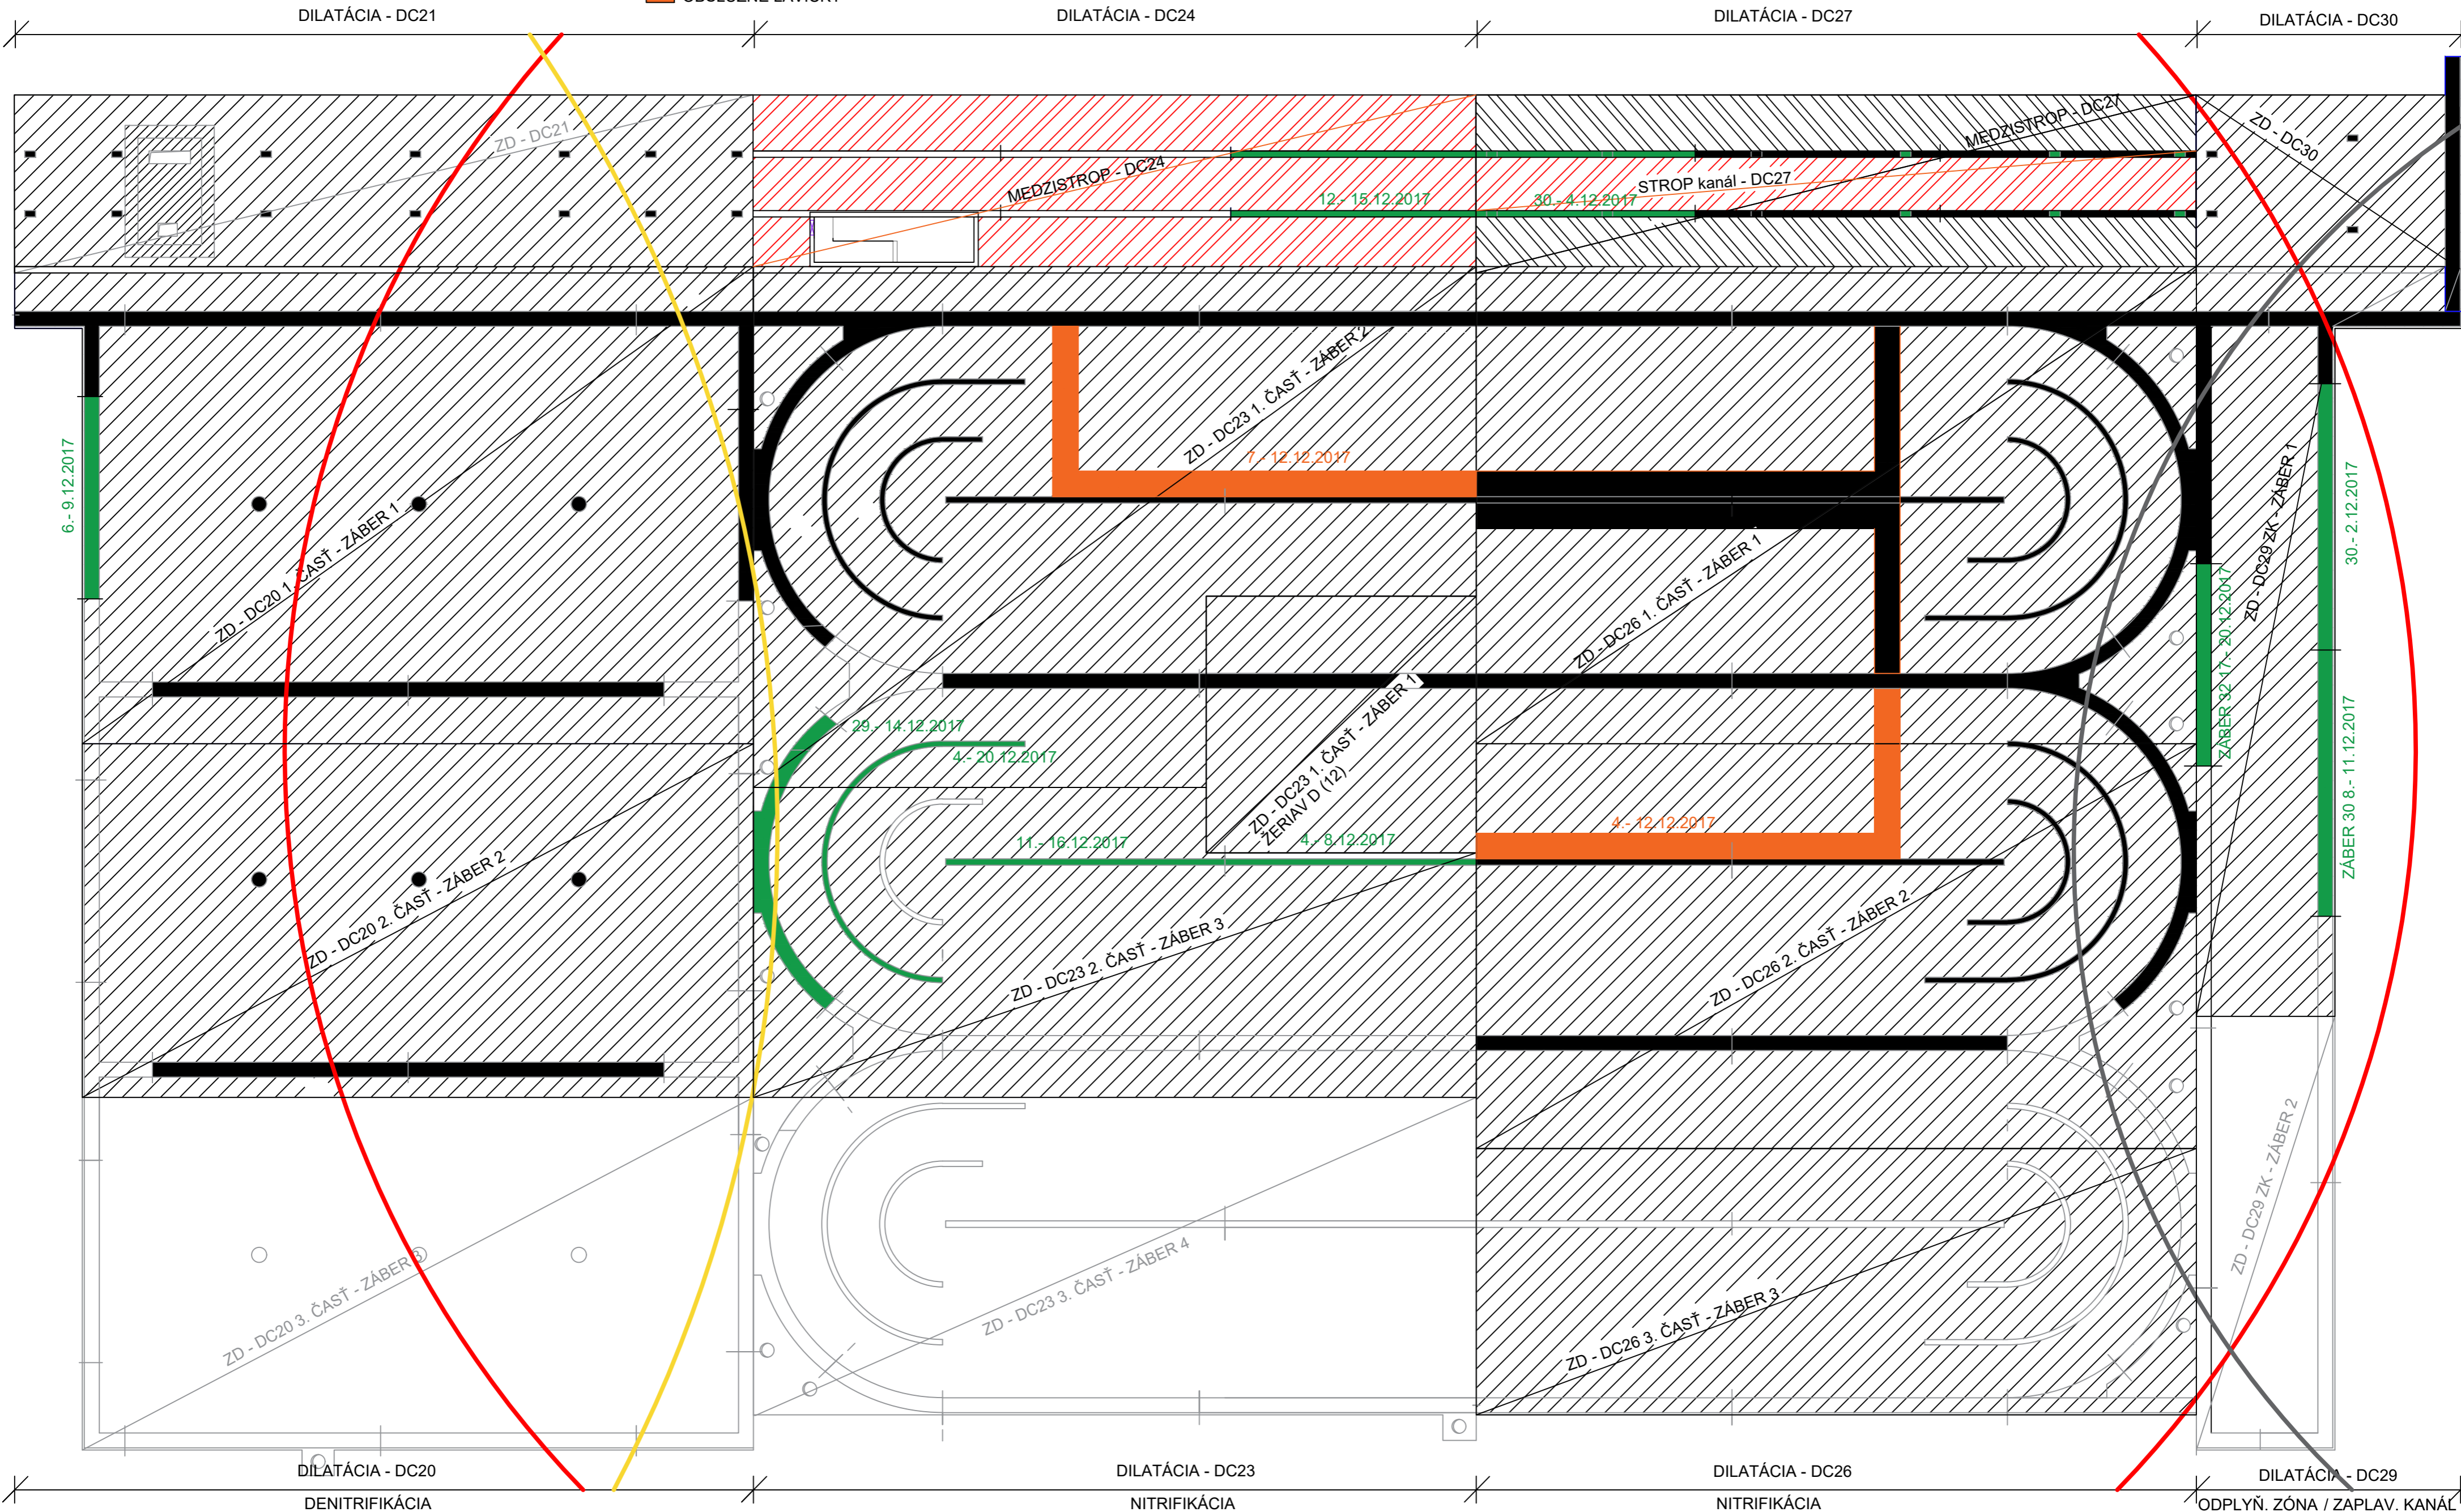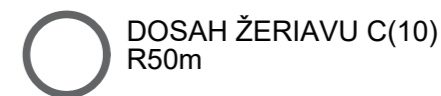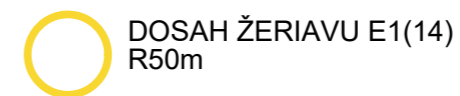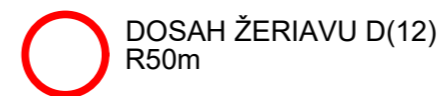

POZNÁMKA : Vizuálne znázornenie postupu výstavby nezobrazuje výplňové/spádové betony.

D3D: VIZUÁLNE ZNÁZORNENIE POSTUPU VÝSTAVBY KOMPLET L4 + KOLEKTOR


1/2018

DOKONČENÉ DO 7/1/2018




REALIZOVANÉ V OBDOBÍ 1/2018


- ZÁKLADOVÁ DOSKA
- ZVISLÉ KONŠTRUKCIE
- OBSLUŽNÉ LAVIČKY
- STROPNÉ DOSKY (rôzna výšk. úroveň)

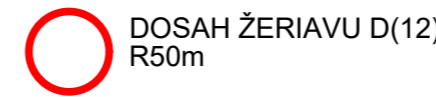

DOSAĤ ŽERIAVU D(12)
R50m

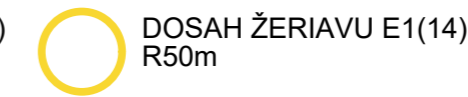

DOSAĤ ŽERIAVU E1(14)
R50m

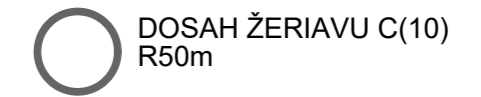


DOSAĤ ŽERIAVU C(10)
R50m

DILATÁCIA - DC21

DILATÁCIA - DC24

DILATÁCIA - DC27

DILATÁCIA - DC30

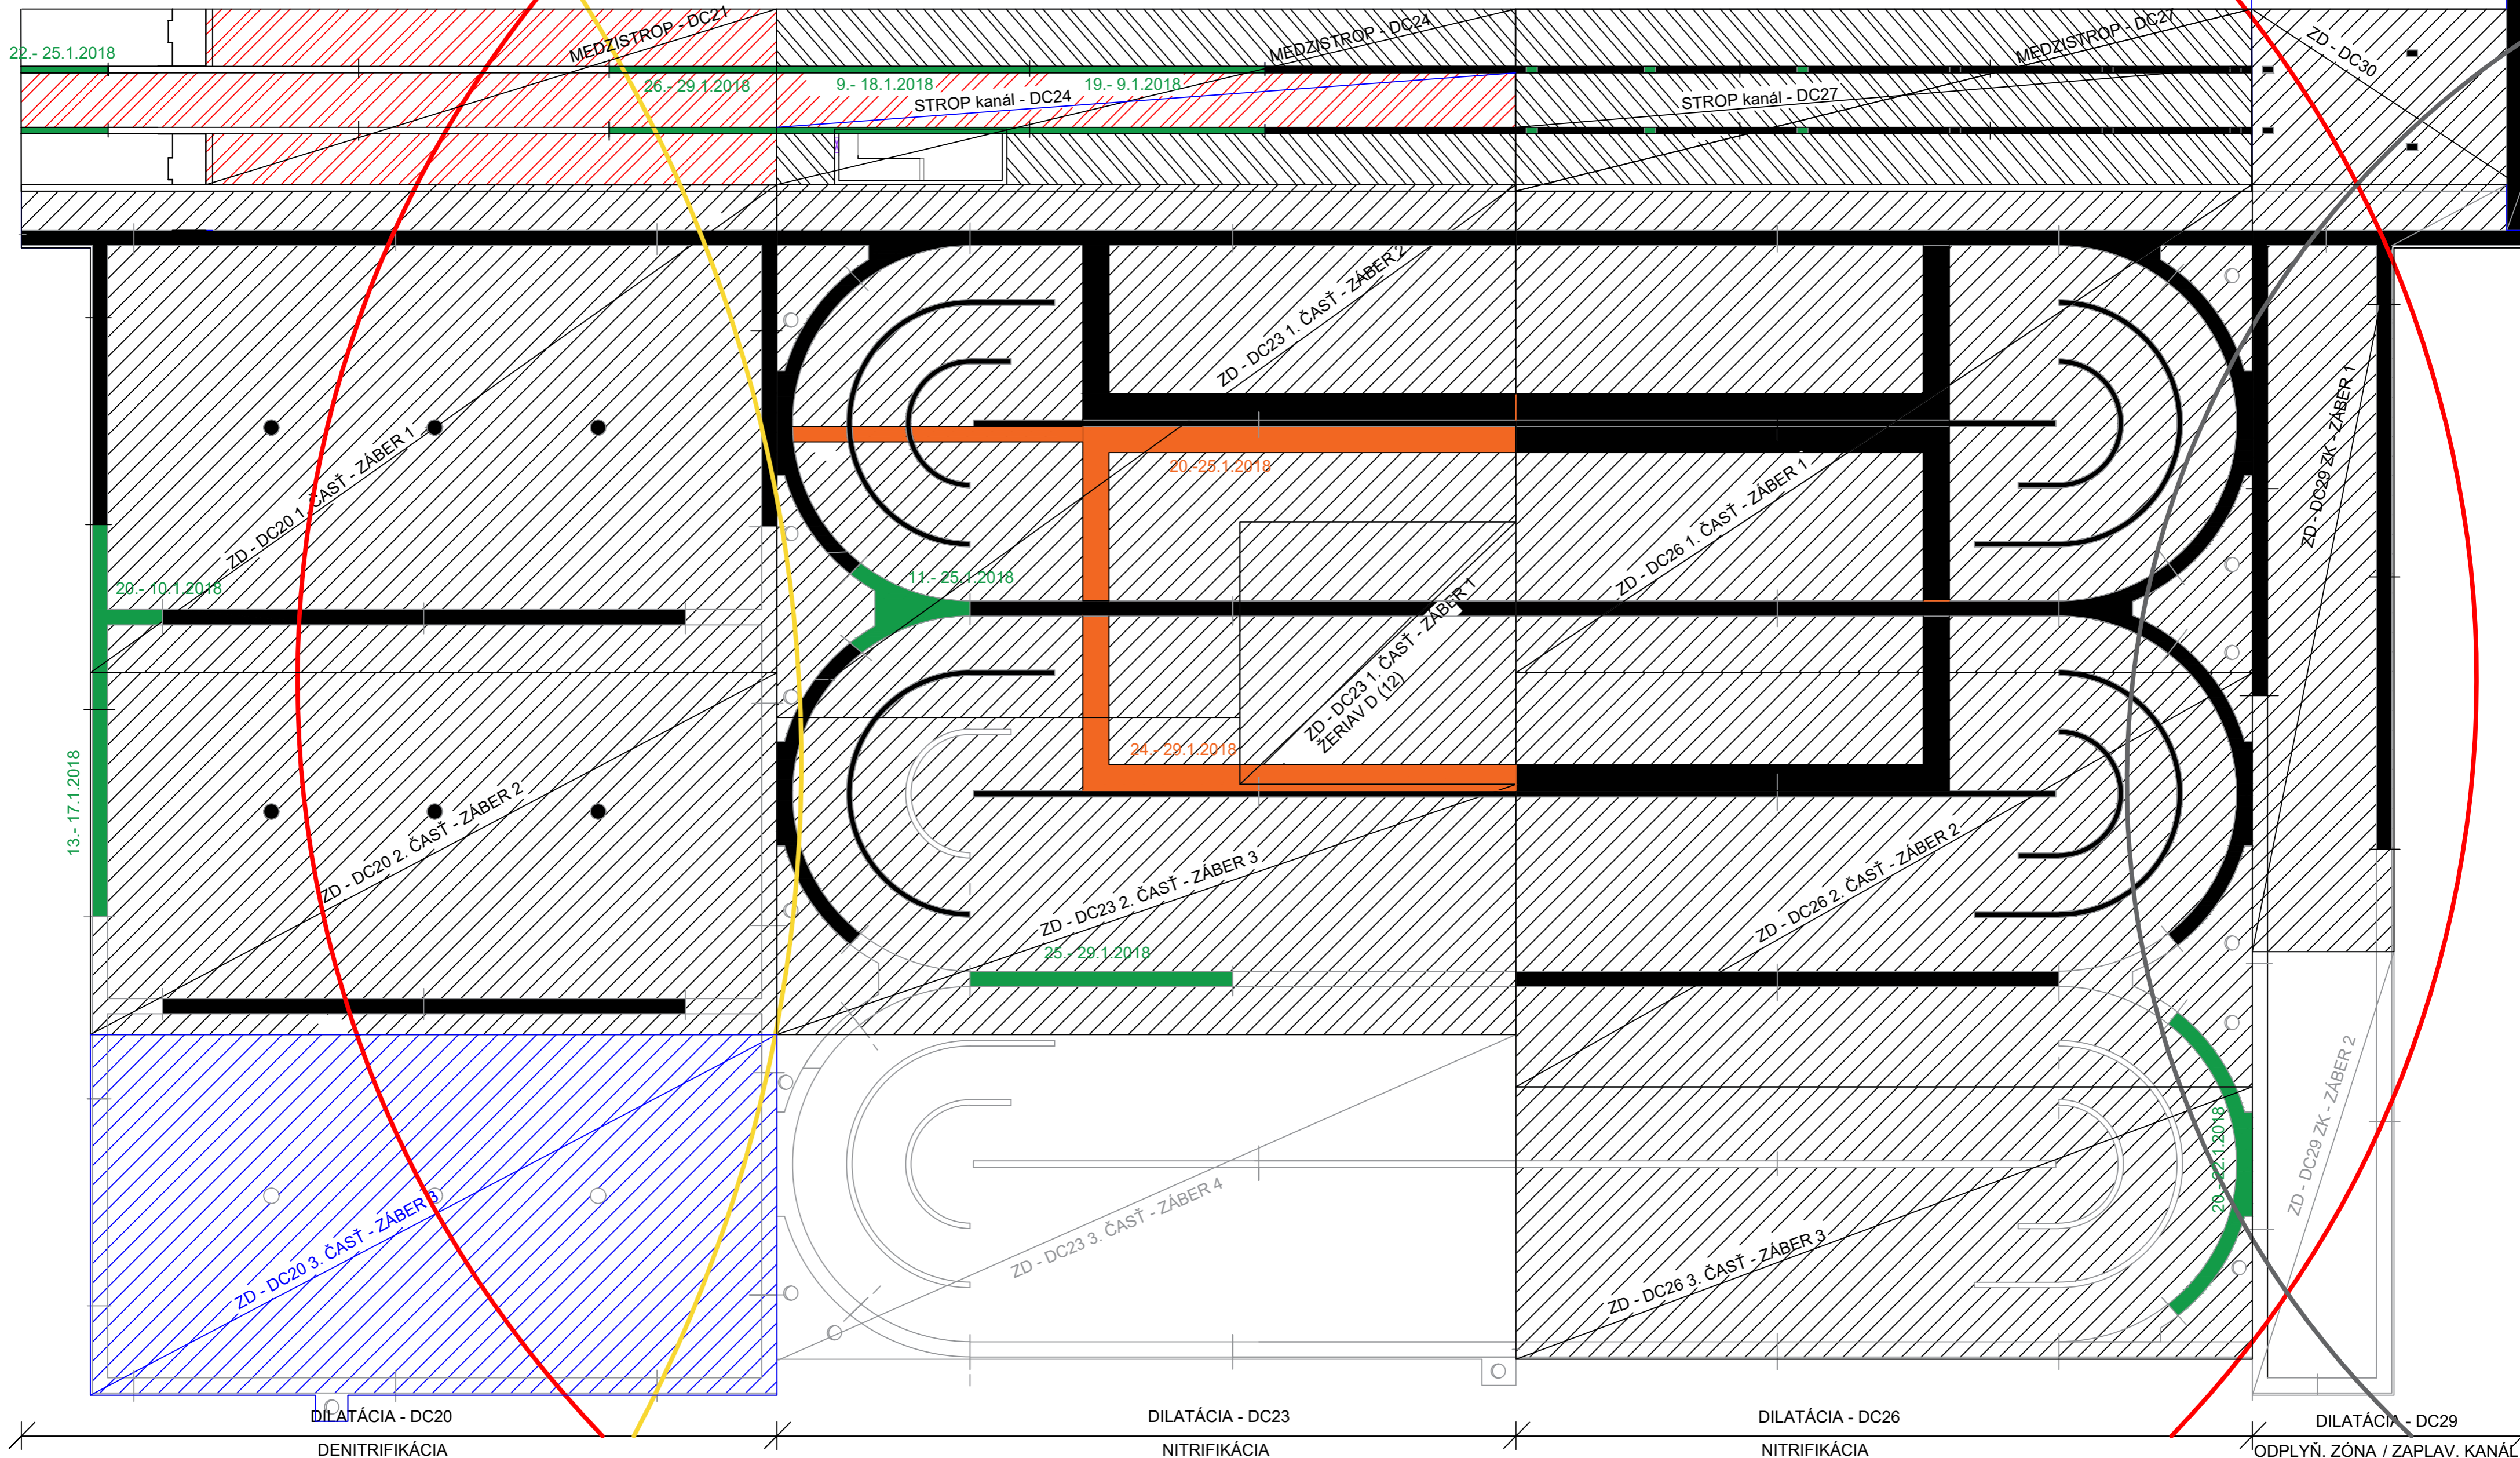

POZNÁMKA : Vizuálne znázornenie postupu výstavby nezobrazuje výplňové/spádové betony.

D3B: VIZUÁLNE ZNÁZORNENIE POSTUPU VÝSTAVBY KOMPLET L4 + KOLEKTOR

2/2018

DOKONČENÉ DO 1/2/2018

REALIZOVANÉ V OBDOBÍ 2/2018






ZÁKLADOVÁ DOSKA

ZVISLÉ KONŠTRUKCIE

OBSLUŽNÉ LAVIČKY

STROPNÉ DOSKY (medzistrop/kanál)

STROPNÉ DOSKY (rôzna výšk. úroveň)

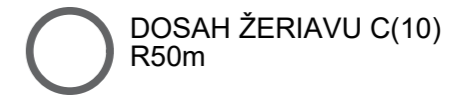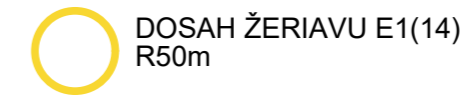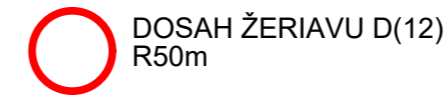


DILATÁCIA - DC21

DILATÁCIA - DC24

DILATÁCIA - DC27

DILATÁCIA - DC30

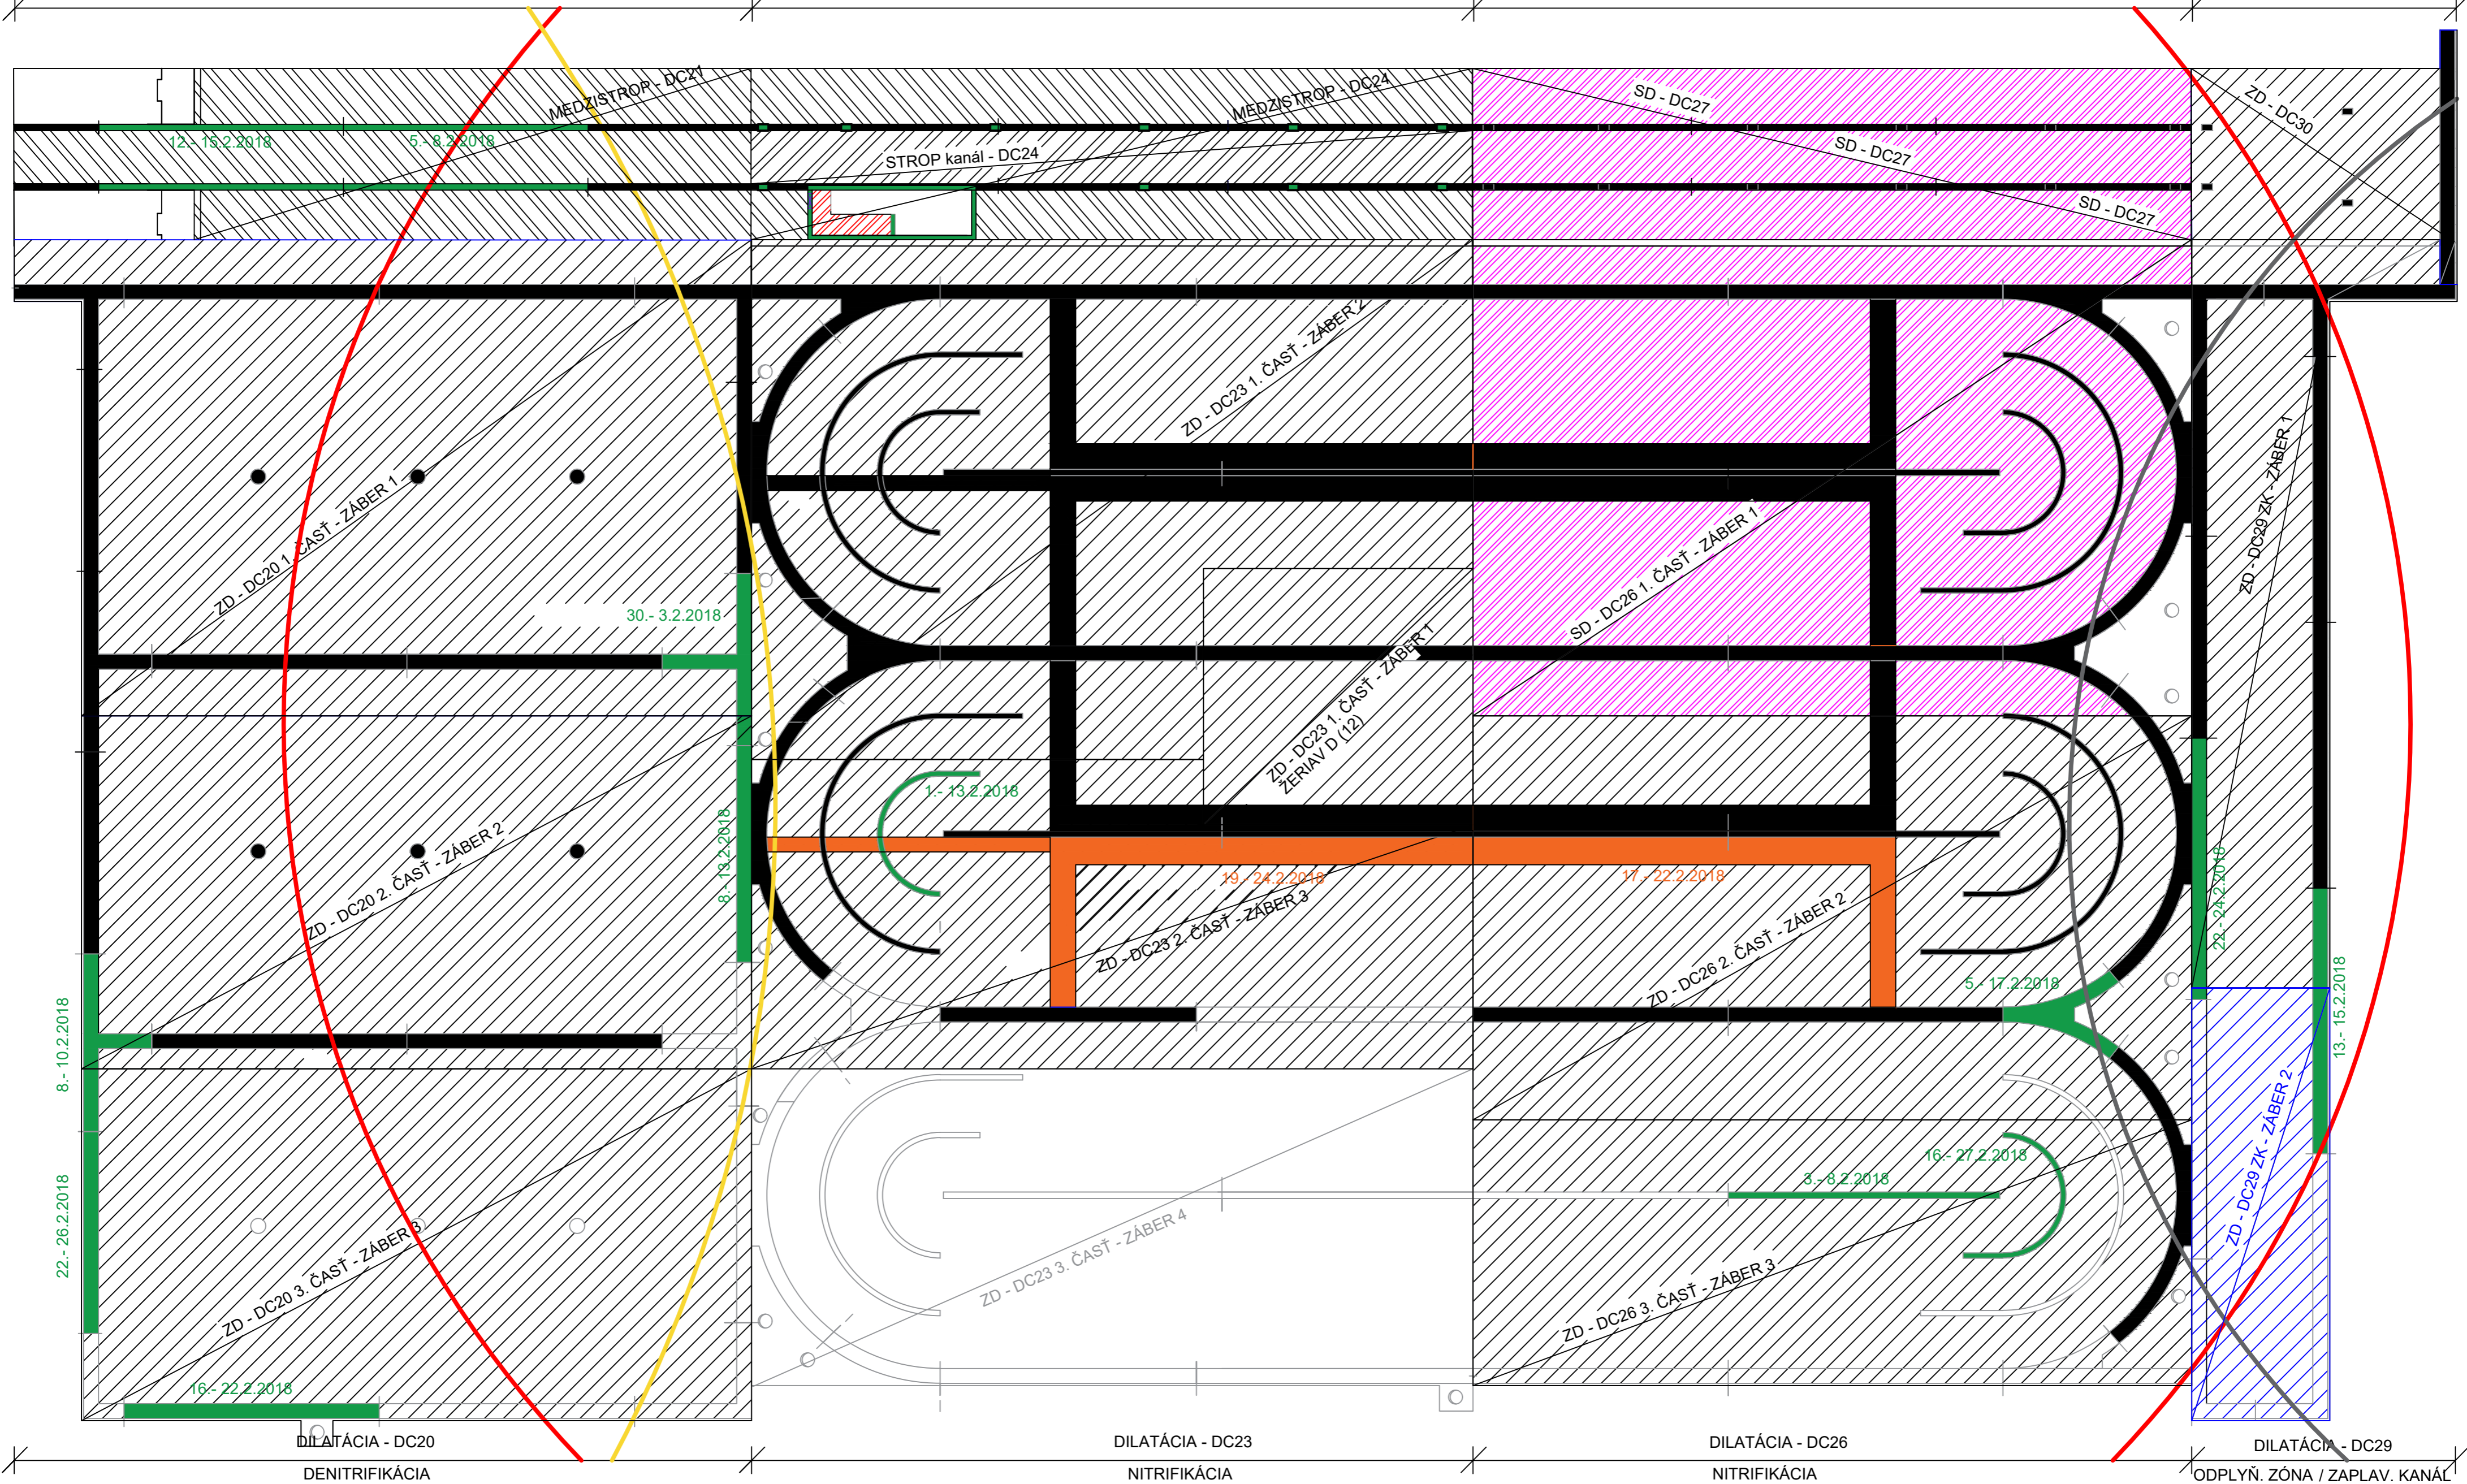

POZNÁMKA : Vizualne znázornenie postupu výstavby nezobrazuje výplňové/spádové betony.

D3B: VIZUÁLNE ZNÁZORNENIE POSTUPU VÝSTAVBY KOMPLET L4 + KOLEKTOR

3/2018

DOKONČENÉ DO 1/3/2018

REALIZOVANÉ V OBDOBÍ 3/2018

 ZÁKLADOVÁ DOSKA
 ZVISLÉ KONŠTRUKCIE
 OBSLUŽNÉ LAVIČKY
 DNO NÁTOK. KANÁLU DC21
 STROPNÉ DOSKY (medzistrop/kanál)
 STROPNÉ DOSKY (rôzna výšk. úroveň)

DOSAH ŽERIAVU D(12) R50m

DOSAH ŽERIAVU E1(14) R50m


DOSAH ŽERIAVU C(10) R50m

DILATÁCIA - DC21

DILATÁCIA - DC24

DILATÁCIA - DC27

DILATÁCIA - DC30

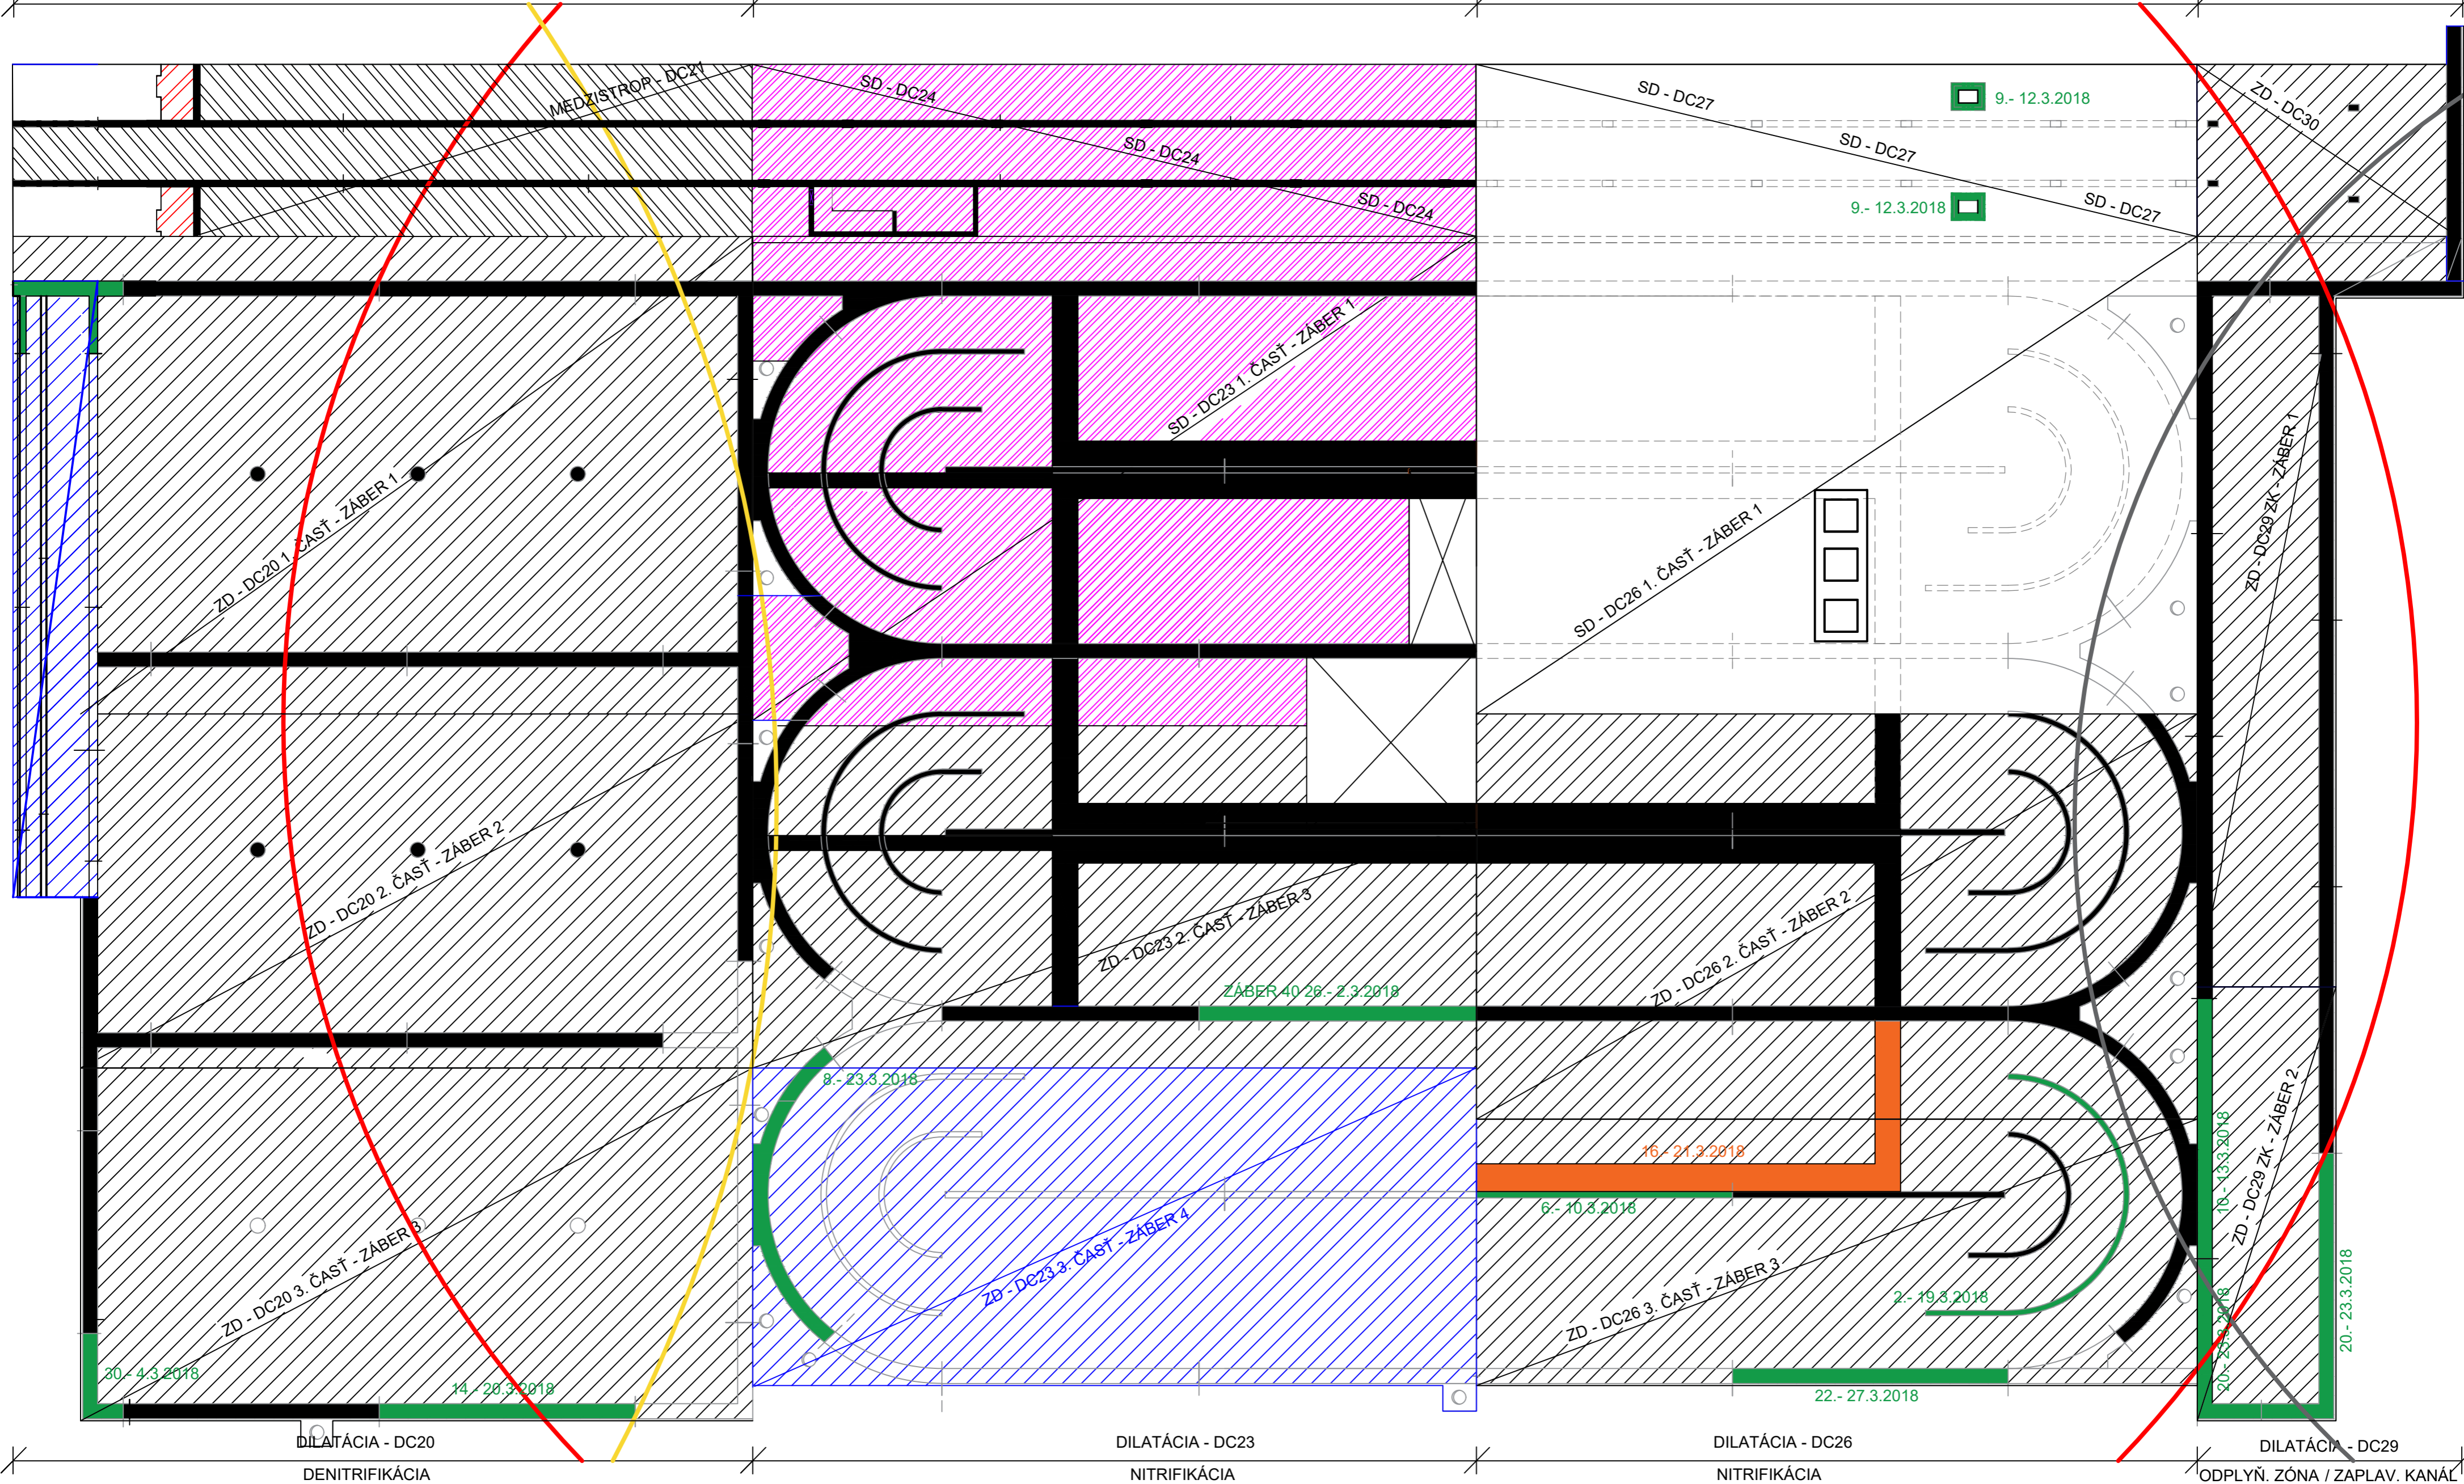

POZNÁMKA : Vizuálne znázornenie postupu výstavby nezobrazuje výplňové/spádové betony.

D3B: VIZUÁLNE ZNÁZORNENIE POSTUPU VÝSTAVBY KOMPLET L4 + KOLEKTOR

4/2018

DOKONČENÉ DO 1/4/2018

REALIZOVANÉ V OBDOBÍ 4/2018






ZÁKLADOVÁ DOSKA

STROPNÉ DOSKY (medzistrop/kanál)

ZVISLÉ KONŠTRUKCIE

STROPNÉ DOSKY (rôzna výšk. úroveň)

OBSLUŽNÉ LAVIČKY

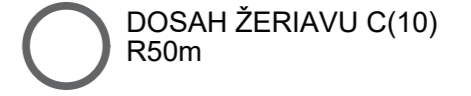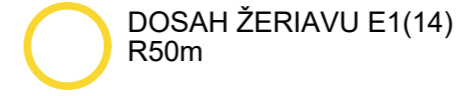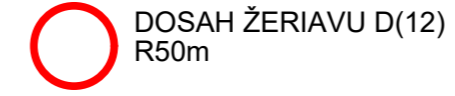


DILATÁCIA - DC21

DILATÁCIA - DC24

DILATÁCIA - DC27

DILATÁCIA - DC30

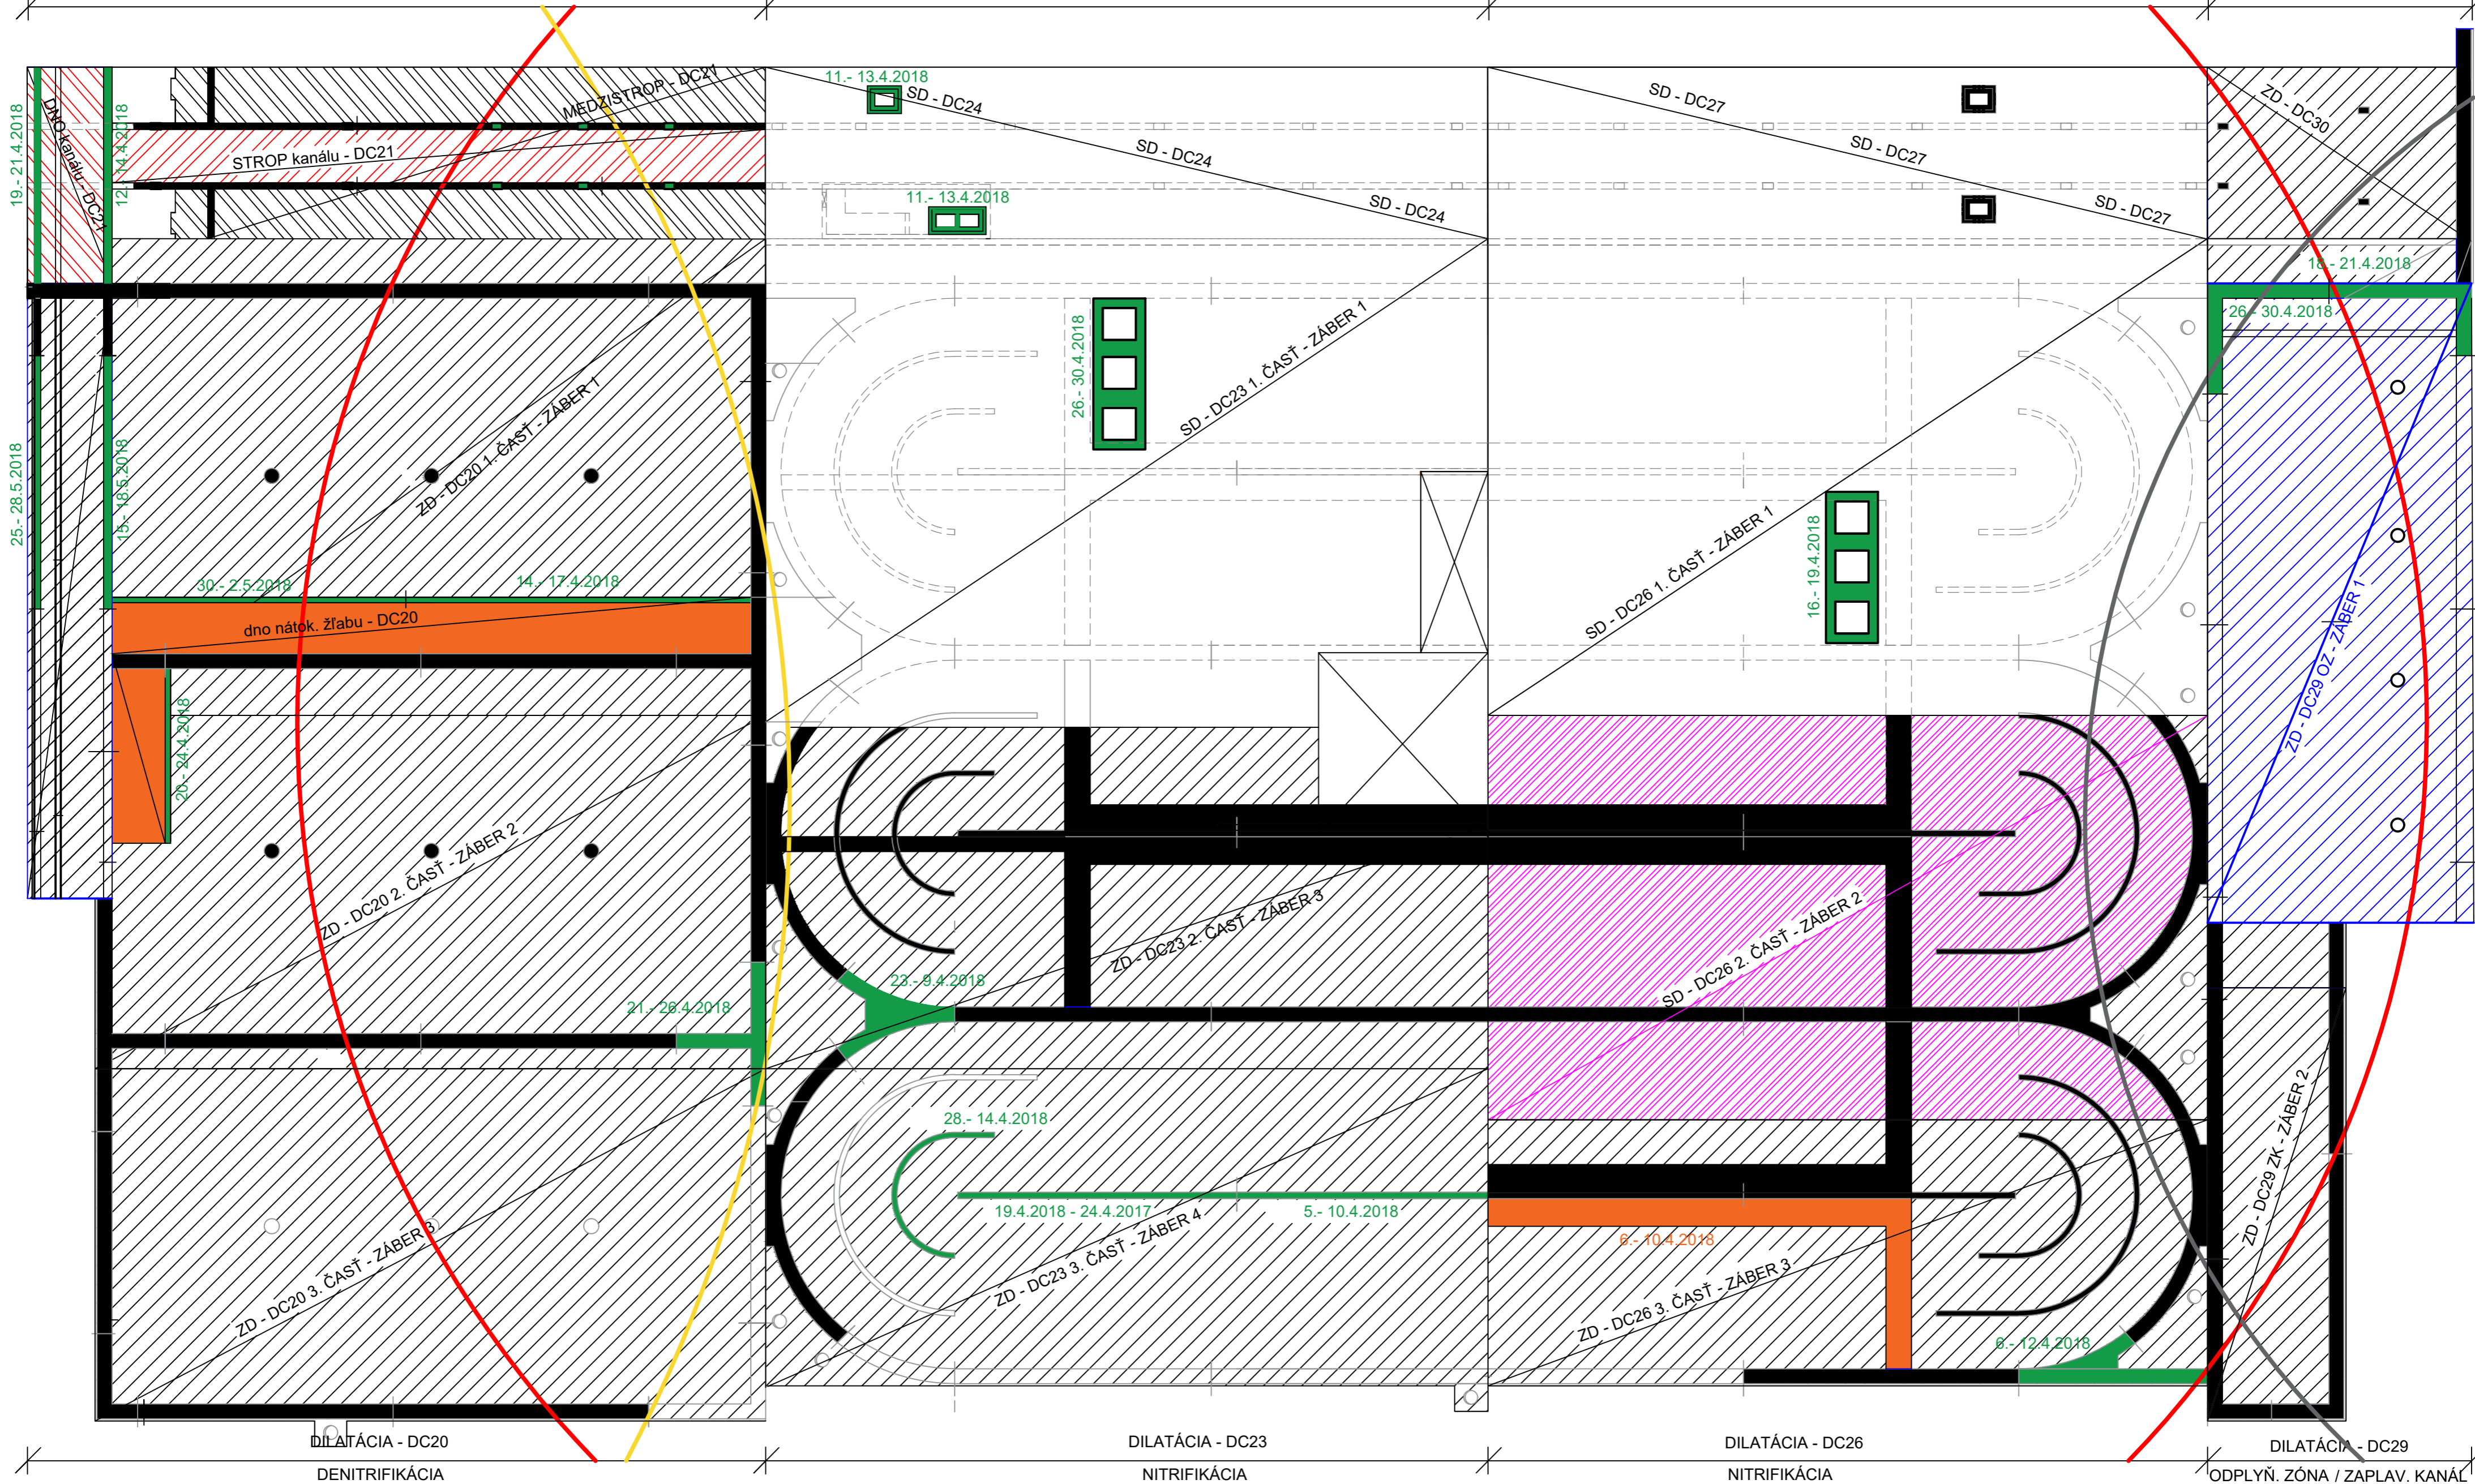





POZNÁMKA : Vizuálne znázornenie postupu výstavby nezobrazuje výplňové/spádové betony.

D3B: VIZUÁLNE ZNÁZORNENIE POSTUPU VÝSTAVBY KOMPLET L4 + KOLEKTOR

5/2018

DOKONČENÉ DO 1/5/2018

REALIZOVANÉ V OBDOBÍ 5/2018

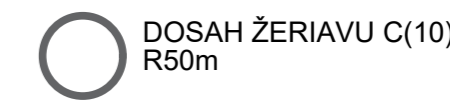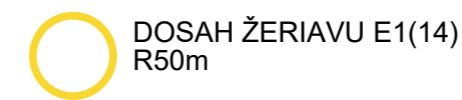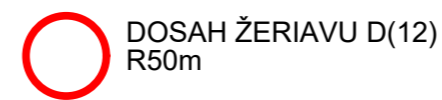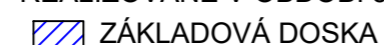


DILATÁCIA - DC21

DILATÁCIA - DC24

DILATÁCIA - DC27

DILATÁCIA - DC30

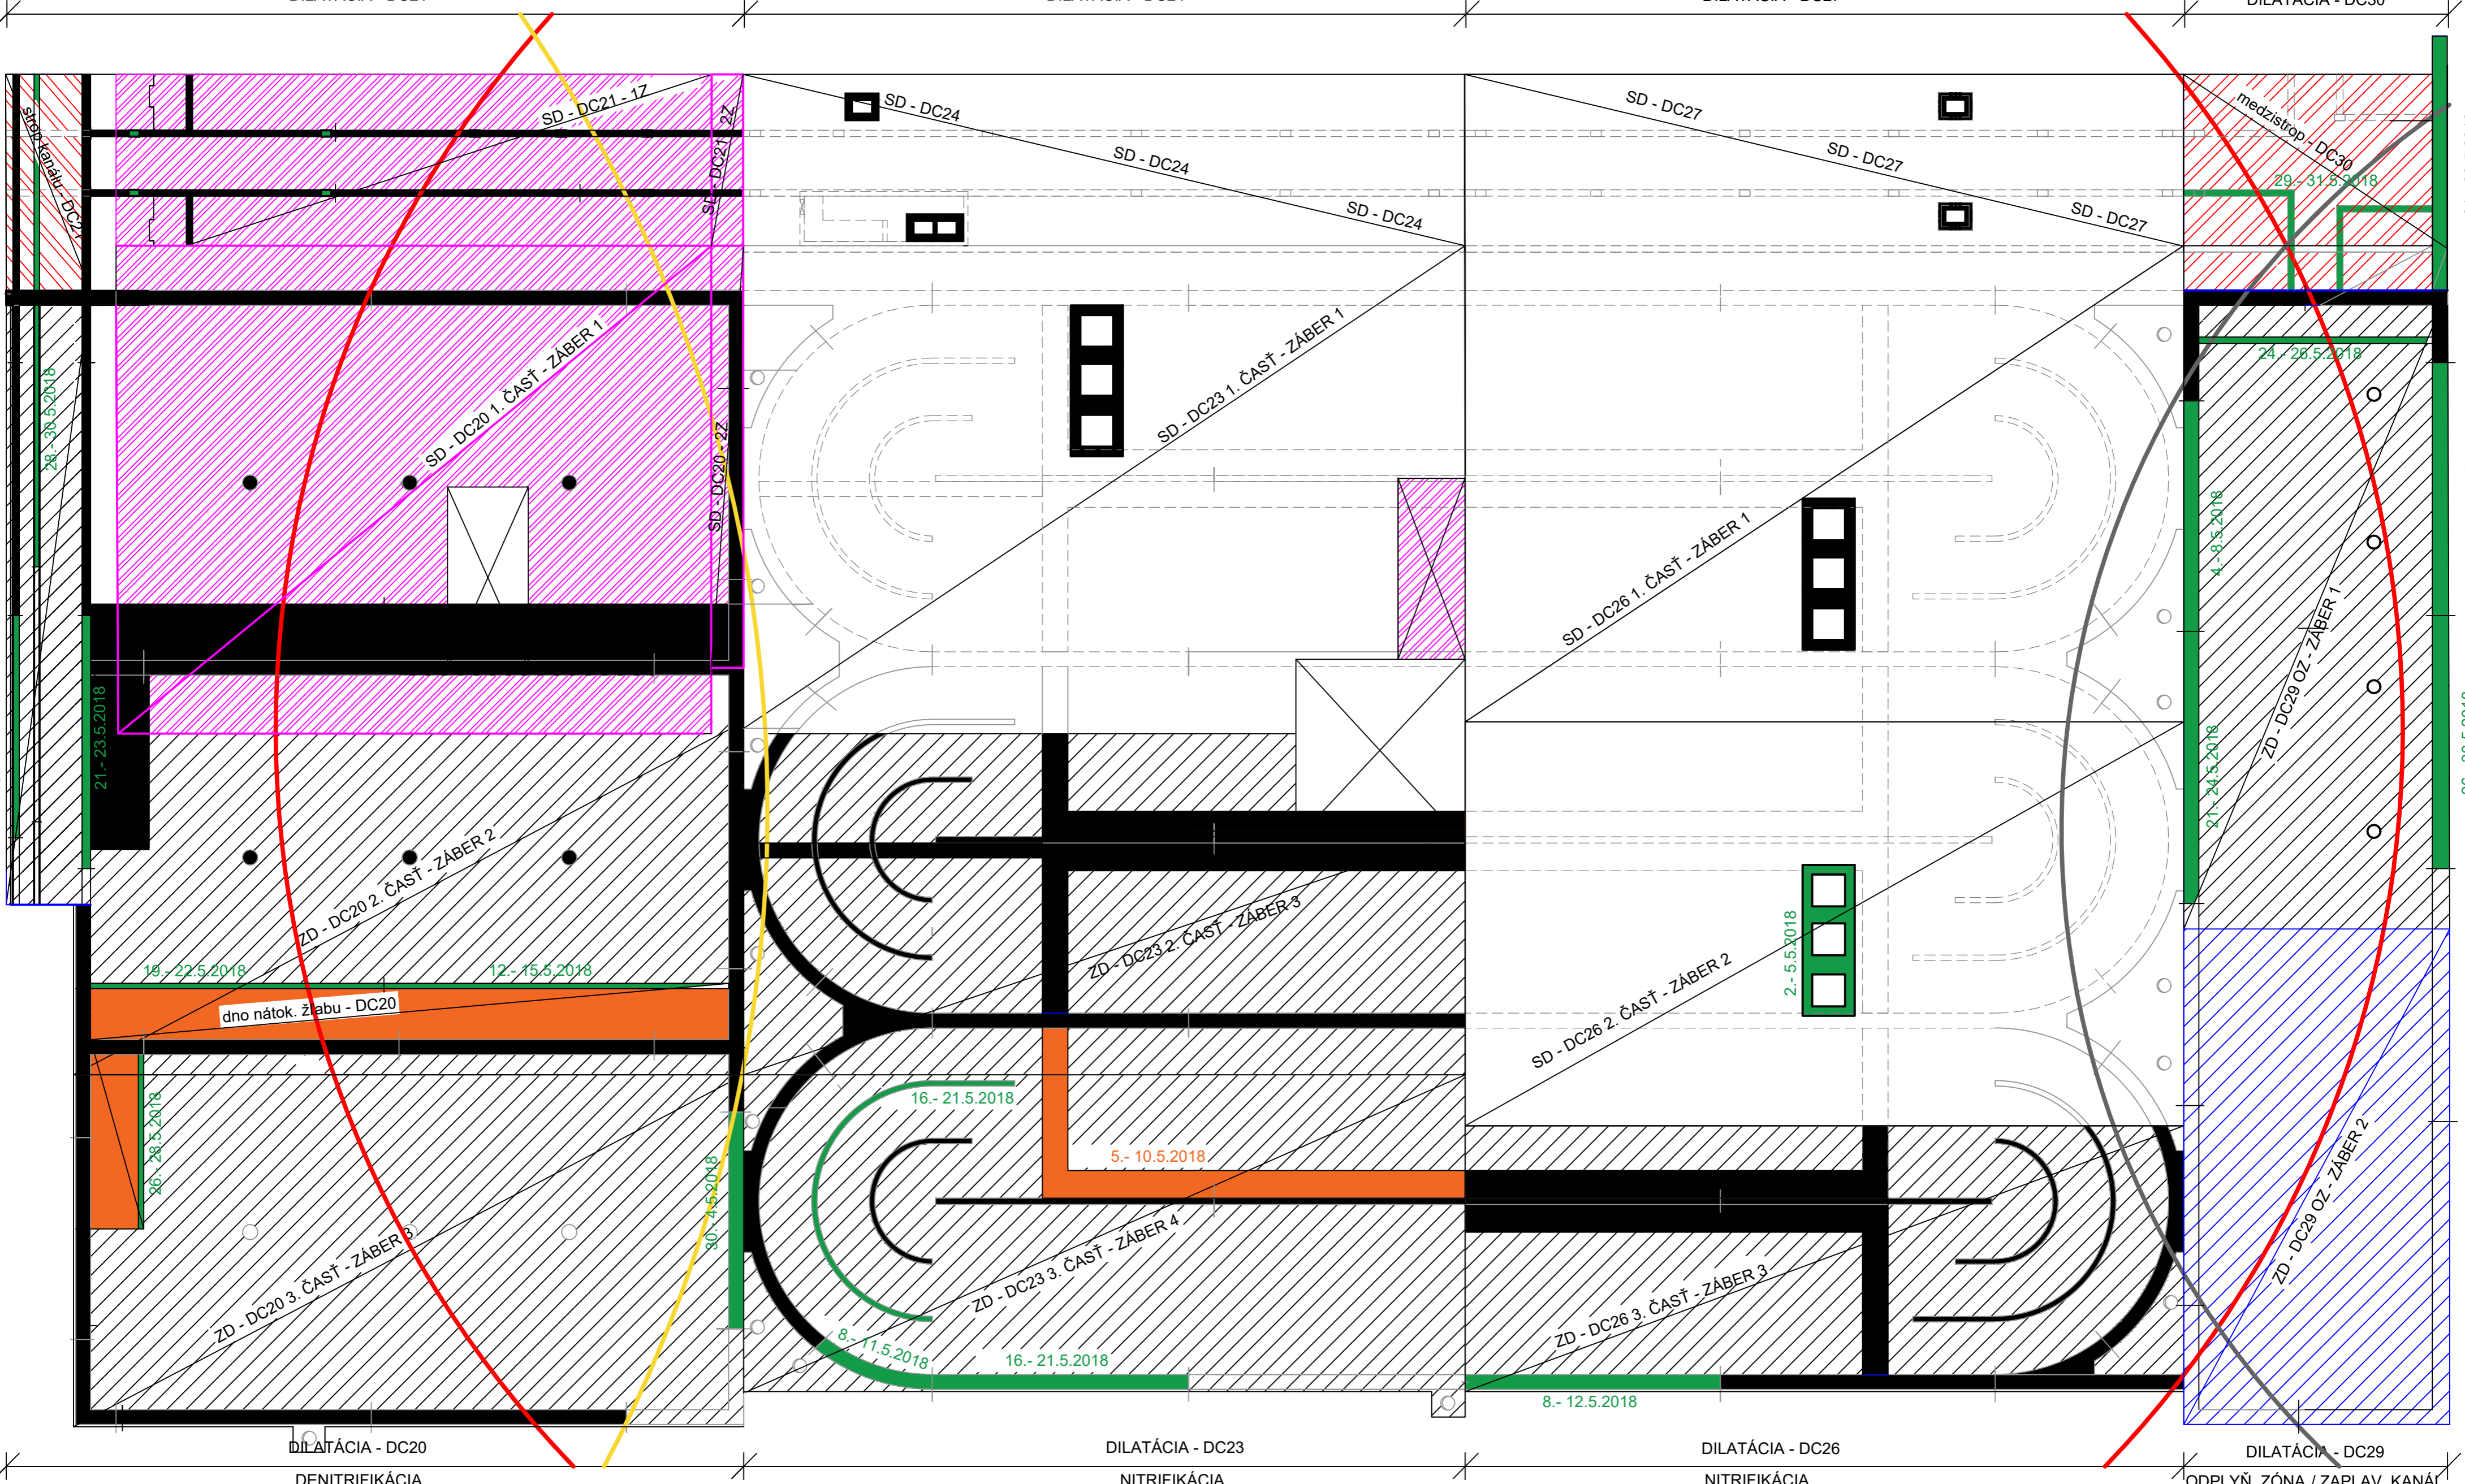

POZNÁMKA : Vizualne znázornenie postupu výstavby nezobrazuje výplňové/spádové betony.

D3B: VIZUÁLNE ZNÁZORNENIE POSTUPU VÝSTAVBY KOMPLET L4 + KOLEKTOR

7/2018

DOKONČENÉ DO 1/7/2018

REALIZOVANÉ V OBDOBÍ 7/2018

- ZÁKLADOVÁ DOSKA
- ZVISLÉ KONŠTRUKCIE
- OBSLUŽNÉ LAVIČKY
- STROPNÉ DOSKY (medzistrop/kanál)
- STROPNÉ DOSKY (rôzna výšk. úroveň)

○ DOSAH ŽERIAVU D(12) R50m

○ DOSAH ŽERIAVU E2(14) R50m


○ DOSAH ŽERIAVU C(10) R50m

DILATÁCIA - DC21

DILATÁCIA - DC24

DILATÁCIA - DC27

DILATÁCIA - DC30

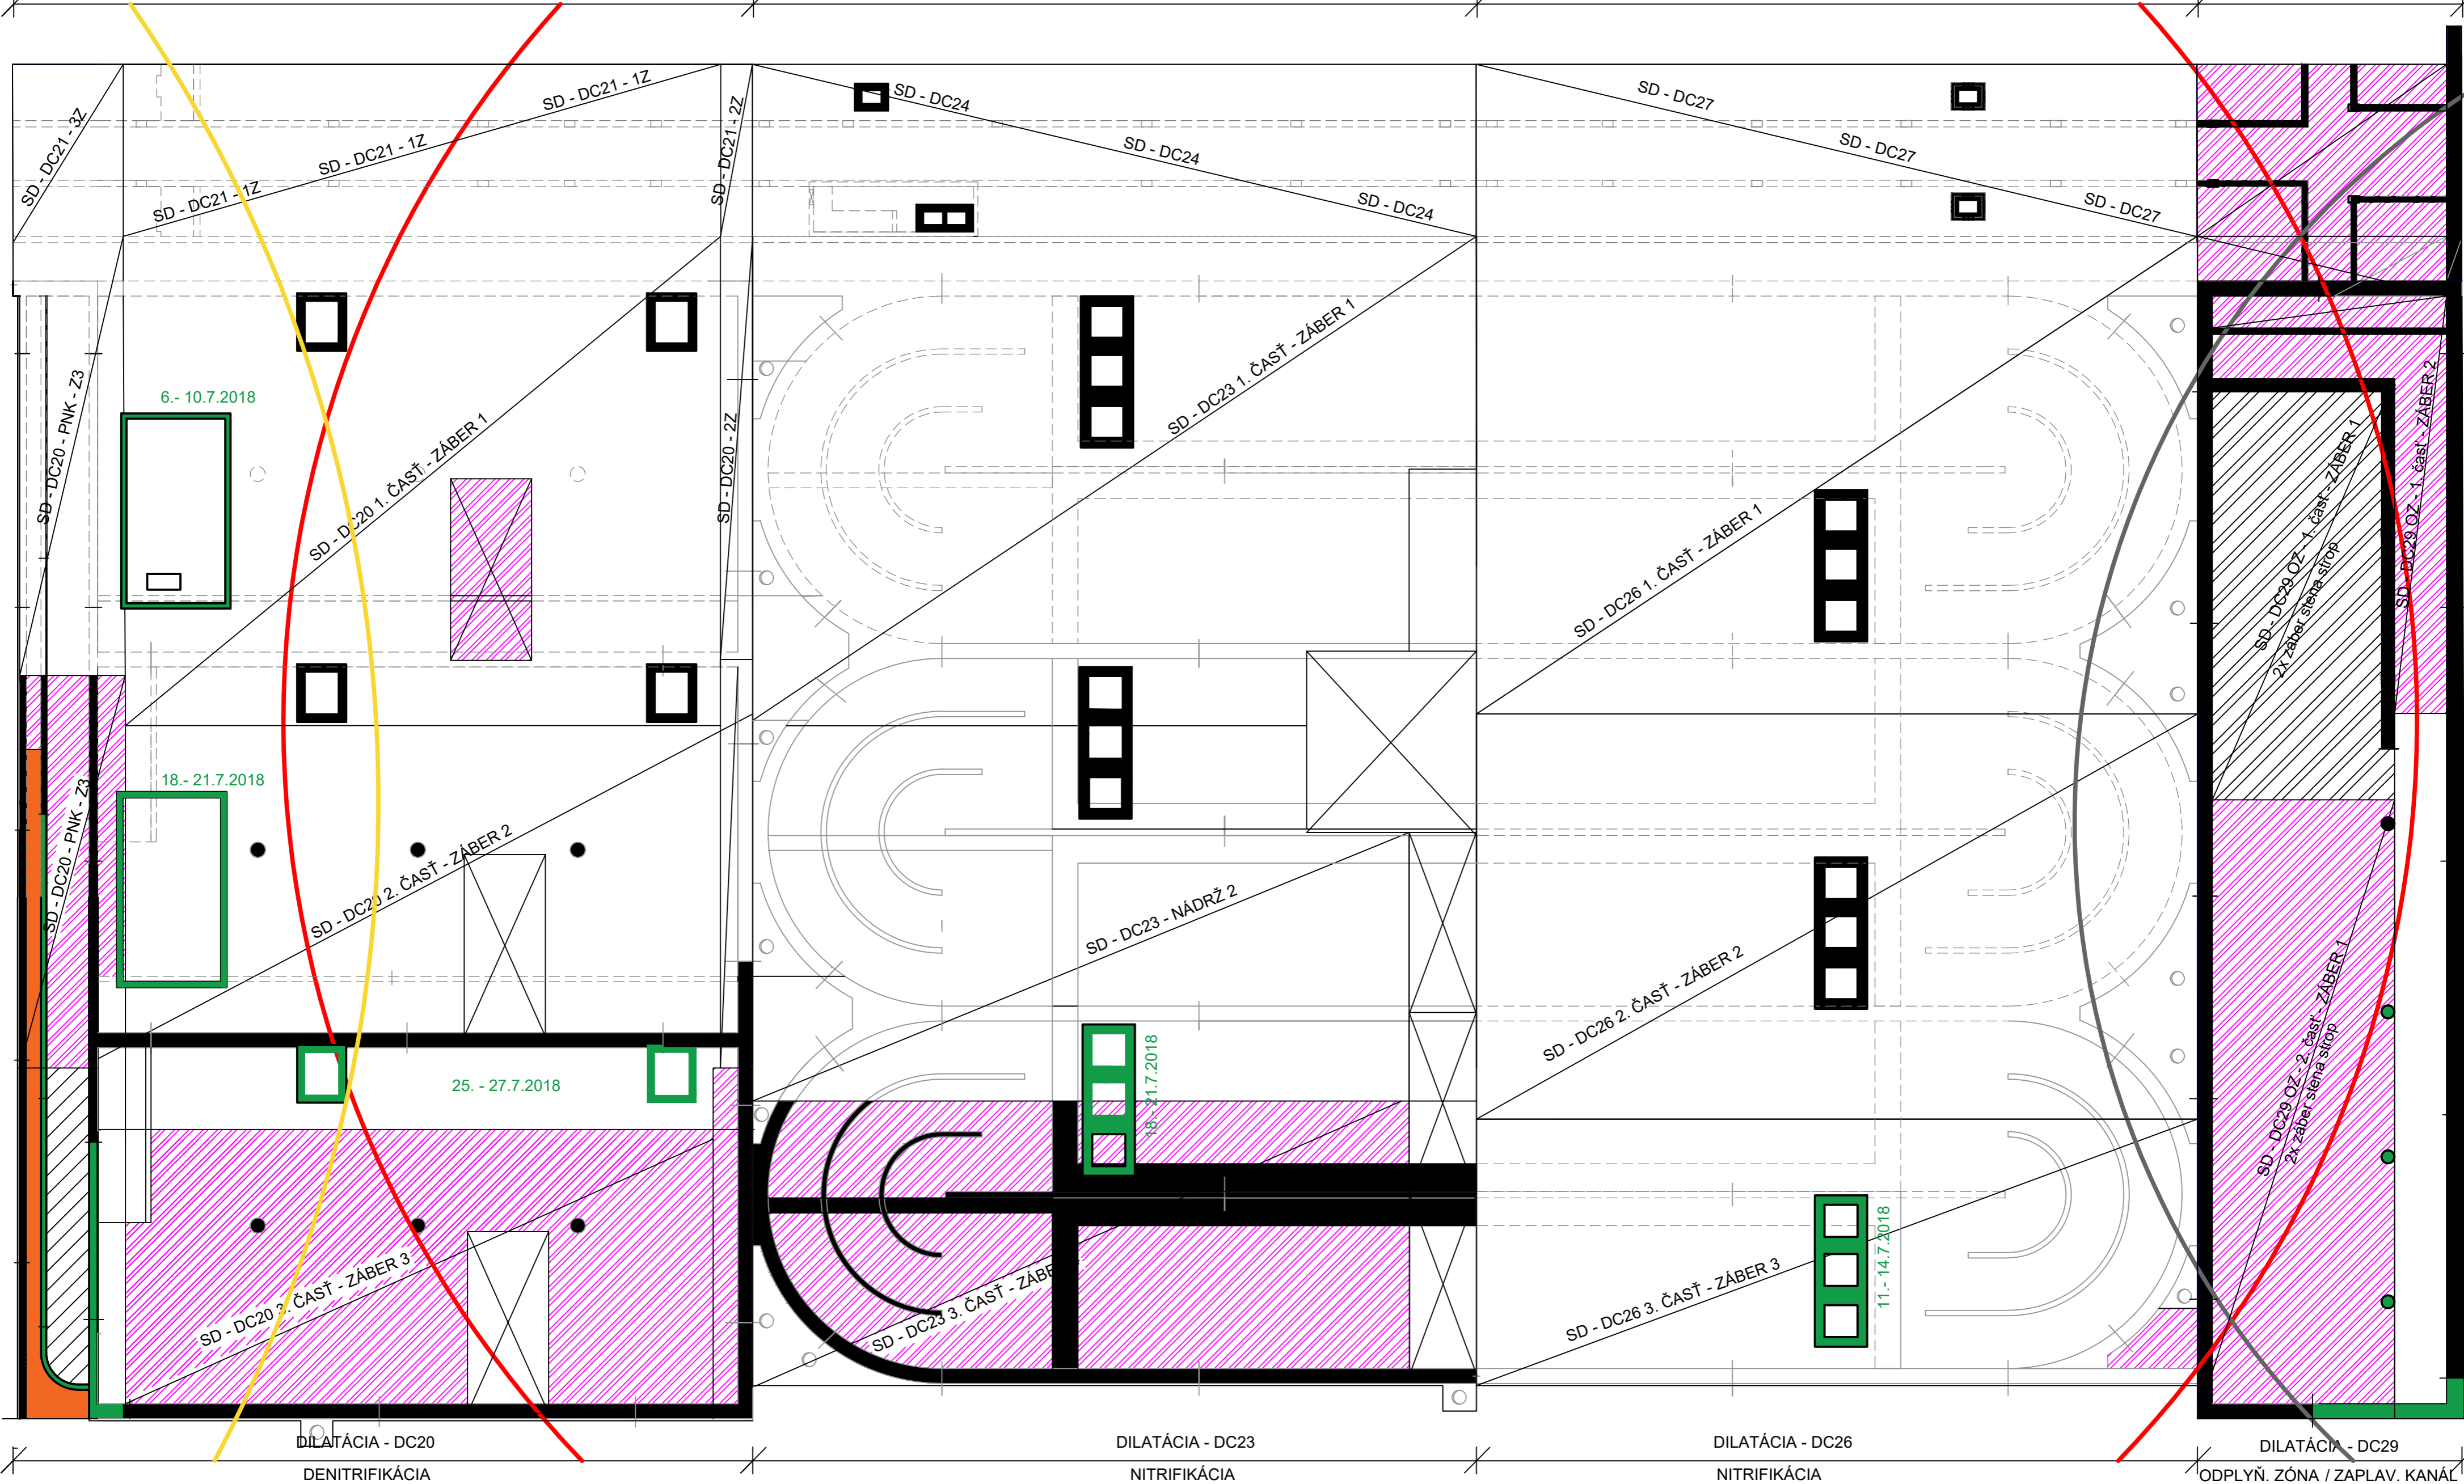

POZNÁMKA : Vizuálne znázornenie postupu výstavby nezobrazuje výplňové/spádové betony.

8/2018

DOKONČENÉ DO 1/8/2018



REALIZOVANÉ V OBDOBÍ 8/2018



ZÁKLADOVÁ DOSKA



ZVISLÉ KONŠTRUKCIE




OBSLUŽNÉ LAVIČKY


STROPNÉ DOSKY (medzistrop/kanál)




STROPNÉ DOSKY (rôzna výšk. úroveň)

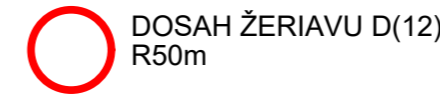


DOSAĤ ŽERIAVU D(12)
R50m

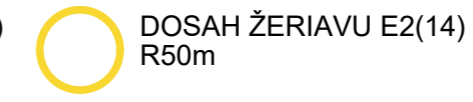

DOSAĤ ŽERIAVU E2(14)
R50m

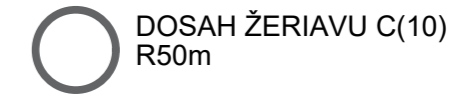

DOSAĤ ŽERIAVU C(10)
R50m

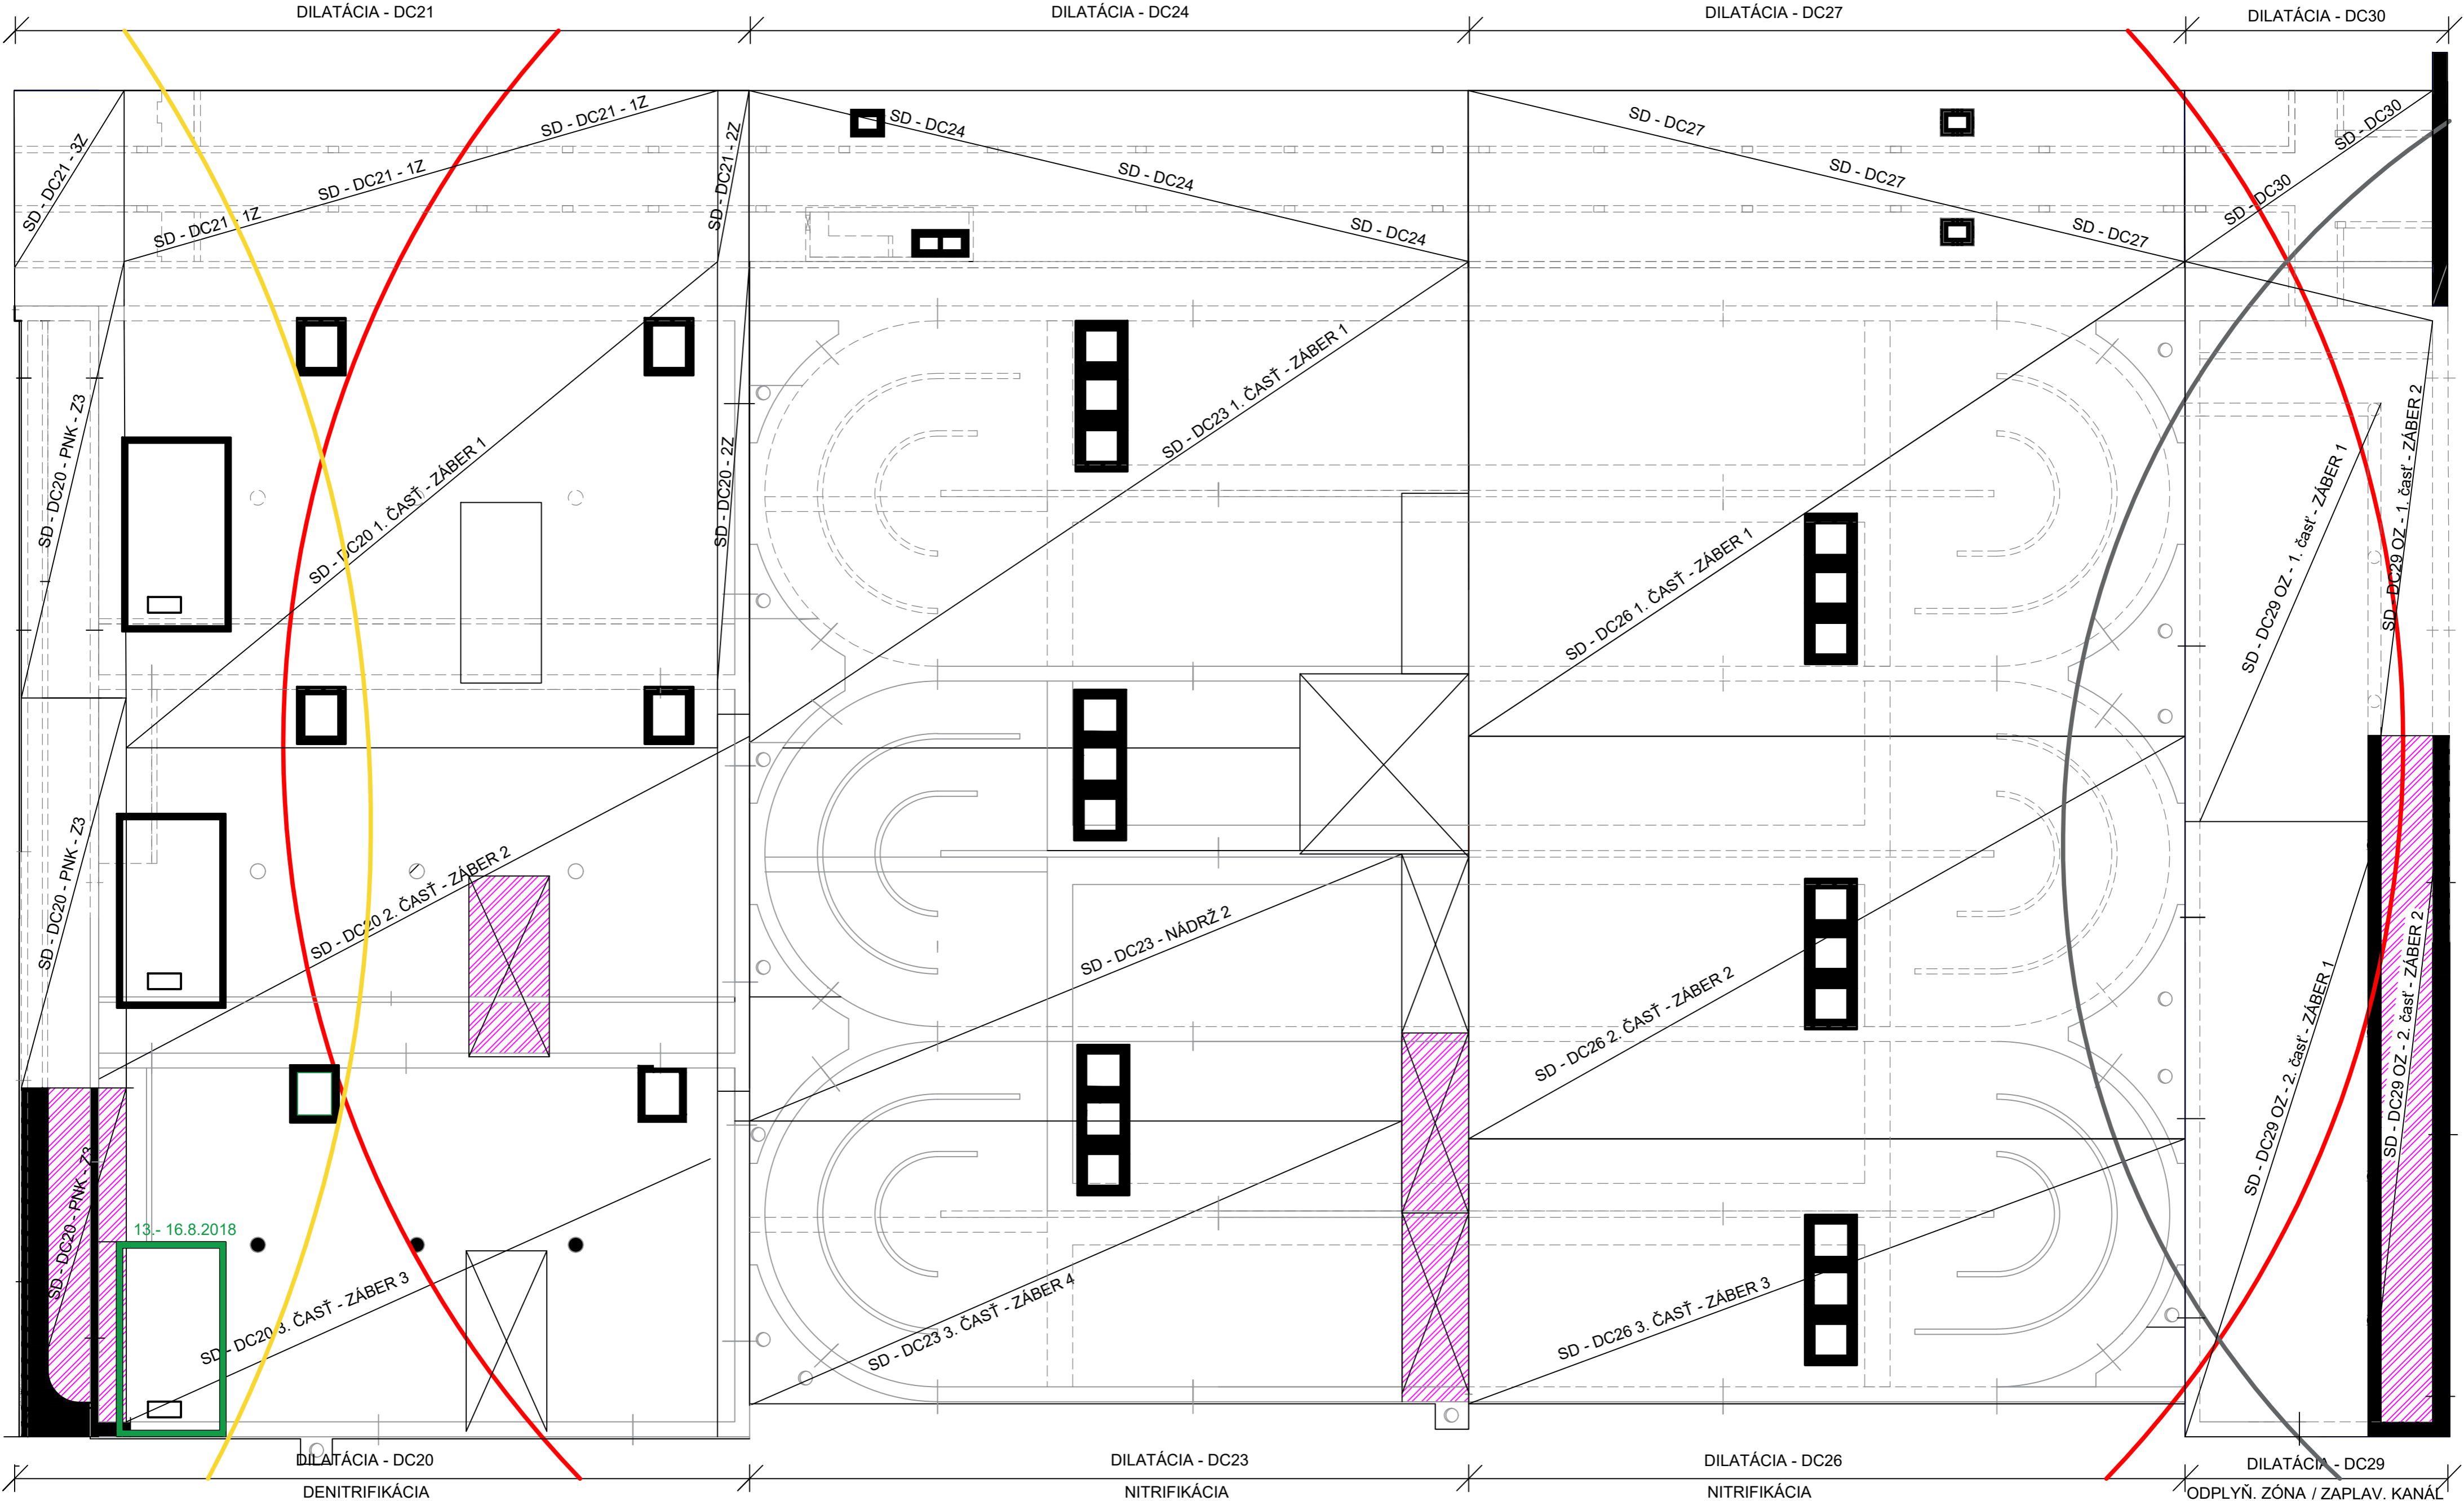

POZNÁMKA : Vizuálne znázornenie postupu výstavby nezobrazuje výplňové/spádové betony.

D3B: VIZUÁLNE ZNÁZORNENIE POSTUPU VÝSTAVBY KOMPLET L4 + KOLEKTOR

9/2018

DOKONČENÉ DO 1/9/2018

REALIZOVANÉ V OBDOBÍ 9/2018




ZÁKLADOVÁ DOSKA

ZVISLÉ KONŠTRUKCIE


OBSLUŽNÉ LAVIČKY

STROPNÉ DOSKY (medzistrop/kanál)


STROPNÉ DOSKY (rôzna výšk. úroveň)

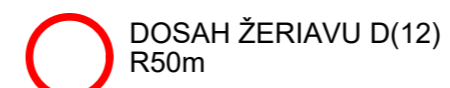

DOSAĤ ŽERIAVU D(12) R50m

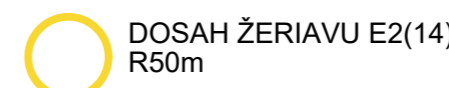

DOSAĤ ŽERIAVU E2(14) R50m

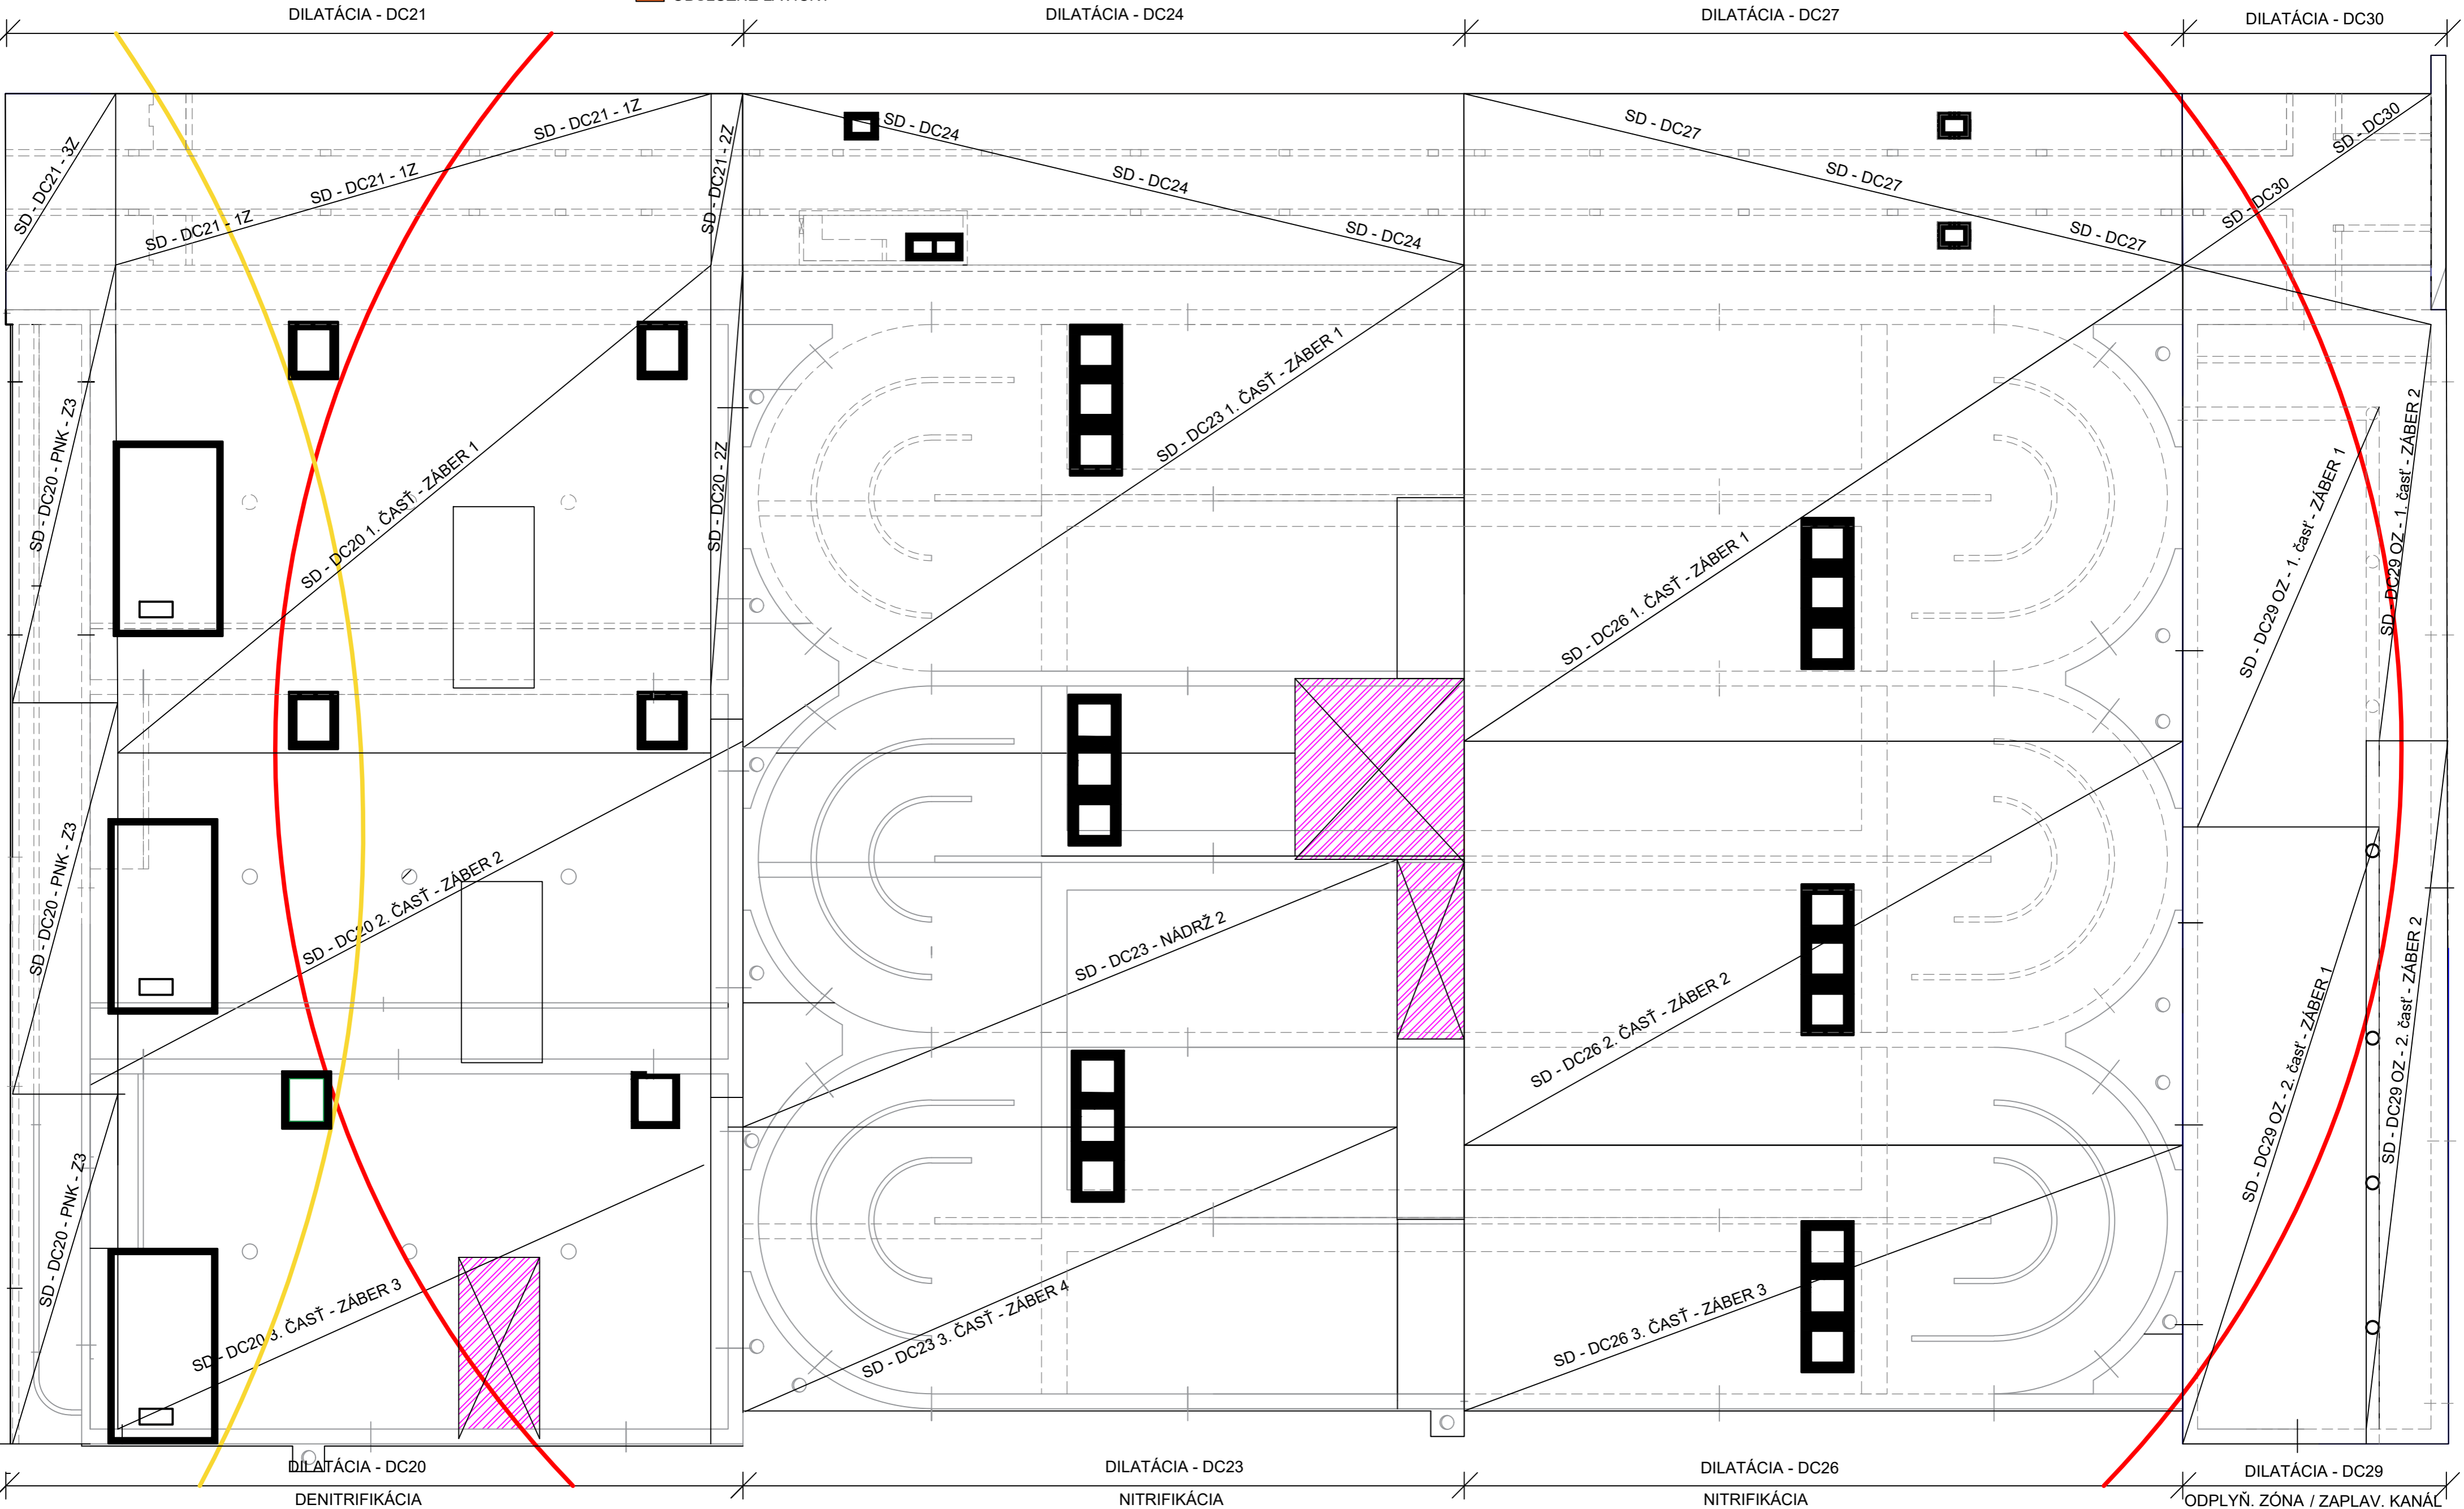

POZNÁMKA : Vizuálne znázornenie postupu výstavby nezobrazuje výplňové/spádové betony.