

**ČESKÉ VYSOKÉ UČENÍ TECHNICKÉ  
FAKULTA STAVEBNÍ  
Katedra technologie staveb**




**DIPLOMOVÁ PRÁCA  
D4D – Výstuž / doplnkový materiál armatúra  
Bc. Juraj Giba  
1/2018**

## **OBSAH :**

- Graf potreby armatúry v čase – Biologická vodná linka - komplet
- Graf vytvorenej hodnoty v čase – armatura – Biologická vodná linka - komplet
- Graf potreby armatúry v čase – Biologická vodná linka – L4
- Graf potreby dištancie – Biologická vodná linka – komplet
- Graf potreby vylamovacej výstuže – Biologická vodná linka – komplet


Pozn. Diplomová práca neobsahuje schéma s vyznačením použitia typu vylamovacej výstuže

Graf potreby armatúry v čase - Biologická vodná linka - KOMPLET

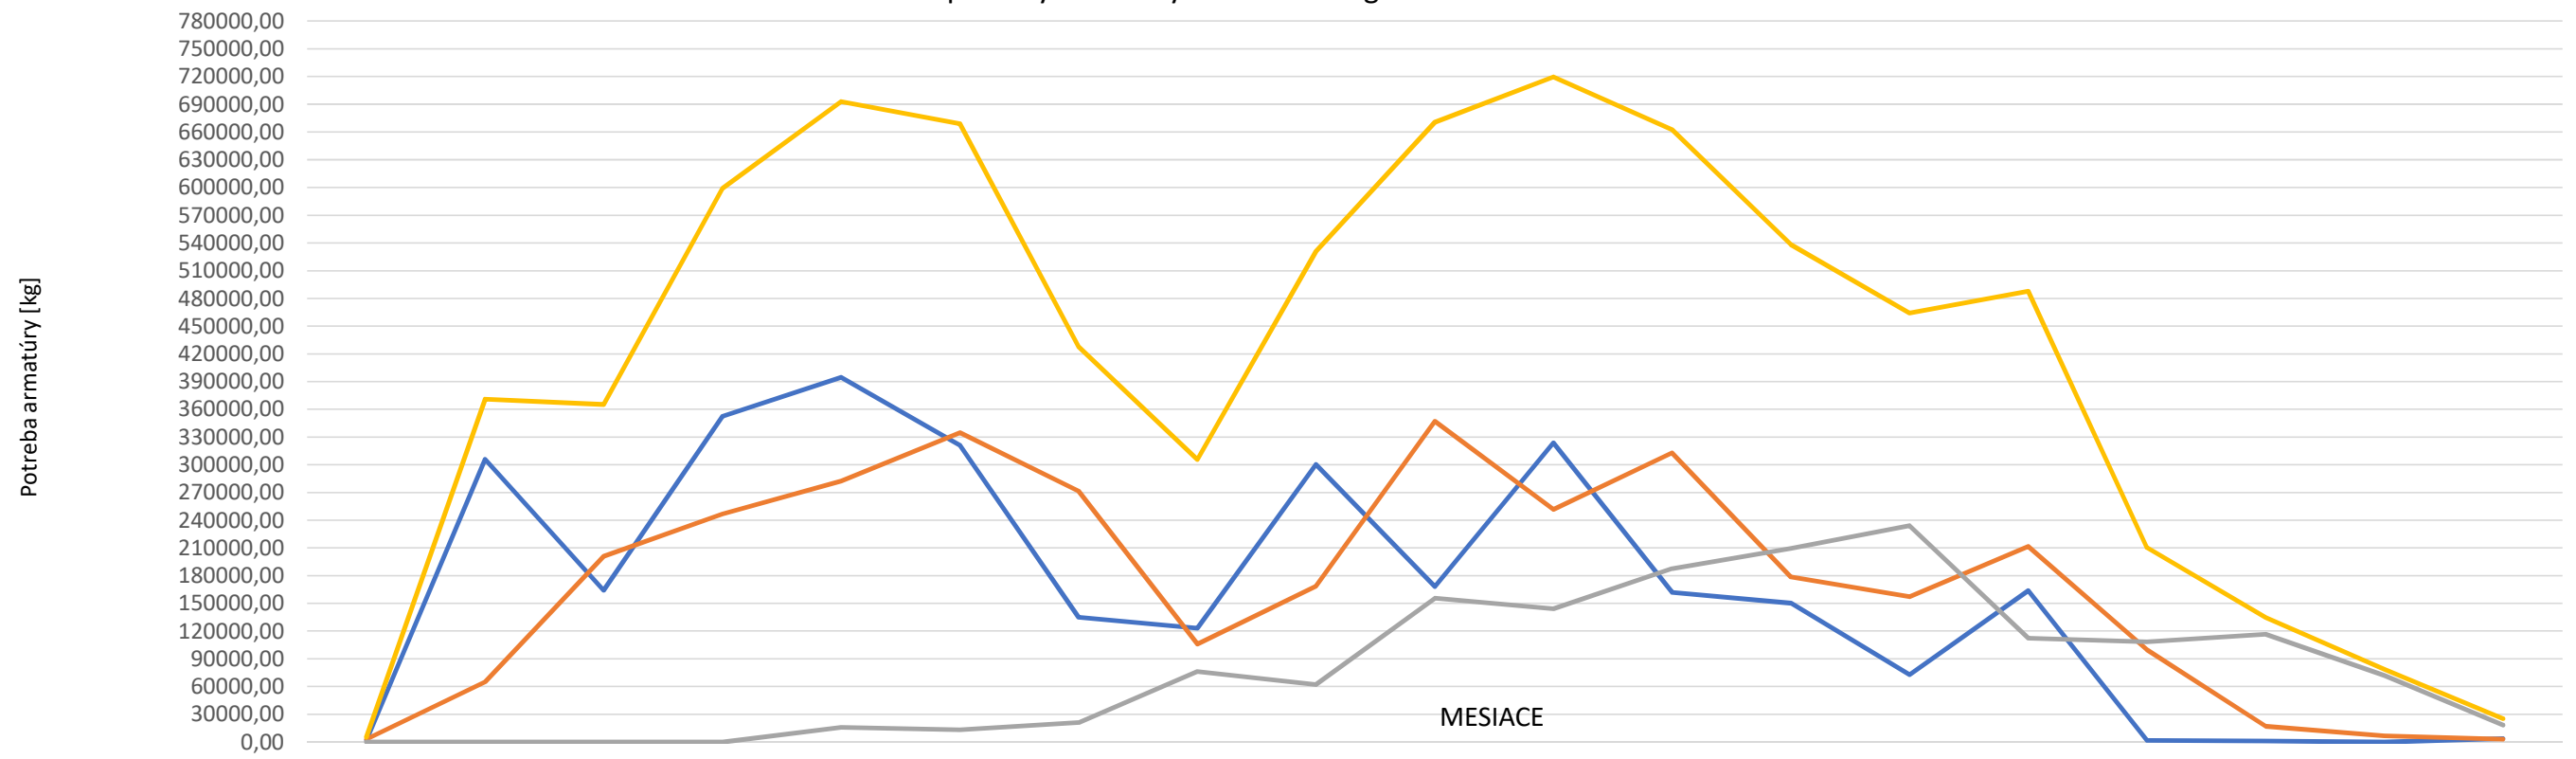

	VI.17	VII.17	VIII.17	IX.17	X.17	XI.17	XII.17	I.18	II.18	III.18	IV.18	V.18	VI.18	VII.18	VIII.18	IX.18	X.18	XI.18	XII.18
Základy	2162,16	305916,17	164260,74	352420,94	394631,1733	321083,4	135166,46	123433,7	300403,52	168199,77	323918,87	161968,92	150348,9033	72891,58667	163807,800	1900,08	1063,44	0	3611,5
Steny	3069,00	65067,06	201006,96	246743,77	282407,8992	334661,4017	271493,7143	106005,274	168567,86	346955,86	251627,00	312951,13	178512,453	157184,8253	211704,796	99907,84	17140,86	6675,44	3269,8
Stropy	0,00	0,00	0,00	0,00	15924,6	13290,74	21083,99	76250,64	62078,2	155526,35	144027,27	187640,57	209428,7505	234164,7942	112301,588	108442,38	116605,0667	72097,98333	18393,78
Celkom	5231,16	370983,2329	365267,7005	599164,7141	692963,6725	669035,5417	427744,1643	305689,614	531049,58	670681,98	719573,14	662560,62	538290,1068	464241,2062	487814,184	210250,30	134809,3667	78773,42333	25275,08


Graf vytvorenej hodnoty v čase - armatúra - Biologická vodná linka - KOMPLET

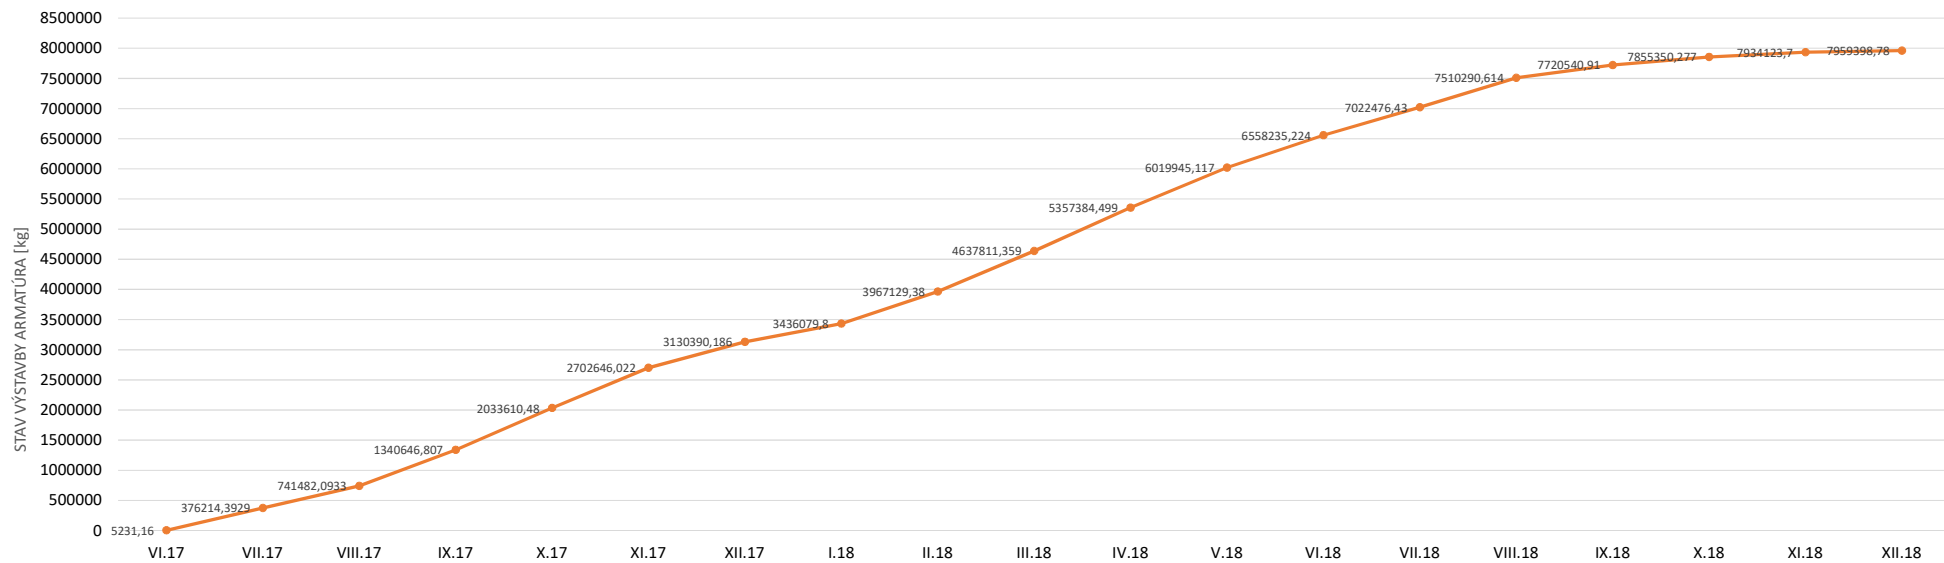

MESIACE	VI.17	VII.17	VIII.17	IX.17	X.17	XI.17	XII.17	I.18	II.18	III.18	IV.18	V.18	VI.18	VII.18	VIII.18	IX.18	X.18	XI.18	XII.18
Armatúra KPL	5231,16	376214,3929	741482,0933	1340646,807	2033610,48	2702646,022	3130390,186	3436079,8	3967129,38	4637811,359	5357384,499	6019945,117	6558235,224	7022476,43	7510290,614	7720540,91	7855350,277	7934123,7	7959398,78

MESIACE


Graf potreby armatúry v čase - Biologická vodná linka - L4

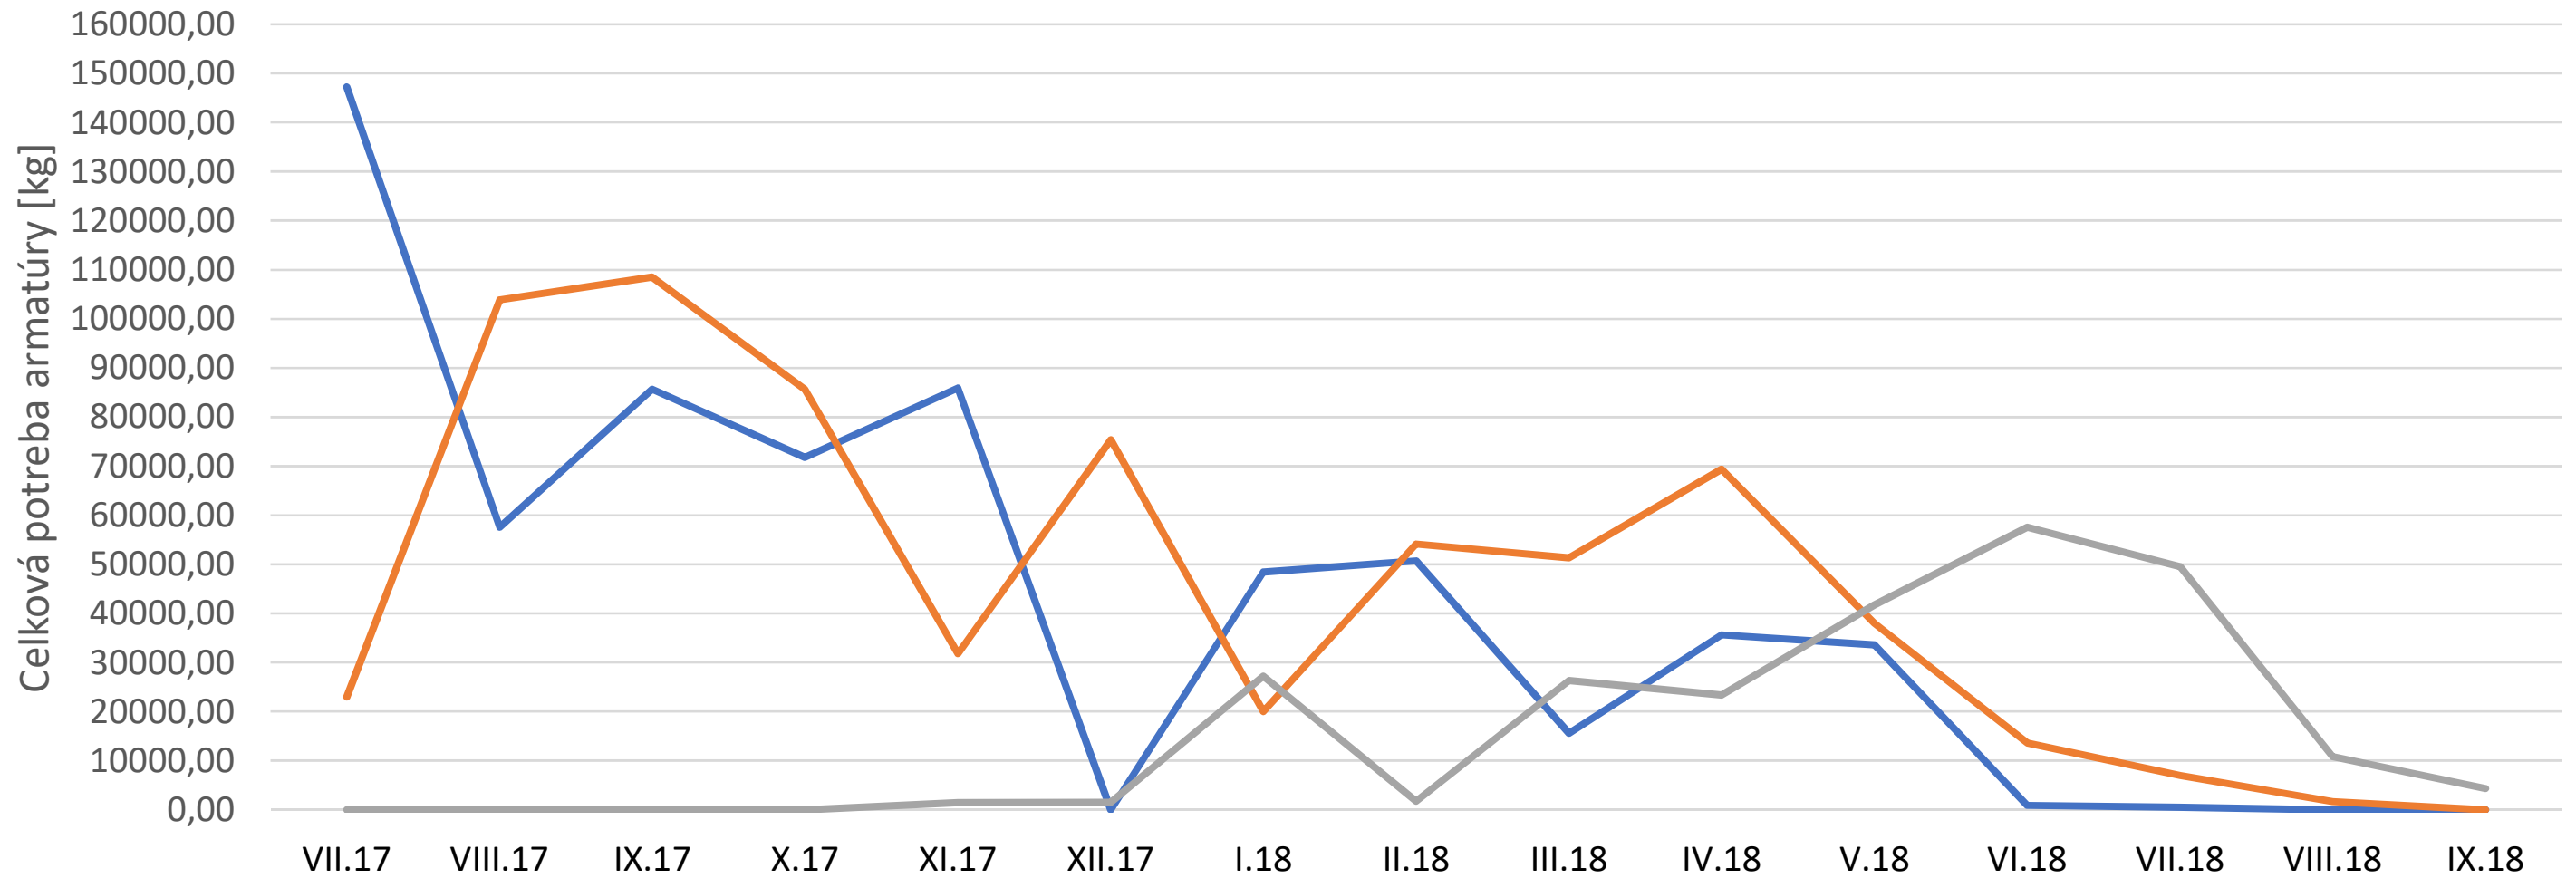

	VII.17	VIII.17	IX.17	X.17	XI.17	XII.17	I.18	II.18	III.18	IV.18	V.18	VI.18	VII.18	VIII.18	IX.18
ZD	147240,50	57542,50	85649,07	71793,28	85939,76	0,00	48408,75	50729,32	15555,41	35605,05	33585,63	935,55	531,72	0,00	0,00
Steny	22964,85	103866,18	108513,08	85642,02	31844,51	75379,82	19997,76	54153,09	51300,94	69379,91	38009,61	13645,63	7000,90	1677,30	0,00
Stropy	0,00	0,00	0,00	0,00	1411,42	1514,63	27223,56	1750,25	26340,02	23379,41	41750,01	57557,15	49506,50	10834,40	4348,76

MESIACE


Graf potreby vylamovacej výstuže - Biologická vodná linka - KOMPLET

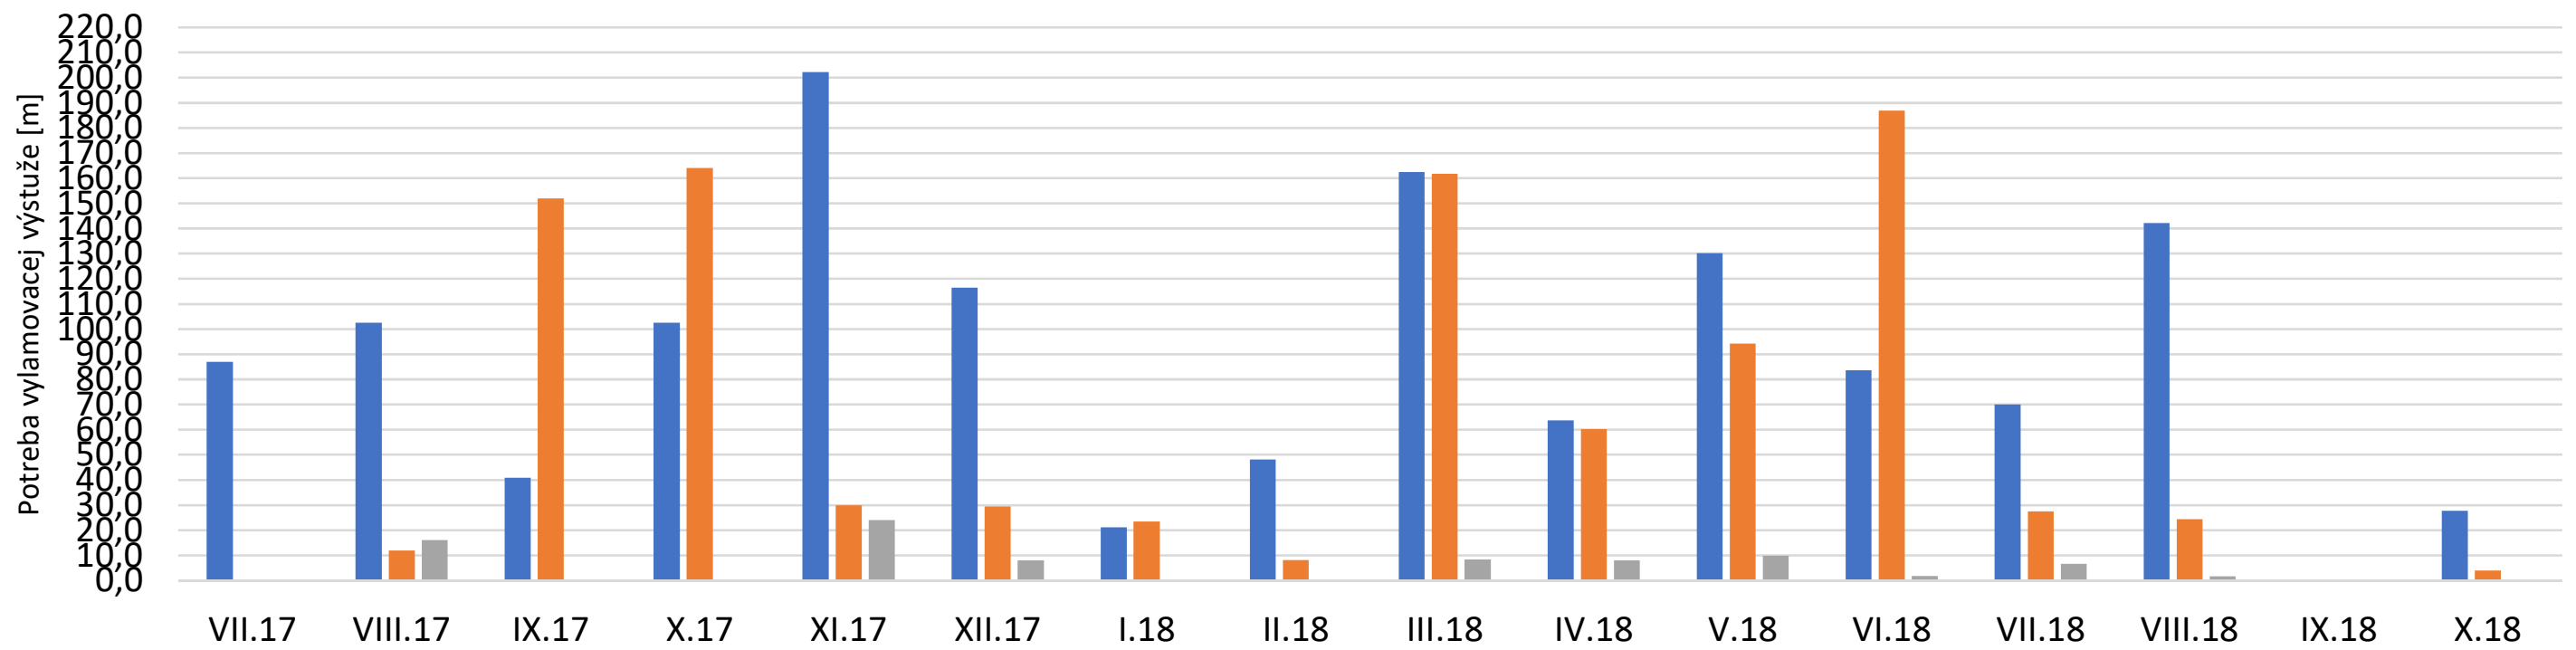

	VII.17	VIII.17	IX.17	X.17	XI.17	XII.17	I.18	II.18	III.18	IV.18	V.18	VI.18	VII.18	VIII.18	IX.18	X.18
■ TYP 01	87,0	102,6	40,8	102,5	202,1	116,4	21,2	48,1	162,4	63,7	130,3	83,6	70,1	142,1	0,5	27,7
■ TYP 02	0,0	12,0	152,0	164,0	30,0	29,5	23,5	8,2	161,8	60,3	94,2	186,8	27,6	24,4	0,0	4,0
■ TYP 03	0	16	0	0	24	8	0	0	8,4	8	9,85	1,85	6,72	1,68	0	0

MESIACE

Graf potreby dištancie - Biologická vodná linka - KOMPLET

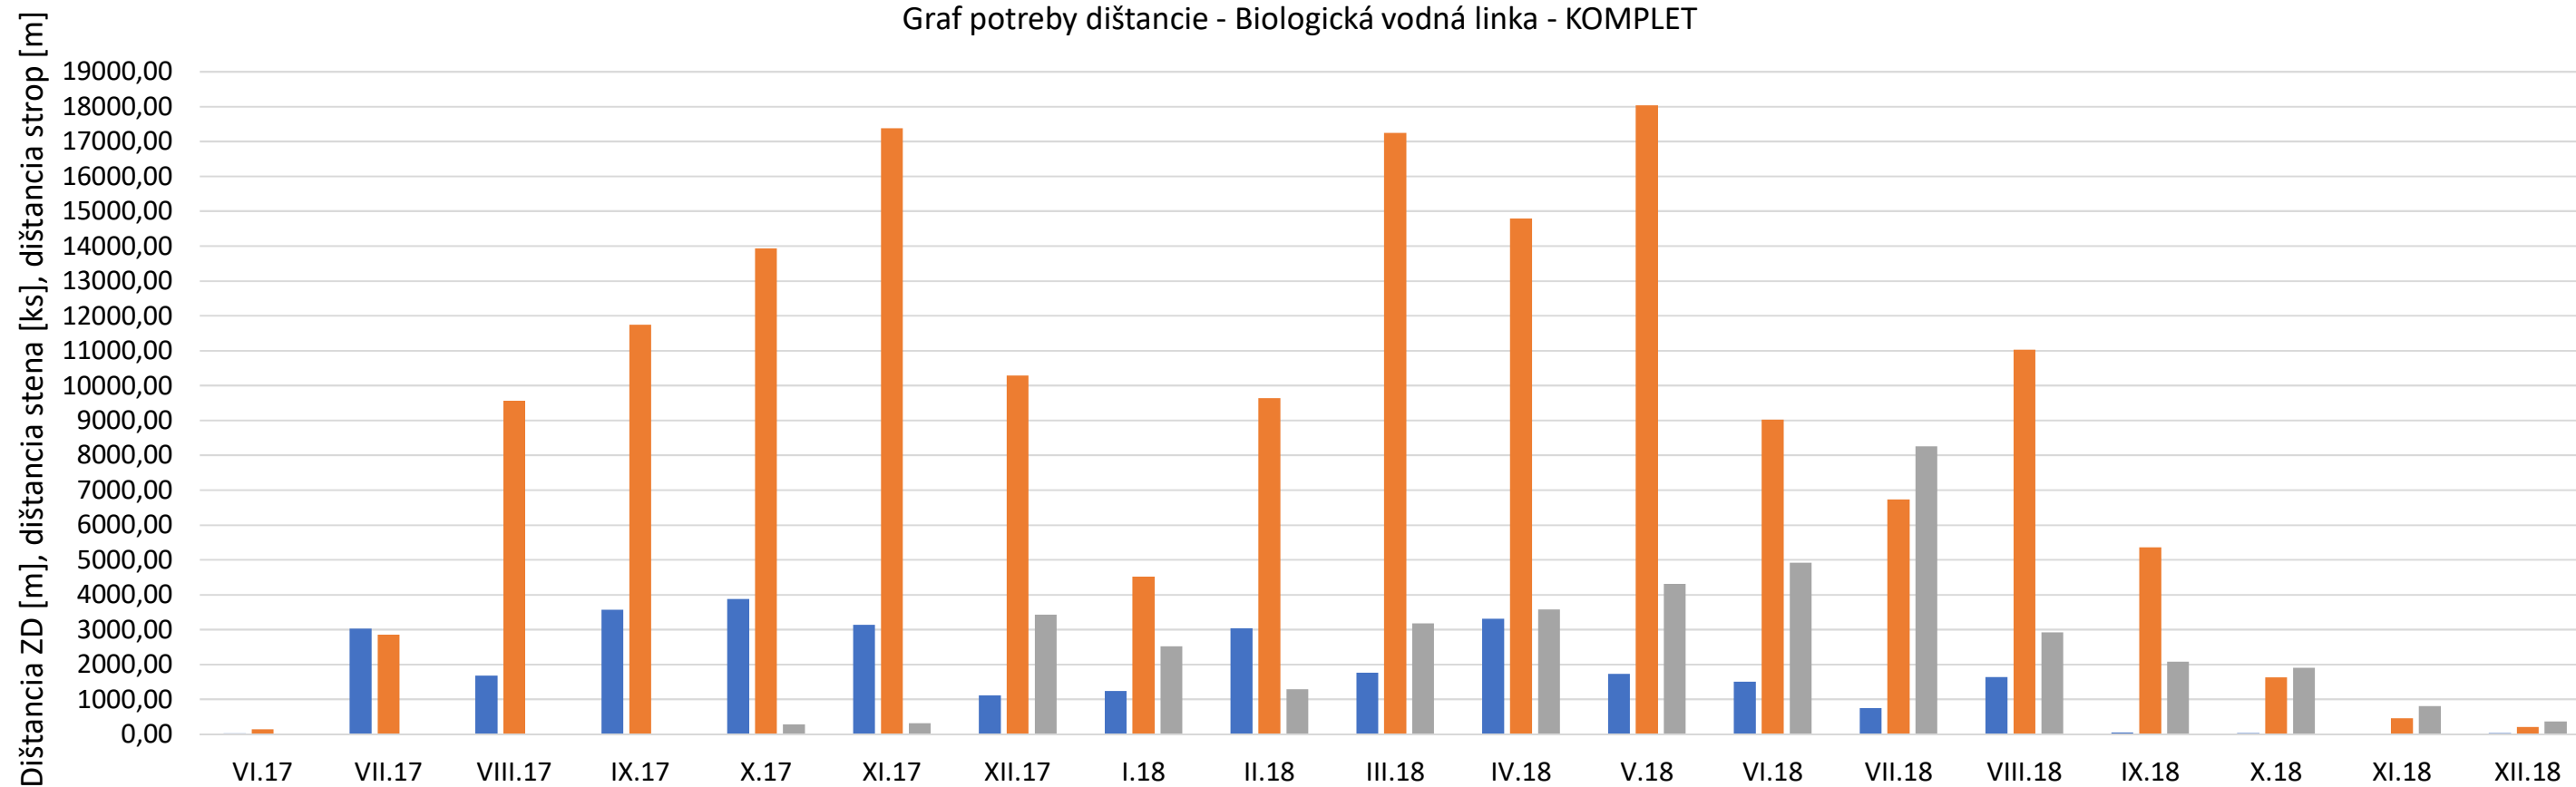

	VI.17	VII.17	VIII.17	IX.17	X.17	XI.17	XII.17	I.18	II.18	III.18	IV.18	V.18	VI.18	VII.18	VIII.18	IX.18	X.18	XI.18	XII.18
ZD	25,00	3027,60	1679,67	3575,27	3882,27	3139,00	1110,00	1240,00	3033,00	1768,40	3309,00	1733,50	1508,17	749,33	1640,00	48,00	30,00	0,00	35,00
Steny	145,00	2853,57	9568,43	11746,12	13930,88	17377,00	10290,54	4520,96	9640,46	17247,62	14797,31	18037,40	9026,17	6731,33	11033,87	5361,80	1635,00	461,00	208,00
Stropy	0,00	0,00	0,00	0,00	288,75	318,15	3431,70	2530,00	1289,10	3179,80	3583,63	4312,37	4915,50	8256,93	2921,27	2083,20	1908,67	807,83	365,50

MESIACE