PŮDORYS 1NP - PŘÍZEMÍ M 1:50

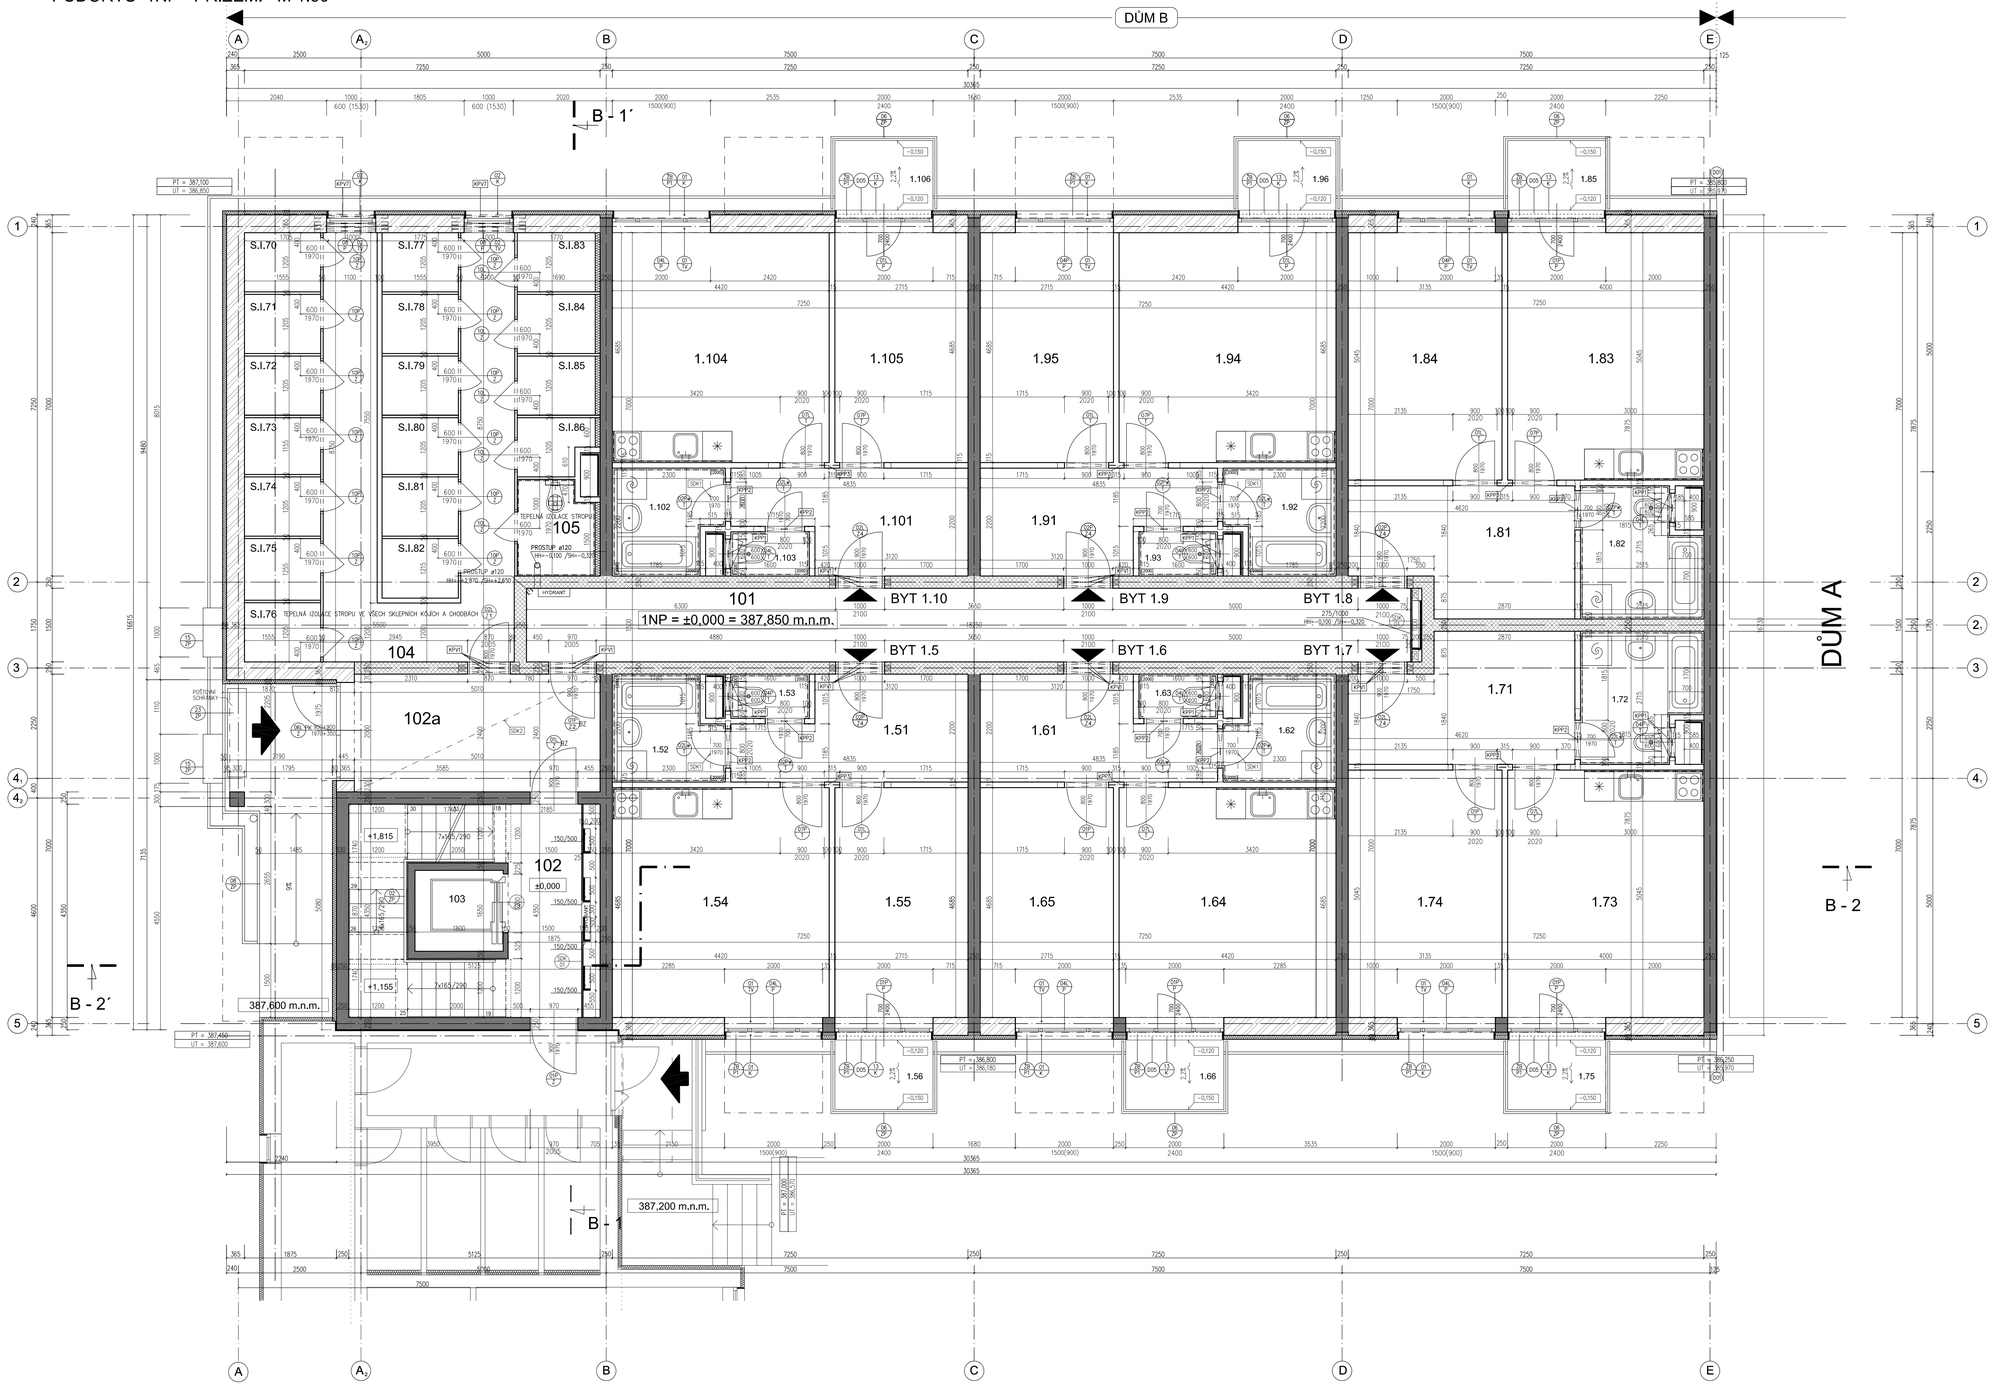

LEGENDA MÍSTNOSTÍ - DŮM B

Č. MÍSTNOSTI	NÁZEV MÍSTNOSTI	PLOCHA m²	S/V mm	OZN. PODL.	TYP PODL.	DP. POVRCHU	POZNÁMKA
SPOLEČNÉ PROSTORY		83,08 m²					
101	CHODBA	27,00	2650	P_K	BET	CM, MAL	
102	KOUPELNA	16,70	2650	P_K	BET	CM, MAL	
102a	VSTUP (ZAZDÍVKA)	12,00	2650	P_K	BET	CM, MAL	
103	VÝTAH	3,00			BET	CM, MAL	
104	CHODBA	21,25	2650	P_K	BET	CM, MAL	
105	ÚKLIDOVÁ MÍSTNOST	3,10	2650	P_K	BET	CM, MAL	
BYT 1.5		51,50 m²		2 + KK		=45,20 m² + BALKON	2,80 m²
1.51	PŘEDSÍŇ, CHODBA	8,90	2650	P_{VK}	KO	KS, OM, MAL	
1.52	KOUPELNA	4,50	2650	P_{VK}	KO	KS, OM, MAL	KERAMICKÝ OBKLAD STĚNA - 2000 mm
1.53	WC	1,40	2650	P_{VK}	KO	KS, OM, MAL	KERAMICKÝ OBKLAD STĚNA - 2000 mm
1.54	POKOJ, KUCH. KOUT	20,70	2650	P_K	PLP	SDL, OM, MAL	
1.55	POKOJ	12,70	2650	P_K	PLP	SDL, OM, MAL	
1.56	BALKON	2,80			KOM	KSM, FON	
BYT 1.6		51,50 m²		2 + KK		=45,20 m² + BALKON	2,80 m²
1.61	PŘEDSÍŇ, CHODBA	8,90	2650	P_{VK}	KO	KS, OM, MAL	
1.62	KOUPELNA	4,50	2650	P_{VK}	KO	KS, OM, MAL	KERAMICKÝ OBKLAD STĚNA - 2000 mm
1.63	WC	1,40	2650	P_{VK}	KO	KS, OM, MAL	KERAMICKÝ OBKLAD STĚNA - 2000 mm
1.64	POKOJ, KUCH. KOUT	20,70	2650	P_K	PLP	SDL, OM, MAL	
1.65	POKOJ	12,70	2650	P_K	PLP	SDL, OM, MAL	
1.66	BALKON	2,80			KOM	KSM, FON	
BYT 1.7		52,60 m²		2 + KK		=51,1 m² + BALKON	2,80 m²
1.71	PŘEDSÍŇ, CHODBA	11,00	2650	P_{VK}	KO	KS, OM, MAL	
1.72	KOUPELNA, WC	6,10	2650	P_{VK}	KO	KS, OM, MAL	KERAMICKÝ OBKLAD STĚNA - 2000 mm
1.73	POKOJ, KUCH. KOUT	20,20	2650	P_K	PLP	SDL, OM, MAL	
1.74	POKOJ	15,80	2650	P_K	PLP	SDL, OM, MAL	
1.75	BALKON	2,80			KOM	KSM, FON	
BYT 1.8		52,60 m²		2 + KK		=51,1 m² + BALKON	2,80 m²
1.81	PŘEDSÍŇ, CHODBA	11,00	2650	P_{VK}	KO	KS, OM, MAL	
1.82	KOUPELNA, WC	6,10	2650	P_{VK}	KO	KS, OM, MAL	KERAMICKÝ OBKLAD STĚNA - 2000 mm
1.83	POKOJ, KUCH. KOUT	20,20	2650	P_K	PLP	SDL, OM, MAL	
1.84	POKOJ	15,80	2650	P_K	PLP	SDL, OM, MAL	
1.85	BALKON	2,80			KOM	KSM, FON	

Č. MÍSTNOSTI	NÁZEV MÍSTNOSTI	PLOCHA m²	S/V mm	OZN. PODL.	TYP PODL.	DP. POVRCHU	POZNÁMKA
BYT 1.9		51,50 m²		2 + KK		=45,20 m² + BALKON	2,80 m²
1.91	PŘEDSÍŇ, CHODBA	8,90	2650	P_{VK}	KO	KS, OM, MAL	
1.92	KOUPELNA	4,50	2650	P_{VK}	KO	KS, OM, MAL	KERAMICKÝ OBKLAD STĚNA - 2000 mm
1.93	WC	1,40	2650	P_{VK}	KO	KS, OM, MAL	KERAMICKÝ OBKLAD STĚNA - 2000 mm
1.94	POKOJ, KUCH. KOUT	20,70	2650	P_K	PLP	SDL, OM, MAL	
1.95	POKOJ	12,70	2650	P_K	PLP	SDL, OM, MAL	
1.96	BALKON	2,80			KOM	KSM, FON	
BYT 1.10		51,50 m²		2 + KK		=45,20 m² + BALKON	2,80 m²
1.101	PŘEDSÍŇ, CHODBA	8,90	2650	P_{VK}	KO	KS, OM, MAL	
1.102	KOUPELNA	4,50	2650	P_{VK}	KO	KS, OM, MAL	KERAMICKÝ OBKLAD STĚNA - 2000 mm
1.103	WC	1,40	2650	P_{VK}	KO	KS, OM, MAL	KERAMICKÝ OBKLAD STĚNA - 2000 mm
1.104	POKOJ, KUCH. KOUT	20,70	2650	P_K	PLP	SDL, OM, MAL	
1.105	POKOJ	12,70	2650	P_K	PLP	SDL, OM, MAL	
1.106	BALKON	2,80			KOM	KSM, FON	
SKLADOVACÍ KÓJE		36,40 m²					
S.I.70	SKLADOVACÍ KÓJE	1,90	2650	P_{MK}	BET		
S.I.71	SKLADOVACÍ KÓJE	1,90	2650	P_{MK}	BET		
S.I.72	SKLADOVACÍ KÓJE	1,90	2650	P_{MK}	BET		
S.I.73	SKLADOVACÍ KÓJE	1,90	2650	P_{MK}	BET		
S.I.74	SKLADOVACÍ KÓJE	1,90	2650	P_{MK}	BET		
S.I.75	SKLADOVACÍ KÓJE	1,90	2650	P_{MK}	BET		
S.I.76	SKLADOVACÍ KÓJE	1,90	2650	P_{MK}	BET		
S.I.77	SKLADOVACÍ KÓJE	1,90	2650	P_{MK}	BET		
S.I.78	SKLADOVACÍ KÓJE	1,90	2650	P_{MK}	BET		
S.I.79	SKLADOVACÍ KÓJE	1,90	2650	P_{MK}	BET		
S.I.80	SKLADOVACÍ KÓJE	1,90	2650	P_{MK}	BET		
S.I.81	SKLADOVACÍ KÓJE	1,90	2650	P_{MK}	BET		
S.I.82	SKLADOVACÍ KÓJE	2,00	2650	P_{MK}	BET		
S.I.83	SKLADOVACÍ KÓJE	2,00	2650	P_{MK}	BET		
S.I.84	SKLADOVACÍ KÓJE	1,90	2650	P_{MK}	BET		
S.I.85	SKLADOVACÍ KÓJE	1,80	2650	P_{MK}	BET		
CELKEM		5 x 2 + 95 = 5 595					

LEGENDA PODLAH A POVRCHŮ

KO	P_K	KERAMICKÁ DLAŽBA	KS	KERAMICKÝ SOKL = 80 mm	
PLP	P_{VK}	PLOVOUCÍ DŘEVĚNÁ PODLAHA	SDL	SOKLOVÁ DŘEVĚNÁ LIŠTA	
KOM	P_K	KERAMICKÁ DLAŽBA MRAZUVZDORNÁ	KSM	KERAMIK. SOKL. MRAZ. - 280 mm	
BET	P_{MK}	BETONOVÁ MAZANINA + NÁTĚR	KO	KERAMICKÝ OBKLAD	
BD	P	BETONOVÁ DLAŽBA	SK	SOKLOVÝ NÁTĚR 280 mm	
SA	P	SAMONIVELAČNÍ STĚRKA	DM	STAVEBNÍ ÚMYVKA HLADKÁ	
FON		FASÁDNÍ OMÍTKA + NÁTĚR	MAL	MALBA VNITŘNÍ BÍLÁ	

VÝPIS PŘEKLADŮ

VŠECHNY KÓJE A CHODBY PŘEKLADY SE MUSÍ ZAZDÍVAT DO LIŠT Z OBKLADOVÉ MALTY

ZNAČKA	typ překladu	počet	ŠÍŘKA PŘEKL.	VÝŠKA PŘEKL.	počet
	ŽELEZOBETON ŠÍŘKA 24 CZ PŘEKLADY SE SLEPENÝ		40. stolba	40. stolba	
KPP01	PORTHERM 23,8	1x NOSNÝ OKENNÍ PŘEKLAD	min. 125	70/238/1250	8 Ks
KPP02	PORTHERM 23,8	2x NOSNÝ OKENNÍ PŘEKLAD	min. 250	70/238/2500	---
KPP03	PORTHERM 23,8	4x NOSNÝ OKENNÍ PŘEKLAD	min. 125	70/238/1250	---
KPP04	PORTHERM 23,8	4x NOSNÝ OKENNÍ PŘEKLAD	min. 250	70/238/2500	---
KPP05	PORTHERM 23,8	6x NOSNÝ OKENNÍ PŘEKLAD	min. 125	70/238/1250	---
KPP06	PORTHERM 23,8	6x NOSNÝ OKENNÍ PŘEKLAD	min. 250	70/238/2500	---
KPP07	PORTHERM 23,8	8x NOSNÝ OKENNÍ PŘEKLAD	min. 125	70/238/1250	2 Ks
KPP01	PORTHERM 11,5	1x NOSNÝ KERAM. PLOCHÝ PŘEKLAD	min. 125	115/71/250	8 Ks
KPP02	PORTHERM 11,5	2x NOSNÝ KERAM. PLOCHÝ PŘEKLAD	min. 250	115/71/250	10 Ks
KPP03	PORTHERM 11,5	4x NOSNÝ KERAM. PLOCHÝ PŘEKLAD	min. 125	115/71/250	8 Ks
KPP04	PORTHERM 11,5	4x NOSNÝ KERAM. PLOCHÝ PŘEKLAD	min. 125	115/71/250	---
ker 1	PROL.	2x OBOUSTRANNÝ PROLIS	min. 125	PROFI L 36/76/5	---

GRAFICKÉ ZNAČENÍ HMOT

OBVODOVÉ NOSNÉ ZDIVO Z DROBNÝCH BLOKŮ PORTHERM 36,5 P+D POHLEDOVÉ TŘÍDY P15 NA MALTU MS
NOSNÉ ZDIVO Z DROBNÝCH BLOKŮ PORTHERM 36,5 P+D POHLEDOVÉ TŘÍDY P15 NA MALTU MS
OBVODOVÉ NOSNÉ ZDIVO Z DROBNÝCH BLOKŮ PORTHERM 25 P+D POHLEDOVÉ TŘÍDY P15 NA MALTU MS
NOSNÉ ZDIVO Z DROBNÝCH BLOKŮ PORTHERM 25 P+D POHLEDOVÉ TŘÍDY P15 NA MALTU MS
ŽELEZOBETON – BETON POHLEDOVÉ TŘÍDY C25/30 (C30/37) A BETONÁŘSKÁ OCEL B450 (R)
NOSNÉ ZDIVO Z DROBNÝCH BLOKŮ PORTHERM 11,5 P+D POHLEDOVÉ TŘÍDY P15 NA MALTU MLC5
TEPELNÁ IZOLACE

POZNÁMKY OBVODOVÉHO STĚN – PARAMETRY ZDIVA SE ZATÍRKY FASÁDNÍ MINERÁLNÍ KLASICKÁ OMÍTKA, PRO KTERÉ VE VÝKRESECH STAVBY P1:
- SLOŽITÁ TEPELNÁ STABILITA – TS – SLOŽITOST TS: P_{TS} = 10 kJ/m²K
- MA STUDENÉ OBDOBÍ DOBŘE ZE ZVENKU FASÁDNÍ MINERÁLNÍ OMÍTKA, PRO KTERÉ: $S_{d,ZIMA}$ = 0,2 m, $S_{d,LETO}$ = 0,2 m, $R_{d,ZIMA}$ = 0,2 m²K/W, $R_{d,LETO}$ = 0,2 m²K/W
- DIFUZNÍ ODPOR: Z_{ZIMA} = 0,2 MNs/g, Z_{LETO} = 0,2 MNs/g
- DIFUZNÍ HUSTOTA TOKU: H_{ZIMA} = 0,2 g/m²h, H_{LETO} = 0,2 g/m²h