

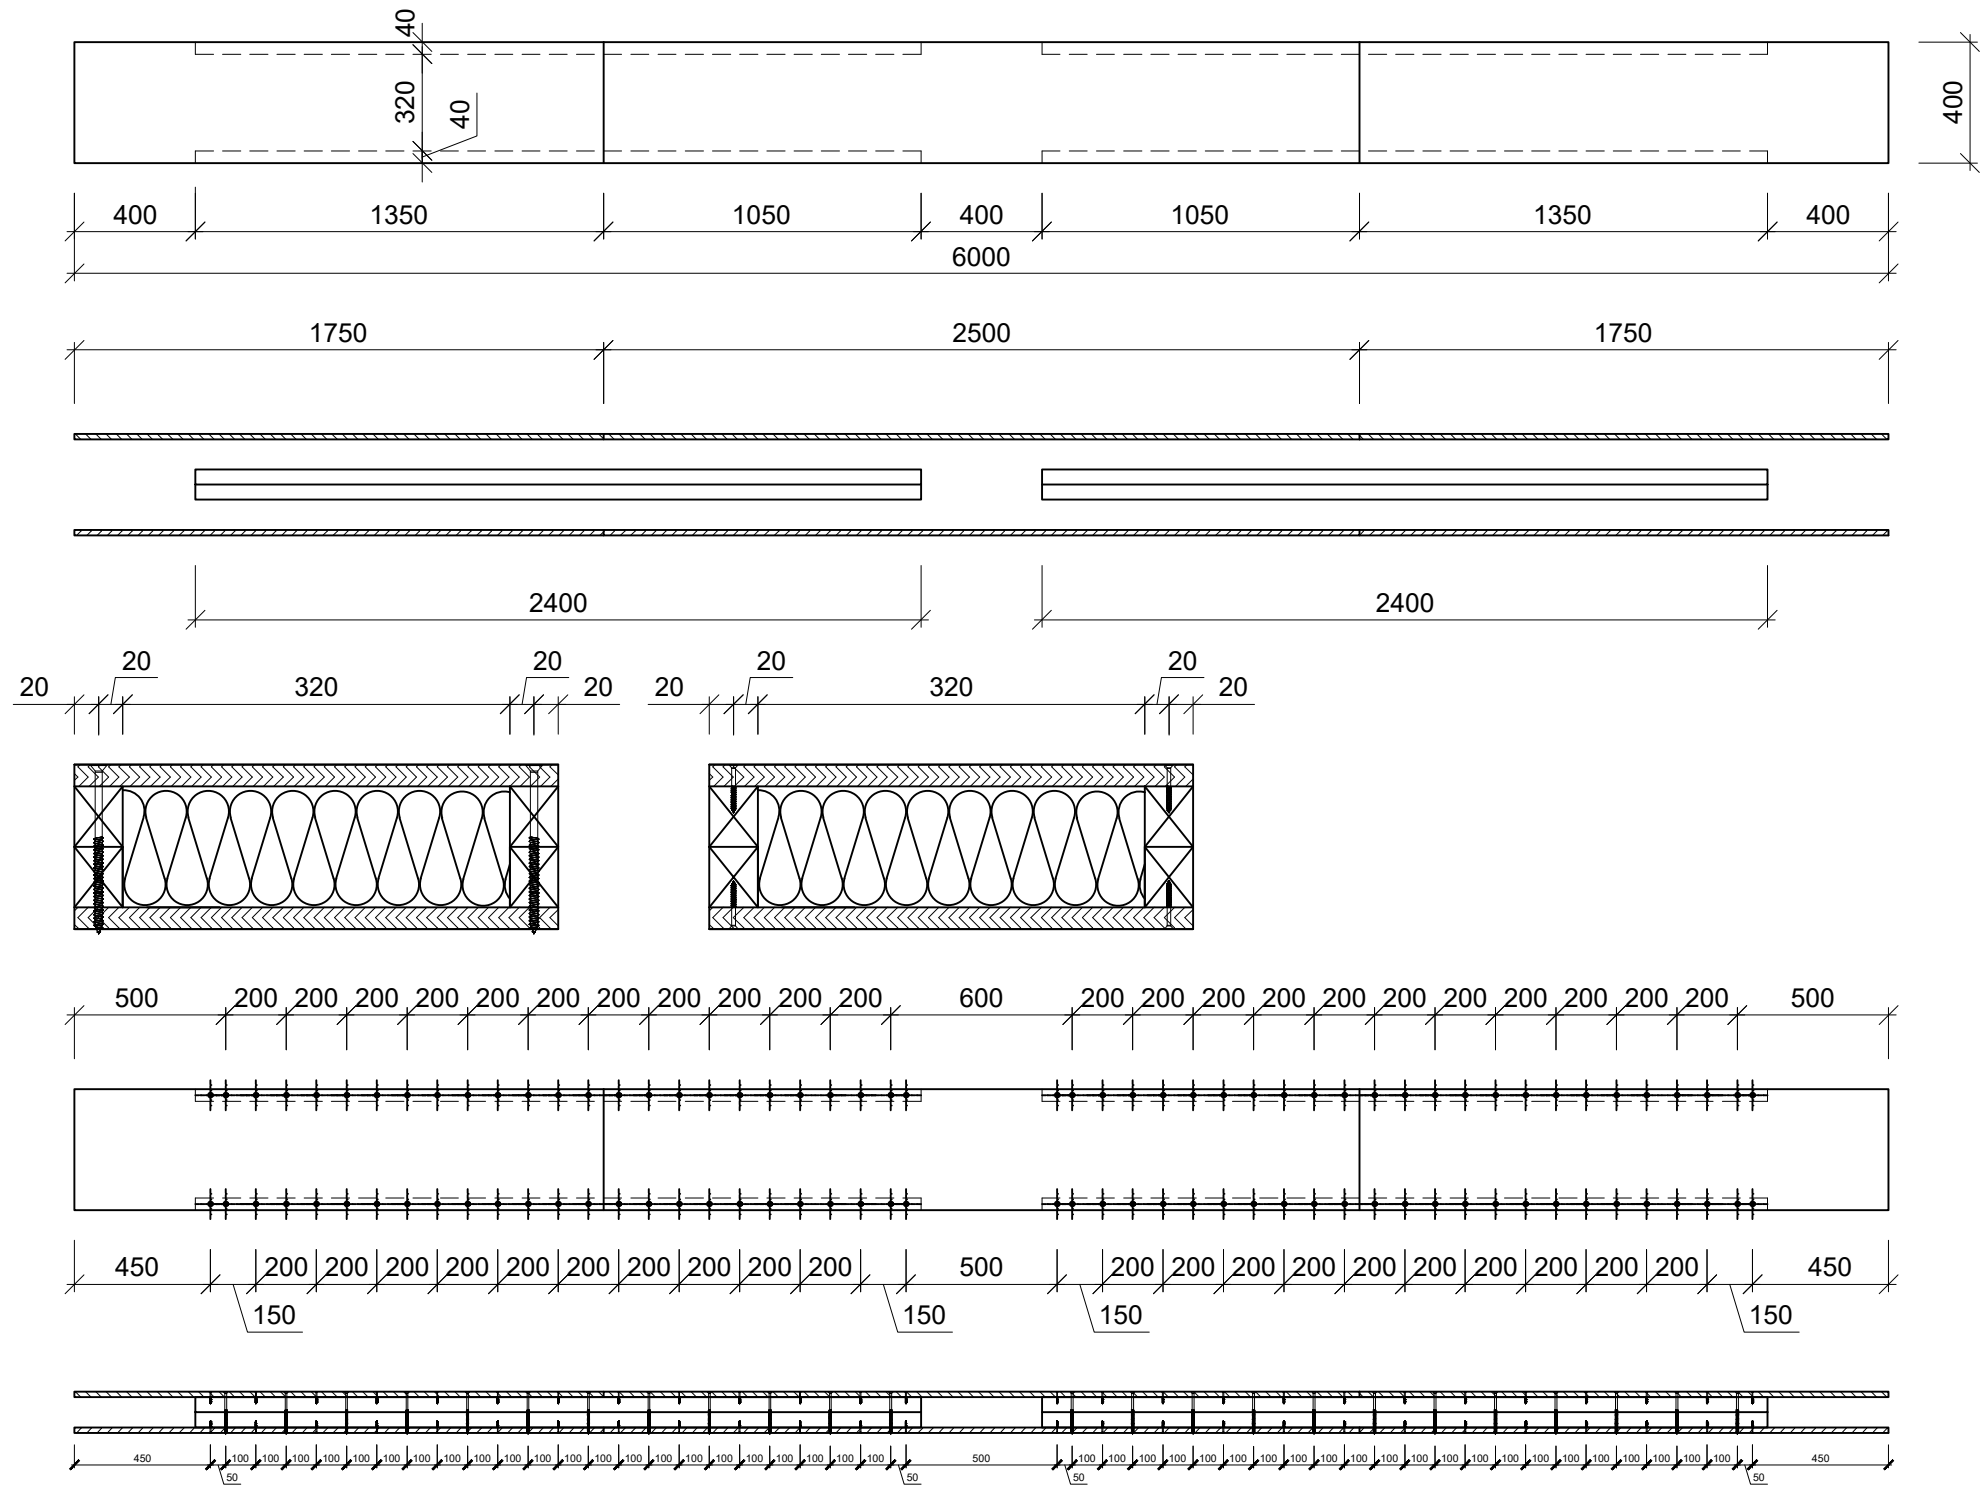
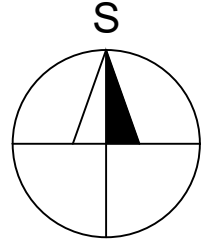
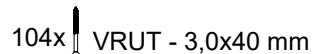



SESTAVA A MONTÁŽ VĚNCE - DÍL A

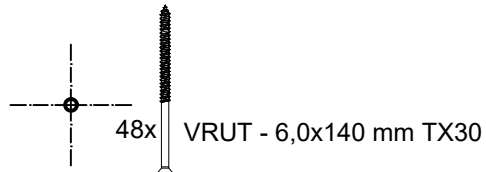

OSB DESKA tl.18 mm

Latě 50x40

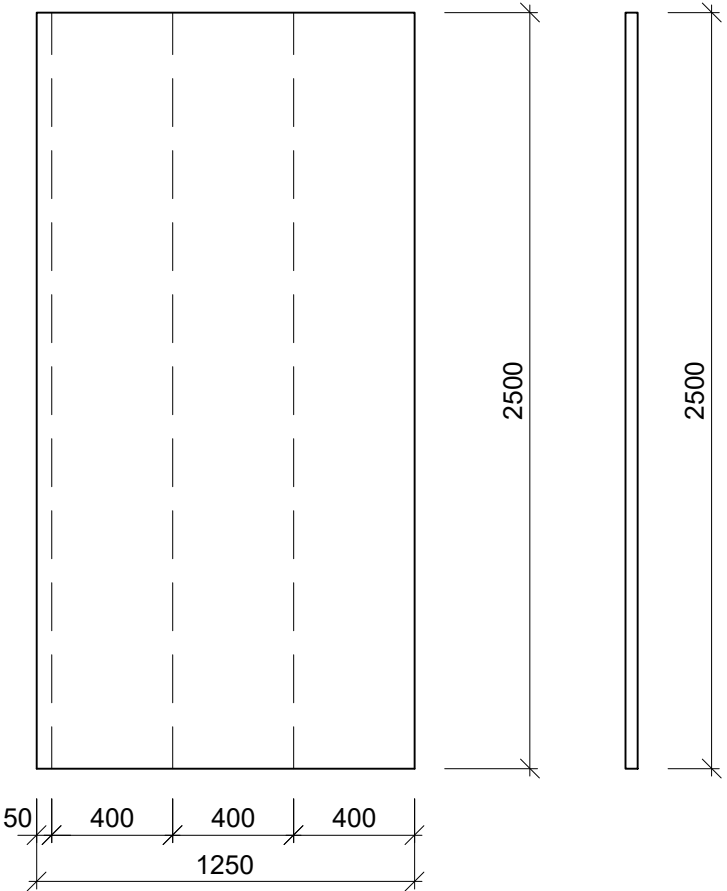

VYPRACOVAL	České vysoké učení technické v Praze	
Bc. Jan Holeček	FAKULTA	
SLAMÁK	FORMÁT	A3
SESTAVA A MONTÁŽ VĚNCE: DÍL A	DATUM	7.3.2017
	MĚŘÍTKO 1:25	Č.PŘÍLOHY 8.K