

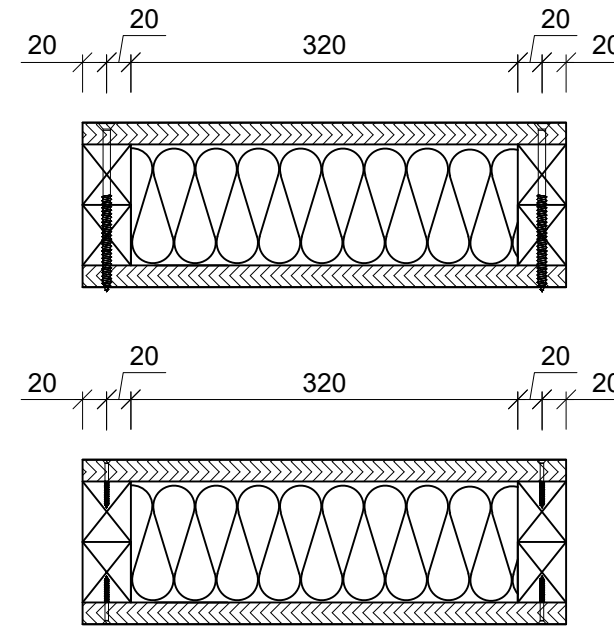
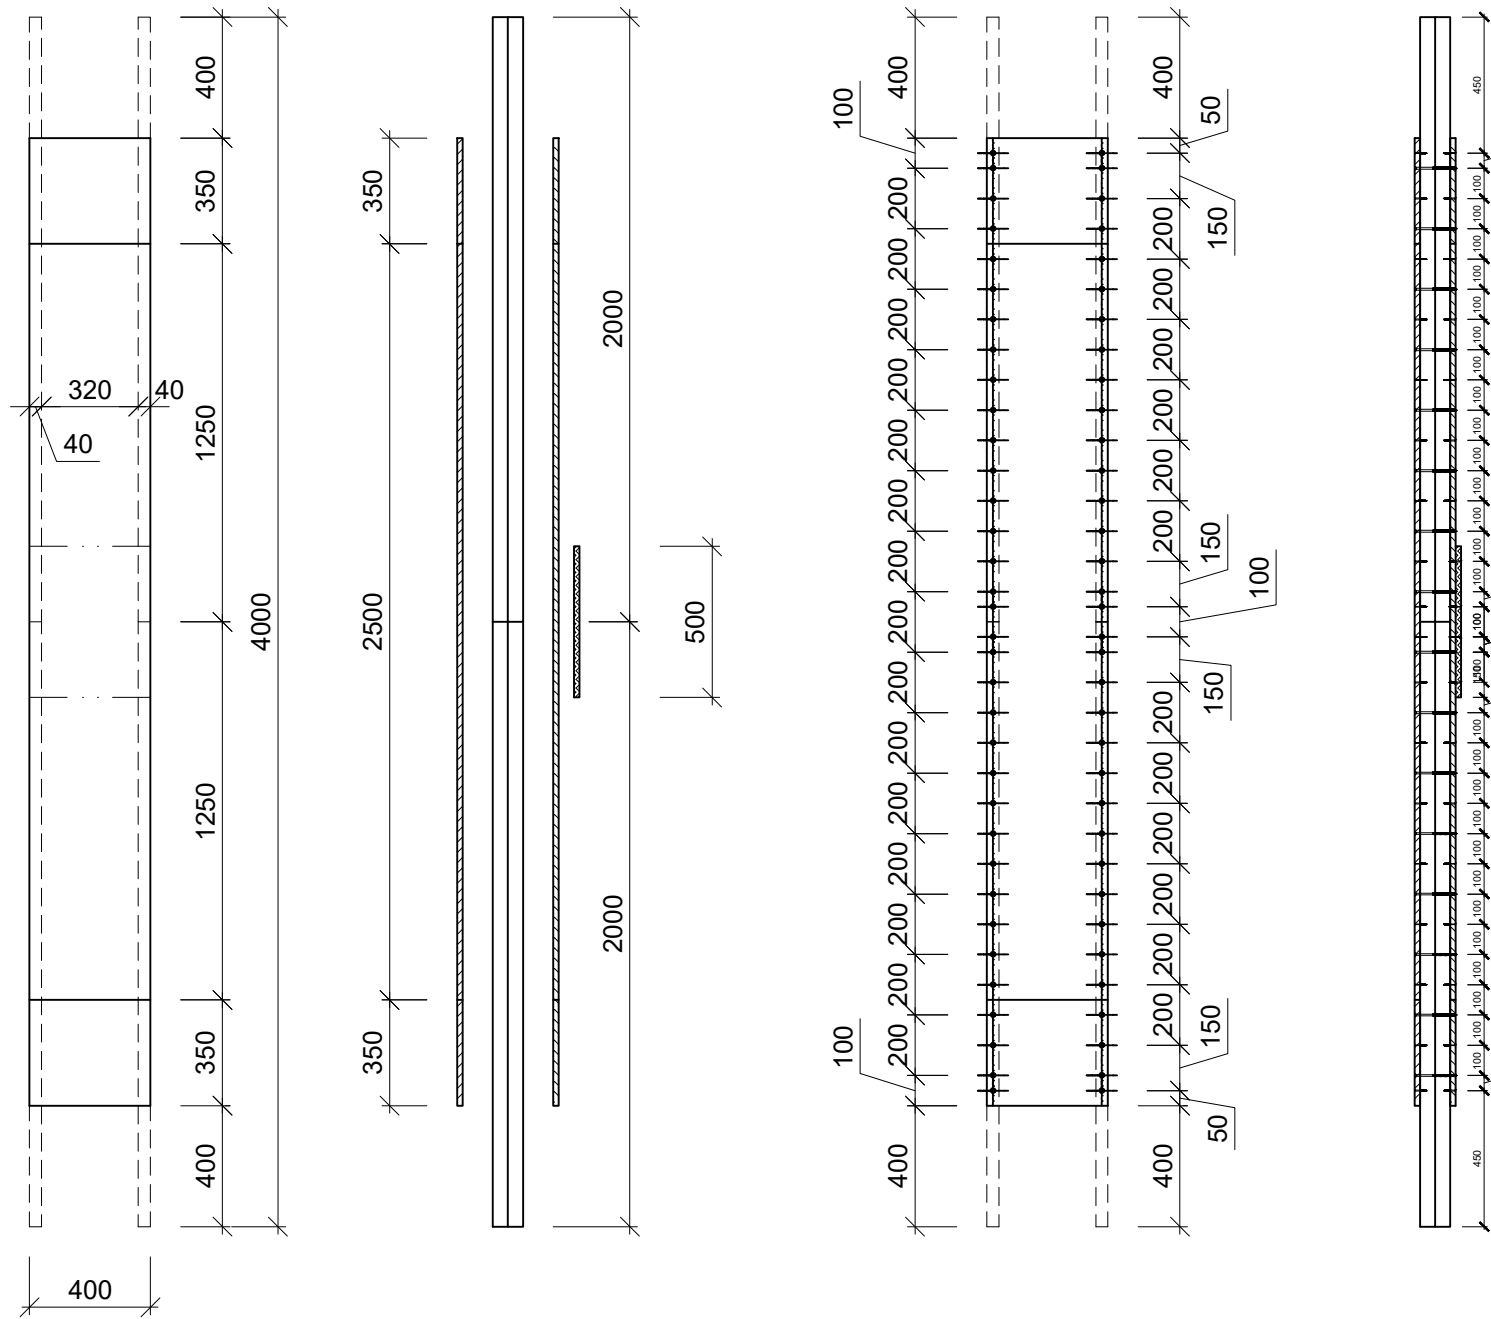
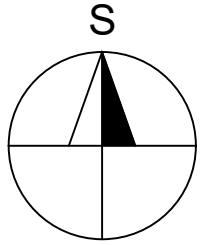



SESTAVA A MONTÁŽ VĚNCE - DÍL B

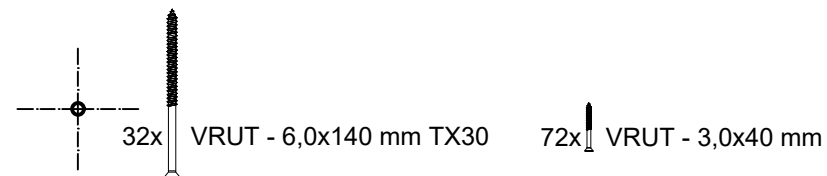

OSB DESKA tl.18 mm

Latě 50x40

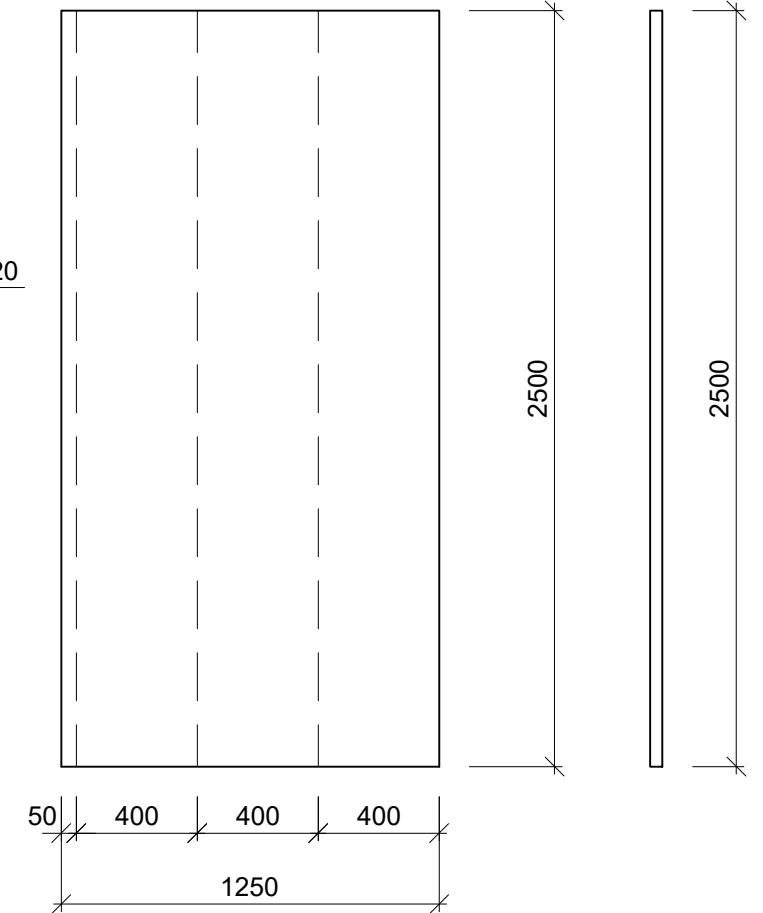

VYPRACOVAL	České vysoké učení technické v Praze	
Bc. Jan Holeček	FAKULTA STAVEBNÍ 	
SLAMÁK	FORMÁT	A3
SESTAVA A MONTÁŽ VĚNCE: DÍL B	DATUM	7.3.2017
	MĚŘÍTKO 1:25	Č.PŘÍLOHY 8.L