RÁM OKNA

70x Vrut 3,0x40mm TX10 16x VRUT - 6,0x140mm TX30 8x Vrut 6,0x240mm TX30

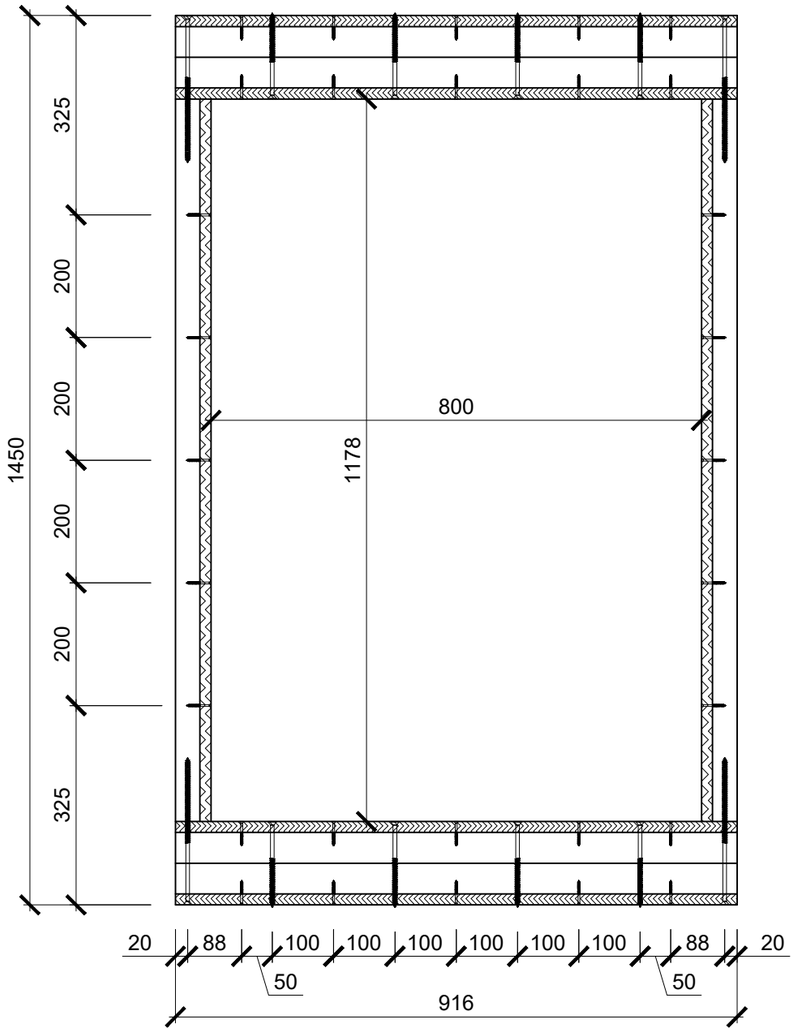

LATĚ 50x40 :

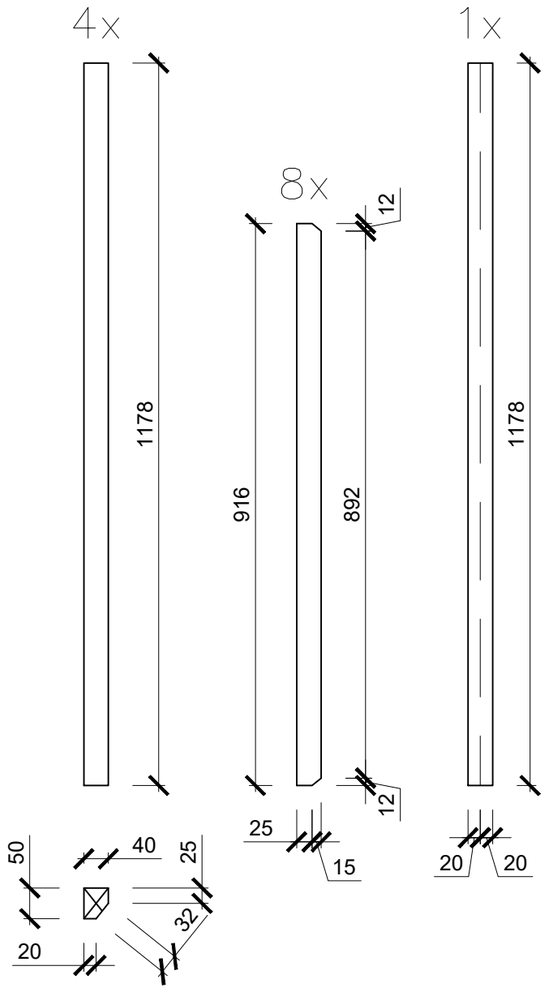

OSB desky tl. 18 mm :

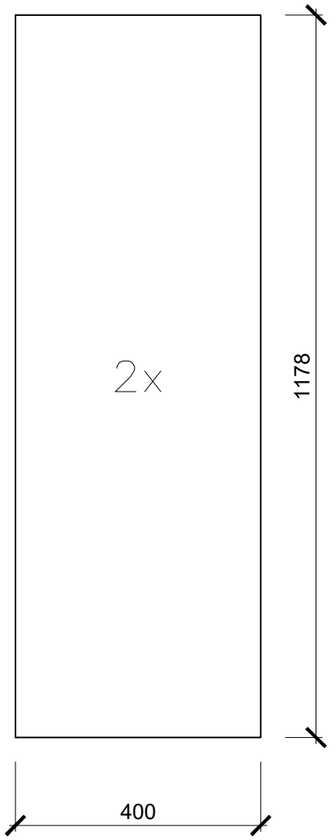

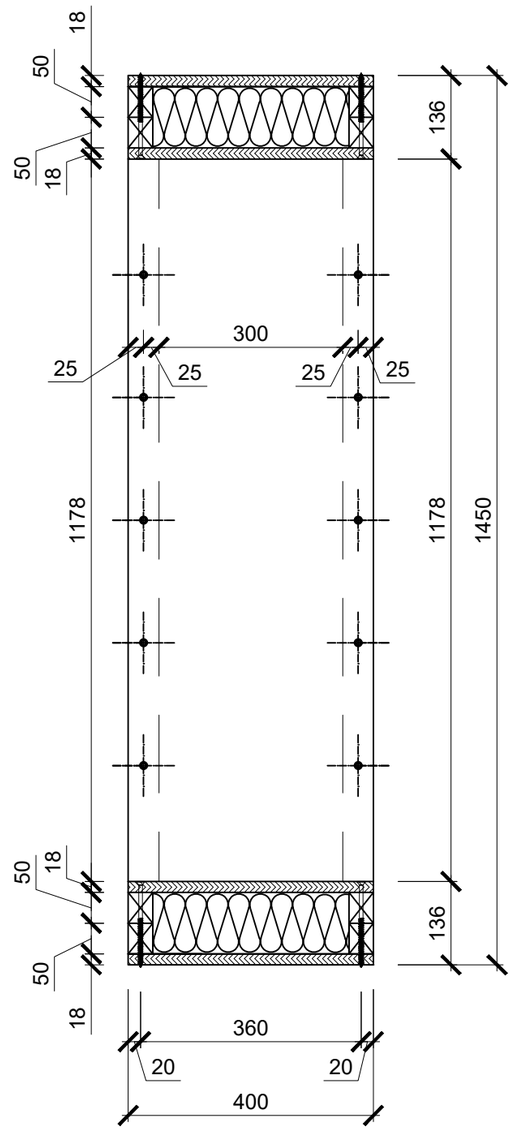

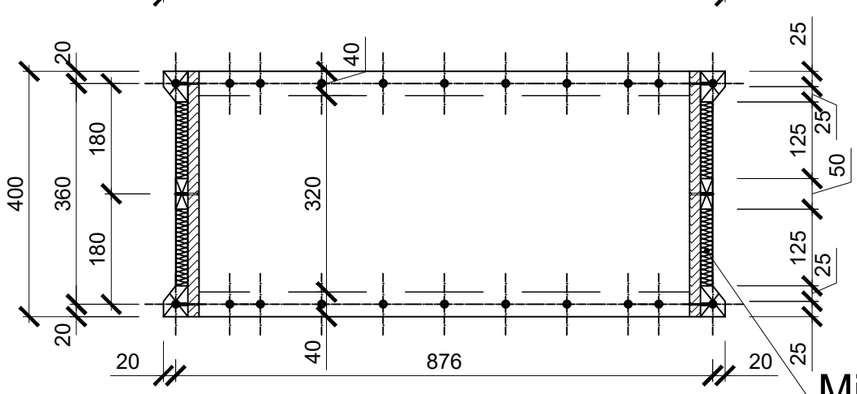

Minerální vata

OSB desky tl. 18 mm :

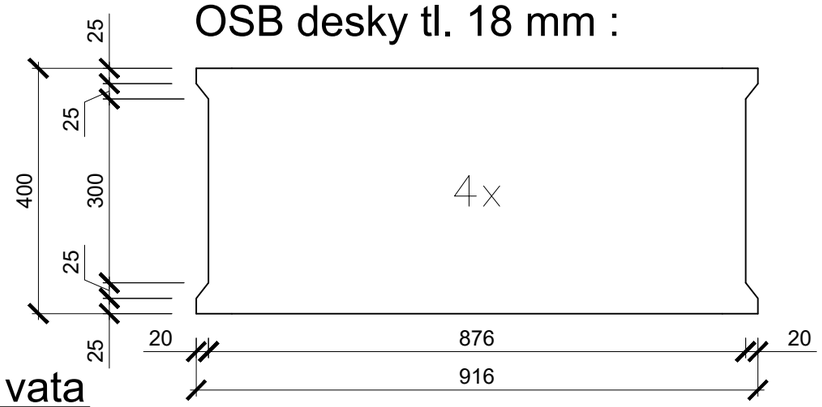

VYPRACOVAL	České vysoké učení technické v Praze FAKULTA STAVEBNÍ	
Bc. Jan Holeček		
SLAMÁK	FORMÁT	A3
RÁM OKNA	DATUM	7.3.2017
	MĚŘÍTKO 1:10	Č.PŘÍLOHY 8.N